


\\Server1\TRABAJOS\AZAR464_CORREDOR_VERDE_FASE2\vigentes\planos\12_SANIAMENTO_planta.dwg, Administrador, Adobe PDF, A3, 1:1, Rosaura

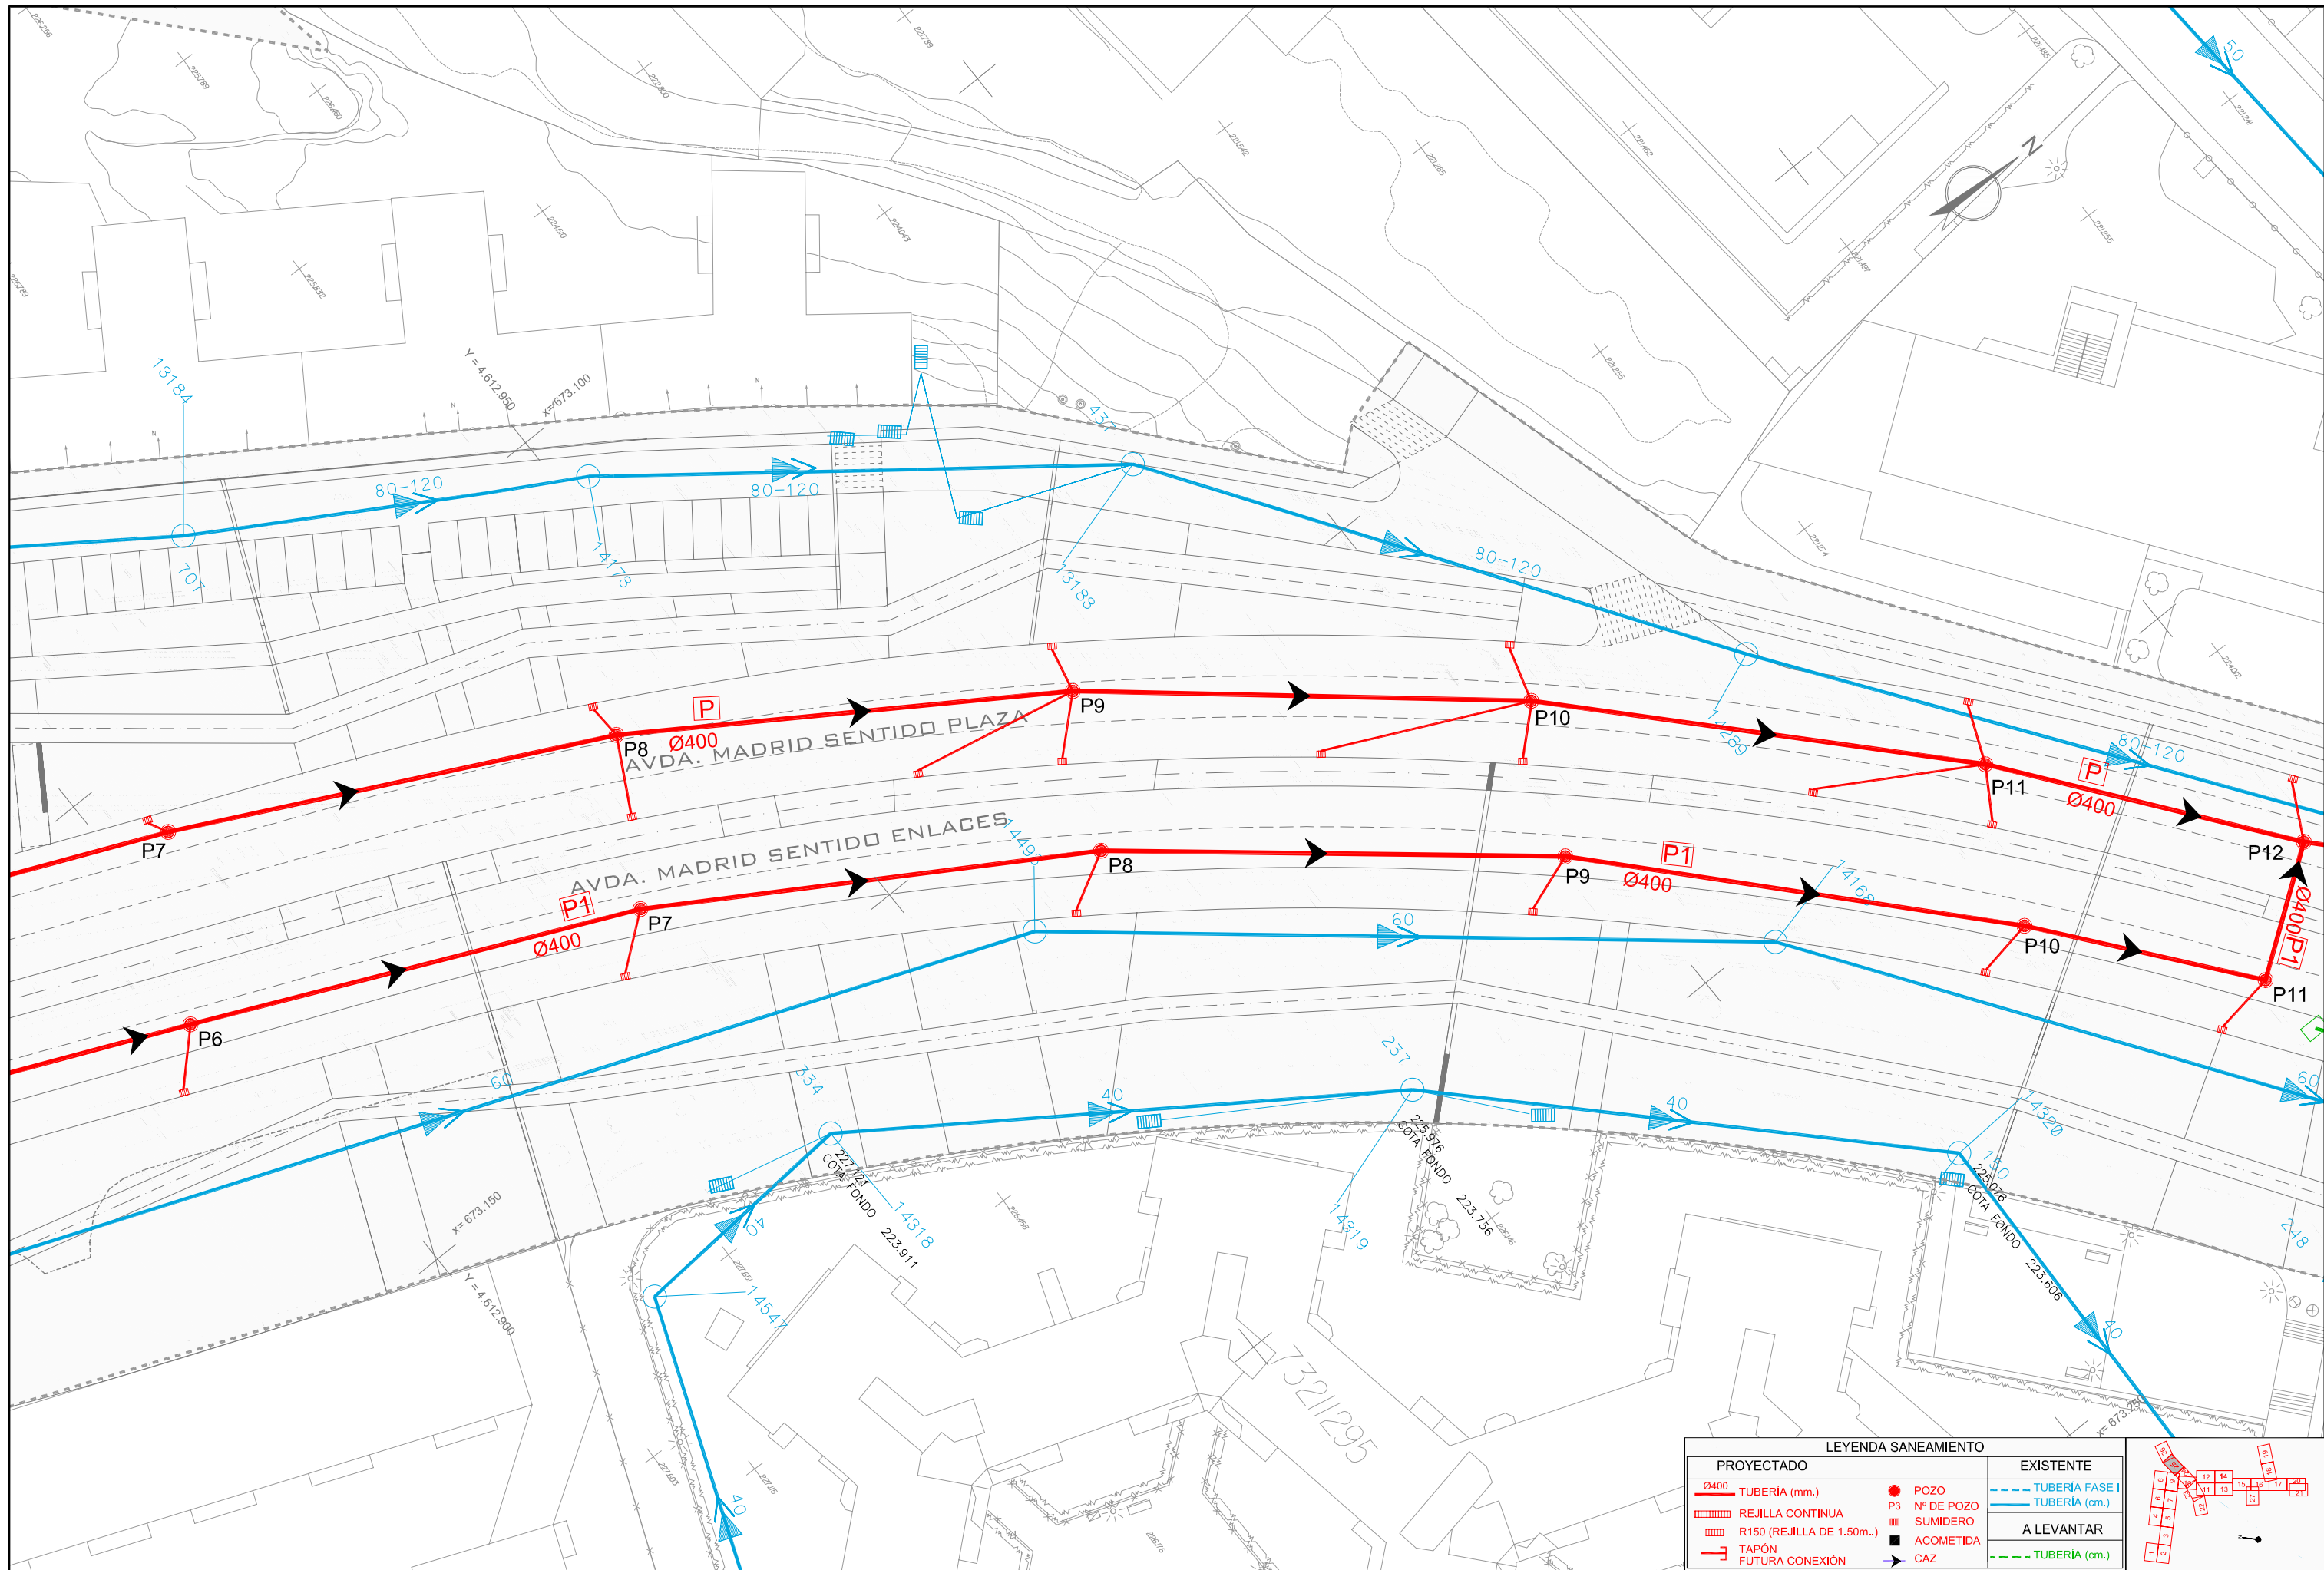

LEYENDA SANEAMIENTO	
PROYECTADO	EXISTENTE
— Ø400 TUBERÍA (mm.)	--- TUBERÍA FASE I
▨ REJILLA CONTINUA	— TUBERÍA (cm.)
▨ R150 (REJILLA DE 1.50m.)	A LEVANTAR
— TAPÓN FUTURA CONEXIÓN	--- TUBERÍA (cm.)
● POZO	
P3 Nº DE POZO	
▢ SUMIDERO	
— ACOMETIDA	
— CAZ	

TÍTULO TEXTO REFUNDIDO Proyecto de Urbanización CORREDOR VERDE OLIVER- VALDEFIERRO		PROMOTOR Zaragoza AYUNTAMIENTO		ARQUITECTOS TEÓFILO MARTÍN		INGENIEROS DE CAMINOS C. Y P. FRANCISCO BERRUETE		 CARLOS LABARTA		 GERARDO MOLPECERES		 CARLOS MARTÍN		 JOAQUÍN BERNAD		 FELIX ROJO		 JOSÉ ANTONIO ALONSO		CÓDIGO DE PLANO 12.2 HOJA 25 DE 27	DESIGNACIÓN SANEAMIENTO PLANTA GENERAL	FEDHA NOVIEMBRE 2008 ESCALA 1/500 0.1 5
--	--	---	--	-----------------------------------	--	---	--	--------------------	--	------------------------	--	-------------------	--	--------------------	--	----------------	--	-------------------------	--	--	--	--