


DETALLES ARQUETAS

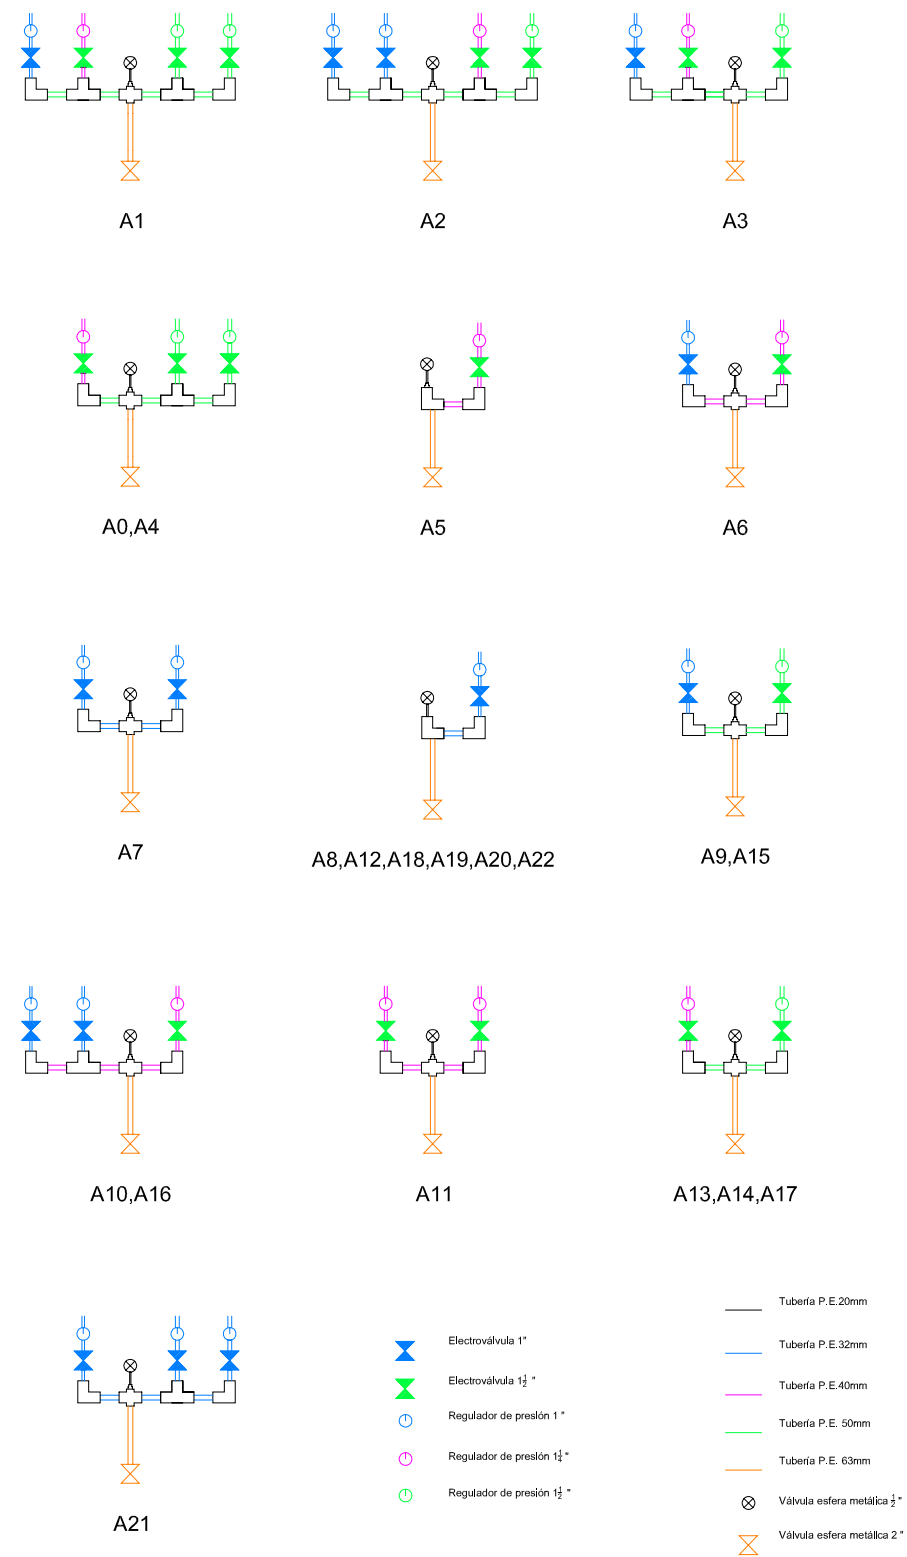

DETALLE ESTACIÓN DE FILTRADO

