



Anillo Verde de Zaragoza Z-V



TEXTO EN SUELO "BARRIO"

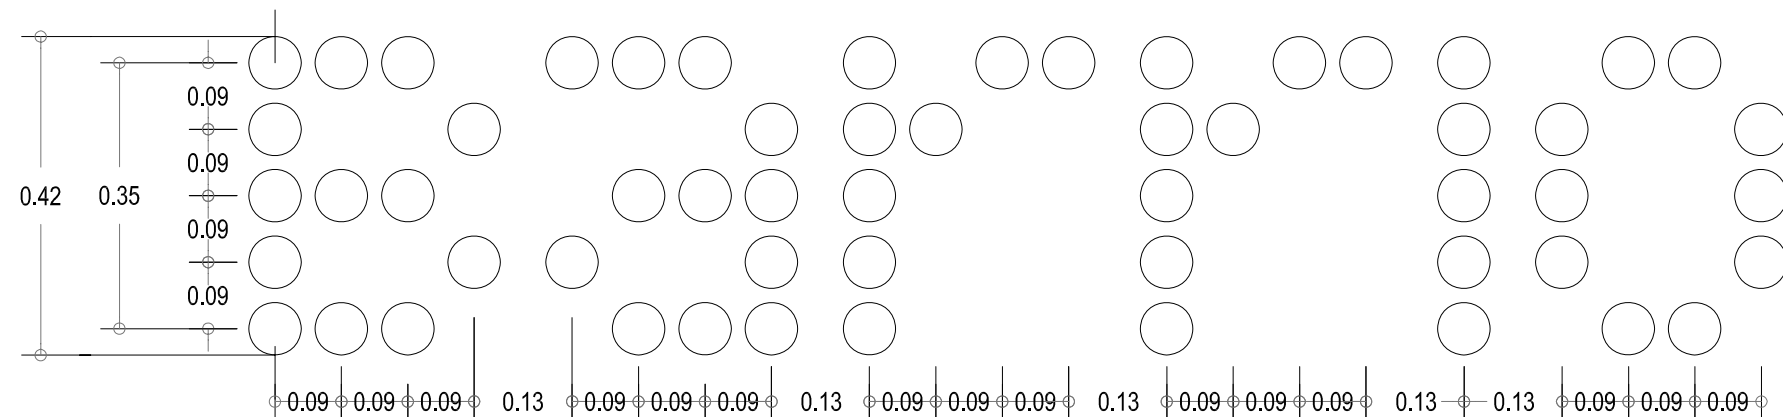

Texto a colocar en suelo

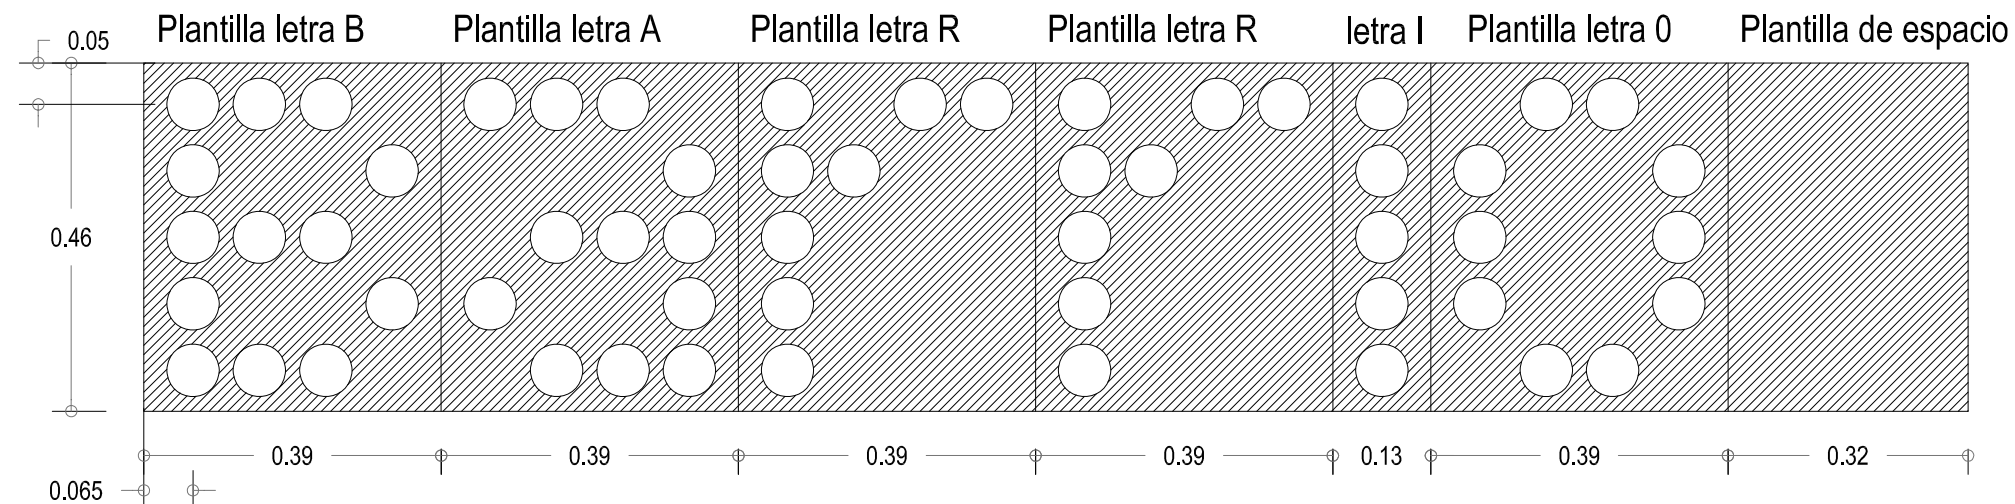

Plantilla de replanteo del texto

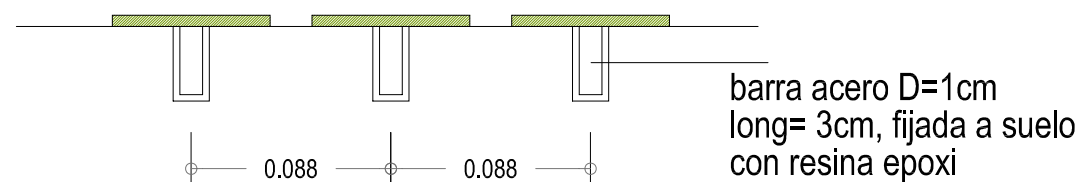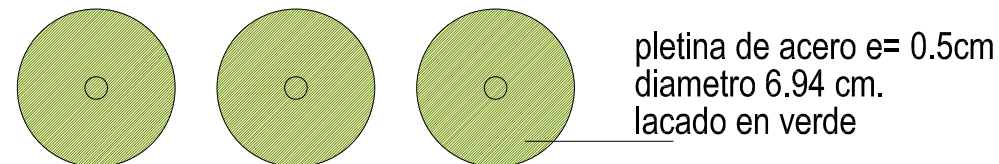

Modo de Montaje y Colocación.

El texto informativo es un texto que va colocado en el suelo, dentro de la banda de 42,12 cm. que configura la señalización de todo el Anillo Verde.

La fuente de texto es Nontoxic_barun_2, con una altura de texto de 42,12 cm.

Color es verde pistacho a definir según pruebas en fase de ejecución (se concretará el RAL exacto).

Dado el tipo de tipología que es, se ha pensado un posible sintema de colocación.

La fuente consiste en un tipo de letra compuesta de círculos de 6,95 cm. de diámetro separados según planos adjuntos. Como sistema de construcción se ha optado por fijar cada uno de estos círculos "chincheta" a la base mediante una plantilla de replanteo, realizando un agujero con broca superior al diámetro de la barilla de fijación y rellenado con resina epoxi. La base se tomará como válida en función de cada zona de intervención.

En el caso de colocarse en pavimentos duros (baldosas, solera de hormigón...) se perforaran directamente con el taladro y fijará con resina. En el caso de pavimentos blandos (arenas compactadas...) se realizará una solera de hormigón de 42,12 cm de ancho por el largo necesario sobre la que se fijarán las piezas del texto.