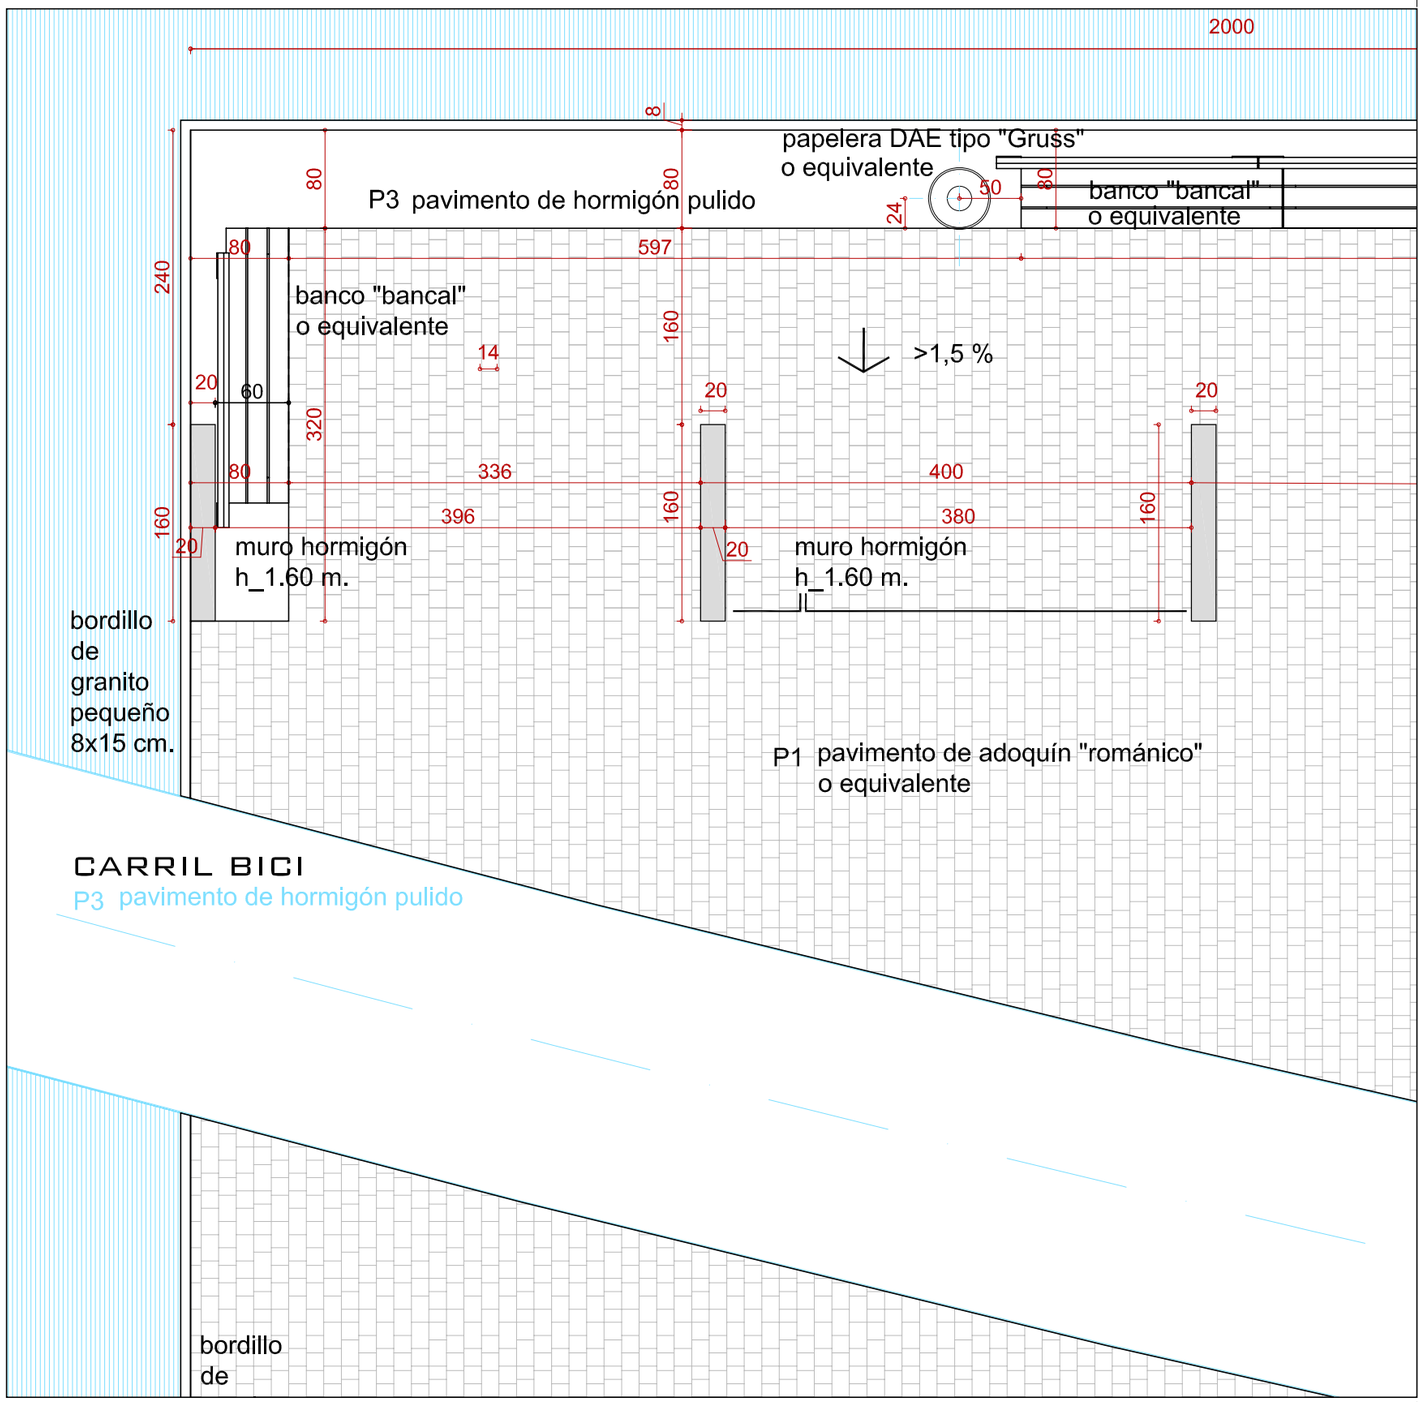

TITULO: TEXTO REFUNDIDO Proyecto de Urbanización FASE II CORREDOR VERDE OLIVER- VALDEFIERRO	PROMOTOR: Zaragoza AYUNTAMIENTO	ARQUITECTOS: TEÓFILO MARTÍN, FRANCISCO BERRUETE, CARLOS LABARTA, GERARDO MOLPECERES INGENIEROS DE CAMINOS C. Y P.: CARLOS MARTÍN, JOAQUÍN BERNAD, FELIX ROYO, JOSÉ ANTONIO ALONSO	CÓDIGO DE PLANO: 16.16.2 HOJA 1 DE 2
DESIGNACIÓN: MOBILIARIO URBANO Y SEÑALÉTICA ZONA DE EXPRESIÓN TIPO B DETALLE PLANTA	FECHA: NOVIEMBRE 2008 ESCALA: 1/50		