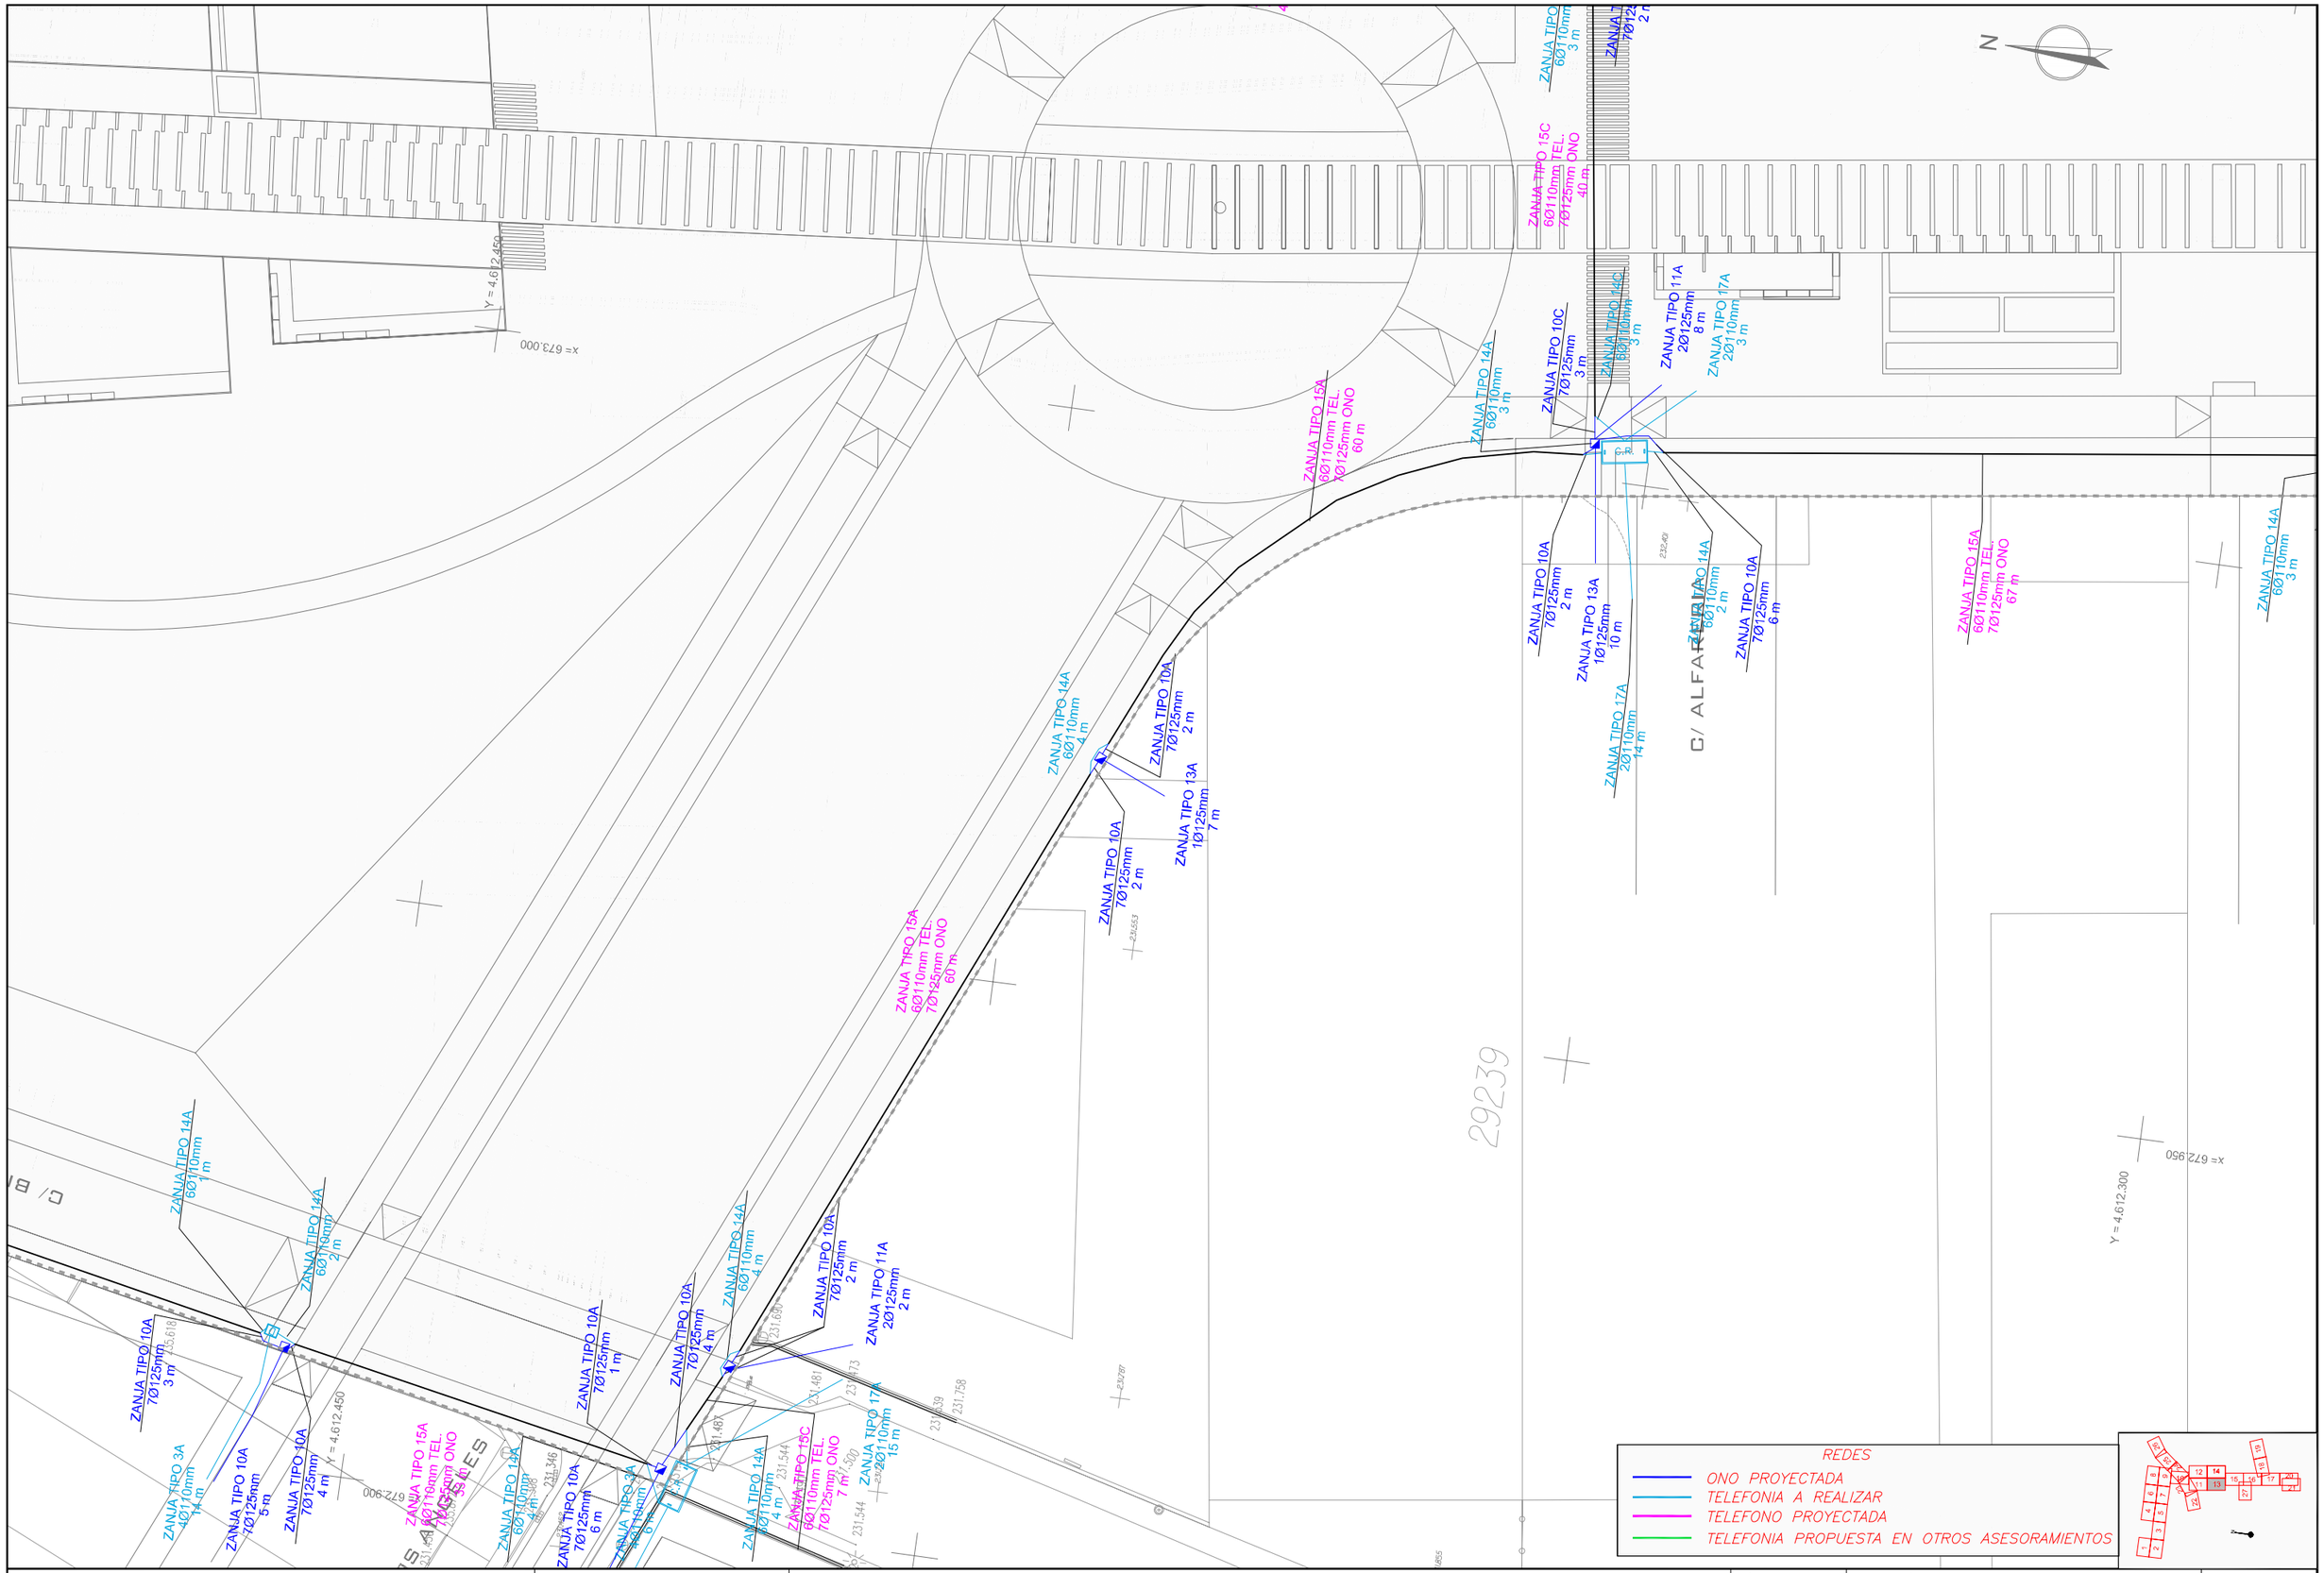

TITULO

TEXTO REFUNDIDO

Proyecto de Urbanización FASE II

CORREDOR VERDE OLIVER- VALDEFIERRO

PROMOTOR

Zaragoza AYUNTAMIENTO

ARQUITECTOS

TEÓFILO MARTÍN · FRANCISCO BERRUETE · CARLOS LABARTA · GERARDO MOLPECERES · CARLOS MARTÍN

INGENIEROS DE CAMINOS C. Y P.

JOAQUÍN BERNAD · FELIX ROYO · JOSÉ ANTONIO ALONSO

CÓDIGO DE PLANO

17.1.1

HOJA 13 DE 27

DESIGNACIÓN

SERVICIOS DE COMPAÑIAS PARTICULARES

RED DE TELECOMUNICACIONES

PLANTA GENERAL

FECHA

NOVIEMBRE 2008

ESCALA 1 / 500

0 1 5

\\Server\TRABAJOS\AZABA454_CORREDOR_VERDE_FASE2\Aguetas\Planos\17_SERVICIOS_COMP_PARTICULARES\17_01_RED_telecomunicaciones\CV2_17_01_01_TELECOMUNICACIONES_RAFA.dwg, 10/11/2008 9:59:07, Adobe PDF