\\Server\TRABAJOS\AZABA464_CORREDOR_VERDE_FASE2\Mgenteri\Planos\17_SERVICIOS_COMP_PARTICULARES\17_01_SER_telecomunicaciones\CV2_17_01_01_TELECOMUNICACIONES_R.HATA.dwg, 10/11/2008 9:57:15, Adobe PDF

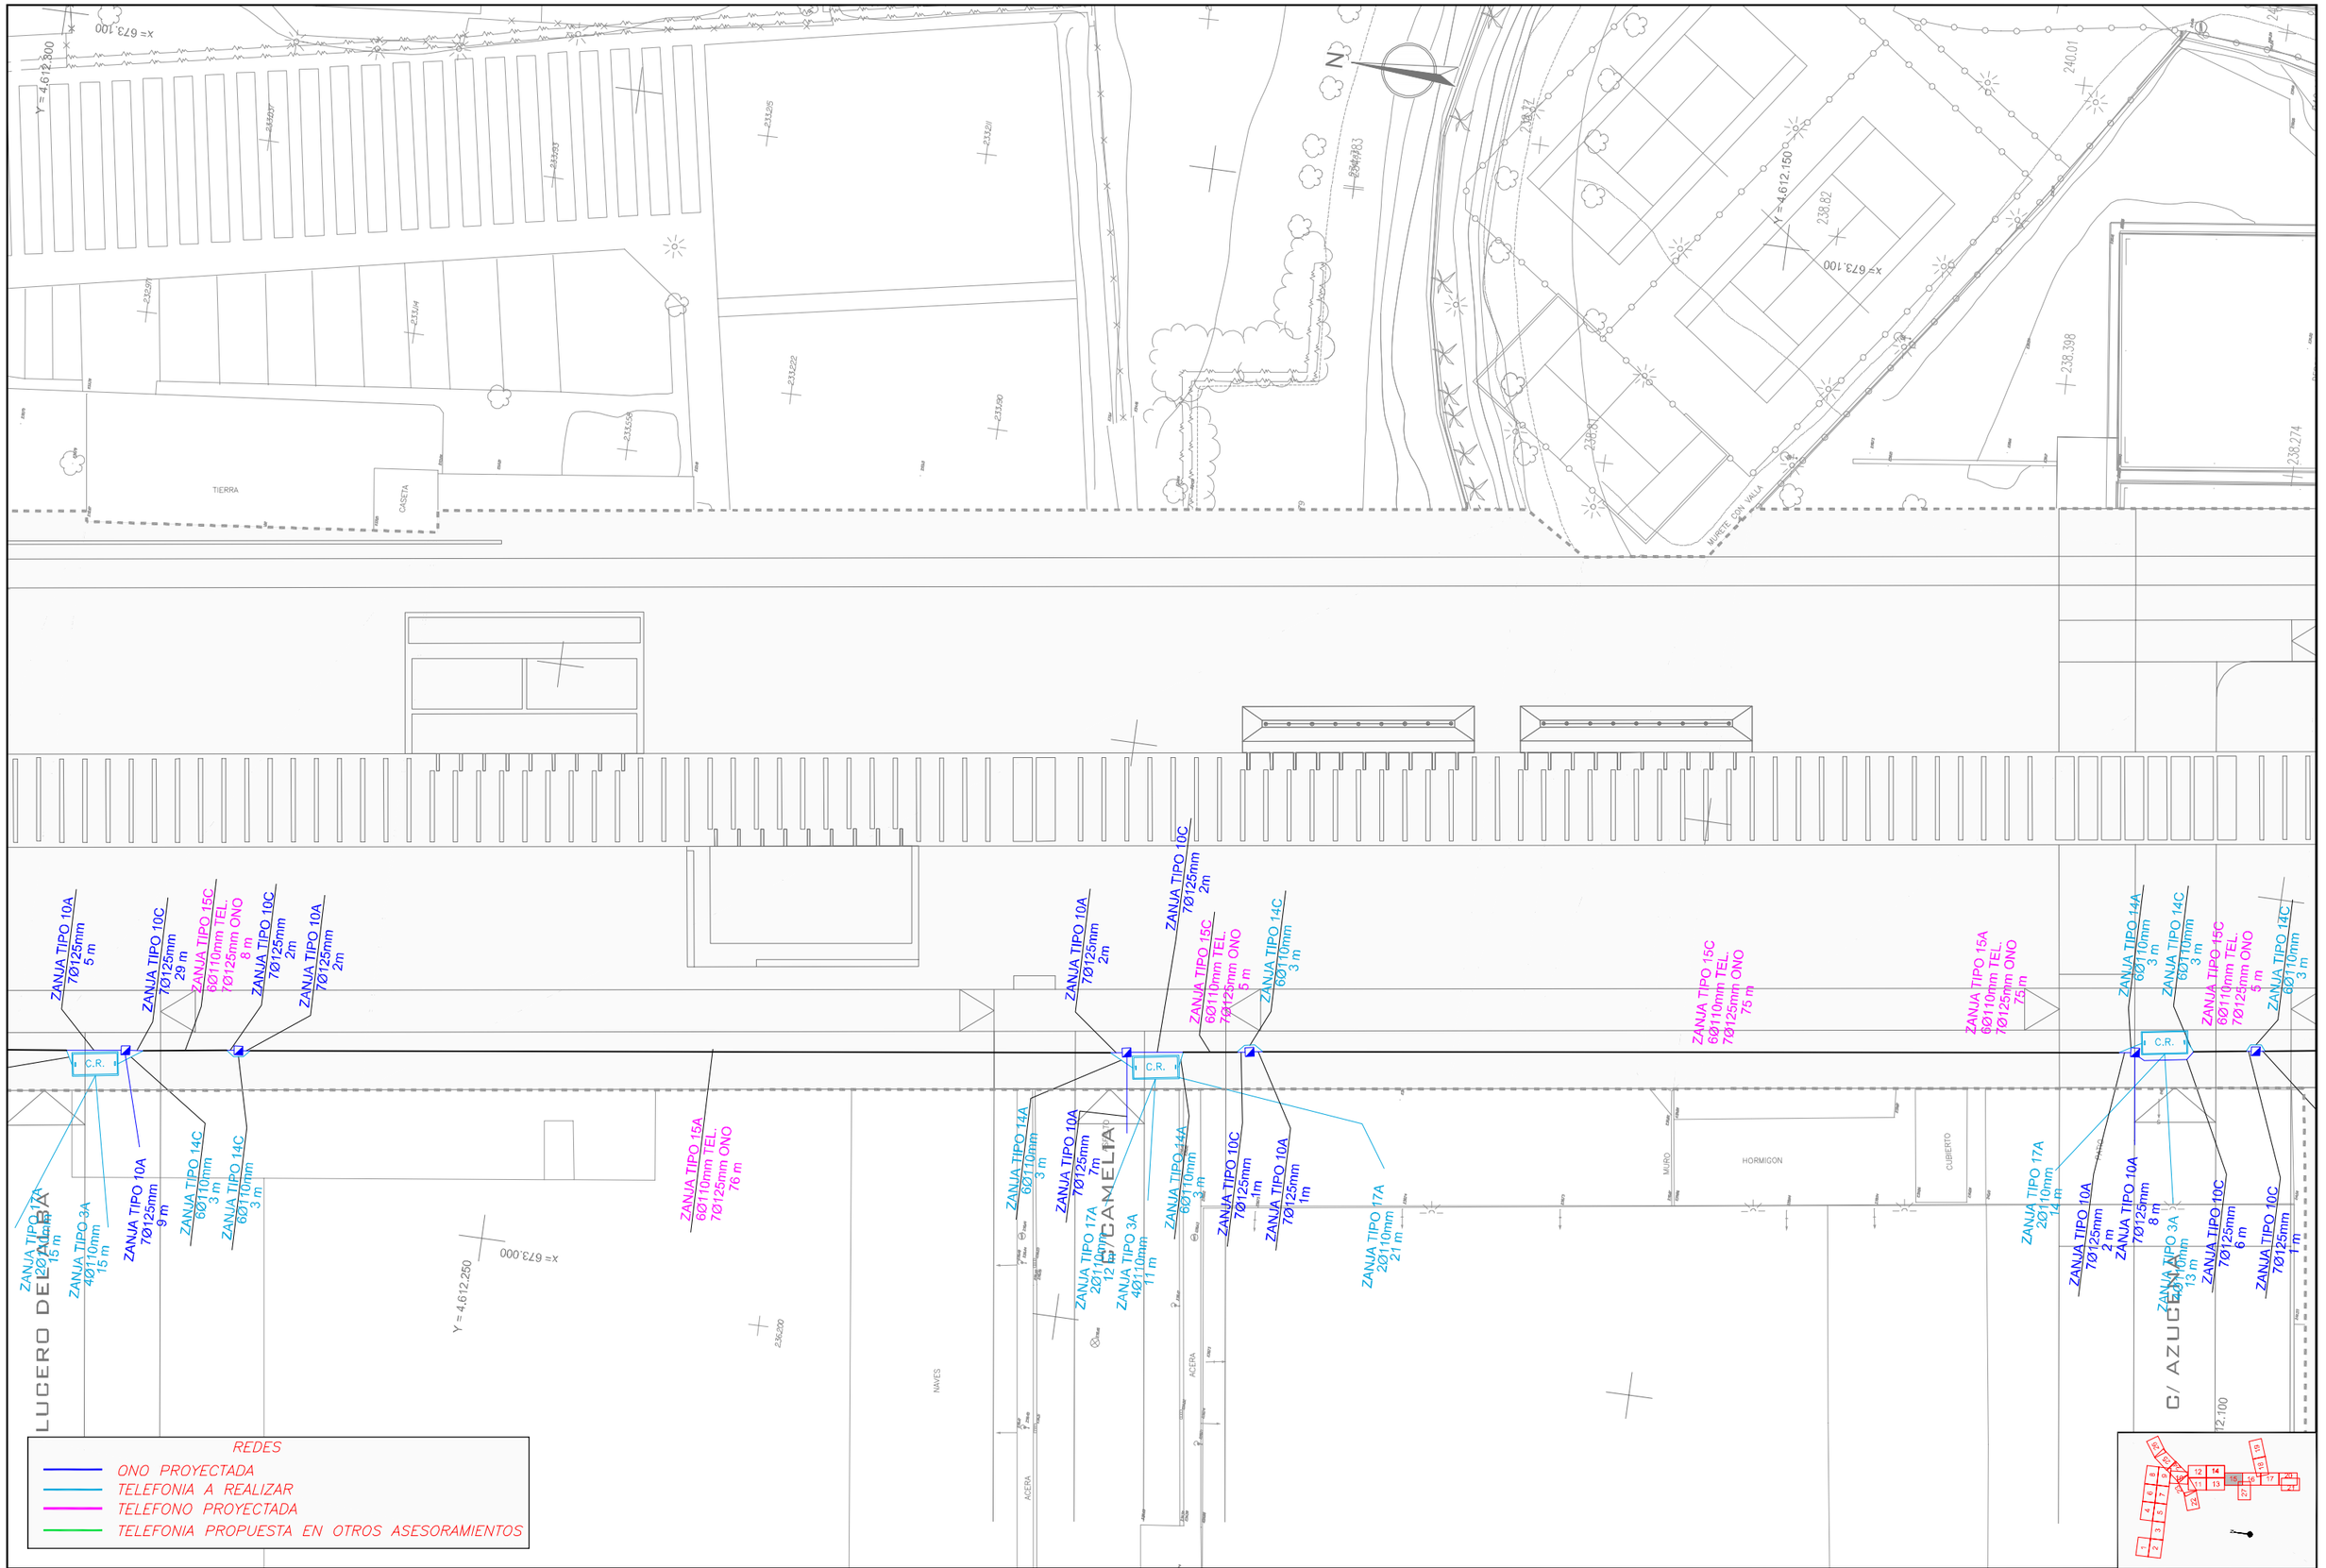

TITULO
TEXTO REFUNDIDO
Proyecto de Urbanización FASE II
CORREDOR VERDE OLIVER- VALDEFIERRO

PROMOTOR
Zaragoza AYUNTAMIENTO

ARQUITECTOS
TEÓFILO MARTÍN · FRANCISCO BERRUETE · CARLOS LABARTA · GERARDO MOLPECERES

INGENIEROS DE CAMINOS C. Y P.
CARLOS MARTÍN · JOAQUÍN BERNAD · FELIX ROYO · JOSÉ ANTONIO ALONSO

CÓDIGO DE PLANO
17.1.1
HOJA 15 DE 27

DESIGNACIÓN
SERVICIOS DE COMPAÑÍAS PARTICULARES
RED DE TELECOMUNICACIONES
PLANTA GENERAL

FECHA
NOVIEMBRE 2008

ESCALA 1 / 500
0 1 5