


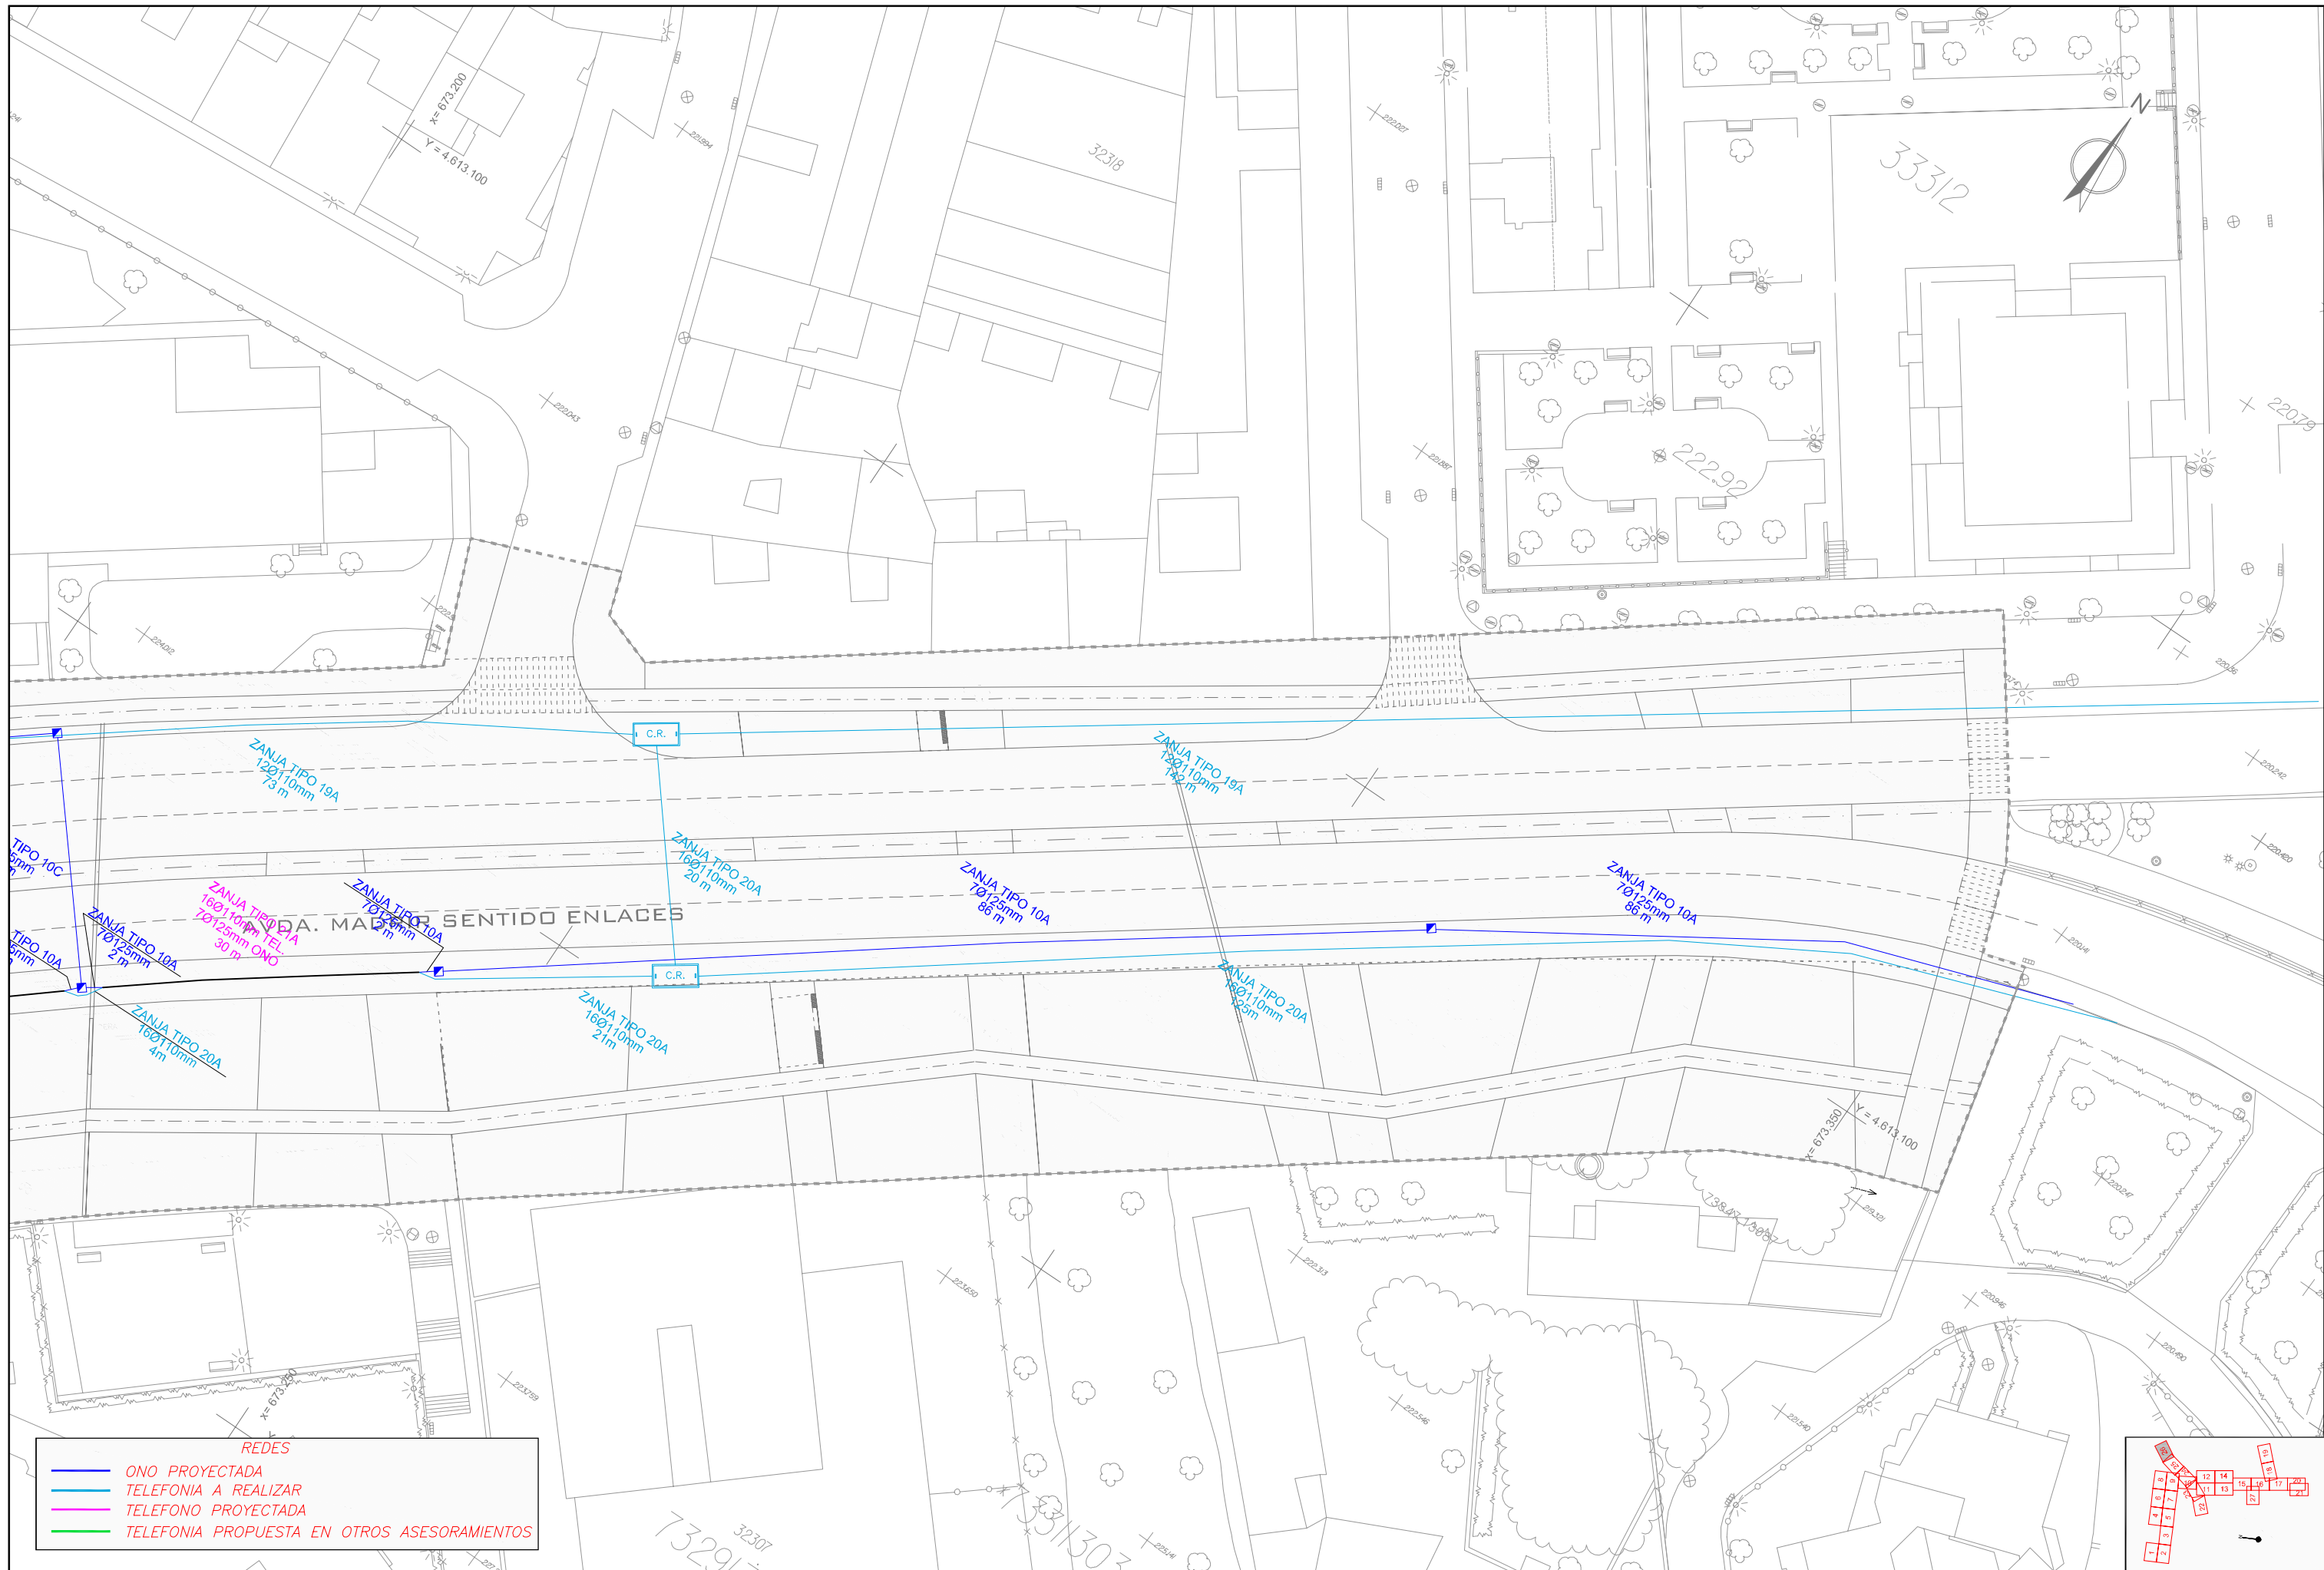








\\Server1\TRABAJOS\ZARAGOZA\CORREDOR VERDE\FASE II\Montes\Bases\17 SERVICIOS COMP.PARTICULARES\17.01.01 TELECOMUNICACIONES PLANTA.dwg, 10/11/2008 16:03:26, 428kb PDF



<div>TÍTULO</div> <div>TEXTO REFUNDIDO</div> <div>Proyecto de Urbanización</div> <div>CORREDOR VERDE OLIVER- VALDEFIERRO</div> <div>FASE II</div>	<div>PROMOTOR</div> <div> Zaragoza AYUNTAMIENTO</div>	<div>ARQUITECTOS</div> <div>    </div> <div>TEÓFILO MARTÍN FRANCISCO BERRUETE CARLOS LABARTA GERARDO MOLPEDERES CARLOS MARTÍN</div>	<div>INGENIEROS DE CAMINOS C. Y P.</div> <div>  </div> <div>JOAQUÍN BERNAD FÉLIX ROYO JOSÉ ANTONIO ALONSO</div>	<div>DISEÑACIÓN</div> <div>SERVICIOS DE COMPAÑÍAS PARTICULARES</div> <div>RED DE TELECOMUNICACIONES</div> <div>PLANTA GENERAL</div> <div>CÓDIGO DE PLANO</div> <div>17.1.1</div> <div>HOJA 26 DE 27</div> <div>FECHA</div> <div>NOVIEMBRE 2008</div> <div>ESCALA</div> <div>1 / 500</div> <div>0 1 5</div>
---	---	--	--	--