


\\Server\TRABAJOS\ZARAGOZA\CORREDOR VERDE_FASE2\vigentes\Adenda_Texto_Refundido\Plano04_DEMOLICIONES\04_01_PLANTACV2_Adenda_04_01_PLANTA_DEMOLICION.dwg, hoja13, 13/01/2009 10:52:38, susana, Adobe PDF, A3, 11

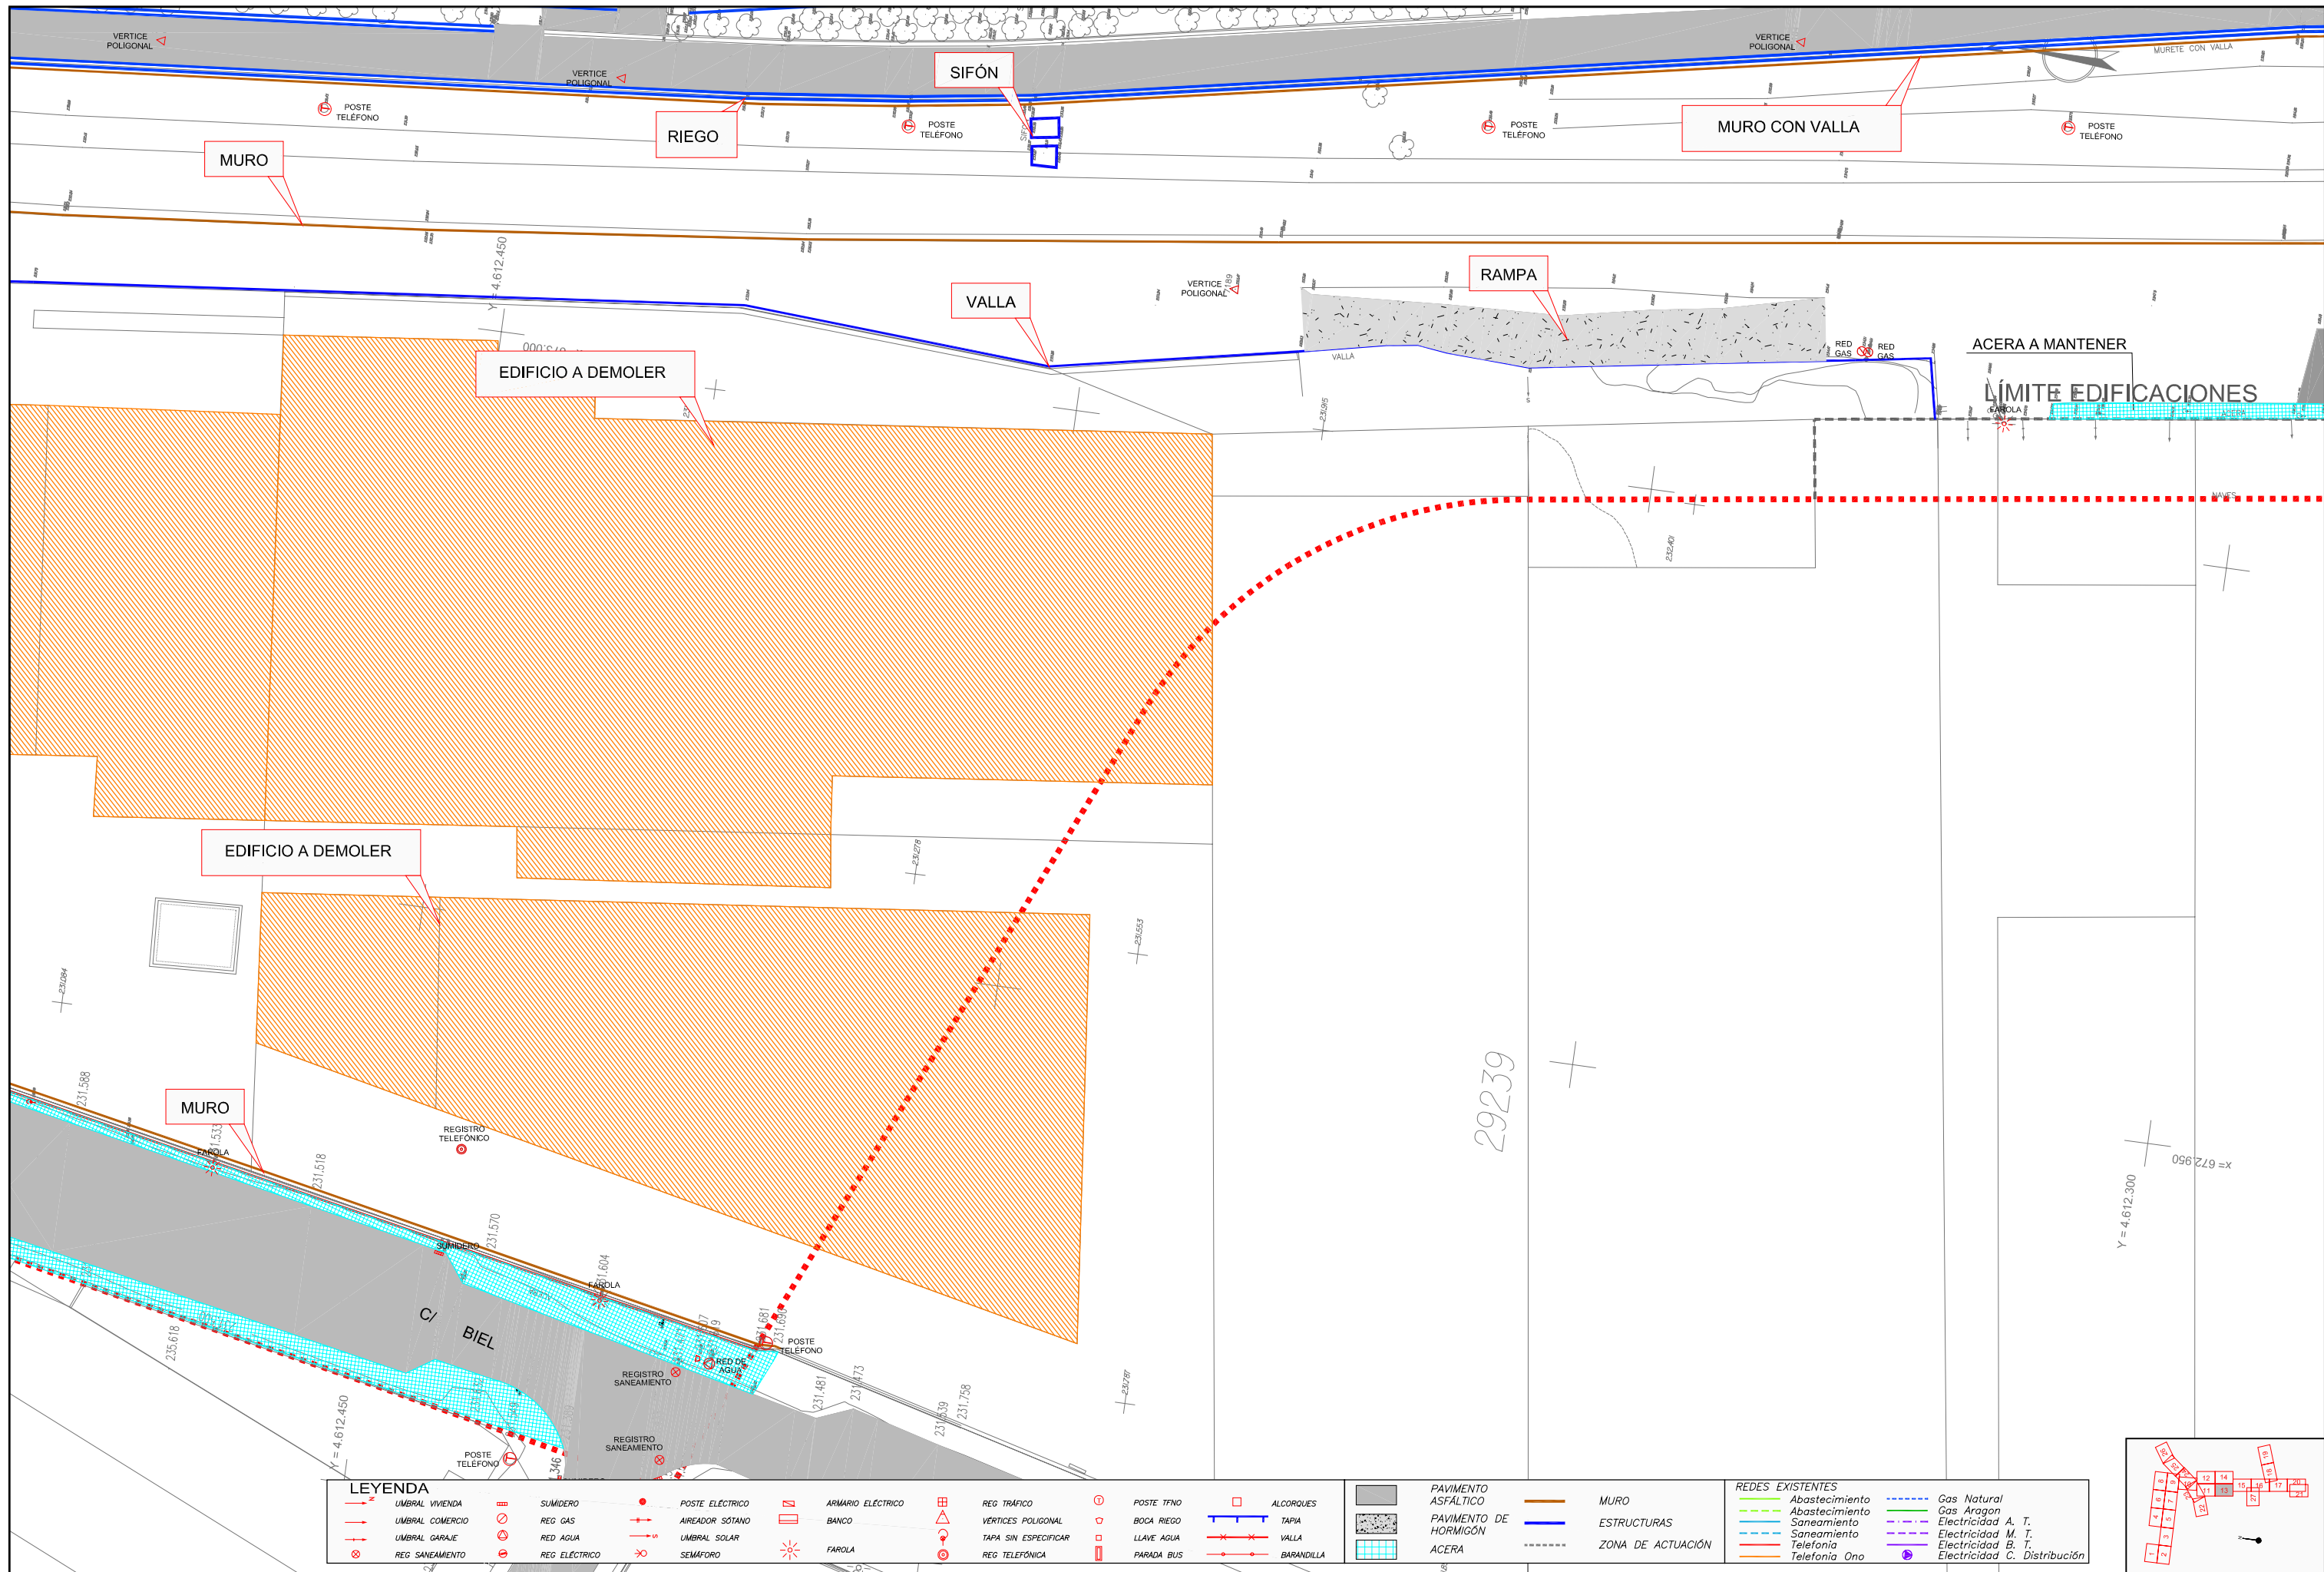

LEYENDA

- UMBRALES VIVIENDA
- UMBRALES COMERCIO
- UMBRALES GARAJE
- REG SANEAMIENTO

- SUMIDERO
- REG GAS
- REG AGUA
- REG ELÉCTRICO

- POSTE ELÉCTRICO
- AIREADOR SÓTANO
- UMBRALES SOLAR
- SEMAFORO

- ARMARIO ELÉCTRICO
- BANCO
- FAROLA

- REG TRÁFICO
- VÉRTICES POLIGONAL
- TAPA SIN ESPECIFICAR
- REG TELEFÓNICA

- POSTE TFNO
- BOCA RIEGO
- LLAVE AGUA
- PARADA BUS

- ALCORGUES
- TAPIA
- VALLA
- BARANDILLA

- PAVIMENTO ASFÁLTICO
- PAVIMENTO DE HORMIGÓN
- ACERA

- MURO
- ESTRUCTURAS
- ZONA DE ACTUACIÓN

- REDES EXISTENTES
- Abastecimiento
 - Abastecimiento
 - Saneamiento
 - Telefonía
 - Telefonía Ono

- Gas Natural
- Gas Aragón
- Electricidad A. T.
- Electricidad M. T.
- Electricidad B. T.
- Electricidad C. Distribución

TÍTULO
TEXTO REFUNDIDO
Proyecto de Urbanización
CORREDOR VERDE OLIVER- VALDEFIERRO

PROMOTOR
Zaragoza
AYUNTAMIENTO

ARQUITECTOS
TEÓFILO MARTÍN
FRANCISCO BERRUETE
CARLOS LABARTA
GERARDO MOLPECERES
CARLOS MARTÍN
INGENIEROS DE CAMINOS C. Y P.
JOAQUÍN BERNAD
FELIX ROYO
JOSÉ ANTONIO ALONSO

CÓDIGO DE PLANO
4.1
ADENDA
HOJA 13 DE 27

DESIGNACIÓN
DEMOLICIONES
PLANTA GENERAL

FECHA
DICIEMBRE 2008
ESCALA
1 / 500
0 1 5