


\\Server\TRABAJOS\ZARAZAR464_CORREDOR_VERDE_FASE2\vigentes\Adenda_Texto_Refundido\Plano05_03_PLANTA_DE_DETALLE.dwg, Hoja6, 13/12/2009 12:25:15, susana, Adobe PDF, A3, 11

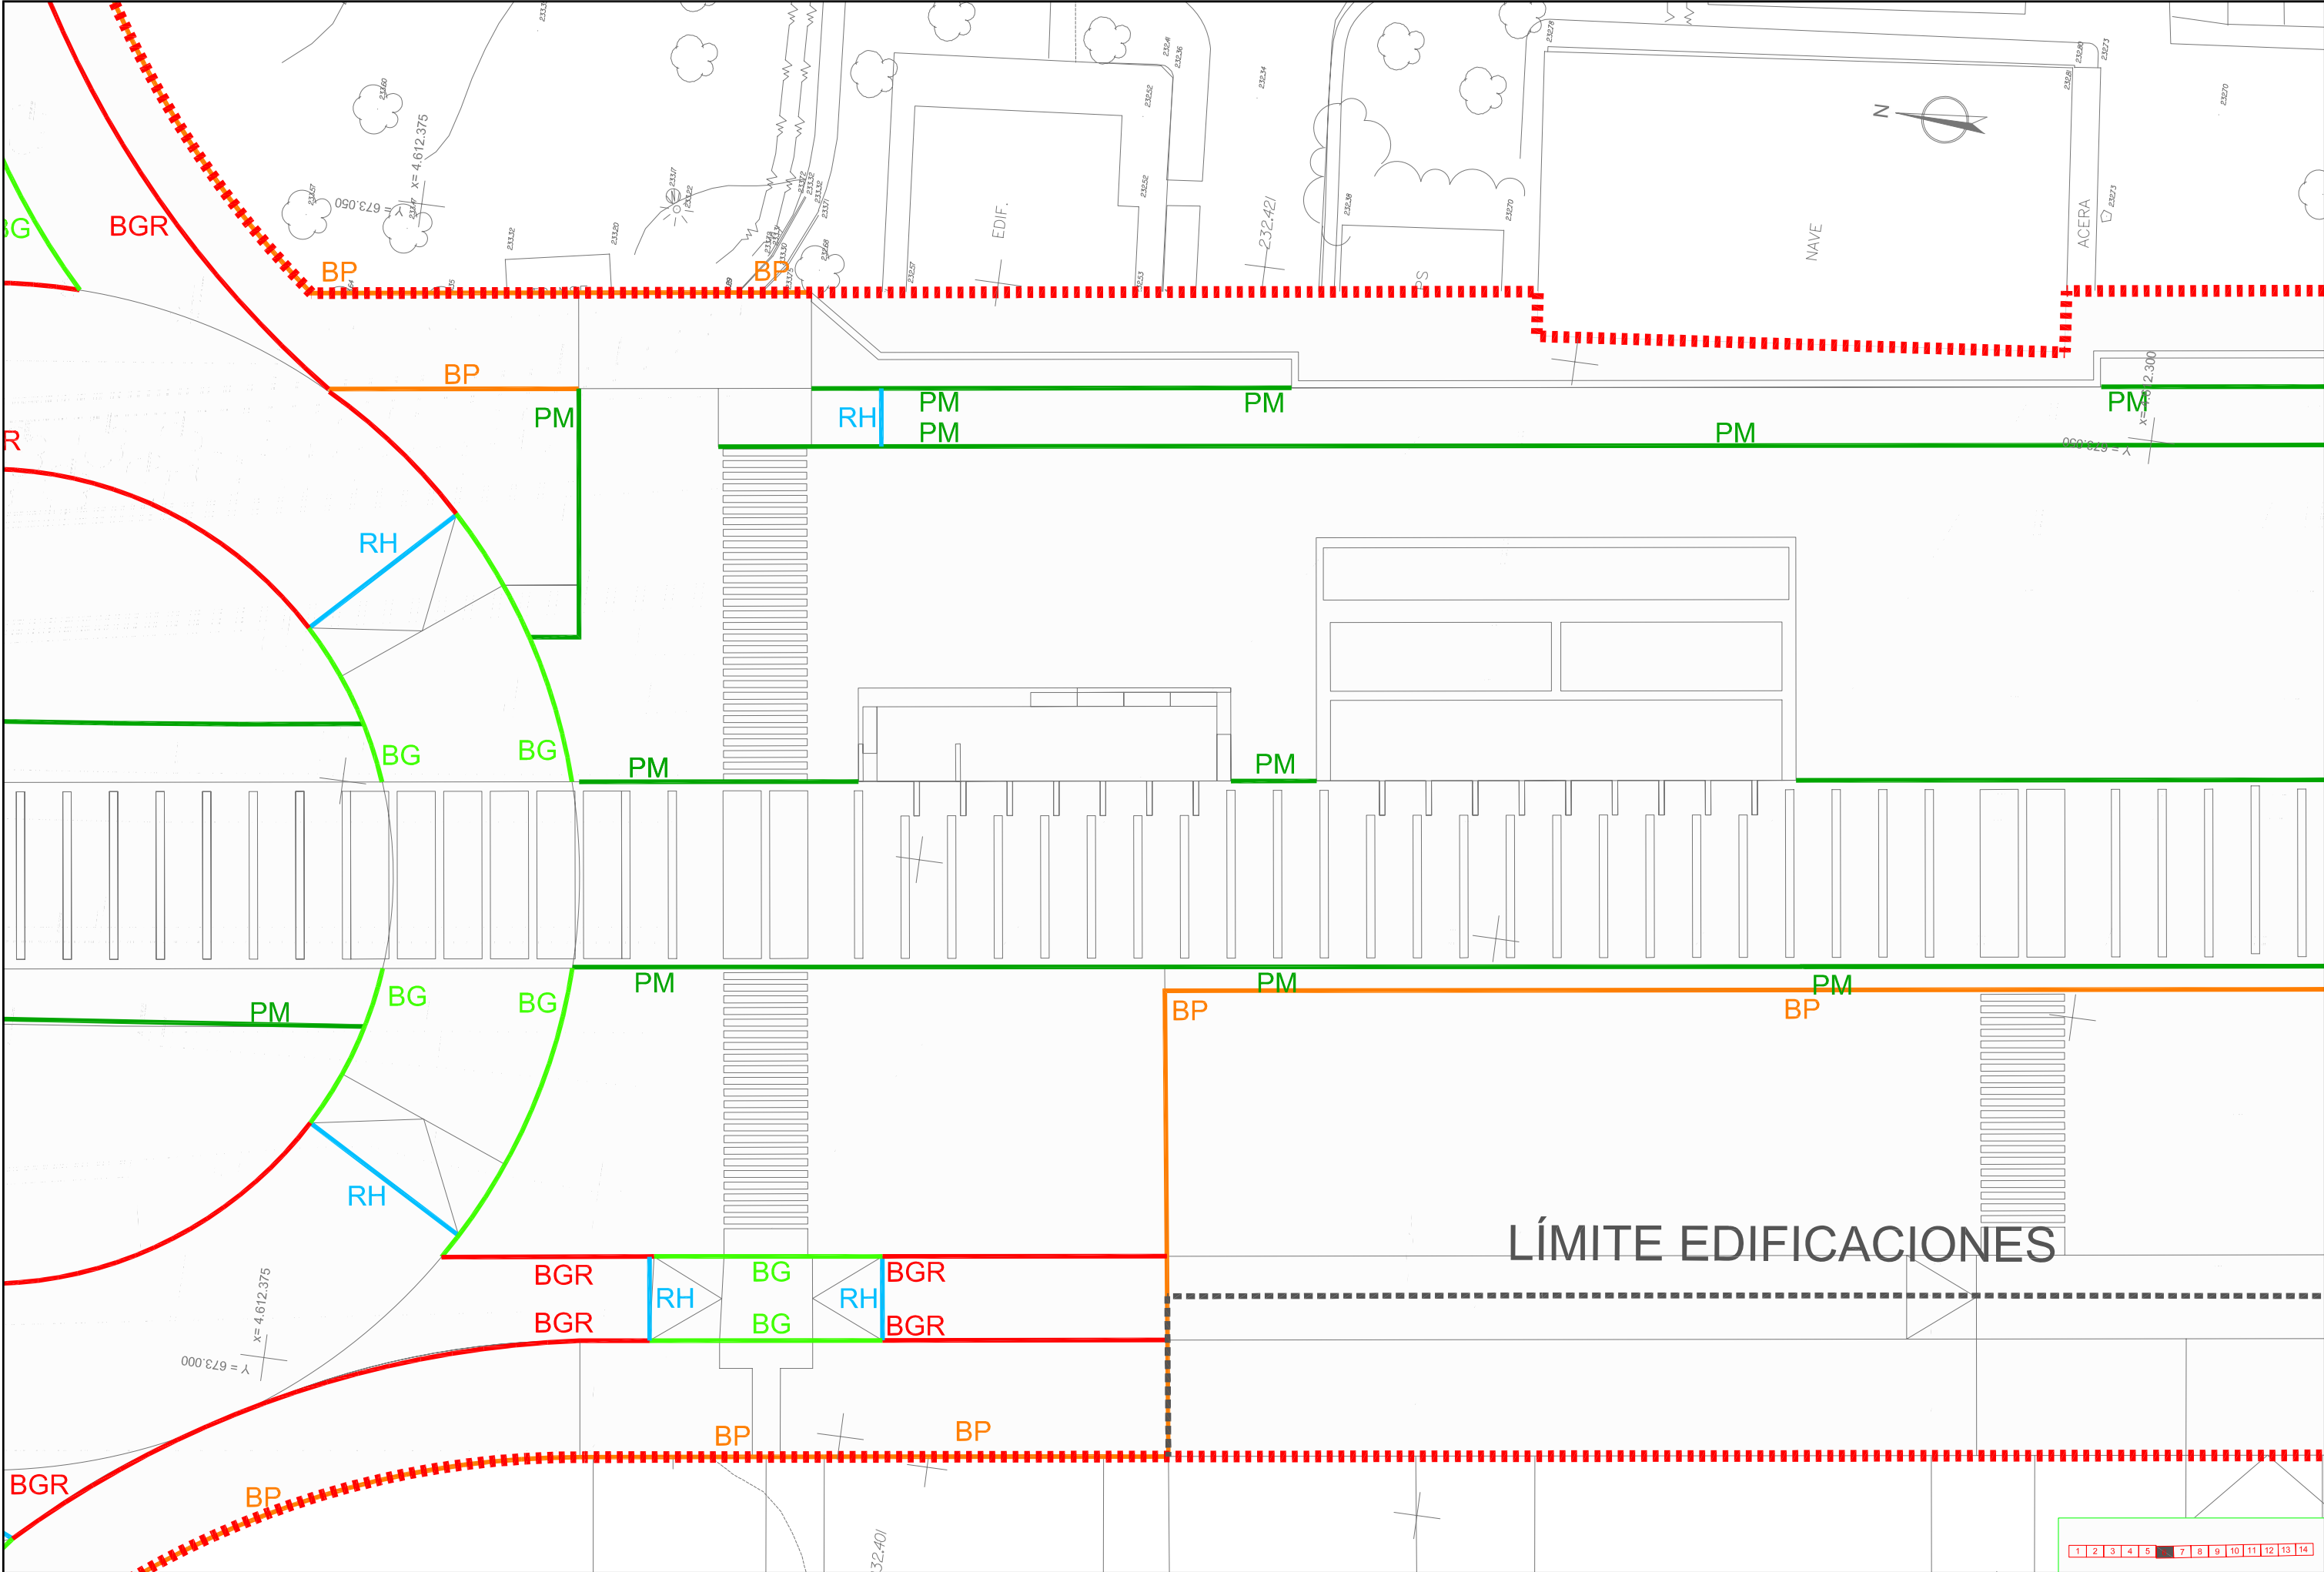

TÍTULO
TEXTO REFUNDIDO
Proyecto de Urbanización
CORREDOR VERDE OLIVER- VALDEFIERRO

FASE II

PROMOTOR
Zaragoza
AYUNTAMIENTO

ARQUITECTOS

TEÓFILO MARTÍN FRANCISCO BERRUETE CARLOS LABARTA GERARDO MOLPECERES CARLOS MARTÍN JOAQUÍN BERNAD FELIX ROYO JOSÉ ANTONIO ALONSO

INGENIEROS DE CAMINOS C. Y P.

JOAQUÍN BERNAD FELIX ROYO JOSÉ ANTONIO ALONSO

CÓDIGO DE PLANO
5.3.2
ADENDA
HOJA 6 DE 14

DESIGNACIÓN
**PAVIMENTACION
ENCUENTRO ENTRE PAVIMENTOS
PLANTA DE DETALLE**

FECHA
DICIEMBRE 2008

ESCALA 1/250
0 1 2 2.5