



\\Server\TRABAJOS\ZAR\464_CORREDOR_VERDE_FASE2\vigentes\Adenda_Texto_Refundido\Planos\06_02_PLANTACV2_06_02_PLANTA_DEFIN_GEOMETRICA.dwg, hoja16, 13/01/2009 12:37:34, susana, Adobe PDF, A3, 11

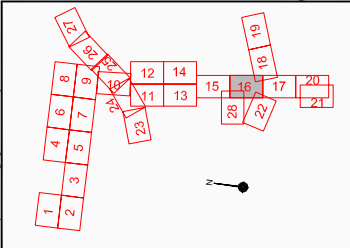

TÍTULO
TEXTO REFUNDIDO
Proyecto de Urbanización
CORREDOR VERDE OLIVER- VALDEFIERRO

FASE II

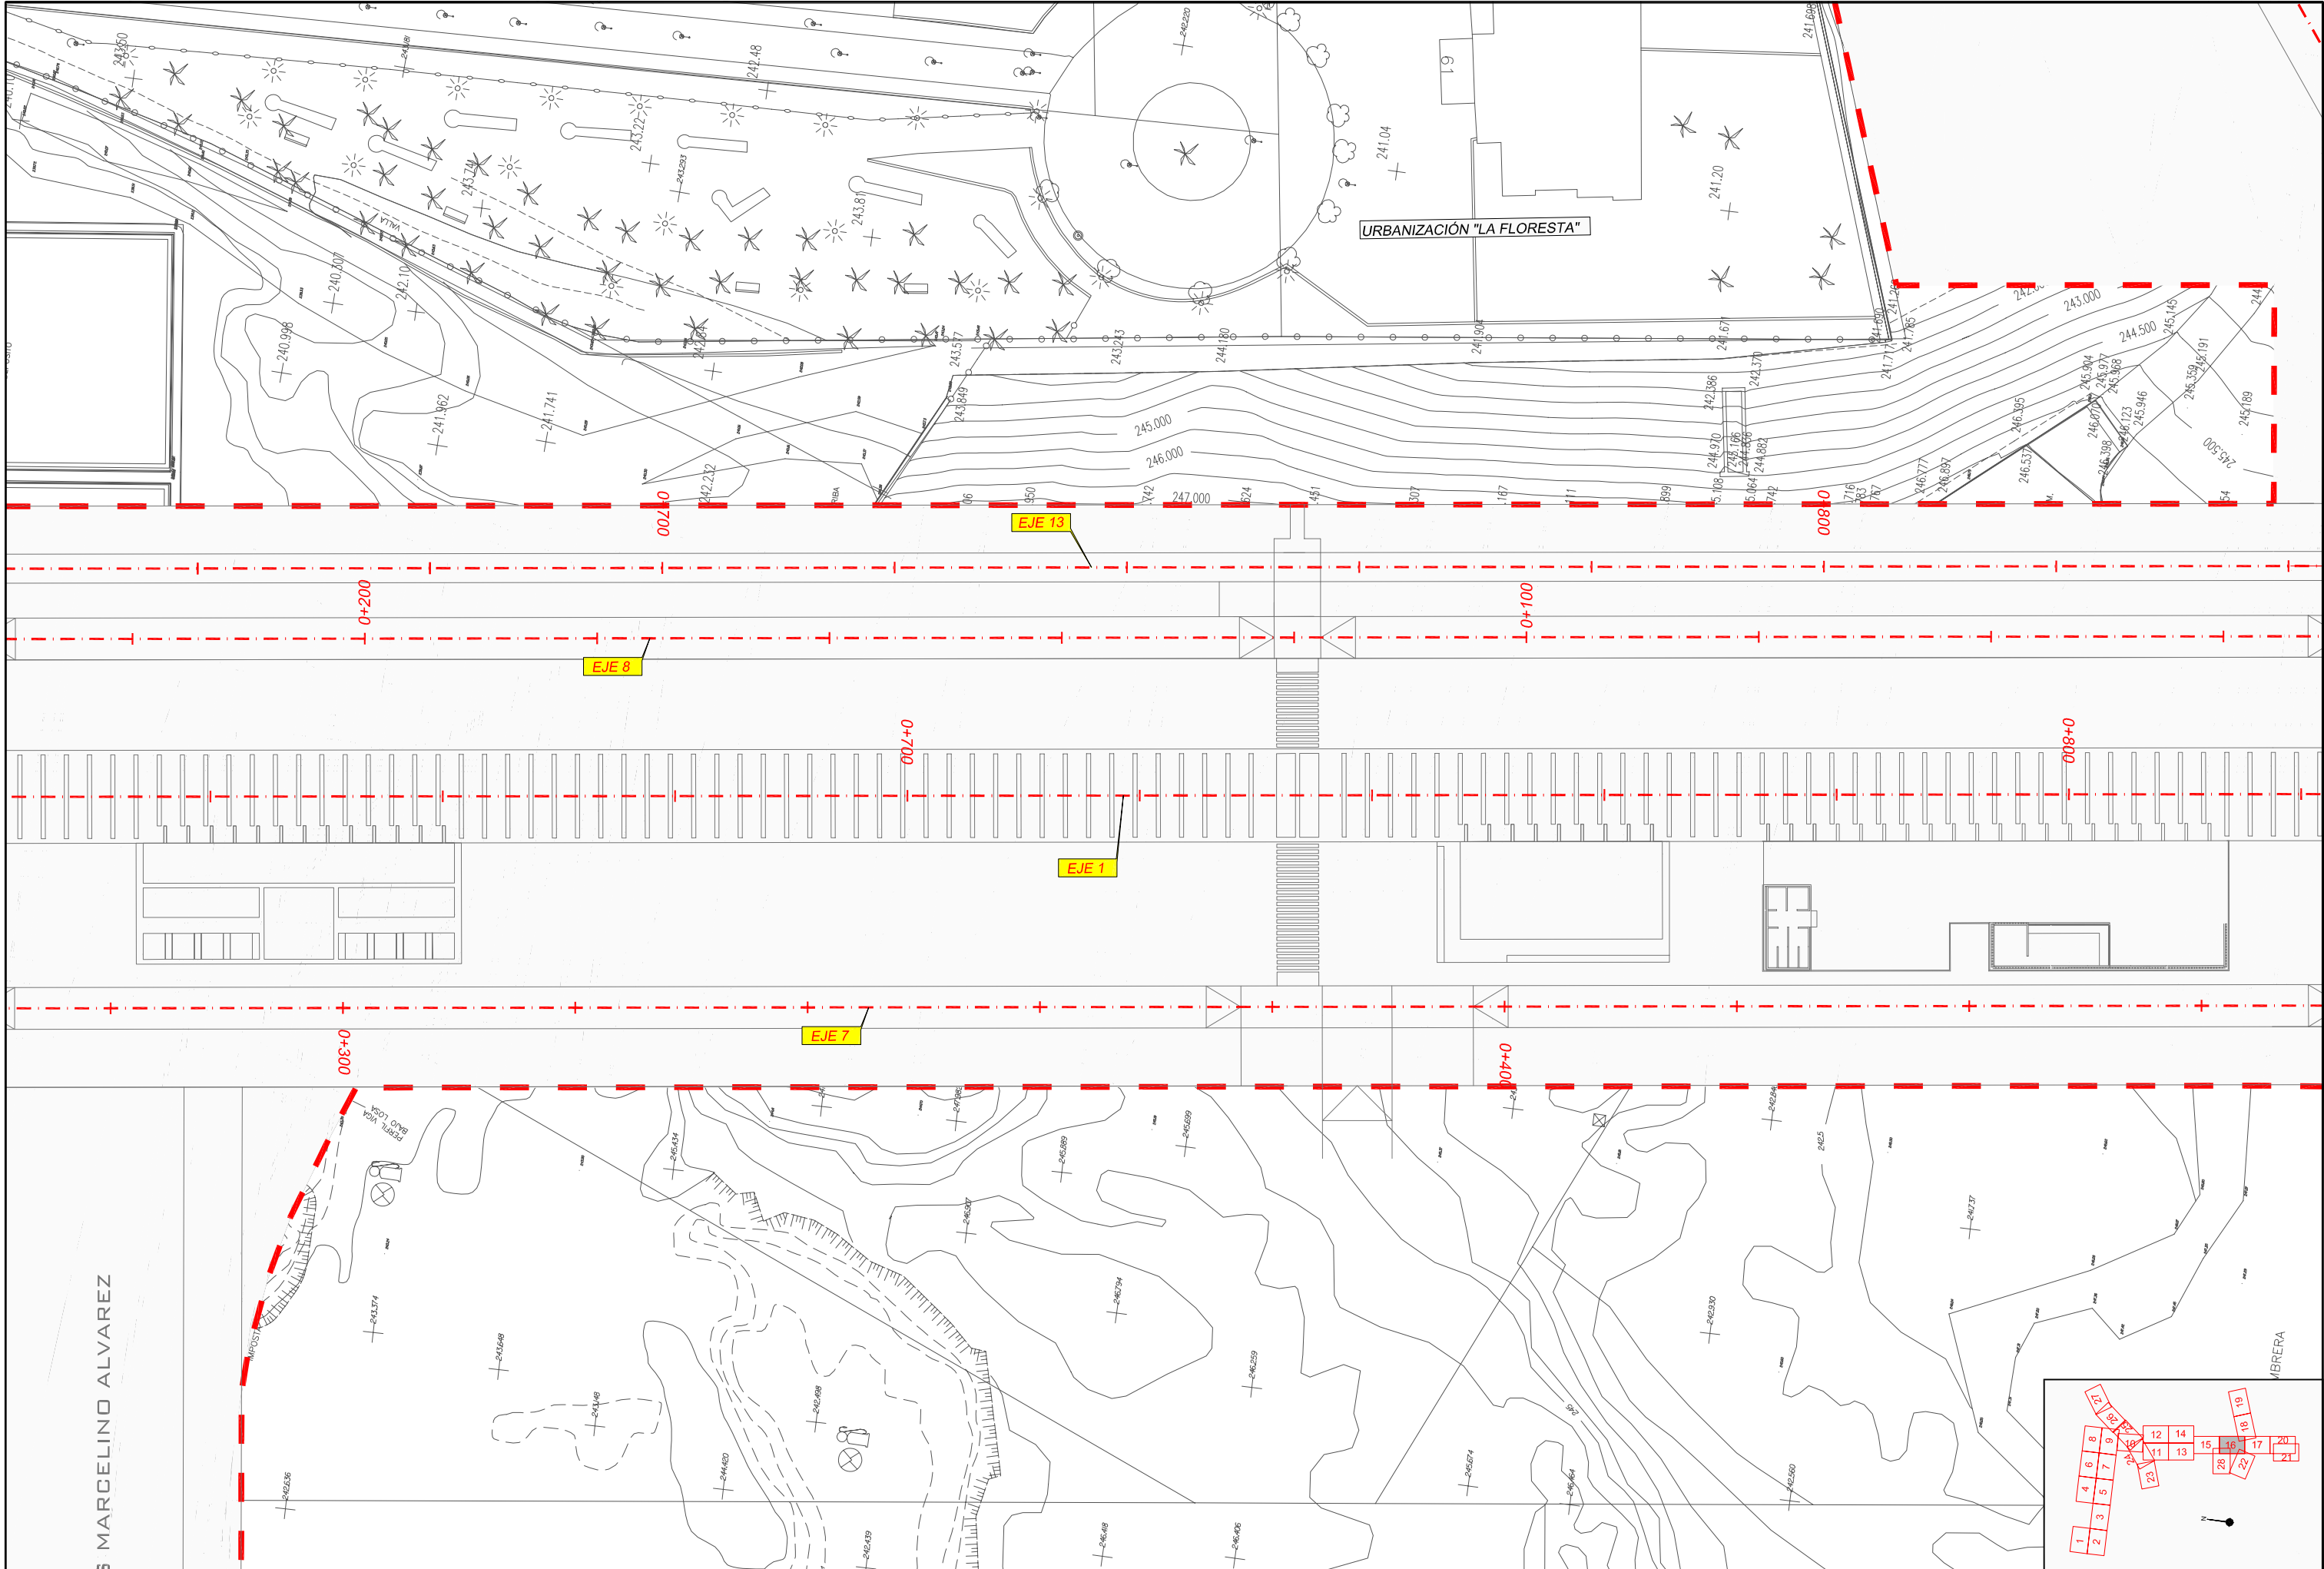

ARQUITECTOS

TEÓFILO MARTÍN FRANCISCO BERRUETE CARLOS LABARTA GERARDO MOLPECERES CARLOS MARTÍN JOAQUÍN BERNAD FELIX ROYO JOSÉ ANTONIO ALONSO

CÓDIGO DE PLANO
6.2
ADENDA
HOJA 16 DE 28

DESIGNACIÓN
DEFINICIÓN GEOMÉTRICA
PLANTA

FECHA
DICIEMBRE 2008

ESCALA 1/500