


\\Server\TRABAJOS\ZARAZAR464_CORREDOR_VERDE_FASE2\vigentes\Adenda_Texto_Refundido\Plano06_02_PLANTACV2_06_02_PLANTA_DEFIN_GEOMETRICA.dwg, hoja20, 13/01/2009 12:39:12, susana, Adobe PDF, A3, 11

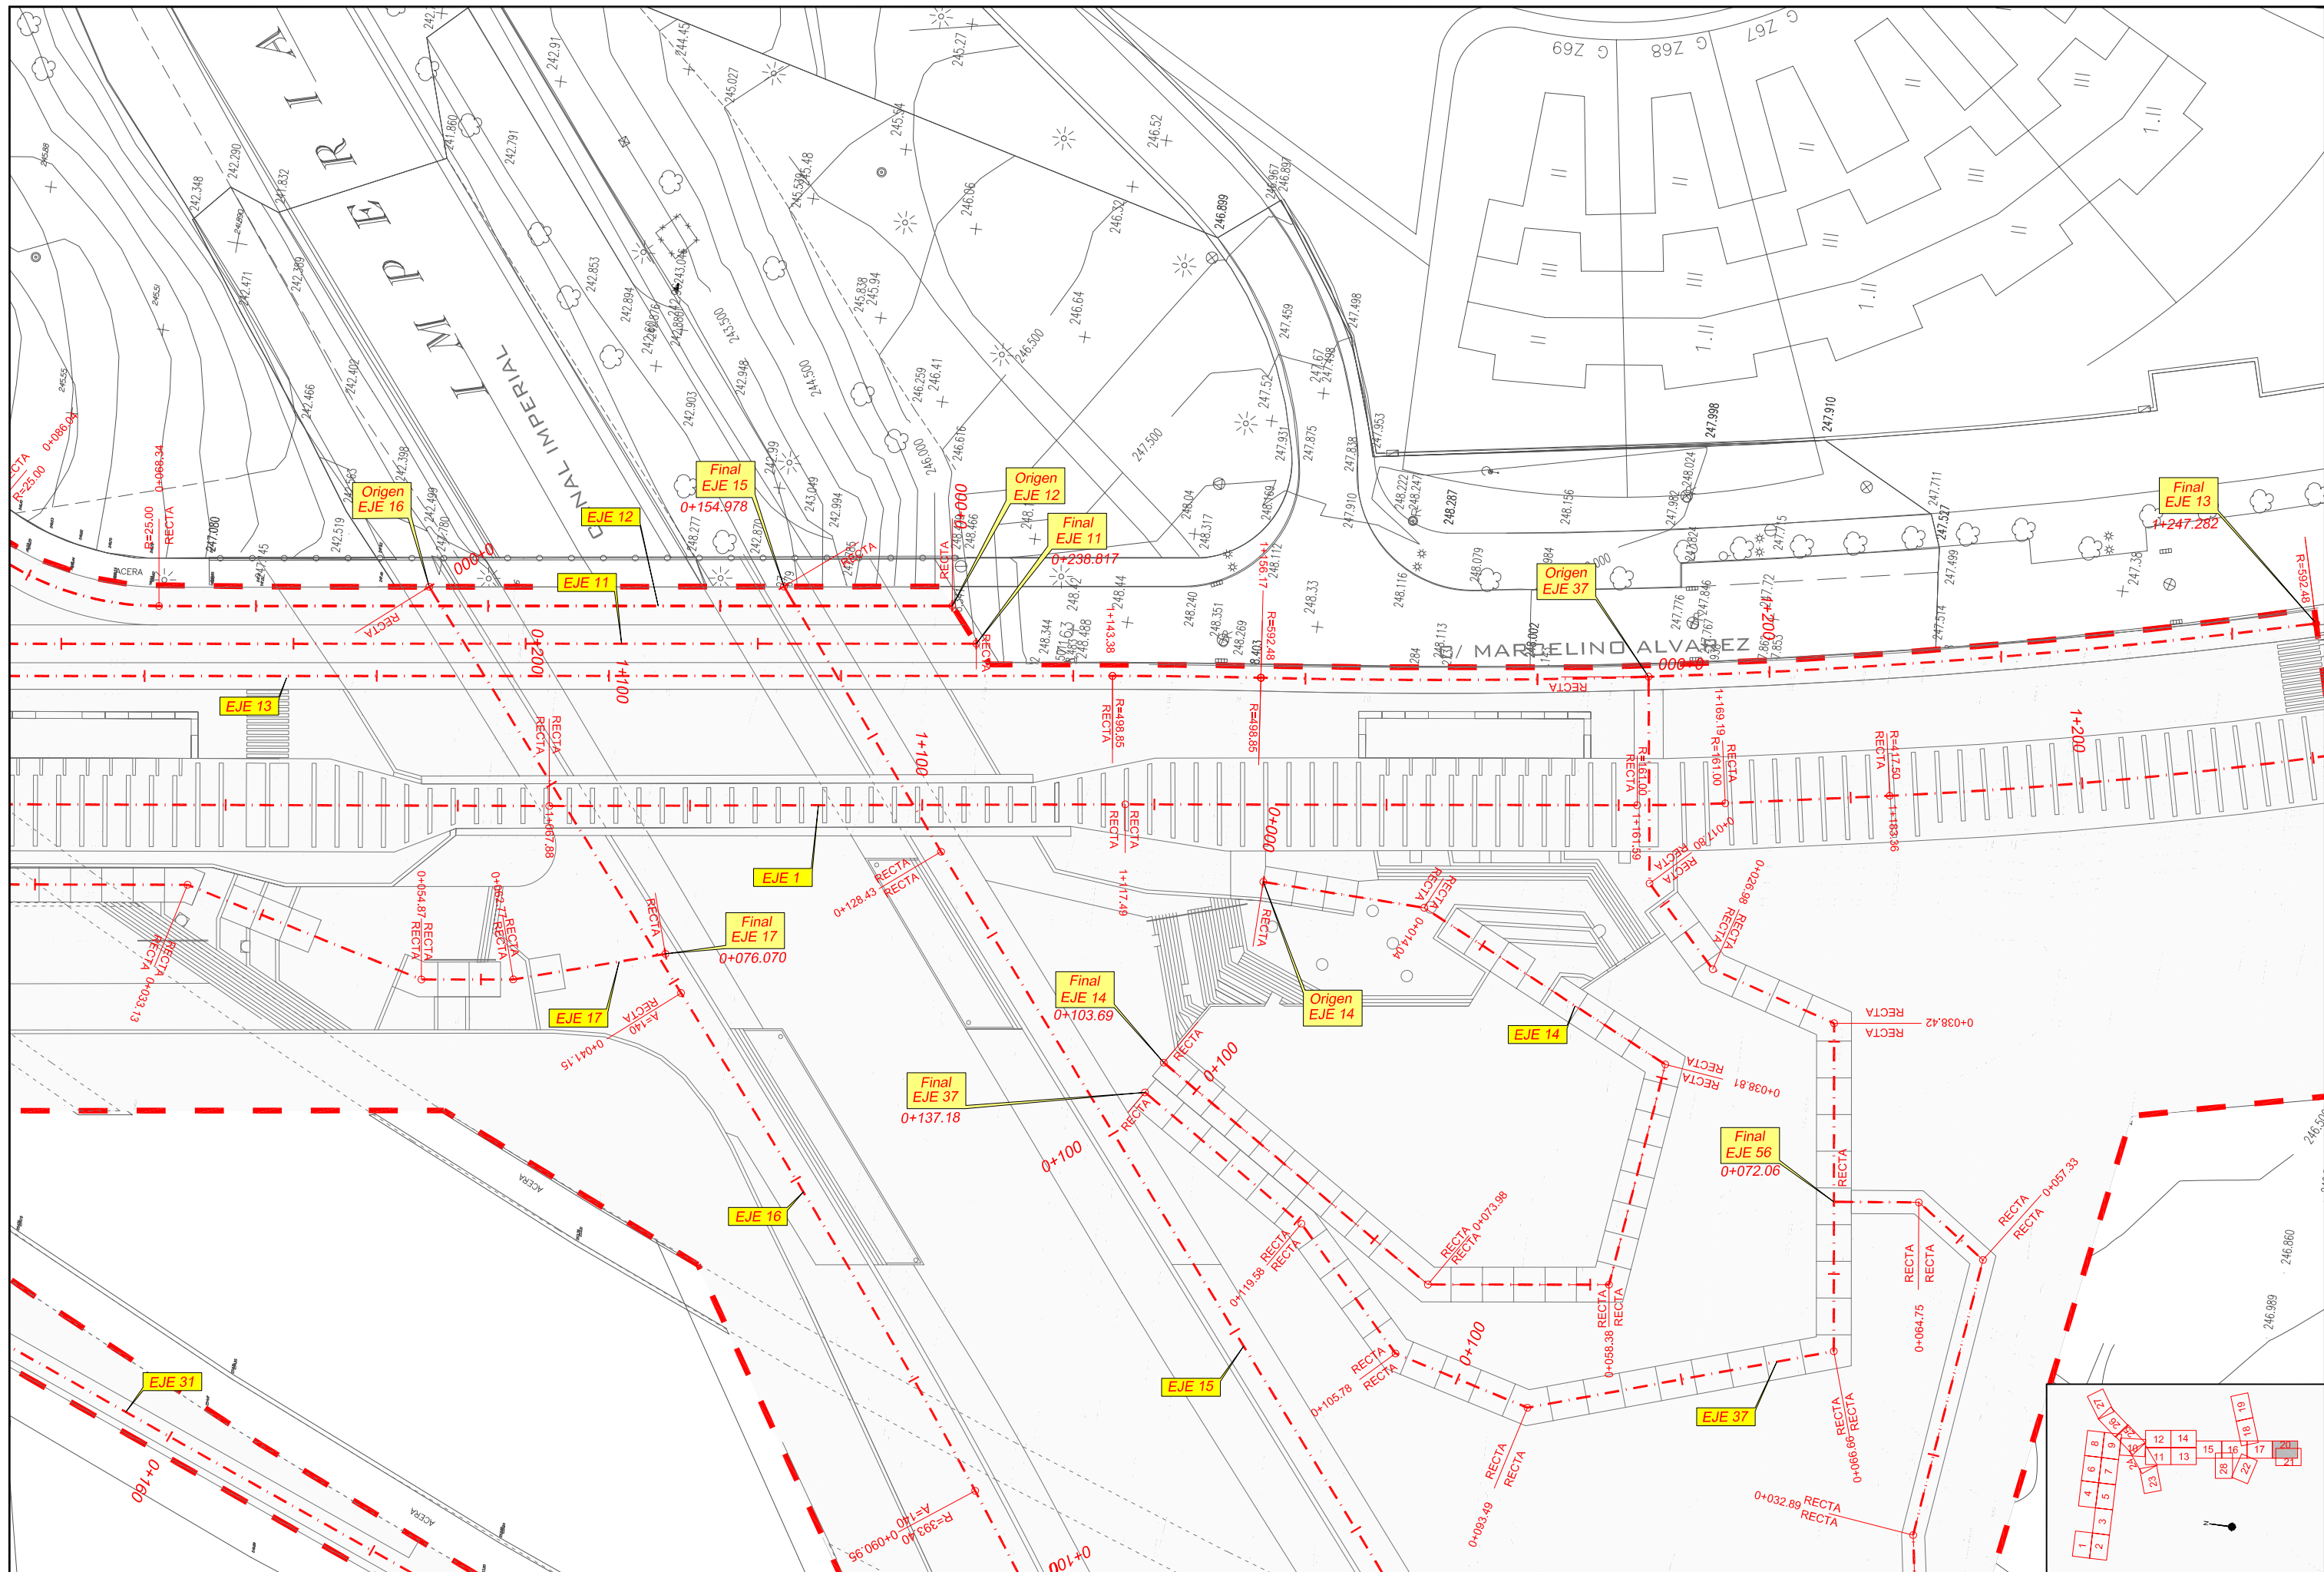

TÍTULO		PROMOTOR		ARQUITECTOS		INGENIEROS DE CAMINOS C. Y P.		CÓDIGO DE PLANO	DESIGNACIÓN	FECHA
TEXTO REFUNDIDO		FASE II						6.2	DEFINICIÓN GEOMÉTRICA	DICIEMBRE 2008
Proyecto de Urbanización								ADENDA	PLANTA	ESCALA 1 / 500
CORREDOR VERDE OLIVER- VALDEFIERRO								HOJA 20 DE 28		0 1 5