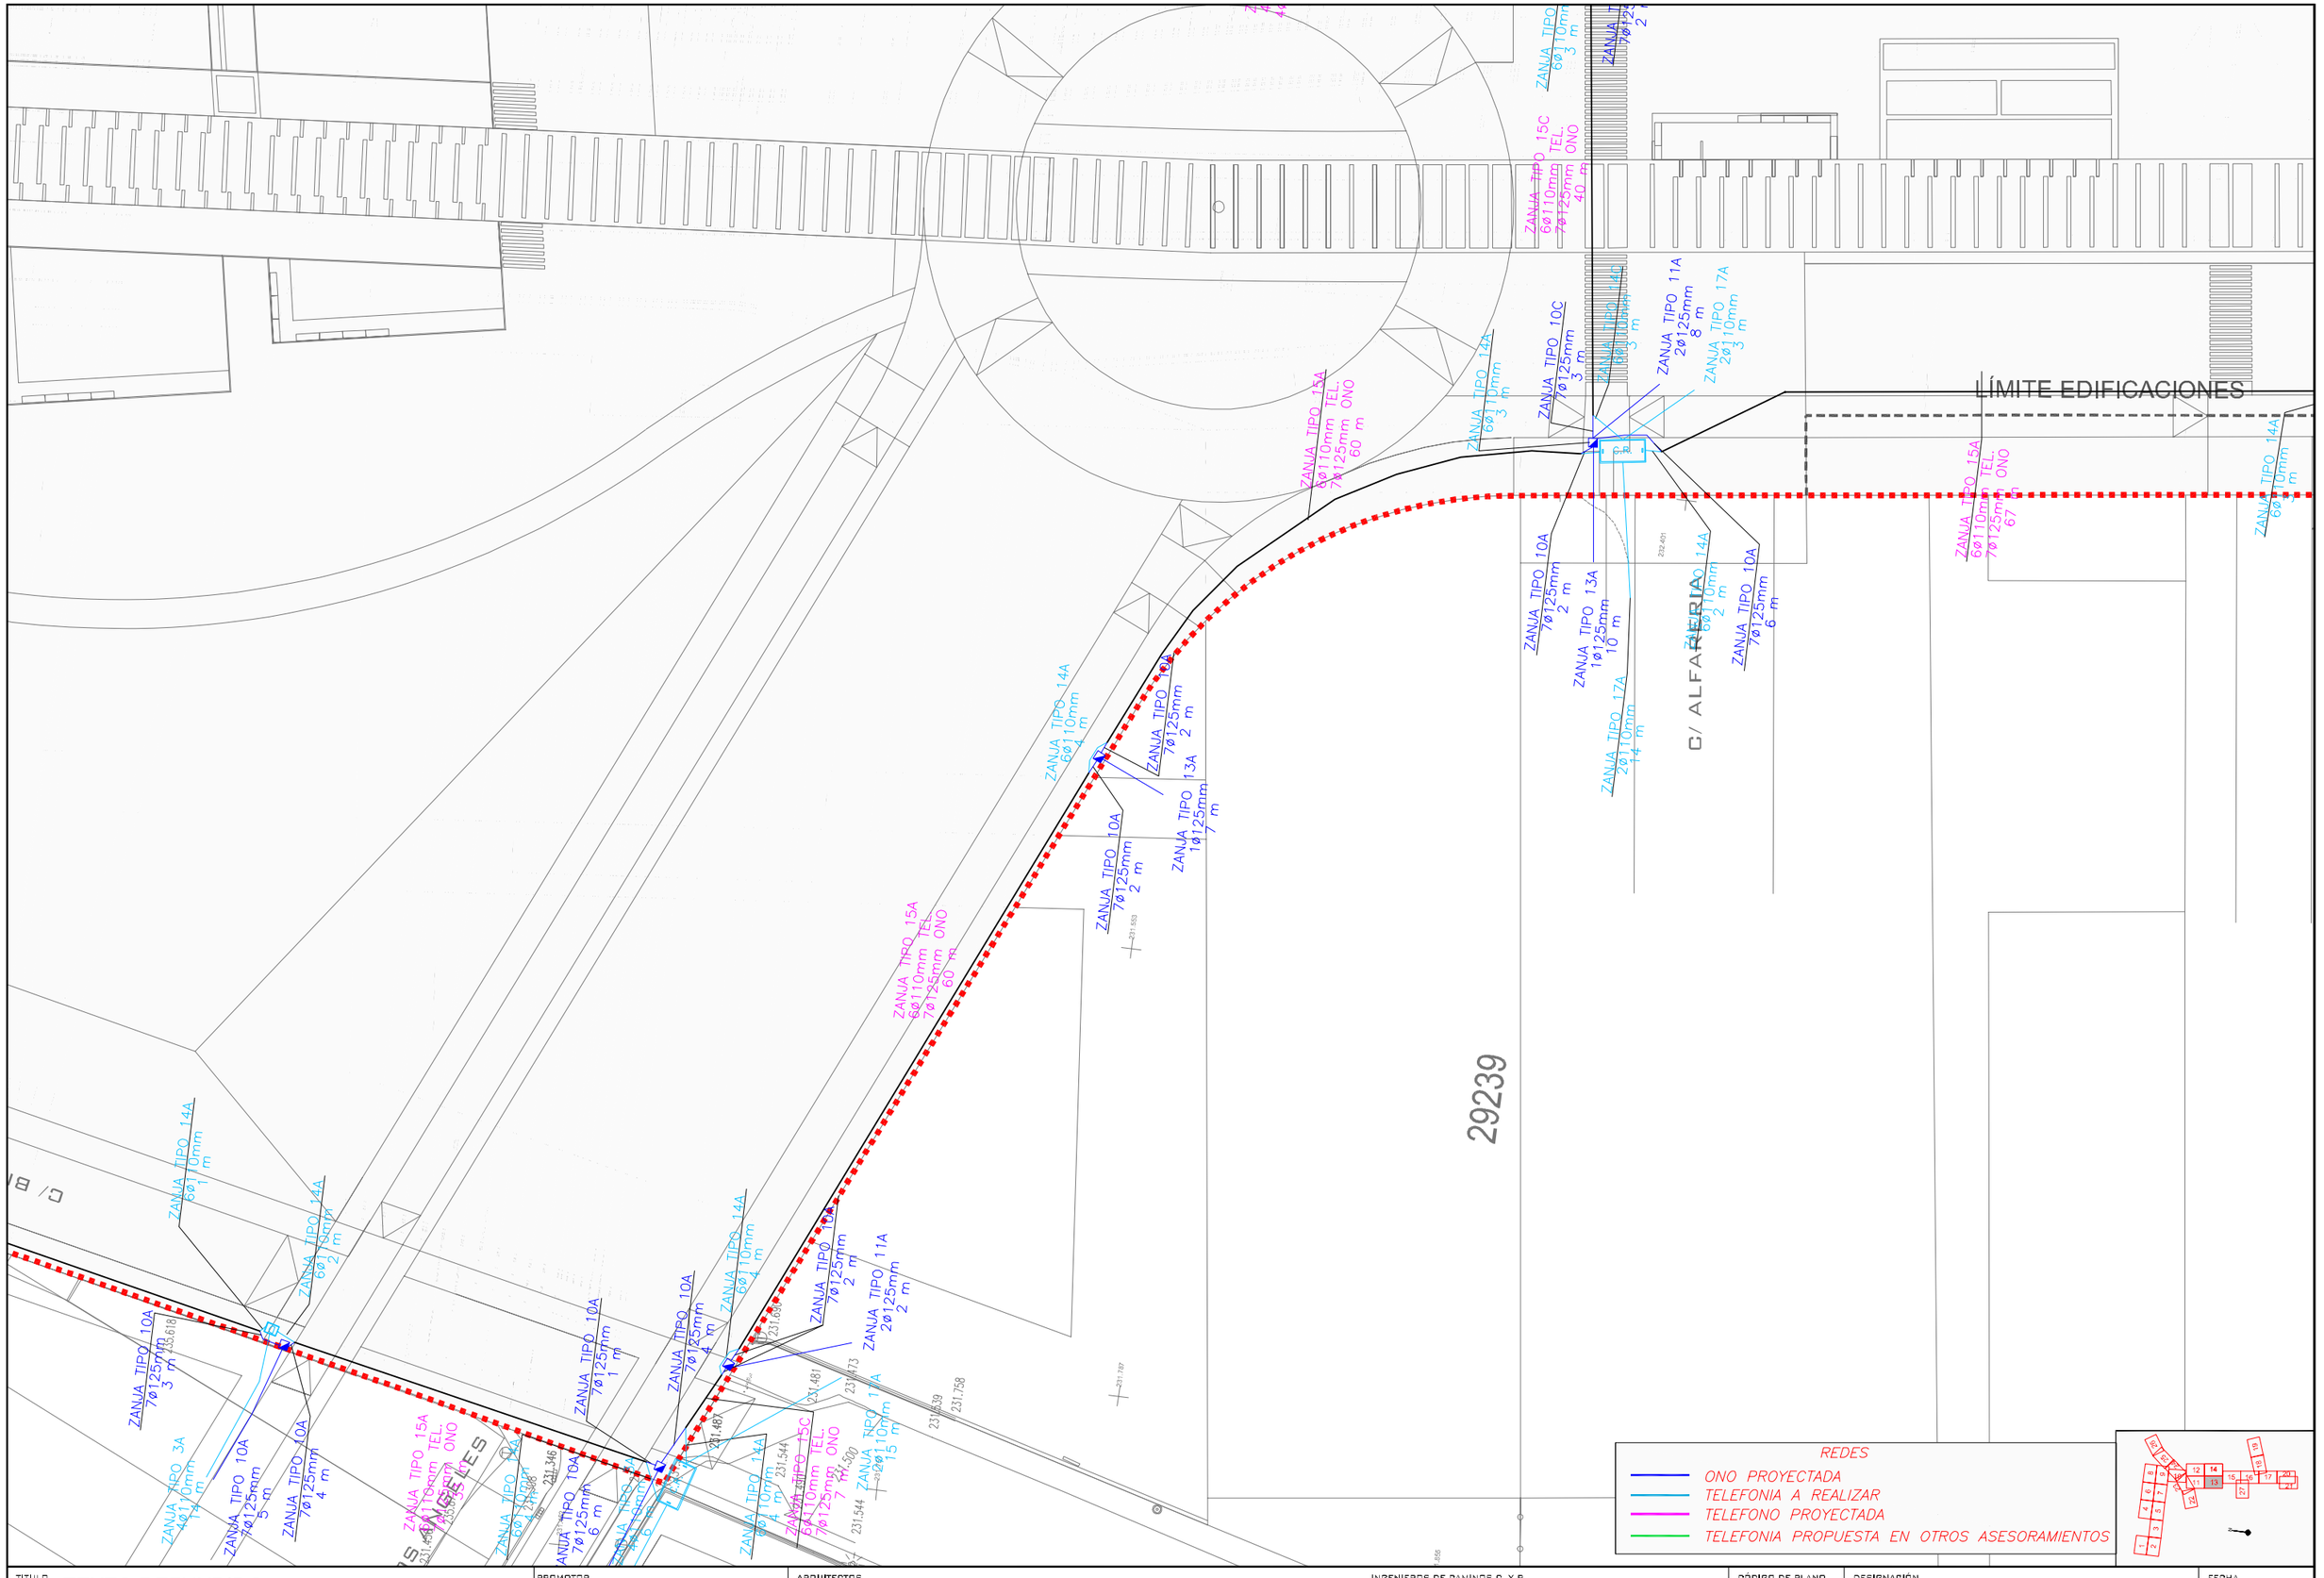

TITULO
TEXTO REFUNDIDO
Proyecto de Urbanización FASE II
CORREDOR VERDE OLIVER- VALDEFIERRO

PROMOTOR
Zaragoza
AYUNTAMIENTO

ARQUITECTOS
TEÓFILO MARTÍN
FRANCISCO BERRUETE
CARLOS LABARTA
GERARDO MOLPECERES

INGENIEROS DE CAMINOS C. Y P.
CARLOS MARTÍN
JOAQUÍN BERNAD
FELIX ROYO
JOSÉ ANTONIO ALONSO

CÓDIGO DE PLANO
17.1.1
ADENDA
HOJA 13 DE 27

DESIGNACIÓN
SERVICIOS DE COMPAÑIAS PARTICULARES
RED DE TELECOMUNICACIONES
PLANTA GENERAL

FECHA
DICIEMBRE 2008

ESCALA 1 / 500
0 1 5