


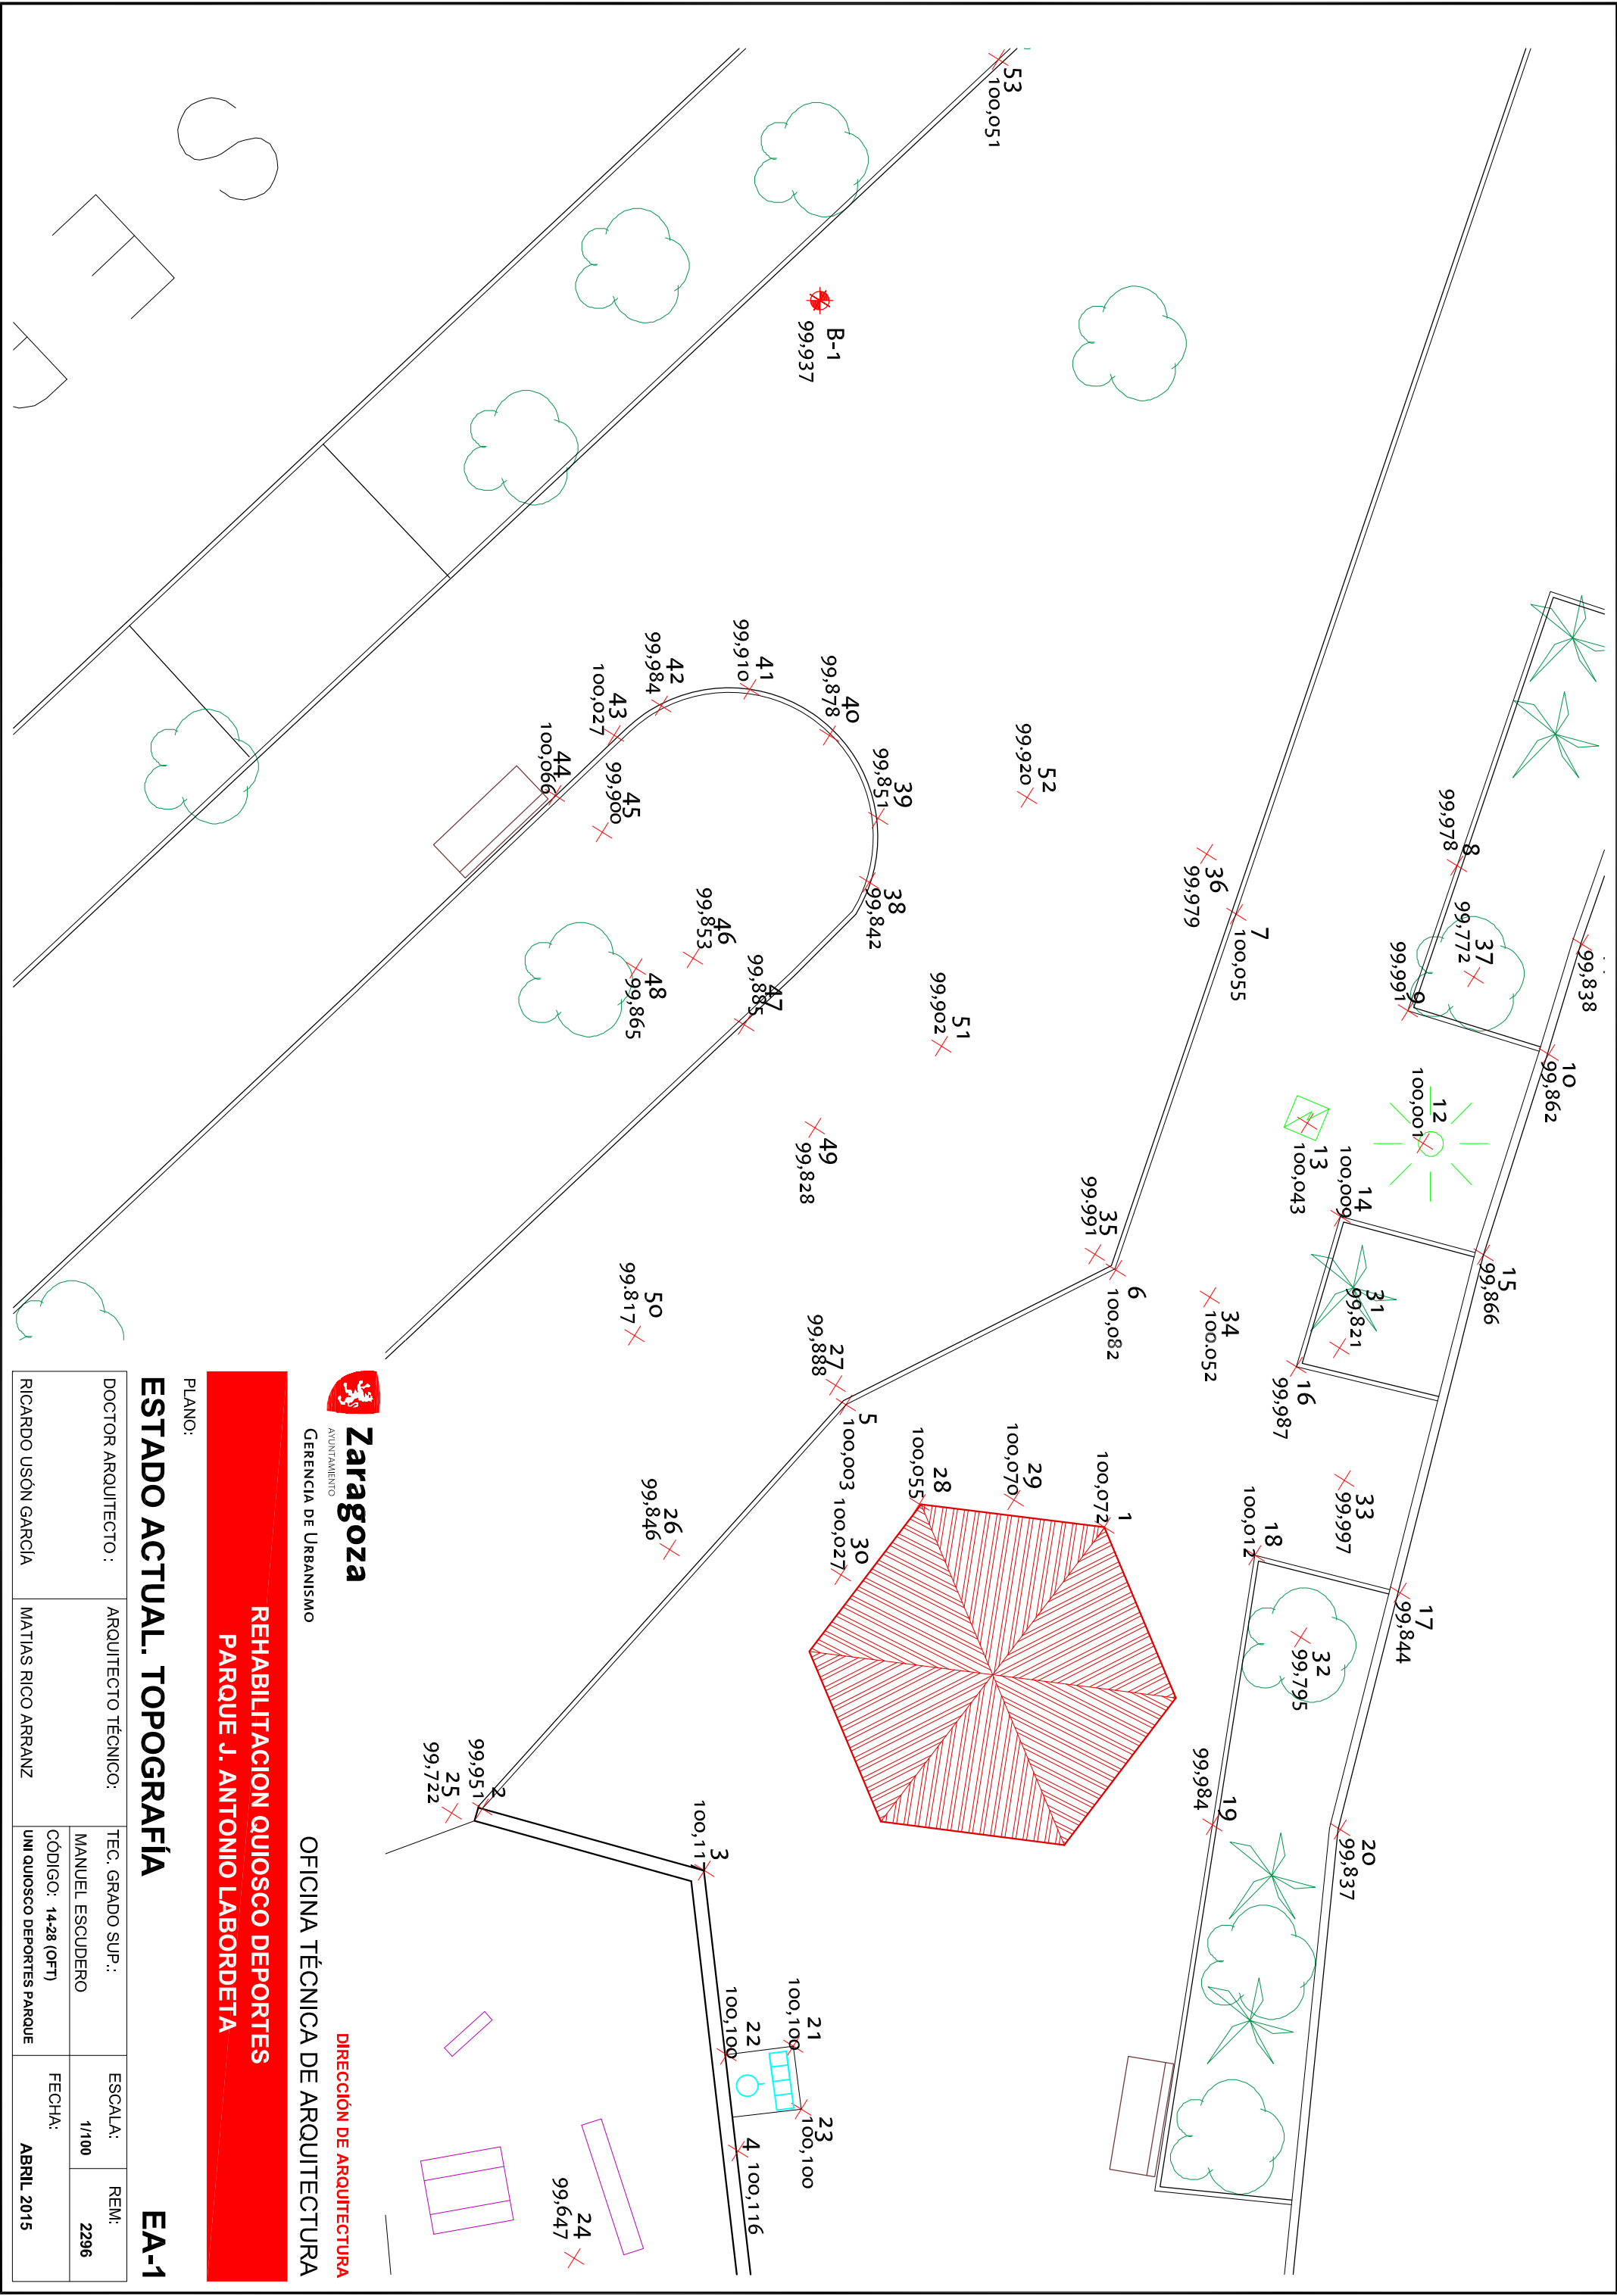

**Zaragoza**  
AYUNTAMIENTO  
GERENCIA DE URBANISMO

**DIRECCIÓN DE ARQUITECTURA**  
OFICINA TÉCNICA DE ARQUITECTURA

**REHABILITACION QUIOSCO DEPORTES**  
**PARQUE J. ANTONIO LABORDETA**

PLANO:

ESTADO ACTUAL. TOPOGRAFÍA

EA-1

|                     |                     |                             |            |      |
|---------------------|---------------------|-----------------------------|------------|------|
| DOCTOR ARQUITECTO : | ARQUITECTO TÉCNICO: | TEC. GRADO SUP.:            | ESCALA:    | REM: |
|                     |                     | MANUEL ESCUDERO             | 1/100      | 2296 |
| RICARDO USÓN GARCÍA | MATIAS RICO ARRANZ  | CÓDIGO: 14-28 (OFT)         | FECHA:     |      |
|                     |                     | UNI QUIOSCO DEPORTES PARQUE | ABRIL 2015 |      |