



SECCION AA





SECCION BB

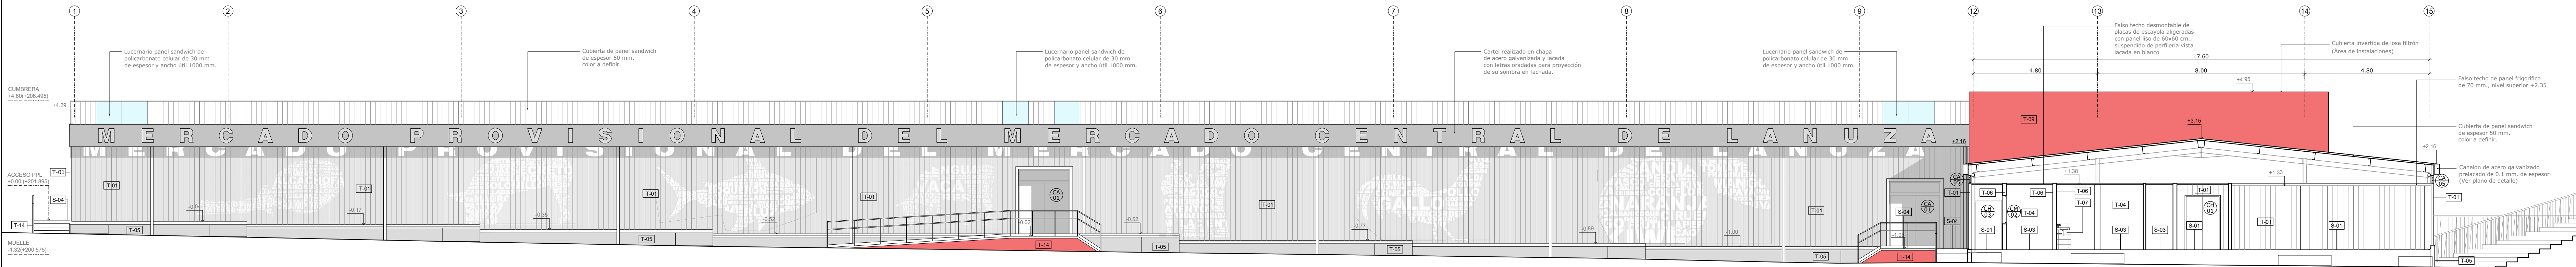

SECCION CC

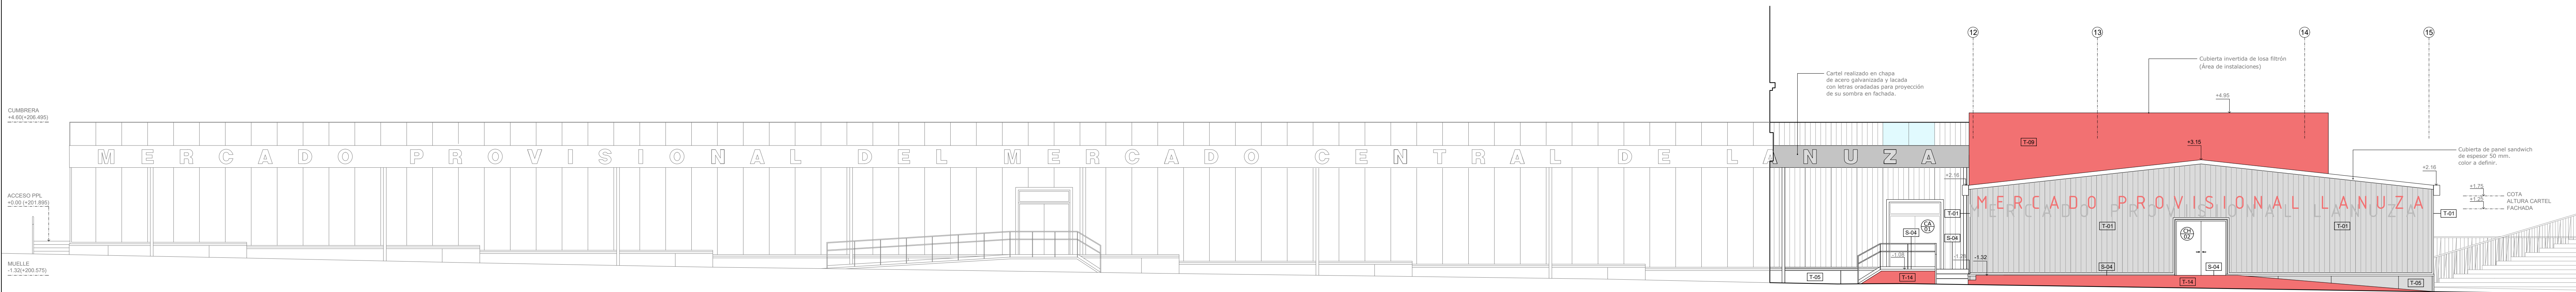

ALZADO ESTE

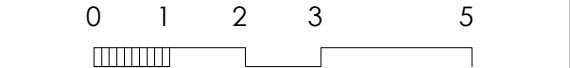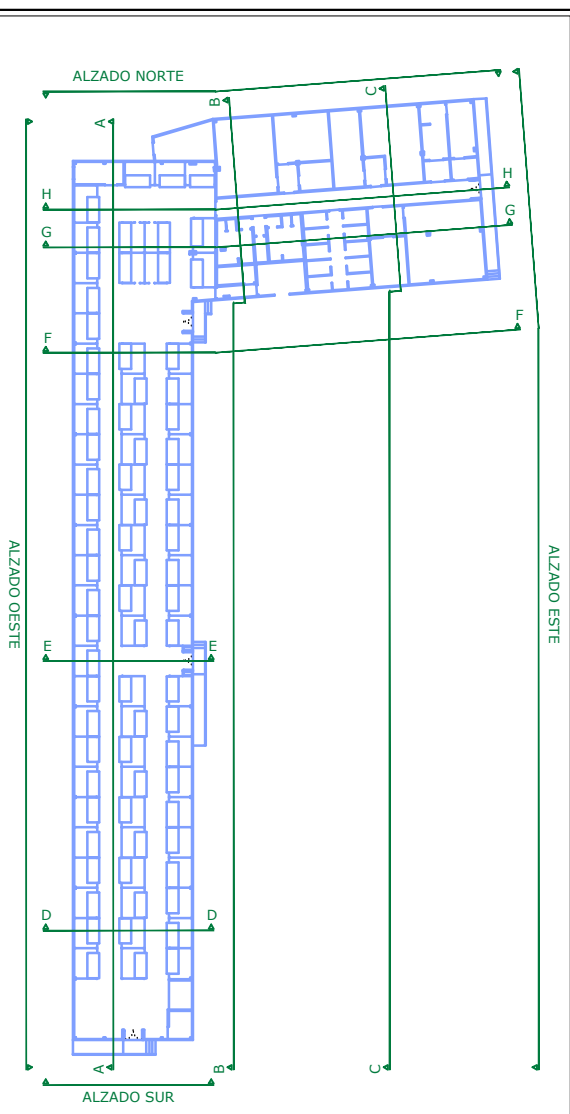

PROMOTOR
Zaragoza
AYUNTAMIENTO

EXCMO. AYUNTAMIENTO ZARAGOZA

ENCOMIENDA DE GESTION

mz
mercazaragoza

MERCAZARAGOZA S.A.

AUTOR DEL PROYECTO:
MERCASA
DEPARTAMENTO TÉCNICO MERCASA
LAURA SÁNCHEZ TERRADOS ARQUITECTA
PEDRO VILLALDO MAZO ARQUITECTO

DIRECCIÓN DEL TRABAJO

JOSÉ ANTONIO ARANAZ DE MOTTA
ARQUITECTO MUNICIPAL

Documentación Técnica
para la implantación del
MERCADO PROVISIONAL PARA EL
MERCADO CENTRAL LANUZA
SITUACIÓN
C/ Muralles Romanas y Plaza César Augusto, s/nº
Área de Referencia nº1
50003 ZARAGOZA
PLANO

ALZADOS Y SECCIONES 1
COTAS, ACABADOS
Y CARPINTERÍAS

FECHA
JUNIO 2017
MODIFICACIÓN EDICIÓN
0
ESCALA
1/100
PLANO Nº
A-04

LEYENDA DE ACABADOS

T - FACHADAS, MUROS Y FABRICAS

T-01 PANEL FRIGORÍFICO TIPO FRIGOMEC TP DE ITALPANNELLI O EQUIVALENTE, DE 100 mm CONFORMADO POR NÚCLEO DE ESPUMA DE POLISOCIANURATO, COLOR A DEFINIR POR LA DF.
T-02 PANEL FRIGORÍFICO TIPO FRIGOMEC TP DE ITALPANNELLI O EQUIVALENTE, DE 100 mm CONFORMADO POR NÚCLEO DE ESPUMA DE POLISOCIANURATO, COLOR A DEFINIR POR LA DF.

REVESTIDO CON PANEL FENÓLICO COMPACTO COLOR A DEFINIR POR LA DF. ATORNILLADO SOBRE ESTRUCTURA DE RASTRALES.
T-03 TABIQUE DE SEPARACIÓN CON PANEL SANDWICH EN UN ESPESOR DE 100 mm, TRASDOSADO CON PLACA DE PLADUR, 15 WA CON GUÍAS DE 70 mm CADA 40 cm Y ARRIOSTRADAS, REVESTIDO CON PLACA DE GRES DE 40x20 cm, EN COLOR BLANCO, ACABADO CON PINTURA PLÁSTICA LISA BLANCA.
T-04 TABIQUE DE SEPARACIÓN CON PANEL SANDWICH

SANDWICH EN UN ESPESOR DE 100 mm, TRASDOSADO CON PLACA DE PLADUR, 15 N, ACABADO CON PINTURA PLÁSTICA LISA BLANCA.
T-05 MURO DE HORMIGÓN ARMADO CARA VISTA DE ESPESOR 15 CM Y ALTURA VARIABLE.
T-06 TABIQUE DE PLADUR CON GUÍA DE 70 MM CADA 40 CM Y ARRIOSTRADAS, PLACA 15 N, ACABADO CON PINTURA PLÁSTICA LISA BLANCA.
T-07 TABIQUE DE PLADUR CON GUÍA DE 70 mm CADA 40

cm Y ARRIOSTRADAS, PLACA 15 WA, REVESTIDO PLACA DE GRES DE 40x20 cm EN COLOR BLANCO, ACABADO CON PINTURA PLÁSTICA LISA BLANCA.
T-08 TABIQUE MODULAR AUTOPORTANTE FABRICADO EN FABRIERO COMPACTO FENOLICO DE 12,8 MM DE ESPESOR, CON DOS CARAS DECORATIVAS DE PAPEL KRAFT, SUSTENTADO EN SUELO Y LATERALES MEDIANTE PERFIL DE ACERO
T-09 PANEL ACÚSTICO ABSORBENTE ESPESOR TOTAL 80mm, FORMADO POR CHAPA GALVANIZADA STORZ
T-10 CABINA DE ASO Y DUCHA DE TABLERO COMPACTO FENOLICO DE 12,5 MM DE ESPESOR, DESPIECE SEGÚN PLANO DE DETALLE.
T-11 CERRAMIENTO DE PROTECCIÓN DE MURALLAS

ROMANAS EN CERRAJERÍA METÁLICA SEGÚN PLANOS DE DETALLE.
T-12 AJULAS DE SEPARACIÓN EN ACERO INOXIDABLE.
T-13 PANEL SANDWICH EN UN ESPESOR DE 100 mm Y ANCHO ÚTIL 1000 MM, COLOR A DEFINIR POR LA DF.
T-14 MURO DE 1/2 PIE DE LADRILLO ENFOSCADO HIDROFUGO Y PINTADO, COLOR A DEFINIR POR LA DF.

DE ESPESOR 1,2mm LACADA COLOR A DEFINIR POR LA DF., LANA DE ROCA MINERAL DE 80mm DE ESPESOR Y DENSIDAD 70kg/m³, VELO ACÚSTICO Y CHAPA PERFORADA GALVANIZADA STORZ DE ESPESOR 1mm LACADA PORCENTAJE DE PERFORACIÓN 35%.
T-15 TABIQUE DE PLADUR CON GUÍA DE 70 mm, CADA 40 CM Y ARRIOSTRADAS, CON DOBLE PLACA DE PLADUR FOC DE 13 mm DE ESPESOR, RELLENO DE LANA DE ROCA.
T-16 TABIQUE DE SEPARACIÓN CON PANEL SANDWICH EN UN ESPESOR DE 100 mm, TRASDOSADO CON CUATRO PLACAS DE PLADUR FOC DE 13 mm DE ESPESOR CON GUÍAS DE 70 mm, CADA 40 cm Y ARRIOSTRADAS.

S - SOLADOS
S-01 SOLERA ARMADA SOBRE CAVITI, DE ESPESOR 15 CM TERMINADA CON PINTURA AL CLOROCAUCHO, COLOR A DEFINIR
S-02 RECRECIDO DE HORMIGÓN ALIGERADO SOBRE SOLERA DE ESPESOR VARIABLE (MEDIA DE 10 cm) Y CON FORMACIÓN DE PENDIENTES, TERMINADO CON PINTURA AL CLOROCAUCHO.

S-03 GRES ANTIDESLIZANTE CON PLACAS DE 40x40 cm, SOBRE SOLERA ARMADA.
S-04 PAVIMENTO DE PIEDRA DE CALATORAO ABUARDADO 60x80x3 cm.
S-05 FELPUPO DE PERFILES DE ALUMINIO Y ESTERA RASPADORA DE 3 mm.