


PROPIEDAD INTELECTUAL. El proyecto, ideas y aspectos de diseño, reflejados en este documento gráfico se encuentran protegidos por la Ley de Propiedad Intelectual, tanto cuando se encuentren publicados por el REAL DECRETO LEGISLATIVO 11/1996, de 12 de abril (BOE 12-IV-1996), como cuando se encuentren publicados por el REAL DECRETO LEGISLATIVO 11/1996, de 12 de abril (BOE 12-IV-1996).

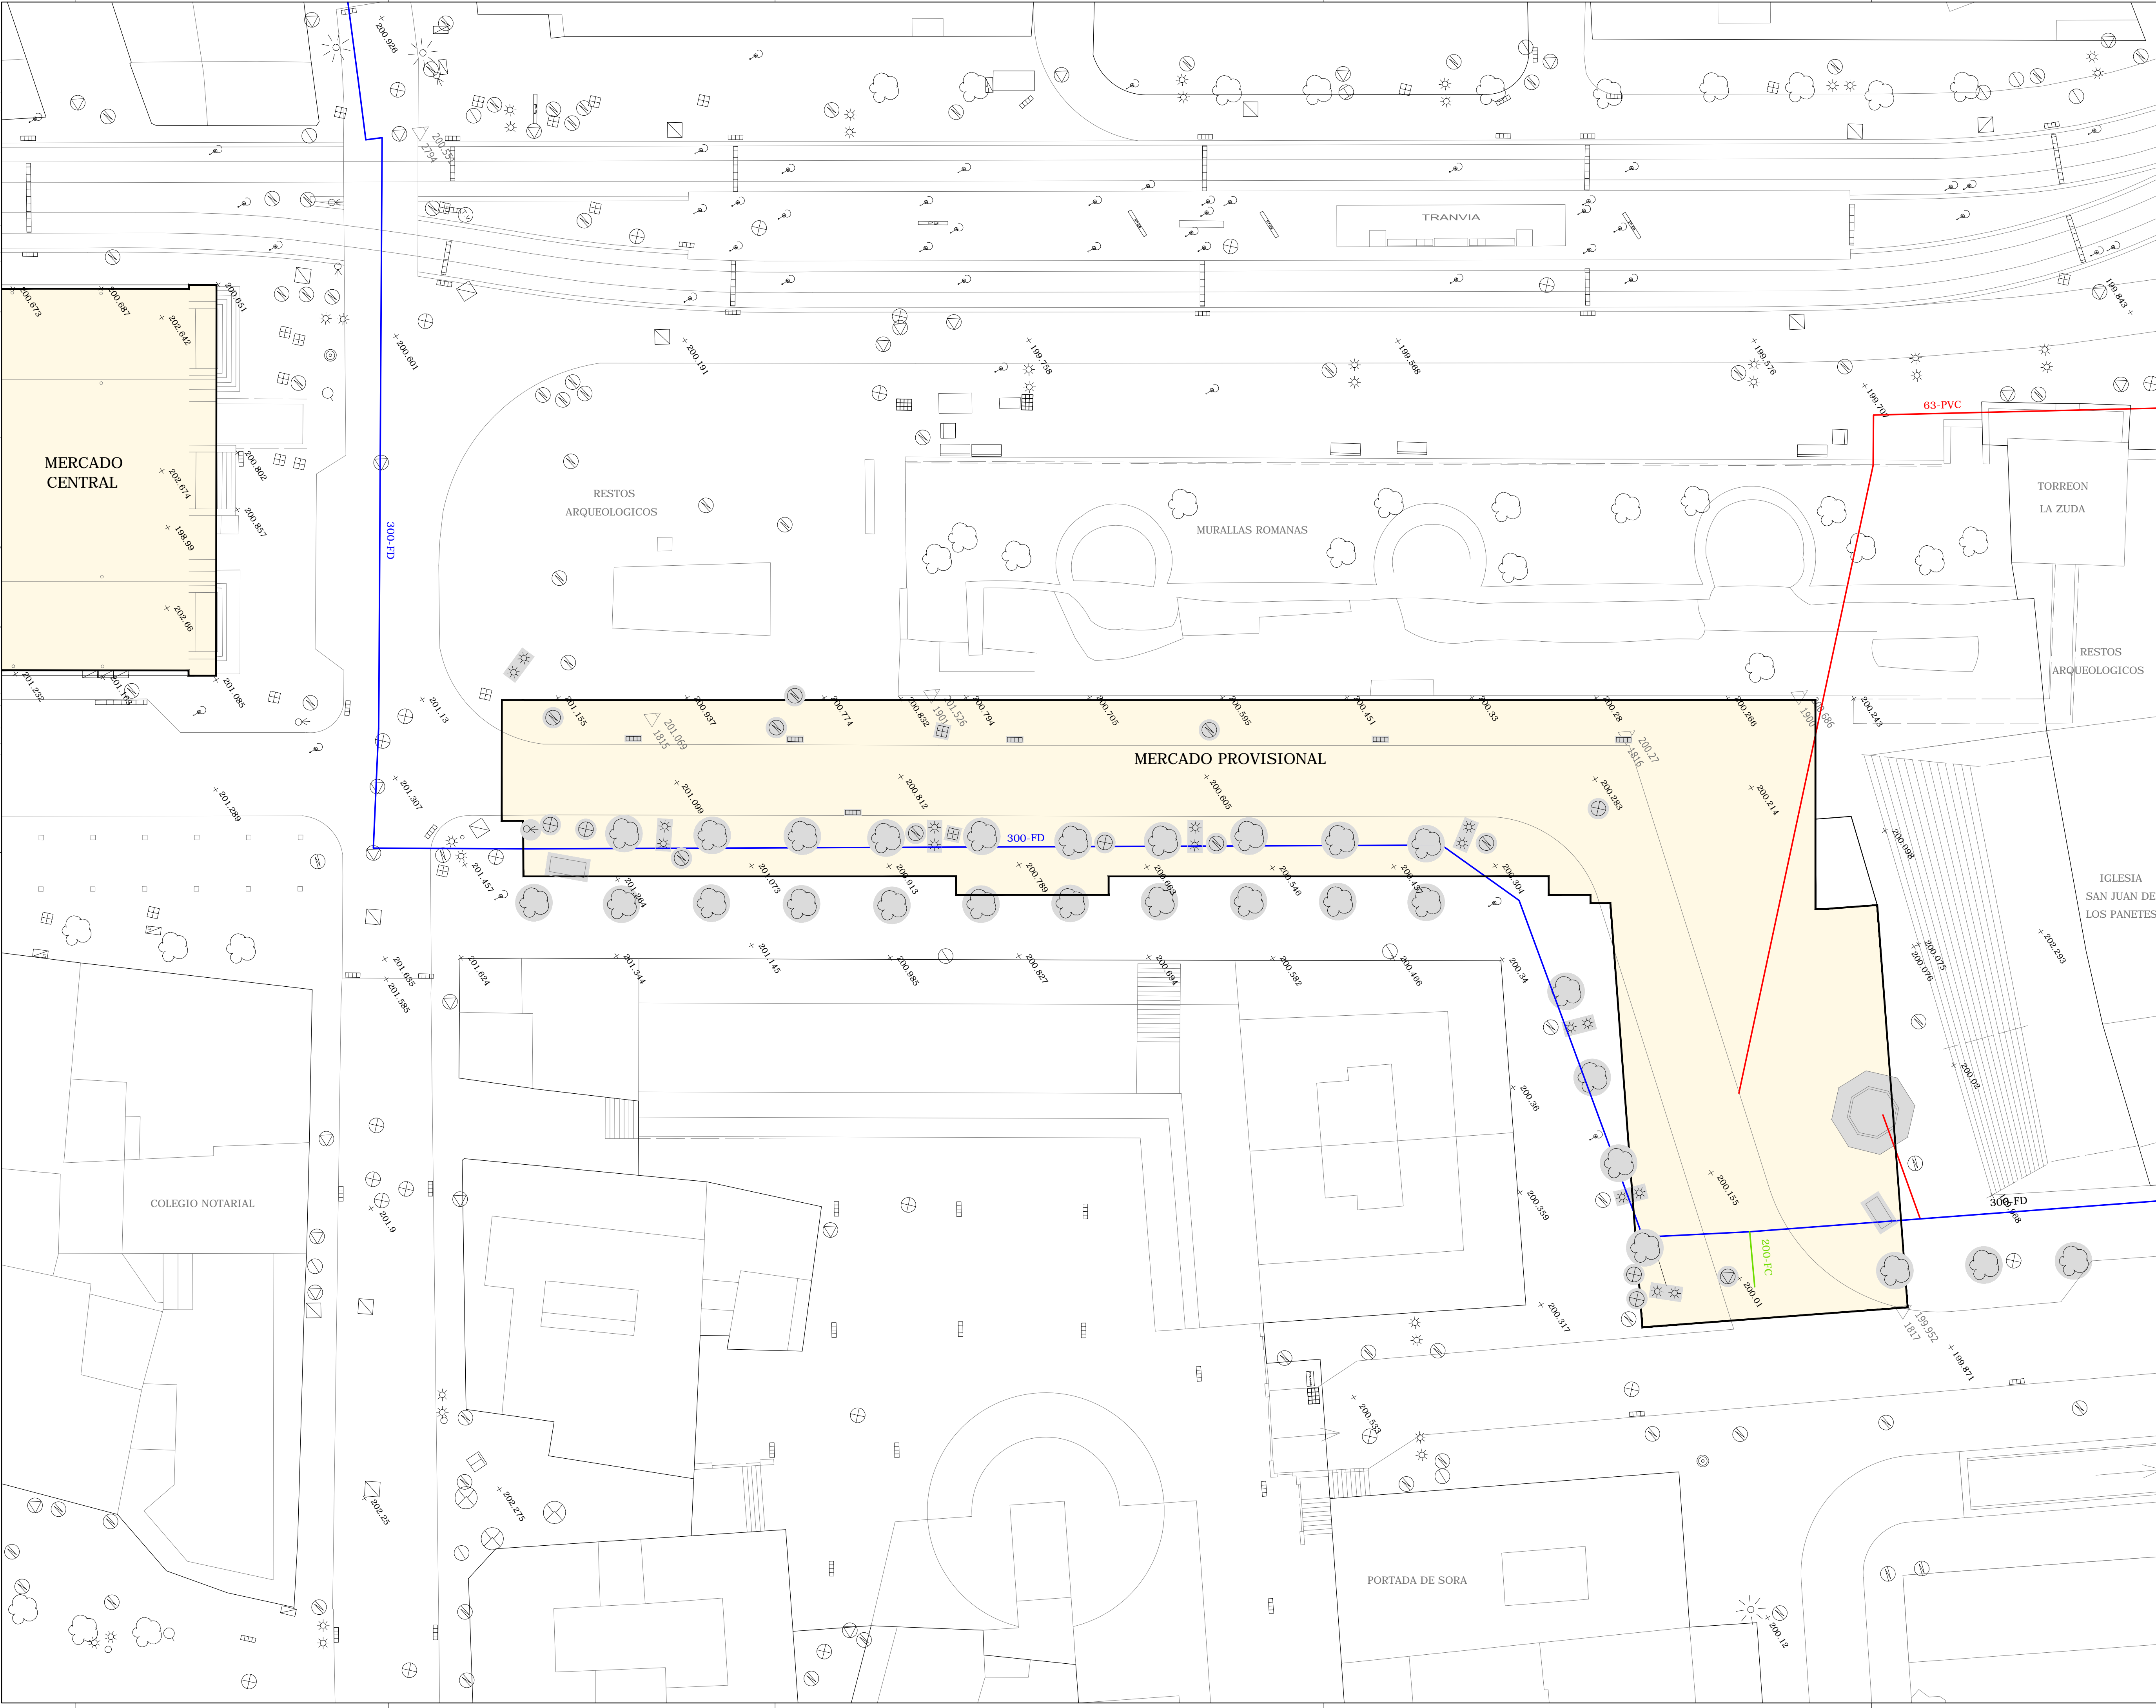

LEYENDA GENERAL

- ÁRBOL
- REGISTRO DE ALCANTARILLADO
- REGISTRO ELÉCTRICO
- PUNTO DE ALUMBRADO MÚLTIPLE
- SUMIDERO
- FUENTE
- REGISTRO DE TRÁFICO
- PUNTO SEMAFÓRICO
- REGISTROS DESCONOCIDOS
- REGISTRO DE GAS
- REGISTRO CABLE
- TOMA O REGISTRO DE AGUA
- VÉRTICES POLIGONALES SECUNDARIAS
- ARMARIO DE ALUMBRADO
- TRANSFORMADOR
- REGISTROS TELEFÓNICOS
- REJILLA VENTILACIÓN
- TUBERÍA DE MENOS DE 150
- TUBERÍA ENTRE 150 Y 300
- TUBERÍA ENTRE 300 Y 500
- PVC
- FIBROCEMENTO
- FD
- MOBILIARIO URBANO. ESCULTURA

LEYENDA DE AFECCIÓN DE INFRAESTRUCTURAS

- ÁRBOL
- FUENTE
- PUNTO DE ALUMBRADO MÚLTIPLE
- REGISTRO DE ALCANTARILLADO
- REGISTRO ELÉCTRICO
- SUMIDERO
- TOMA O REGISTRO DE AGUA
- REGISTRO DE TRÁFICO
- PUNTO SEMAFÓRICO
- MOBILIARIO URBANO. ESCULTURA

0 1 2 3 4 5 10 15

PROMOTOR

EXCMO. AYUNTAMIENTO ZARAGOZA

ENCOMIENDA DE GESTION

MERCAZARAGOZA S.A.

AUTOR DEL PROYECTO:

DEPARTAMENTO TÉCNICO MERCASA

LAURA SÁNCHEZ TERRADOS ARQUITECTA

PEDRO VILLOLDO MAZO ARQUITECTO

DIRECCIÓN DEL TRABAJO

JOSÉ ANTONIO ARANAZ DE MOTTA

ARQUITECTO MUNICIPAL

Documentación Técnica  
para la implantación del  
MERCADO PROVISIONAL PARA EL  
MERCADO CENTRAL LANUZA

SITUACIÓN  
C/ Murallas Romanas y Plaza César Augusto, s/nº  
Área de Referencia nº1  
50003 ZARAGOZA

PLANO  
ESTADO ACTUAL  
URBANIZACIÓN  
AFECCIÓN DE INFRAESTRUCTURAS  
1

FECHA  
JUNIO 2017

ESCALA  
1/200

MODIFICADO EDICIÓN  
0

PLANO Nº  
EA-01