


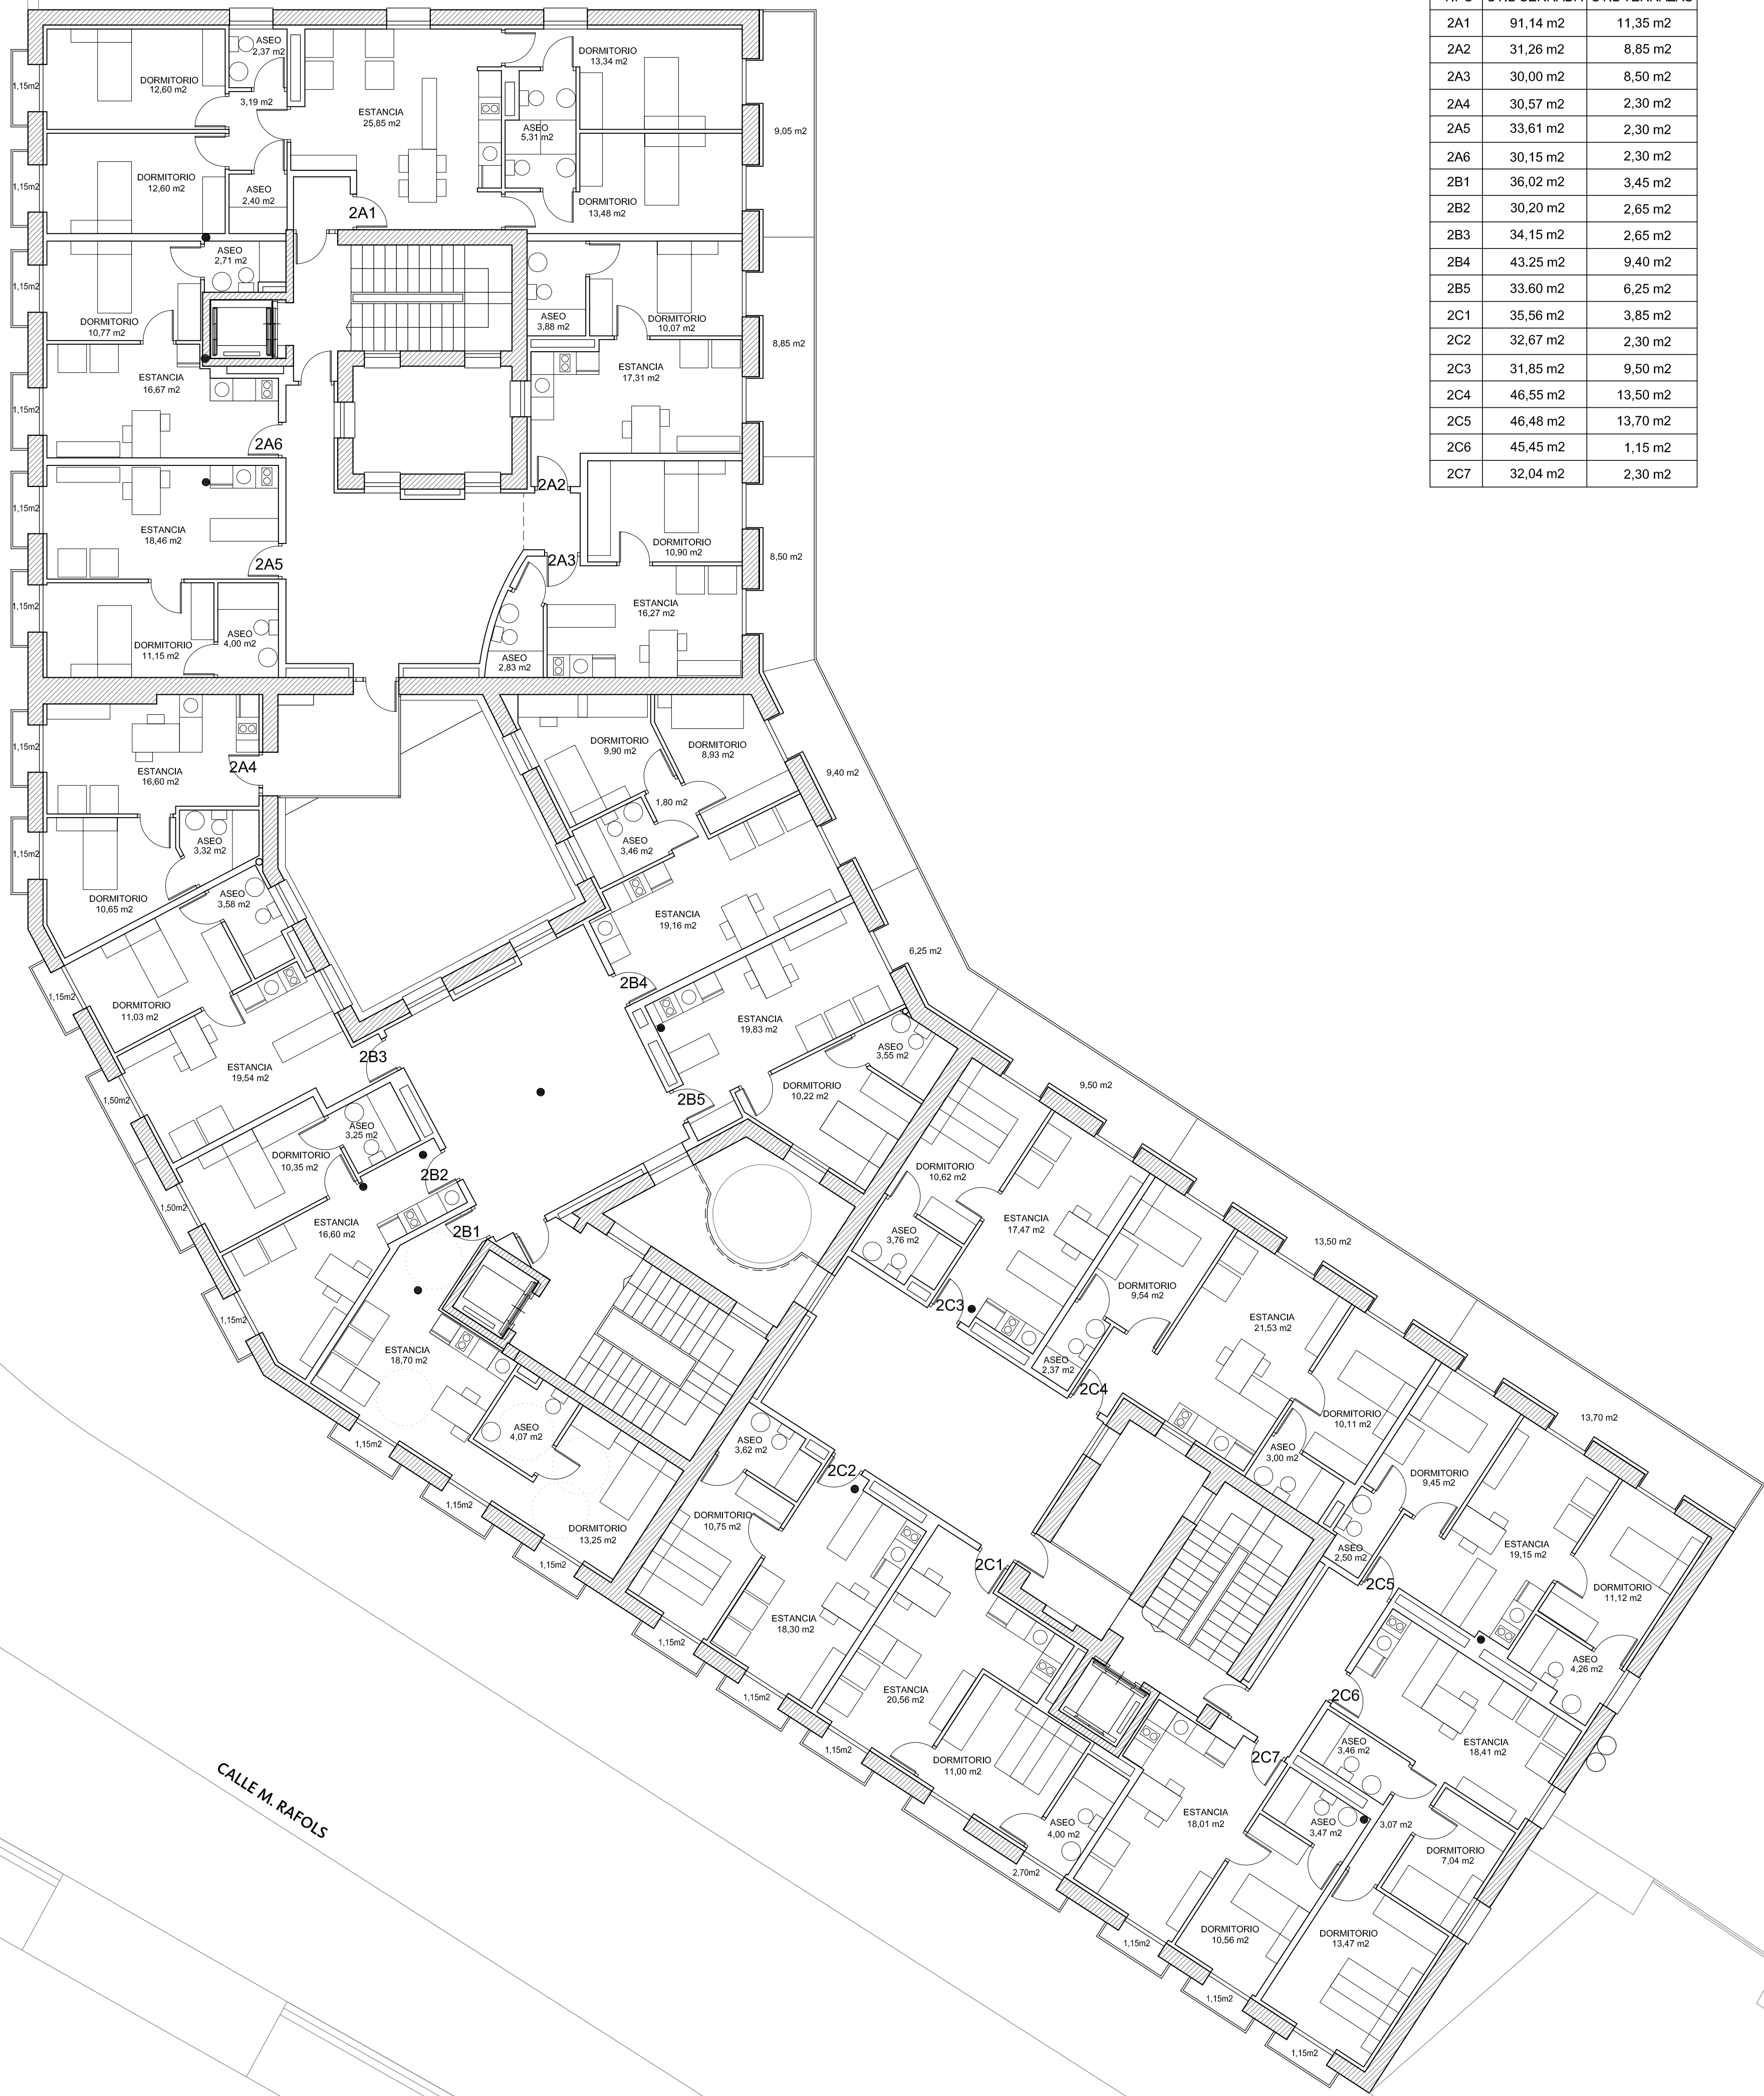

TIPO	ÚTIL CERRADA	ÚTIL TERRAZAS
2A1	91,14 m2	11,35 m2
2A2	31,26 m2	8,85 m2
2A3	30,00 m2	8,50 m2
2A4	30,57 m2	2,30 m2
2A5	33,61 m2	2,30 m2
2A6	30,15 m2	2,30 m2
2B1	36,02 m2	3,45 m2
2B2	30,20 m2	2,65 m2
2B3	34,15 m2	2,65 m2
2B4	43,25 m2	9,40 m2
2B5	33,60 m2	6,25 m2
2C1	35,56 m2	3,85 m2
2C2	32,67 m2	2,30 m2
2C3	31,85 m2	9,50 m2
2C4	46,55 m2	13,50 m2
2C5	46,48 m2	13,70 m2
2C6	45,45 m2	1,15 m2
2C7	32,04 m2	2,30 m2