



PANEL METÁLICO

ESCALA 1:50

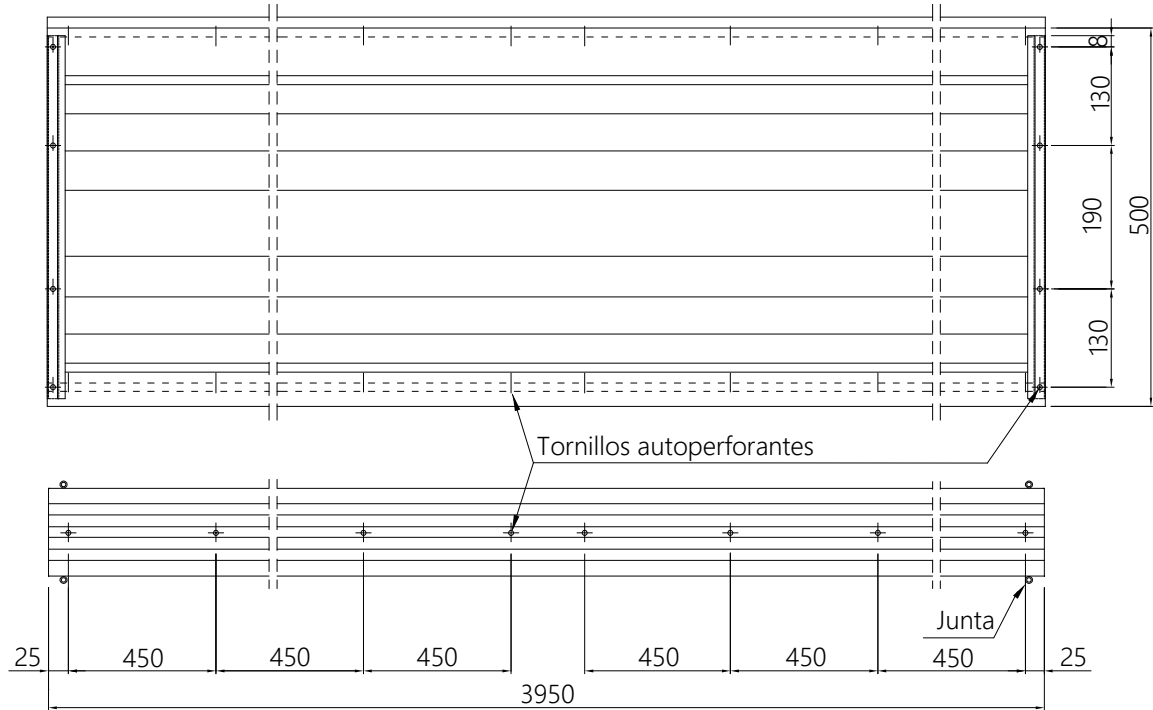


DETALLE S/E

"Lámina de acero perforada"

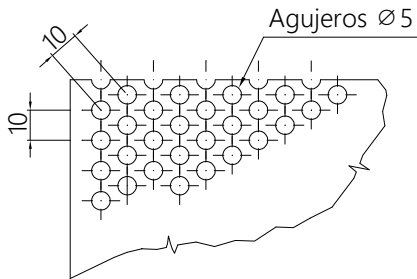


PANEL METÁLICO FONDO ABSORBENTE

S/E

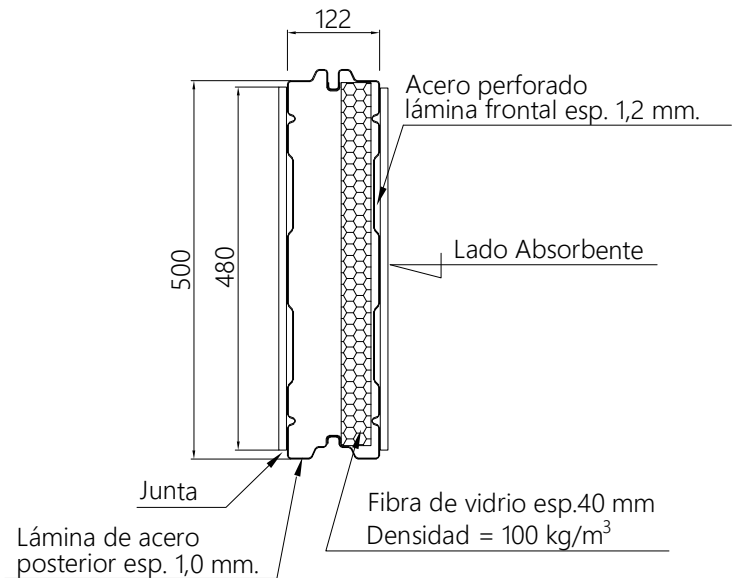

DETALLE JUNTA S/E

S/E

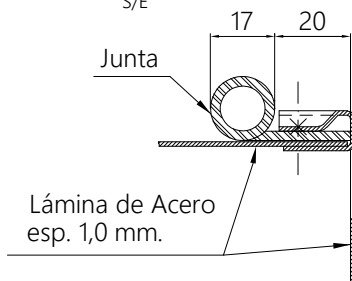

COTAS EN mm.

MODELO:

DETALLES PANEL METÁLICO DE PANTALLA ANTIRRUIDO METÁLICA

ESCALA ORIGINAL A4:

1:50

ESCALA GRAFICA:



J-4b

ENERO 2023