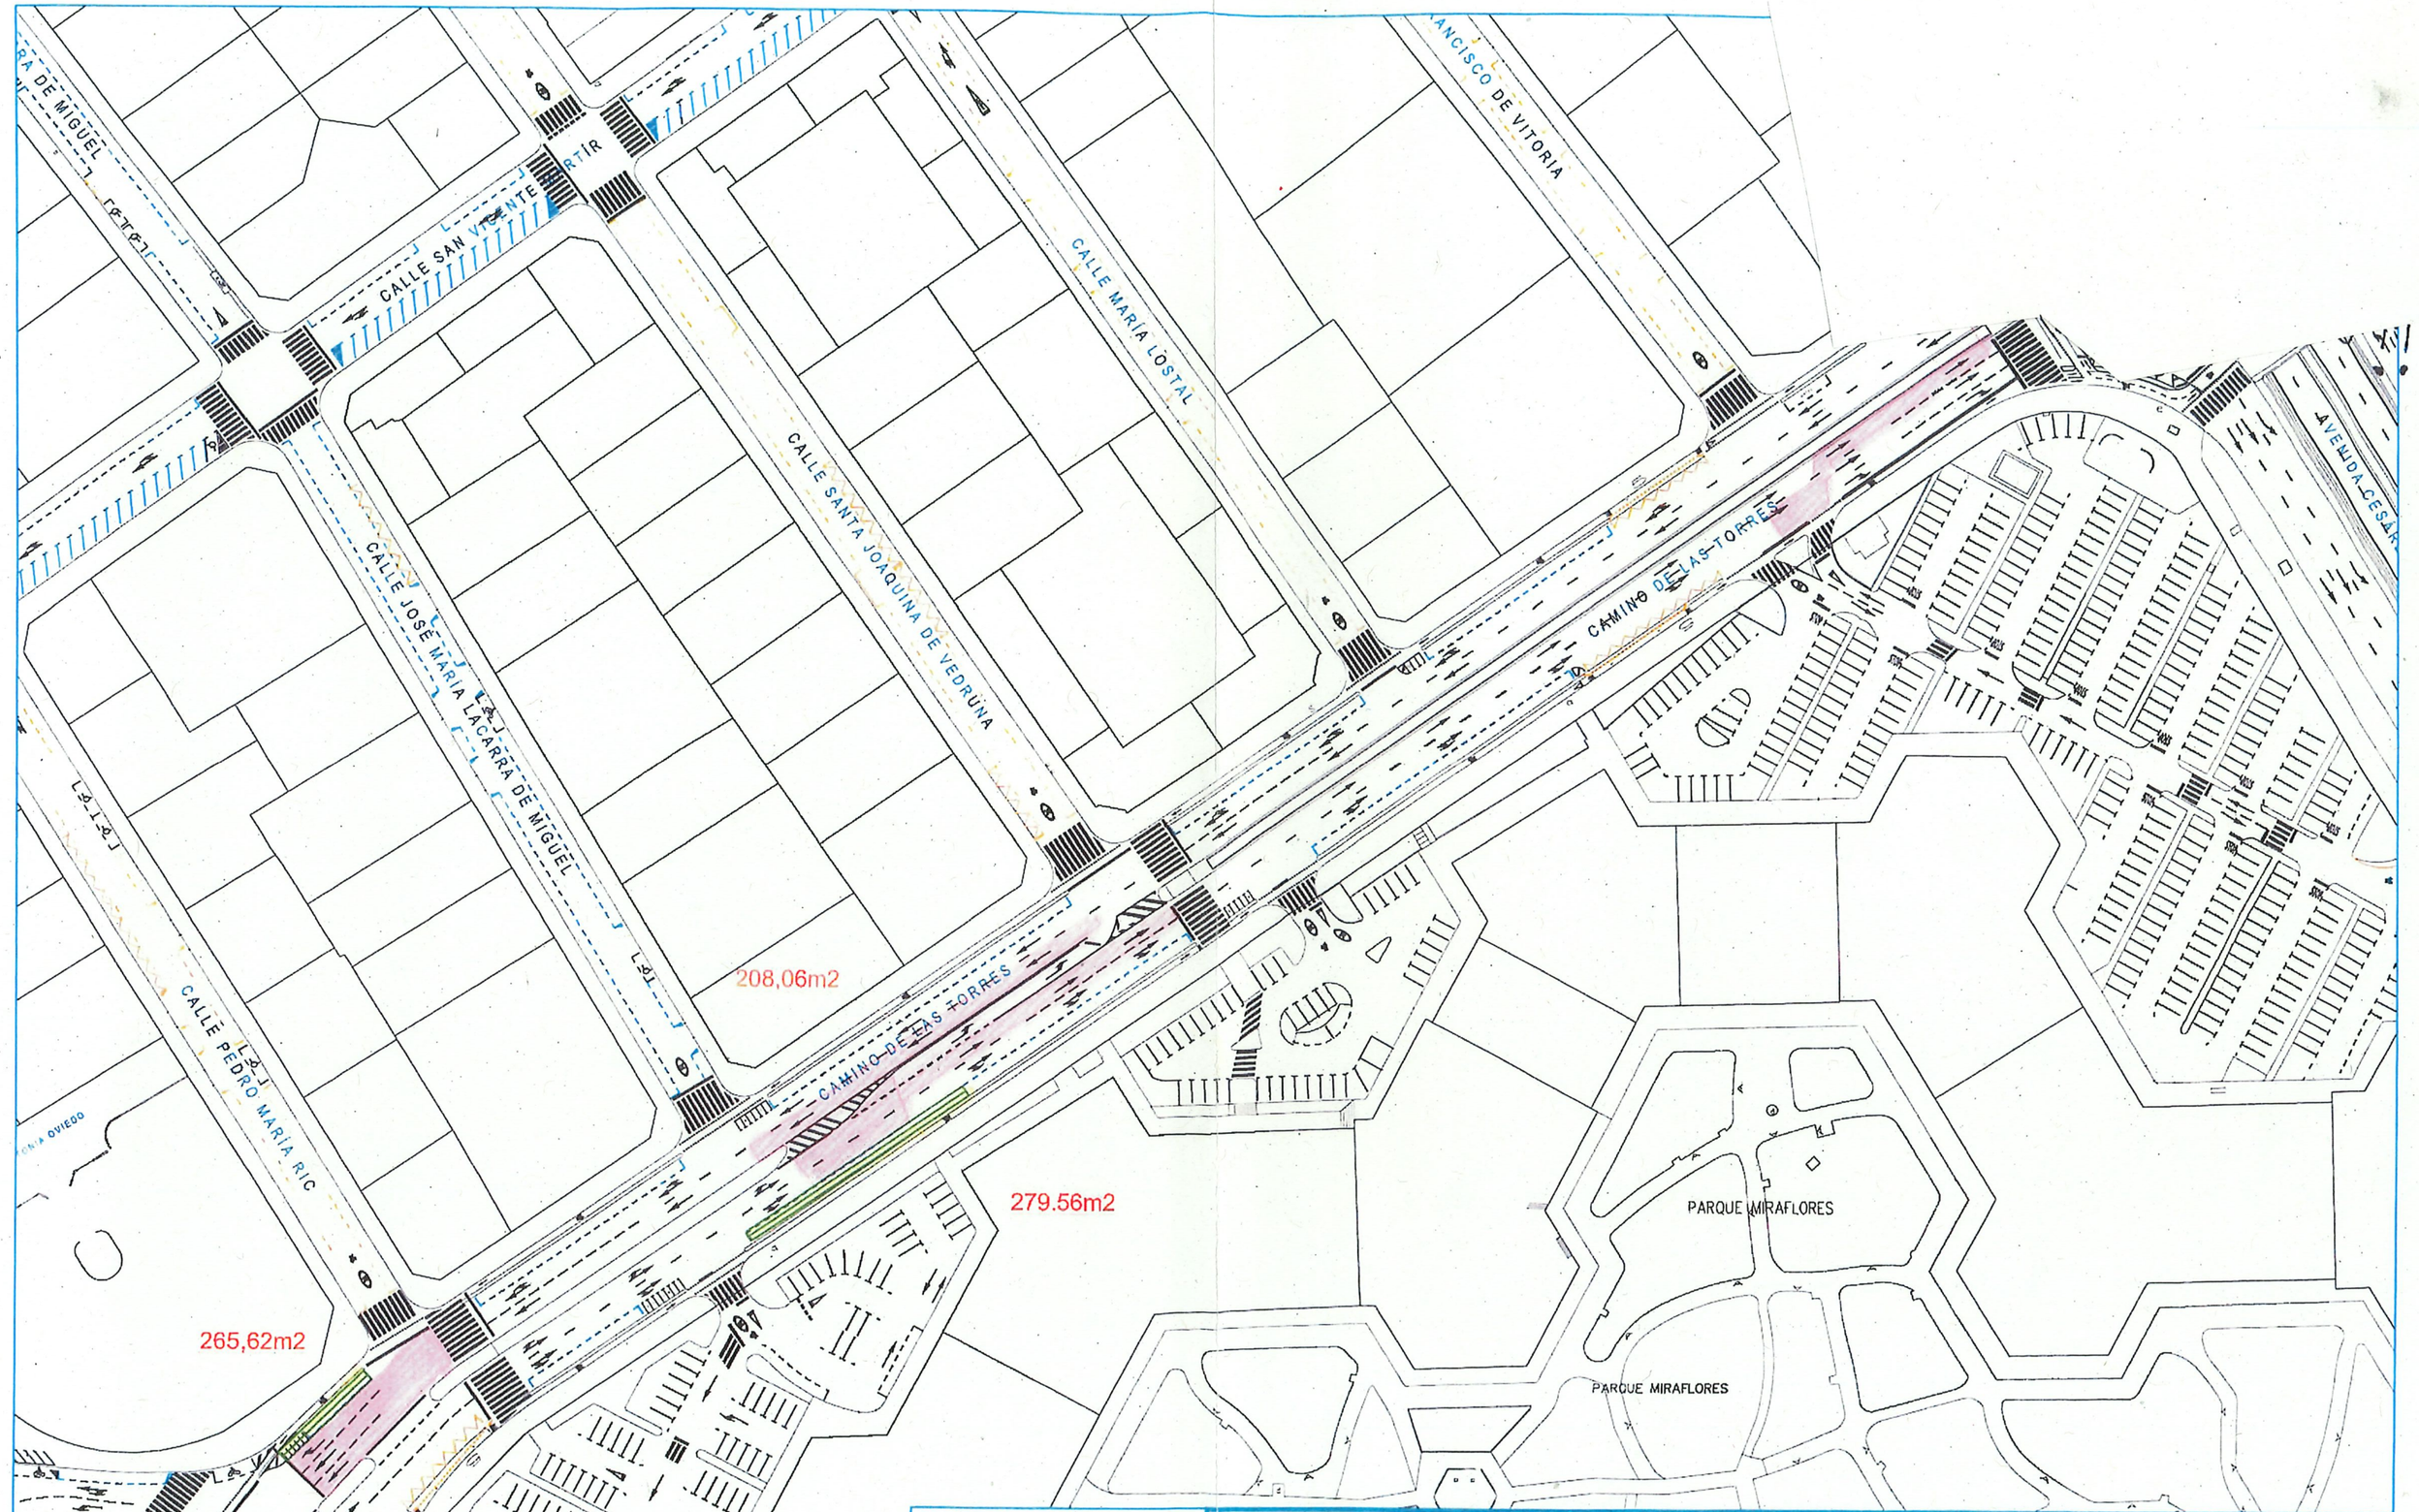

Zaragoza AYUNTAMIENTO

VIALEX CONSTRUCTORA ARAGONESA S.L.

DESIGNACIÓN PLANO:
C/ CAMINO DE LAS TORRES

ESCALA

FECHA: 24/09/24

SUSTITUYE:

PLANO Nº POL 6.3