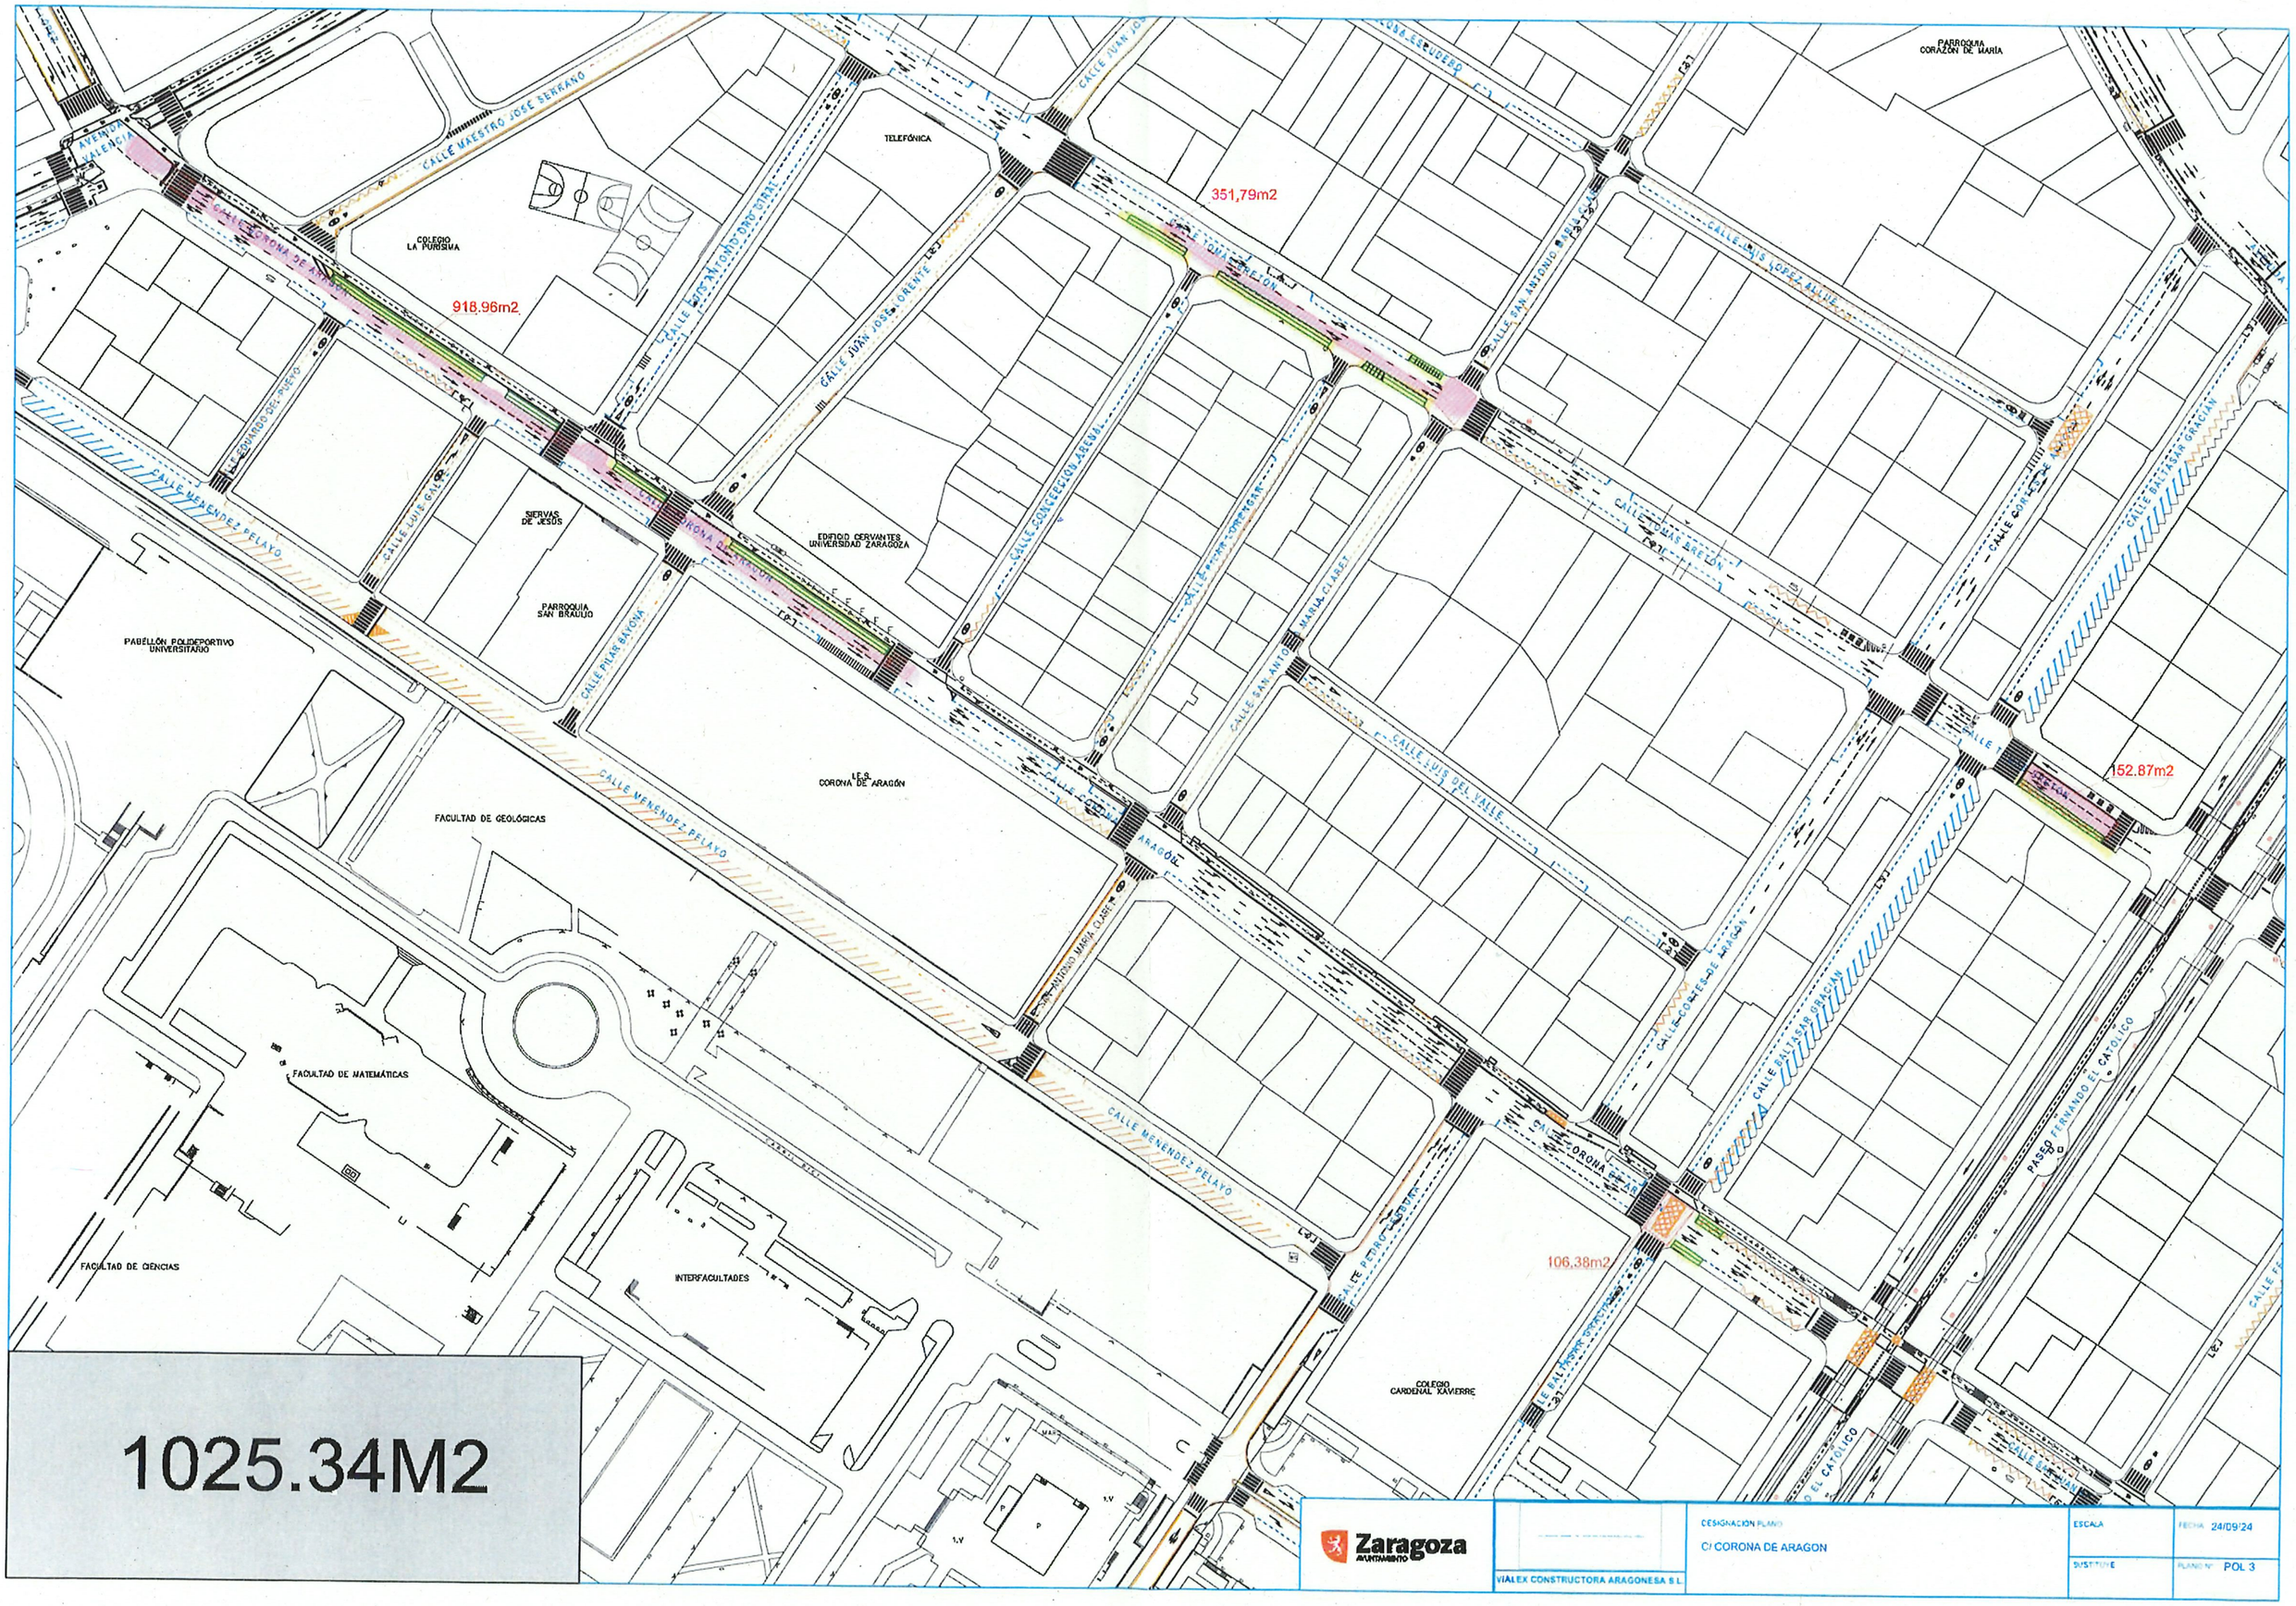
CALLE MAESTRO JOSE SERRANO
AVENIDA VALENCIA
CALLE CORONA DE ARAGON
COLEGIO LA PURISIMA
918.96m2
TELEFÓNICA
CALLE LUIS ANTONIO ORO GIRAR
CALLE JUAN JOSE ORENTE
CALLE JUAN JOSE LERUDERO
351,79m2
PARROQUIA CORAZÓN DE MARÍA
CALLE SAN ANTONIO ABAD
CALLE LUIS LOPEZ ALLUE
CALLE MENENDEZ PELAYO
CALLE LUIS GAIO
SIERVAS DE JESUS
PARROQUIA SAN BRAULIO
EDIFICIO CERVANTES UNIVERSIDAD ZARAGOZA
CALLE CONCEPCION ARENAL
CALLE PILAR BAYONA
PABELLÓN POLIDEPORTIVO UNIVERSITARIO
I.E.S. CORONA DE ARAGÓN
FACULTAD DE GEOLÓGICAS
CALLE SAN ANTONIO MARIA CLARET
CALLE LUIS DEL VALLE
CALLE ARAGON
152.87m2
CALLE COMUNEROS DE CASTILLA
CALLE BALTASAR GRACIAN
FACULTAD DE MATEMÁTICAS
CALLE PEDRO CUBERO
106,38m2
PASEO FERNANDO EL CATOLICO
FACULTAD DE CIENCIAS
INTERFACULTADES
COLEGIO CARDENAL XAVIERRE
1025.34M2
Zaragoza AYUNTAMIENTO
VIALEX CONSTRUCTORA ARAGONESA S.L.
DESIGNACION PLANO
C/ CORONA DE ARAGON
ESCALA
FECHA 24/09/24
SUSTITUYE
PLANO Nº POL 3