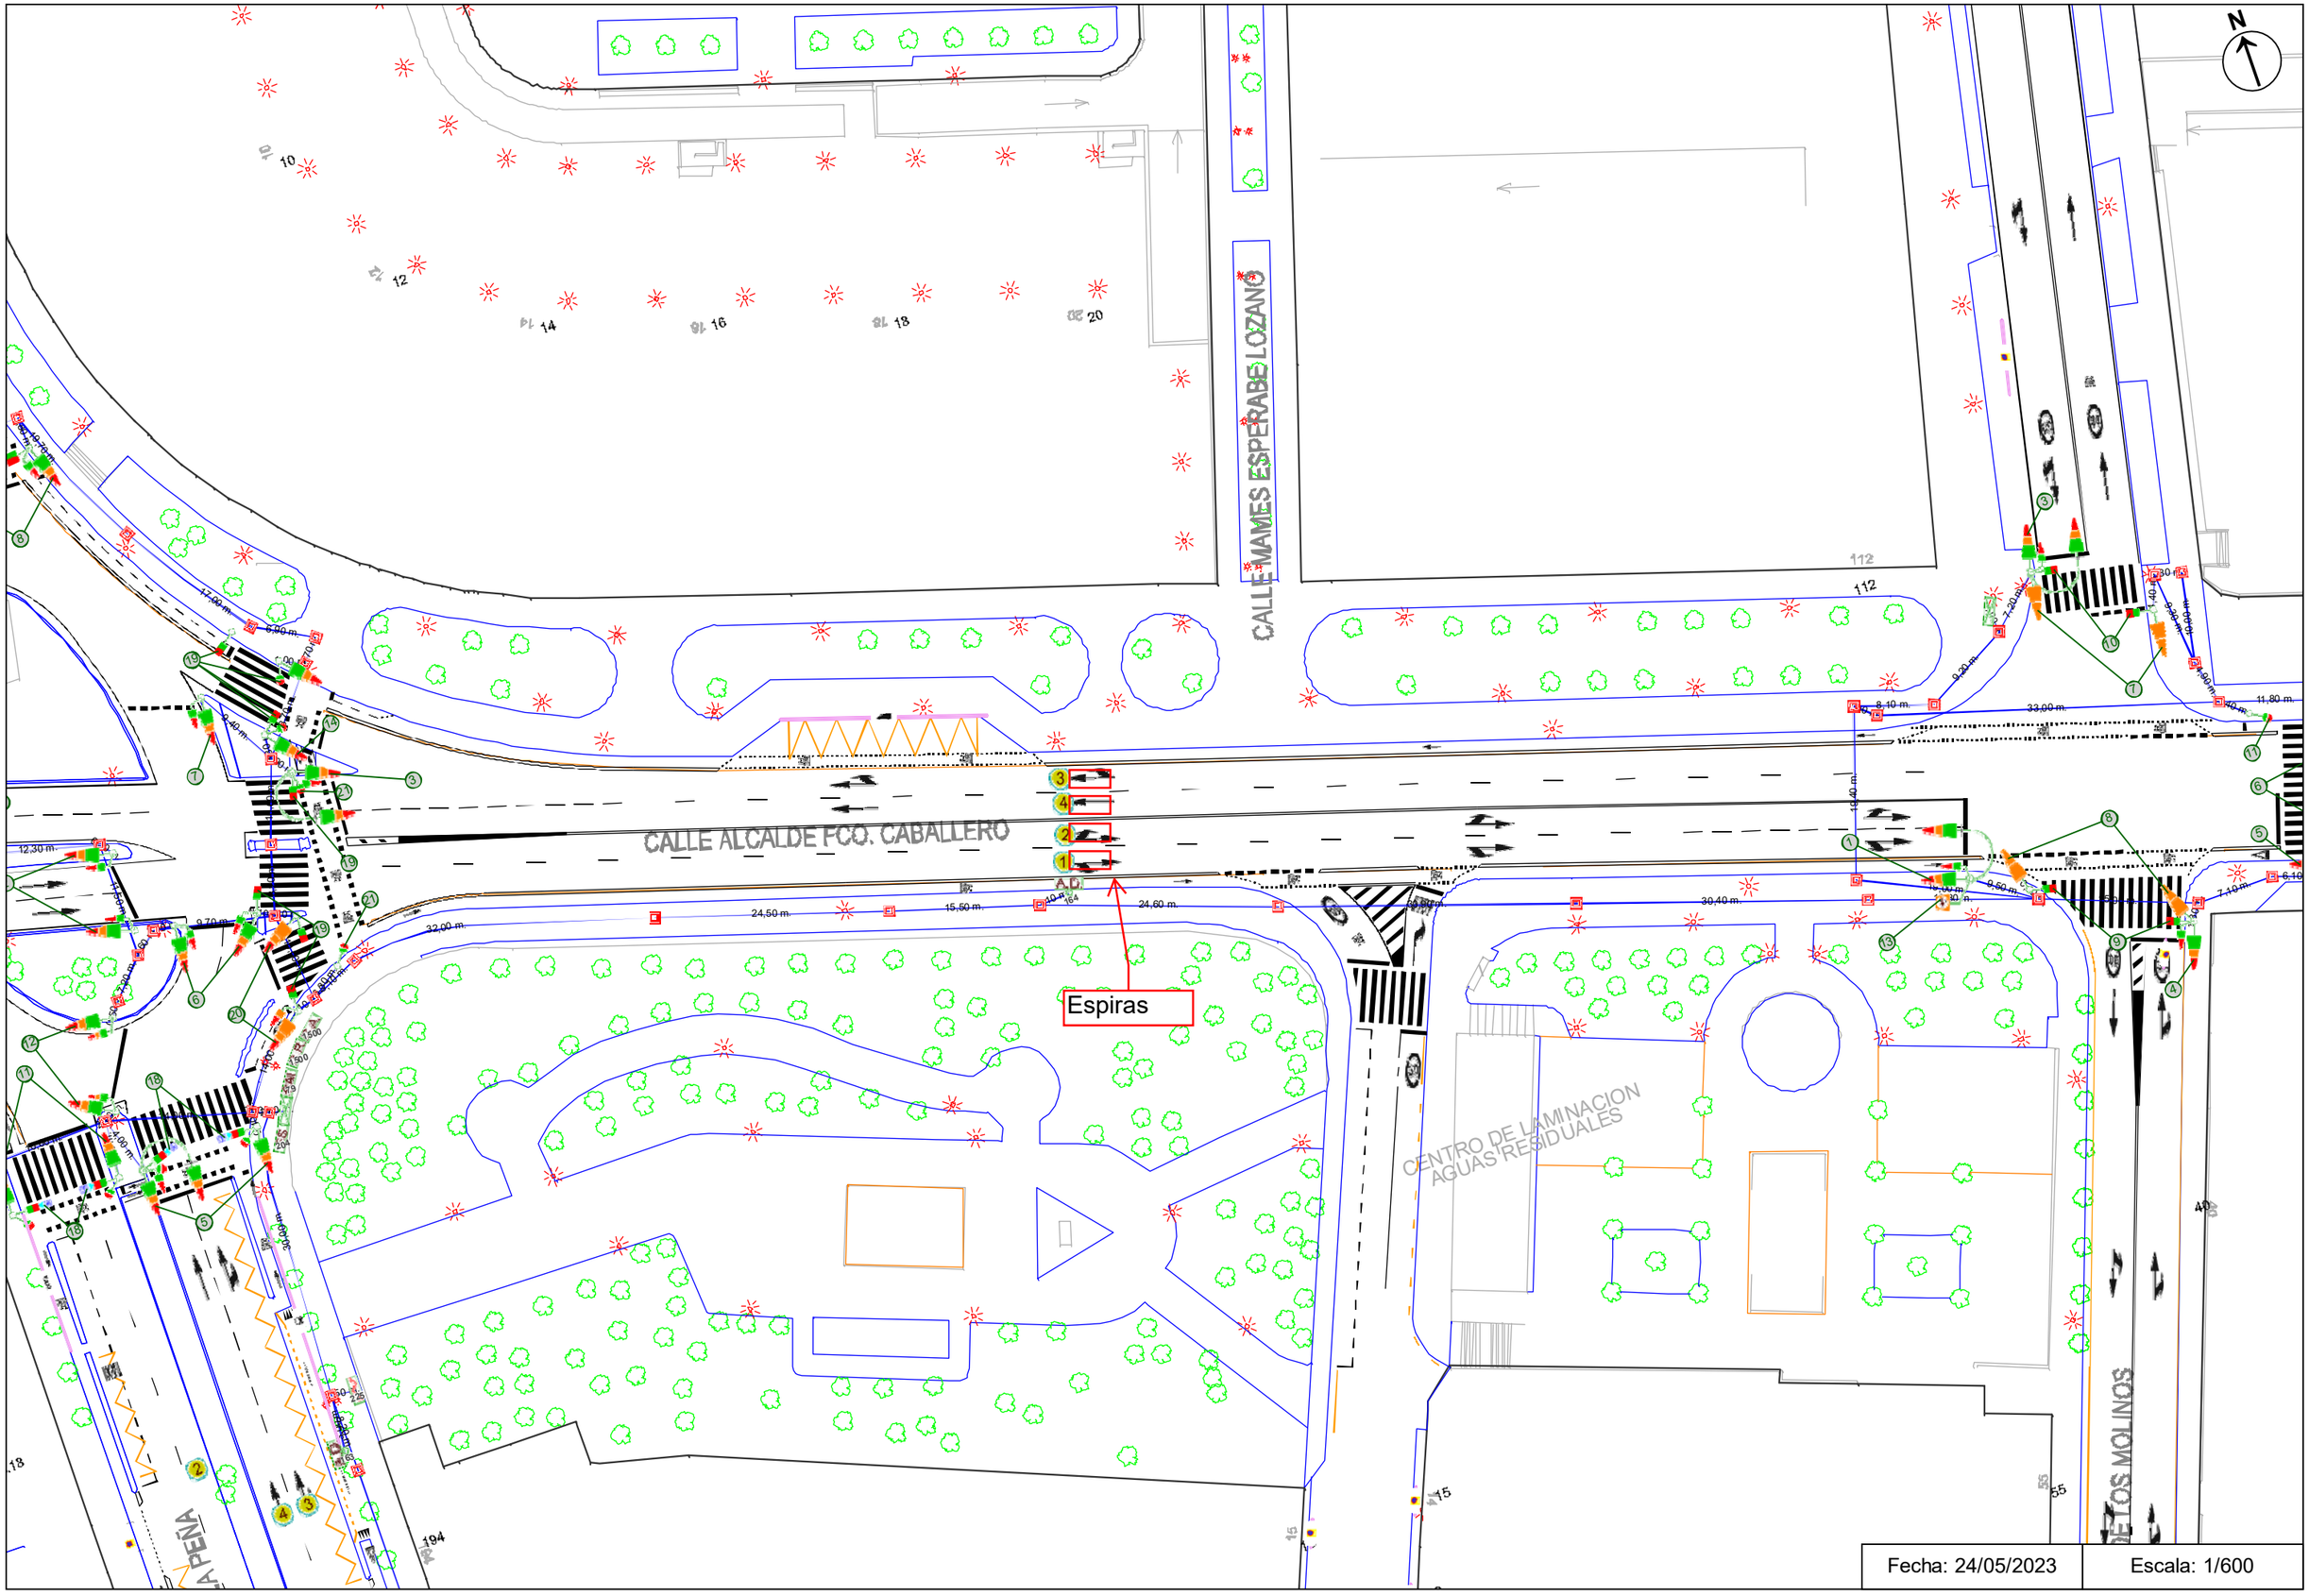

Fecha: 24/05/2023 | Escala: 1/600