


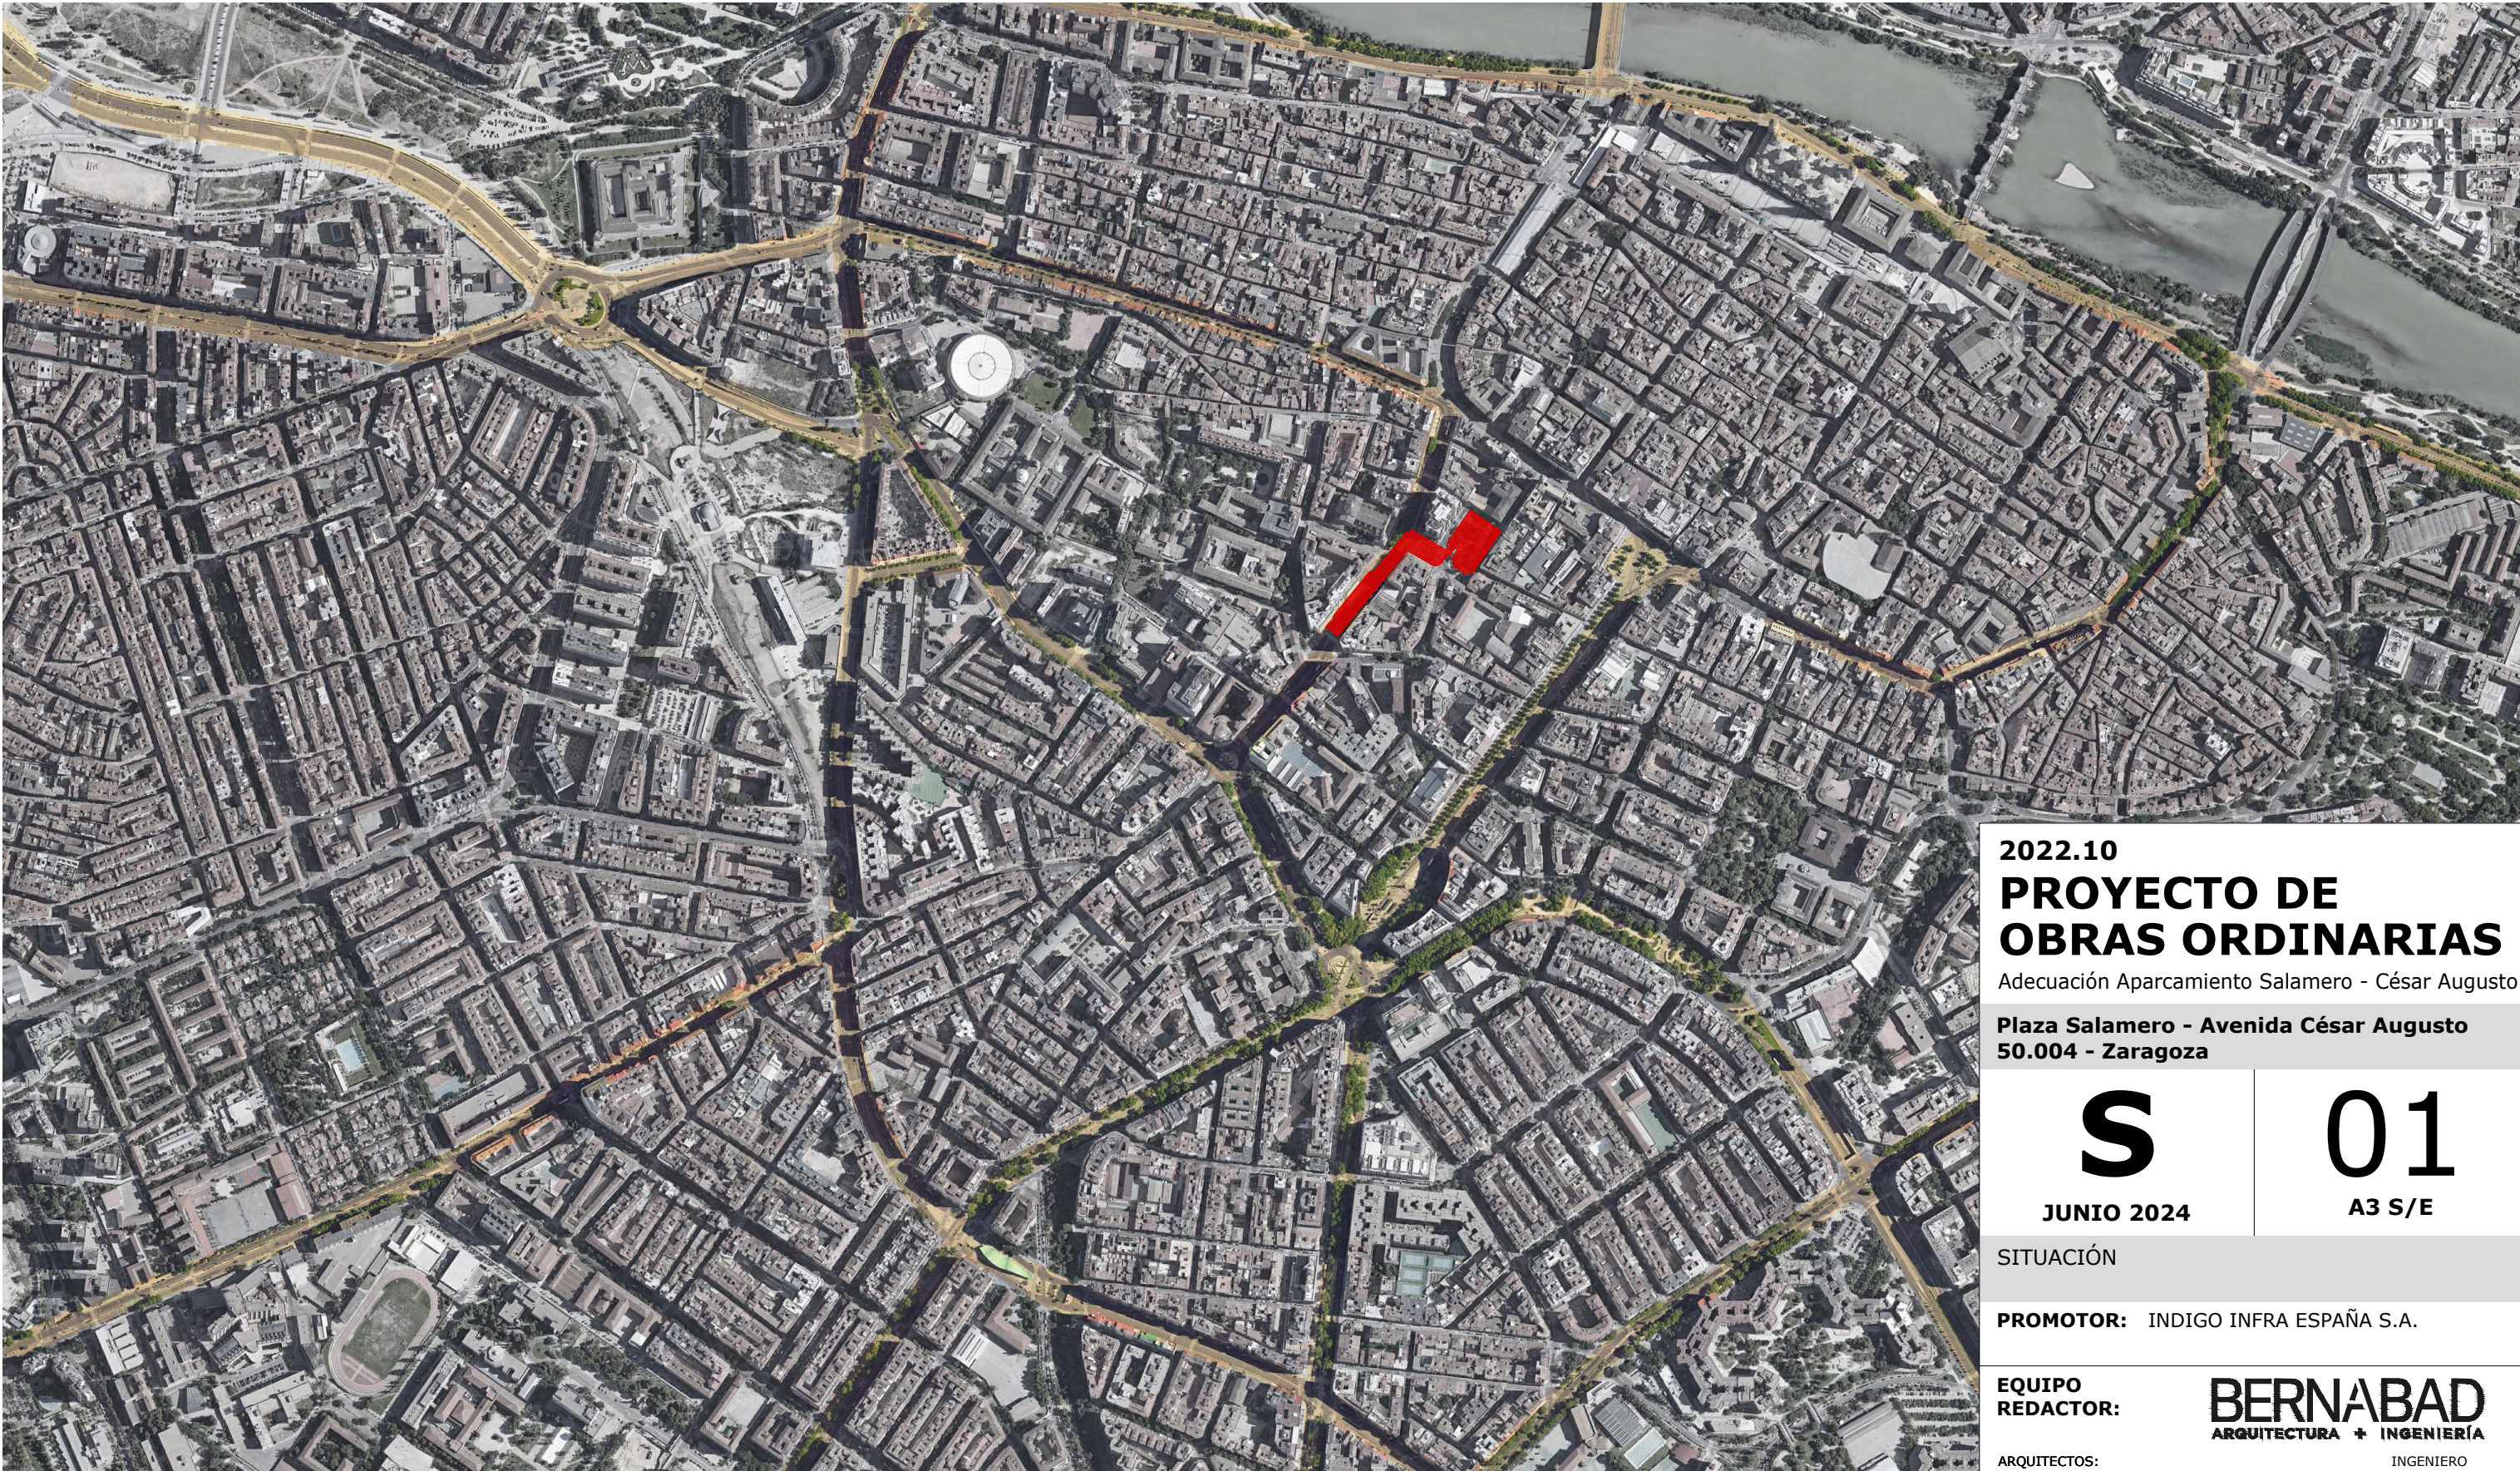

2022.10

PROYECTO DE OBRAS ORDINARIAS

Adecuación Aparcamiento Salamero - César Augusto

Plaza Salamero - Avenida César Augusto
50.004 - Zaragoza

S

JUNIO 2024

01

A3 S/E

SITUACIÓN

PROMOTOR: INDIGO INFRA ESPAÑA S.A.

EQUIPO REDACTOR:

ARQUITECTOS:

INGENIERO INDUSTRIAL:

BERNABAD


ARQUITECTURA + INGENIERÍA

Alejandro San Felipe Berna

Francisco M. Lacruz Abad

Daniel Abad Lasala

REVISIÓN	FECHA	DESCRIPCIÓN

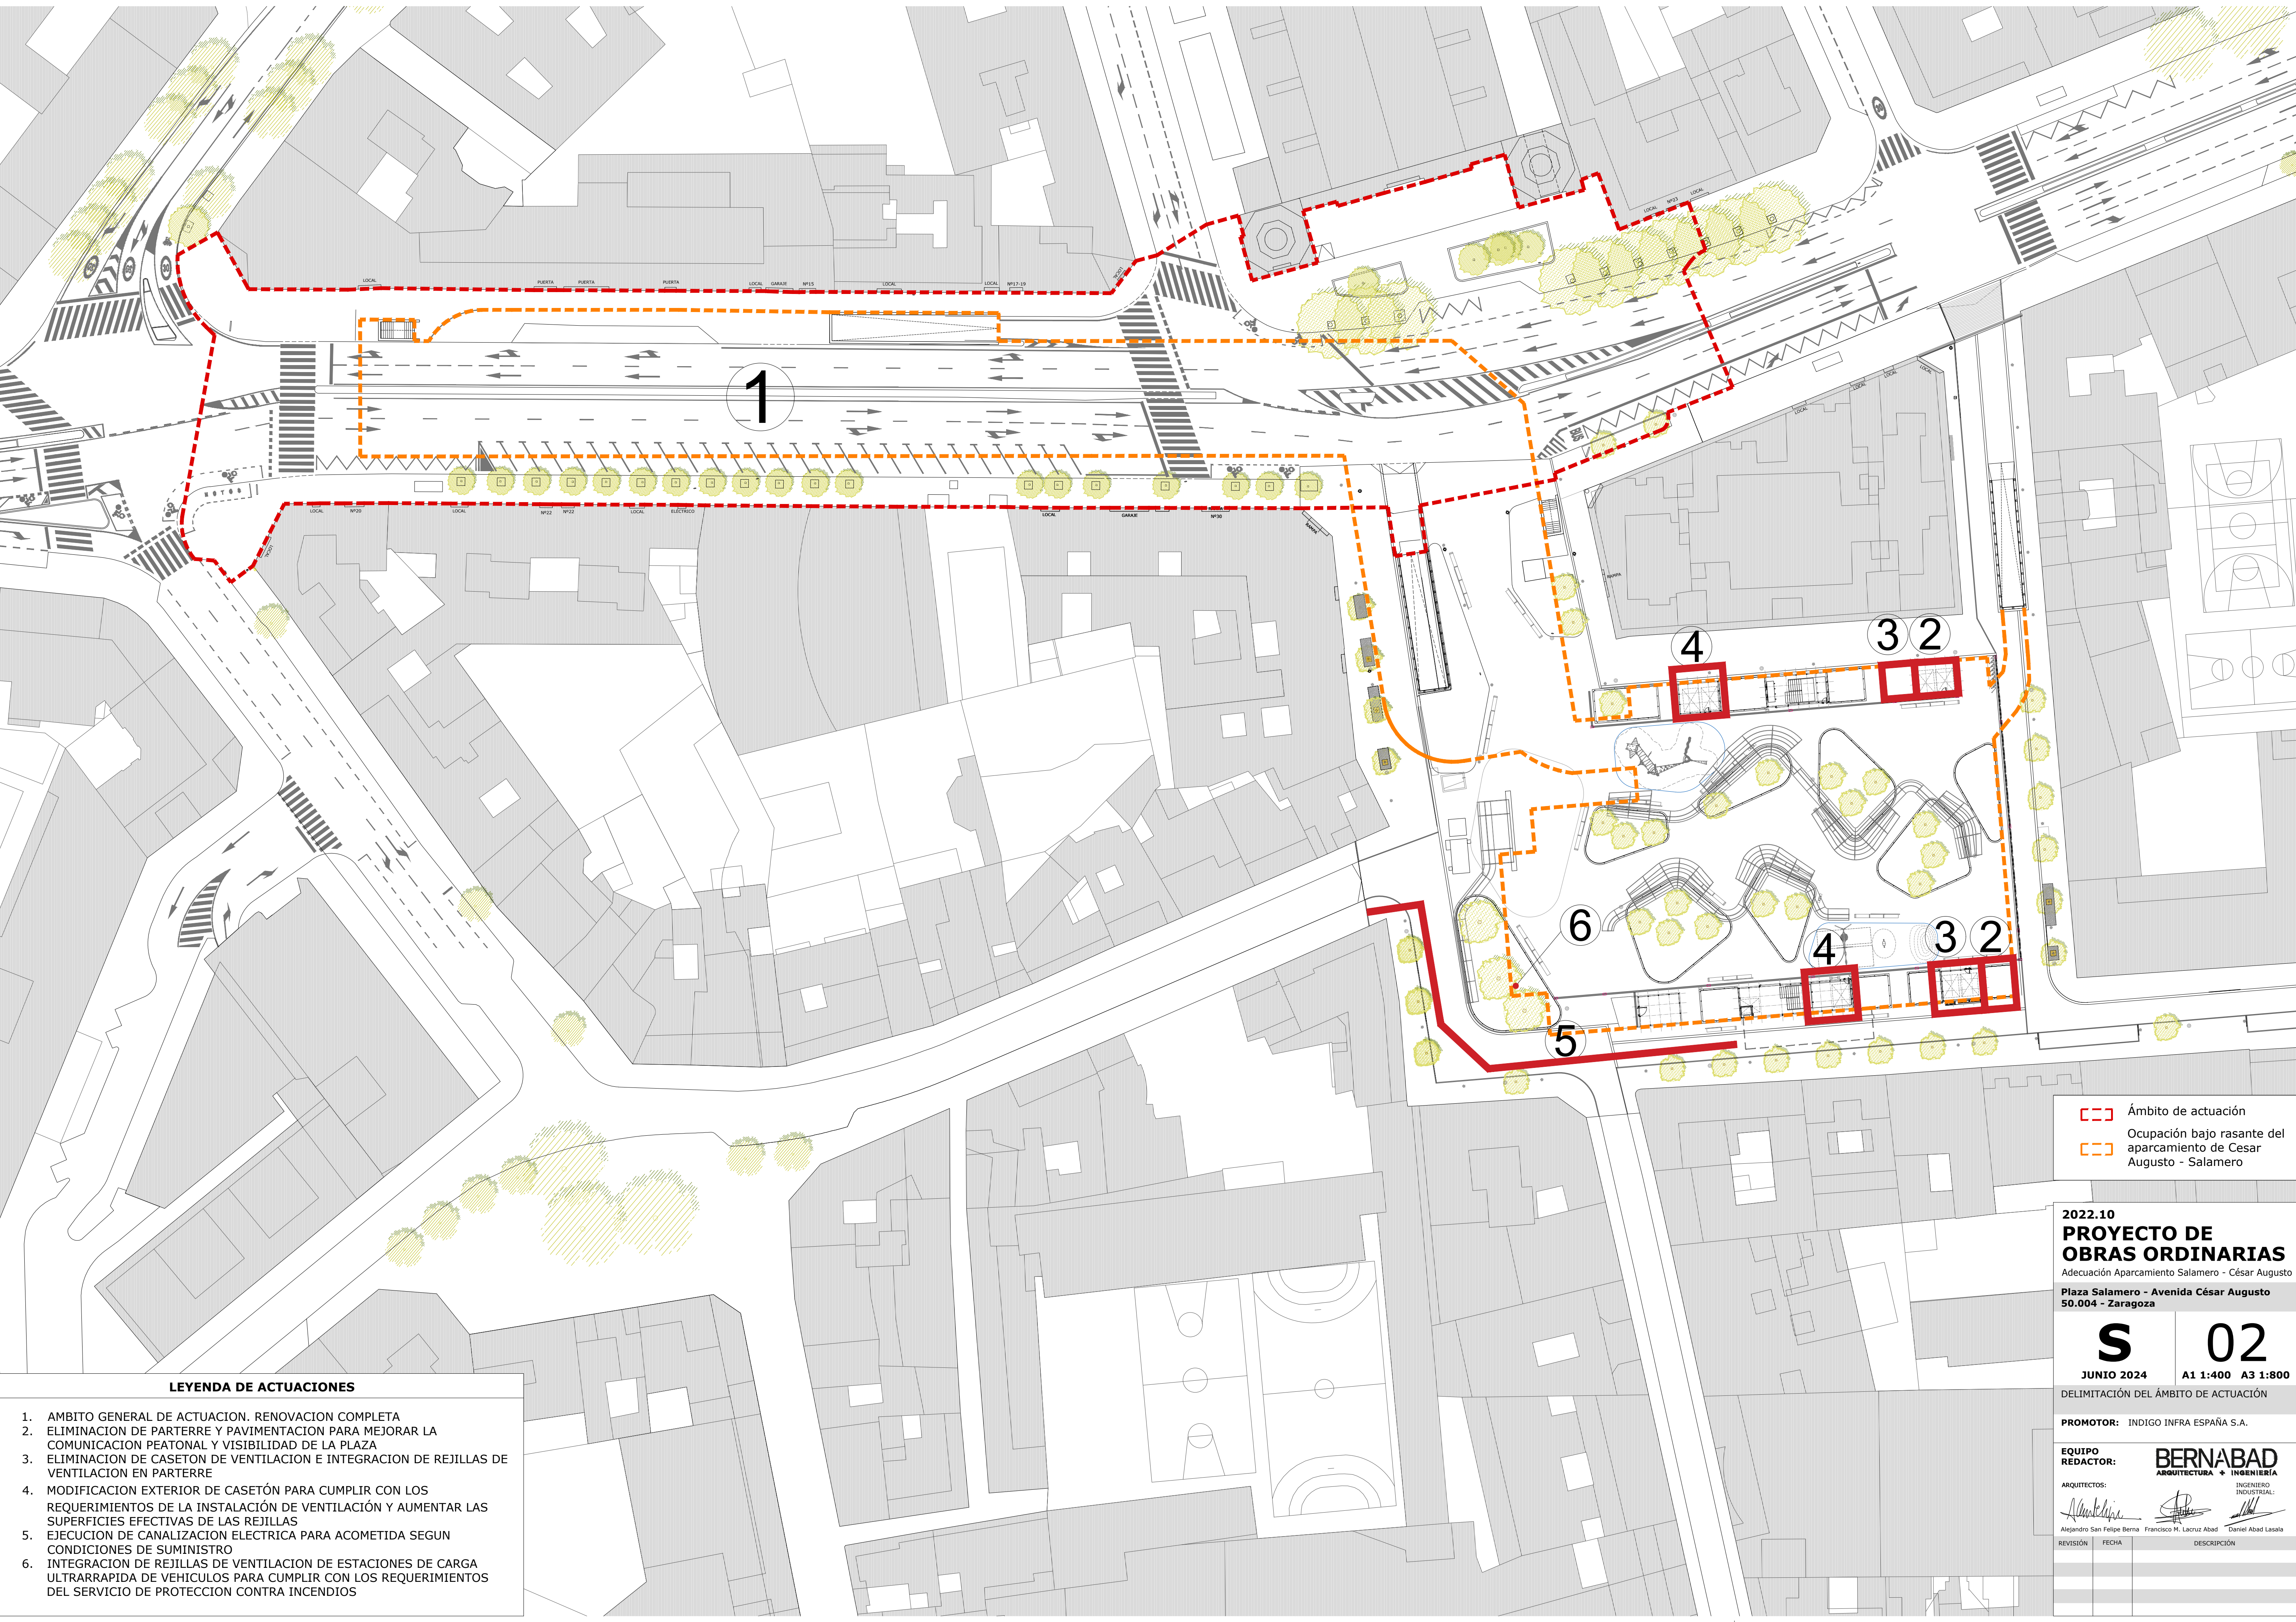

--- Ámbito de actuación
--- Ocupación bajo rasante del
aparcamiento de Cesar
Augusto - Saladero

2022.10
**PROYECTO DE
OBRAS ORDINARIAS**
Adecuación Aparcamiento Saladero - César Augusto
**Plaza Saladero - Avenida César Augusto
50.004 - Zaragoza**

S **02**
JUNIO 2024 A1 1:400 A3 1:800

DELIMITACIÓN DEL ÁMBITO DE ACTUACIÓN

PROMOTOR: INDIGO INFRA ESPAÑA S.A.

EQUIPO
REDACTOR: **BERNABAD**
ARQUITECTURA + INGENIERÍA

ARQUITECTOS:
Aljando San Felipe Berna Francisco M. Lacruz Abad Daniel Abad Lasaia
REVISIÓN FECHA DESCRIPCIÓN

LEYENDA DE ACTUACIONES

1. AMBITO GENERAL DE ACTUACION. RENOVACION COMPLETA
2. ELIMINACION DE PARTERRE Y PAVIMENTACION PARA MEJORAR LA COMUNICACION PEATONAL Y VISIBILIDAD DE LA PLAZA
3. ELIMINACION DE CASETON DE VENTILACION E INTEGRACION DE REJILLAS DE VENTILACION EN PARTERRE
4. MODIFICACION EXTERIOR DE CASETÓN PARA CUMPLIR CON LOS REQUERIMIENTOS DE LA INSTALACIÓN DE VENTILACIÓN Y AUMENTAR LAS SUPERFICIES EFECTIVAS DE LAS REJILLAS
5. EJECUCION DE CANALIZACION ELECTRICA PARA ACOMETIDA SEGUN CONDICIONES DE SUMINISTRO
6. INTEGRACION DE REJILLAS DE VENTILACION DE ESTACIONES DE CARGA ULTRARRAPIDA DE VEHICULOS PARA CUMPLIR CON LOS REQUERIMIENTOS DEL SERVICIO DE PROTECCION CONTRA INCENDIOS