


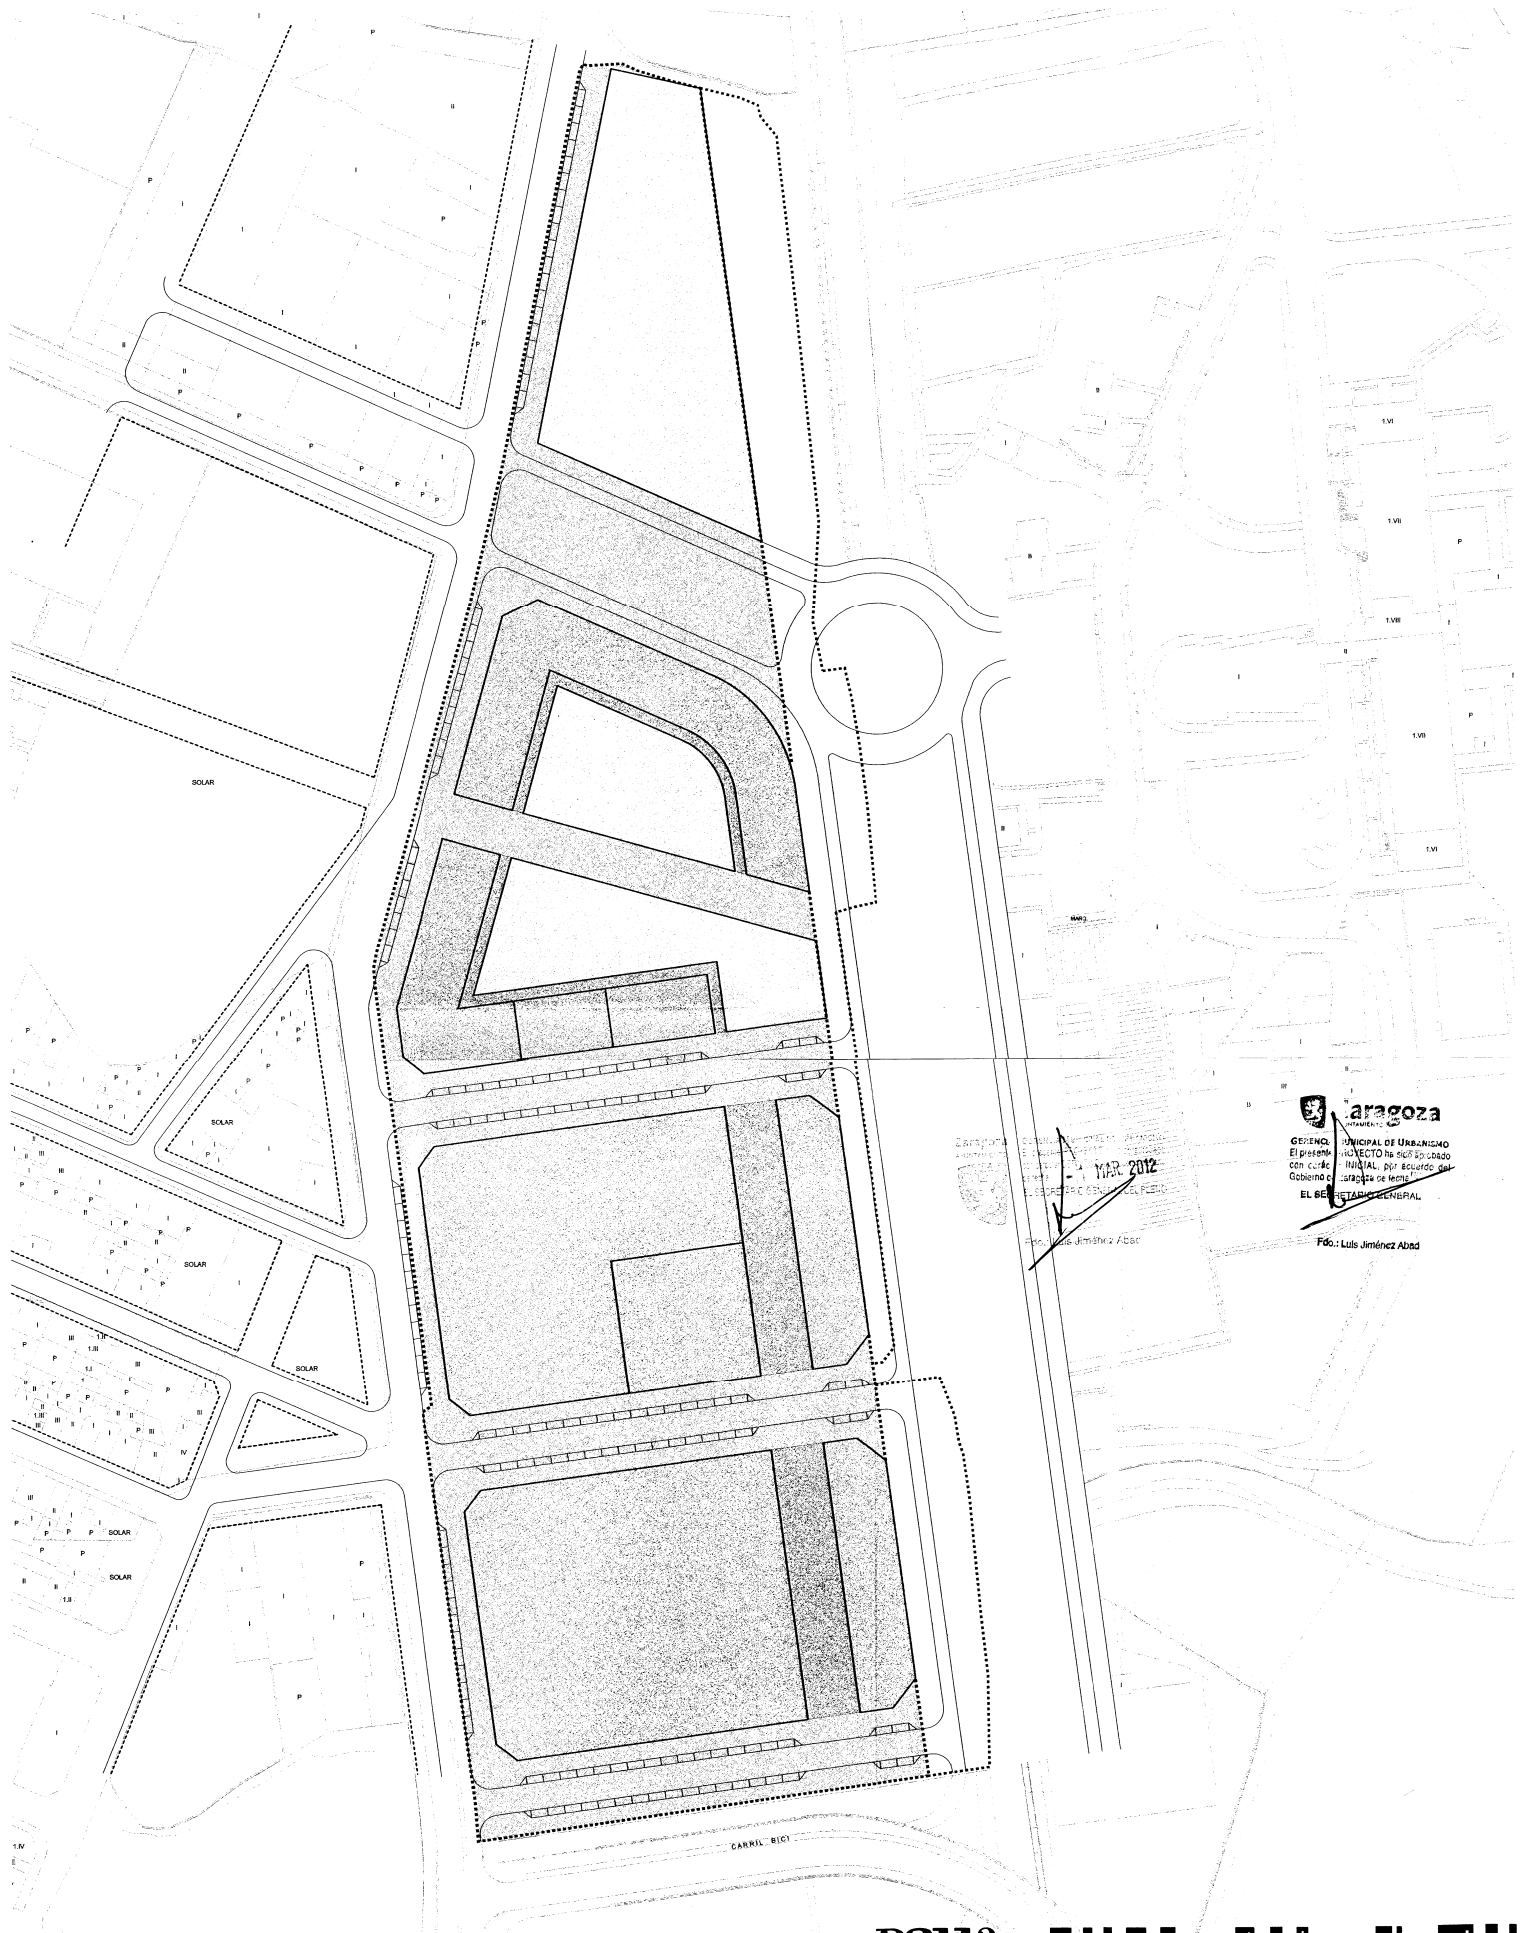

-  SISTEMA LOCAL DE ESPACIOS LIBRES
-  RESIDENCIAL
-  SISTEMA LOCAL VIARIO

pau3
arquitectos
Javier Bonique Polanco y Antonio Pío Rosales

[Handwritten signature]
[Handwritten signature]



JUNTA DE COMPENSACIÓN

MODIFICACIÓN
Plan Especial Área de Intervención F-57/3. Zaragoza



02

E: 1/1000

[Handwritten signature]
Fdo.: Luis Jiménez Abad

Zaragoza
[Handwritten signature]
Fdo.: Luis Jiménez Abad

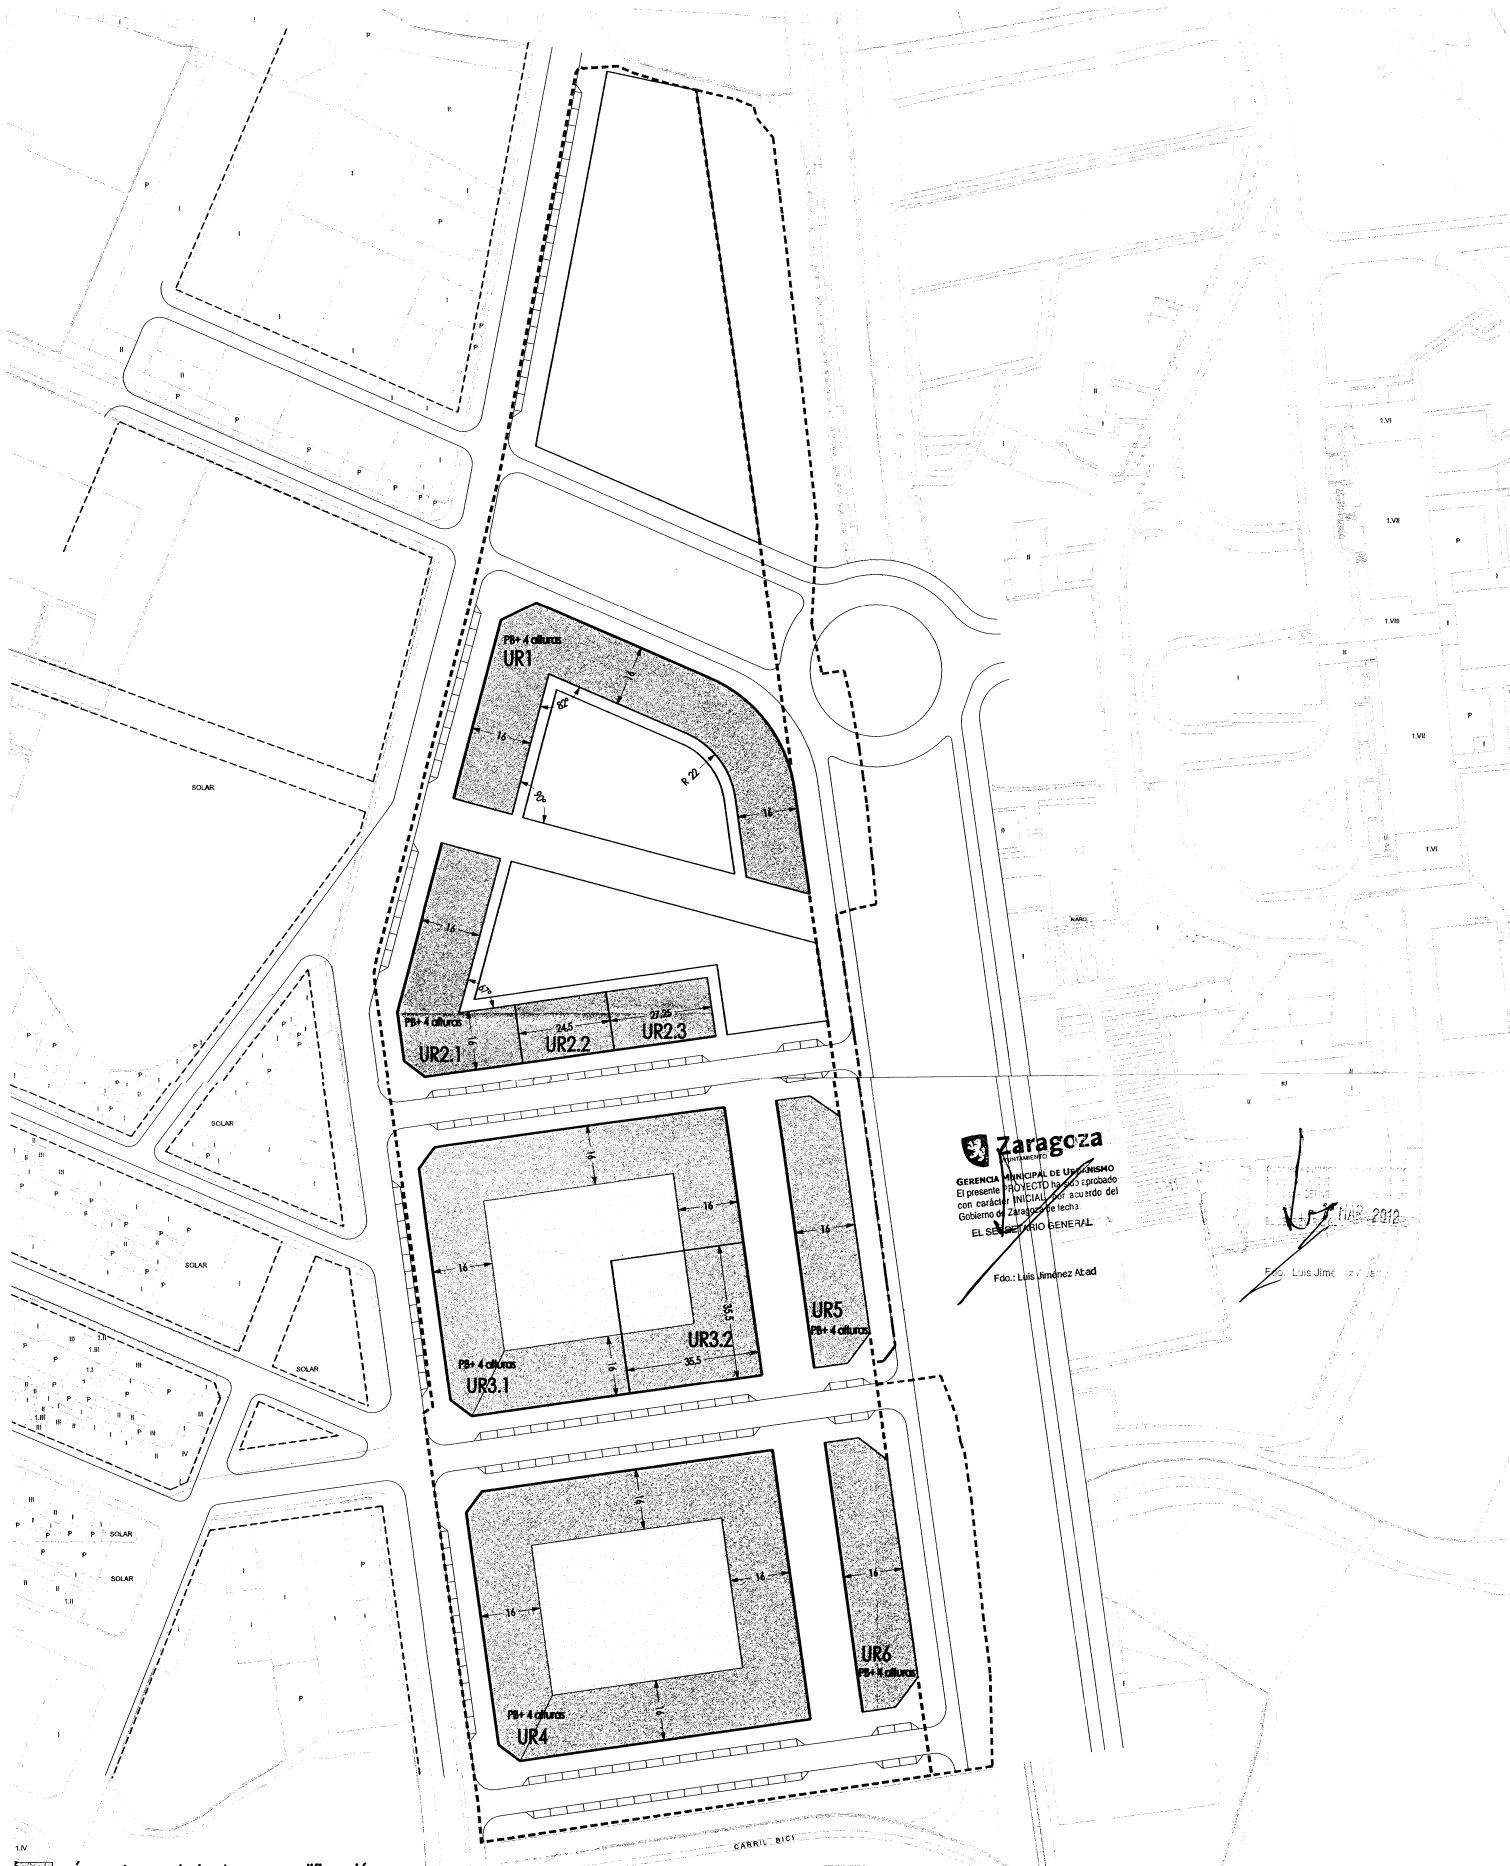

Zaragoza
GERENCIA MUNICIPAL DE URBANISMO
 El presente PROYECTO ha sido aprobado
 con carácter INICIAL por acuerdo del
 Gobierno de Zaragoza de fecha:
 EL SEÑALARIO GENERAL
 Fdo.: Luis Jiménez Alad

1 MAR 2012
 Fdo.: Luis Jiménez

SUB PARCELA	nº viviendas	edificabilidad máxima	PARCELA	nº viviendas	edificabilidad máxima	altura máxima
UR-2.1	40	4.760,00	UR-1	90	10.540,80	B+4
UR-2.2	12	1.432,14	UR-2	66	7.794,52	B+4
UR-2.3	14	1.602,38	UR-3	137	16.061,08	B+4
UR-3.1	108	12.659,35	UR-4	137	16.070,00	B+4
UR-3.2	29	3.401,73	UR-5	32	3.754,00	B+4

pau3
arquitectos
 Javier Baquer Polachy y Antonio Pío Baquer



JUNTA DE COMPENSACIÓN

MODIFICACIÓN
 Plan Especial Área de Intervención F-57/3. Zaragoza

E: 1/1000

07