


SGU
(F-75-1)

ZV (PU)
75.07

AUDA. DE MONTAÑANA

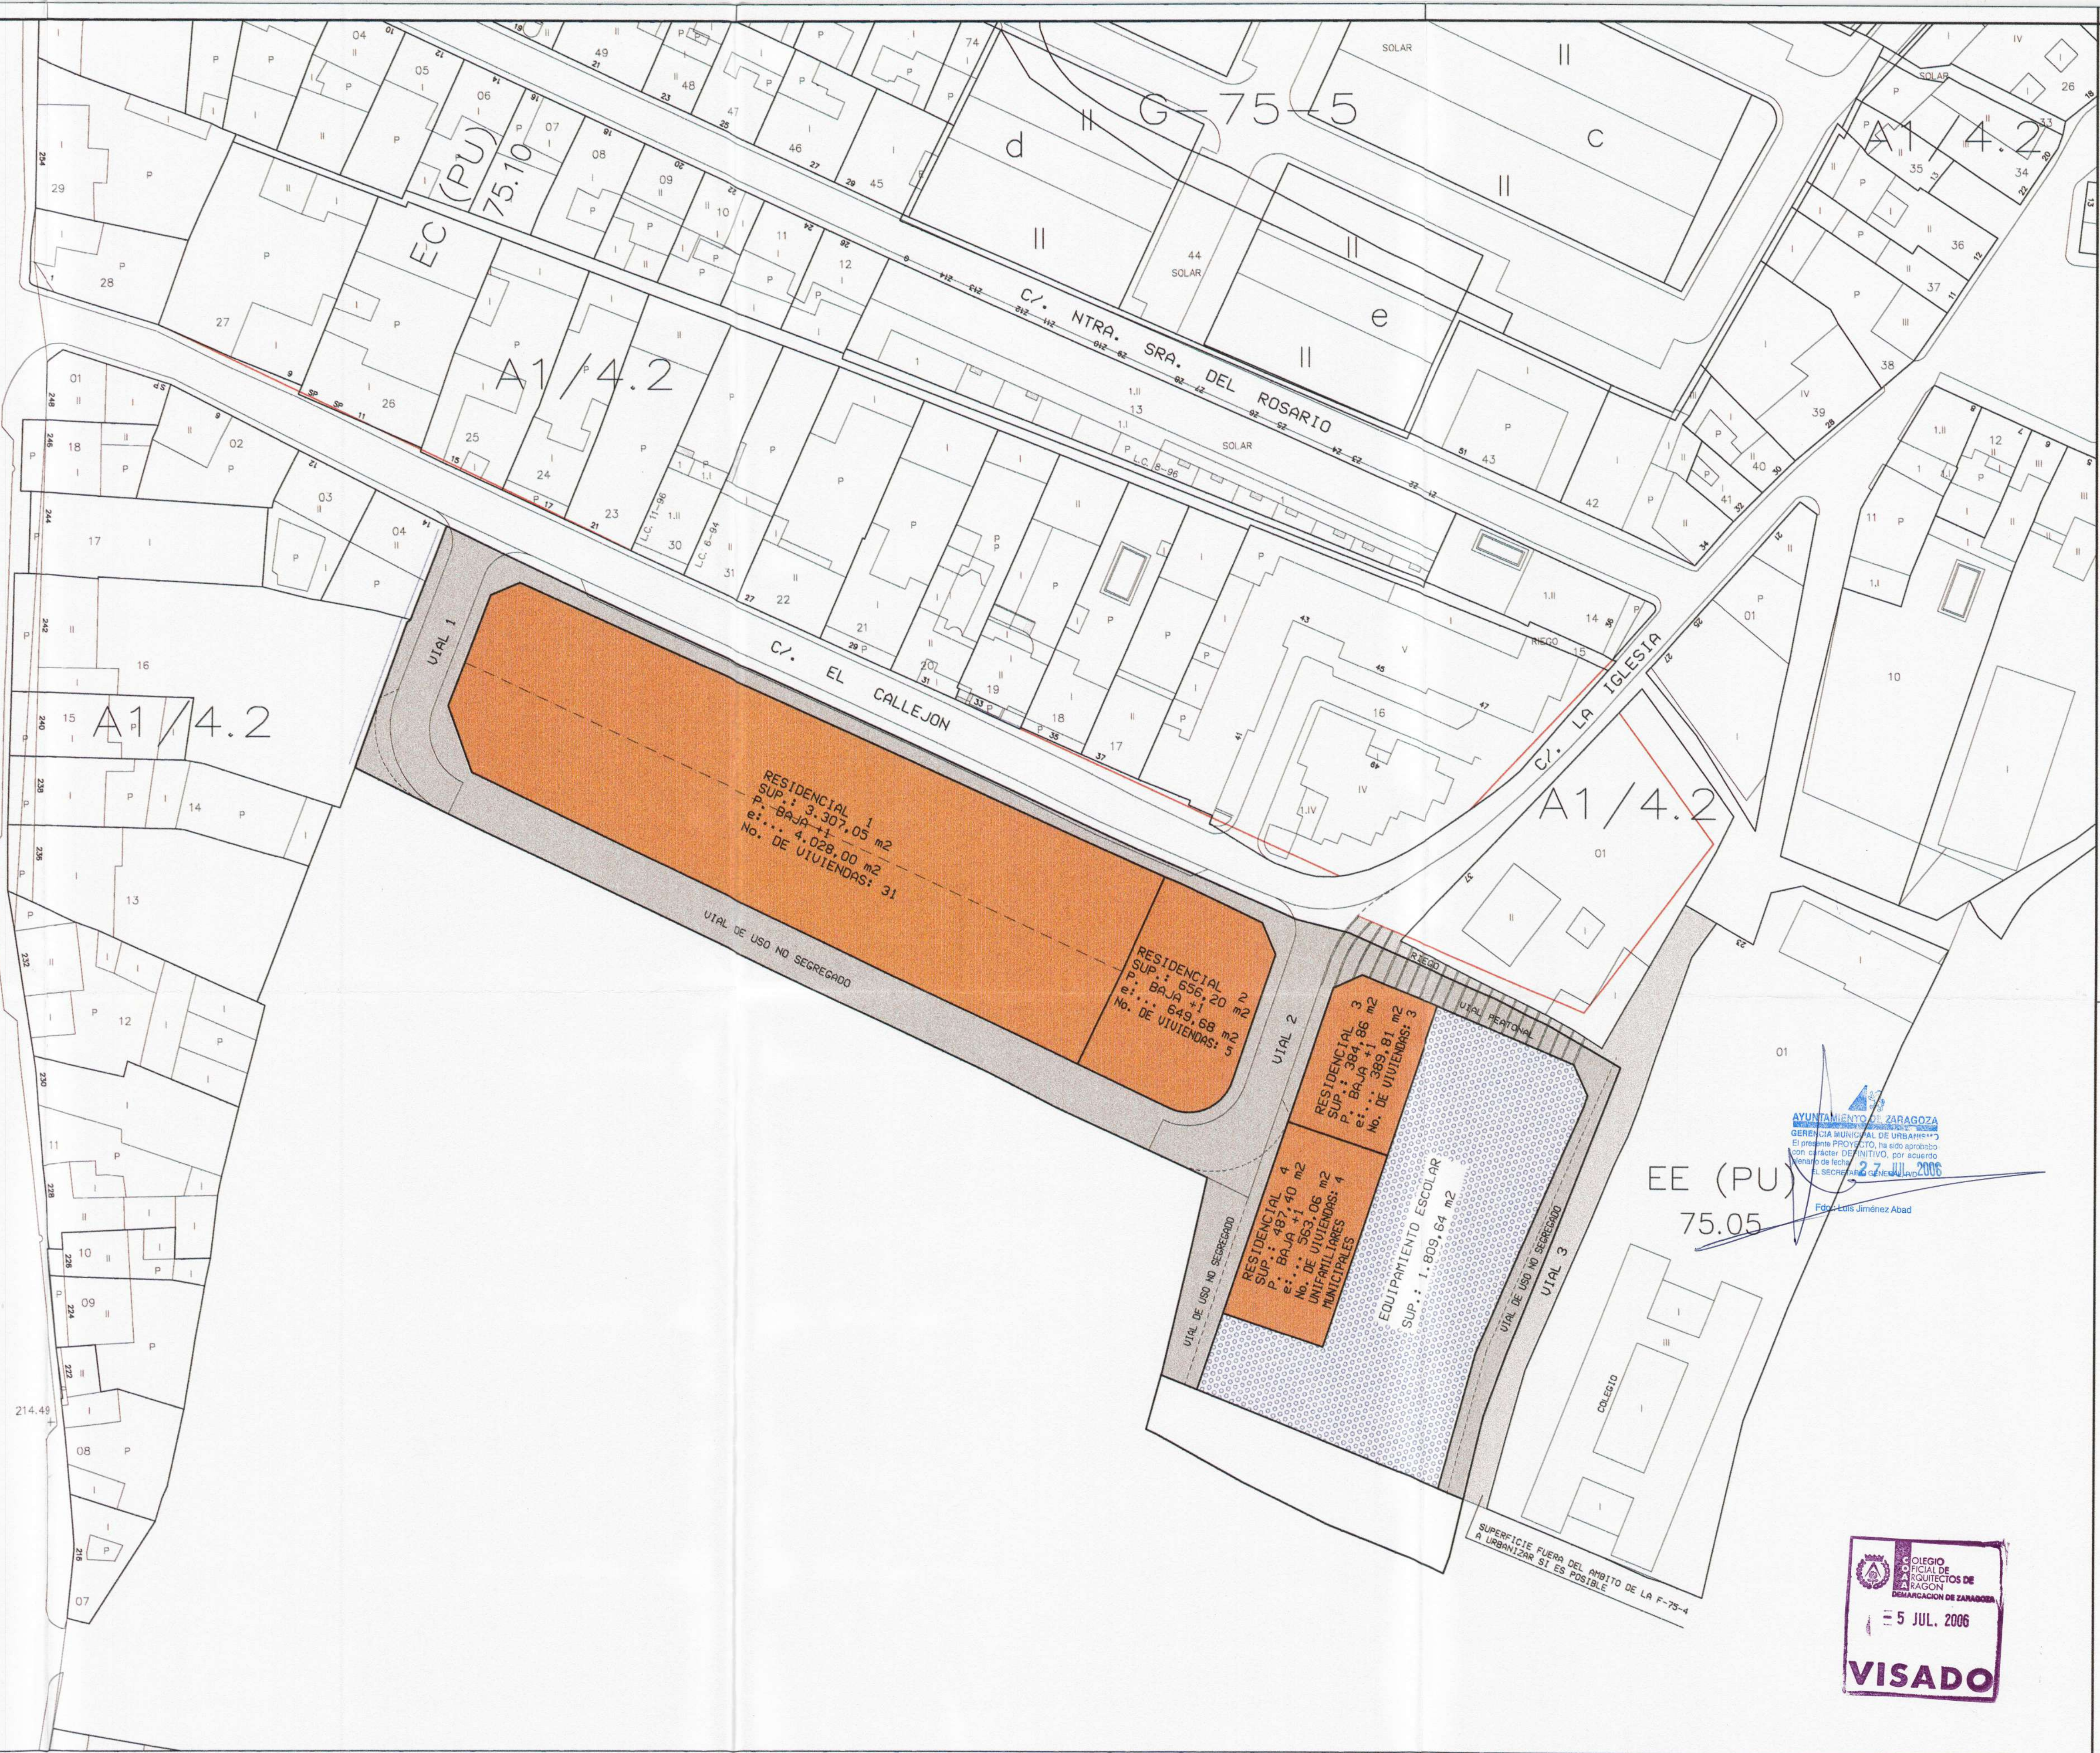

AYUNTAMIENTO DE ZARAGOZA
GERENCIA MUNICIPAL DE URBANISMO
El presente PROYECTO, ha sido aprobado
con carácter DEFINITIVO, por acuerdo
de fecha 7 JUL 2006
EL SECRETARIO GENERAL

Fdo. Luis Jiménez Abad

EE (PU)
75.05



MODIFICACION AL PLANO DE FECHA XII-05
ZONIFICACION

PLANO
No.:

P.1.1

PROMOTOR:

FAUCAMSAR 97 S.L.

ARQUITECTOS:

AZNAR SALVATELLA, S. L.

TEXTO REFUNDIDO
PLAN ESPECIAL DEL AREA
DE INTERVENCION F-75-4
BARRIO DE MONTAÑANA
ZARAGOZA


ESCALA
1:500

FECHA
VII-06

SGU
(F-75-1)

ZV (PU)
75.07

AUDA. DE MONTAÑANA

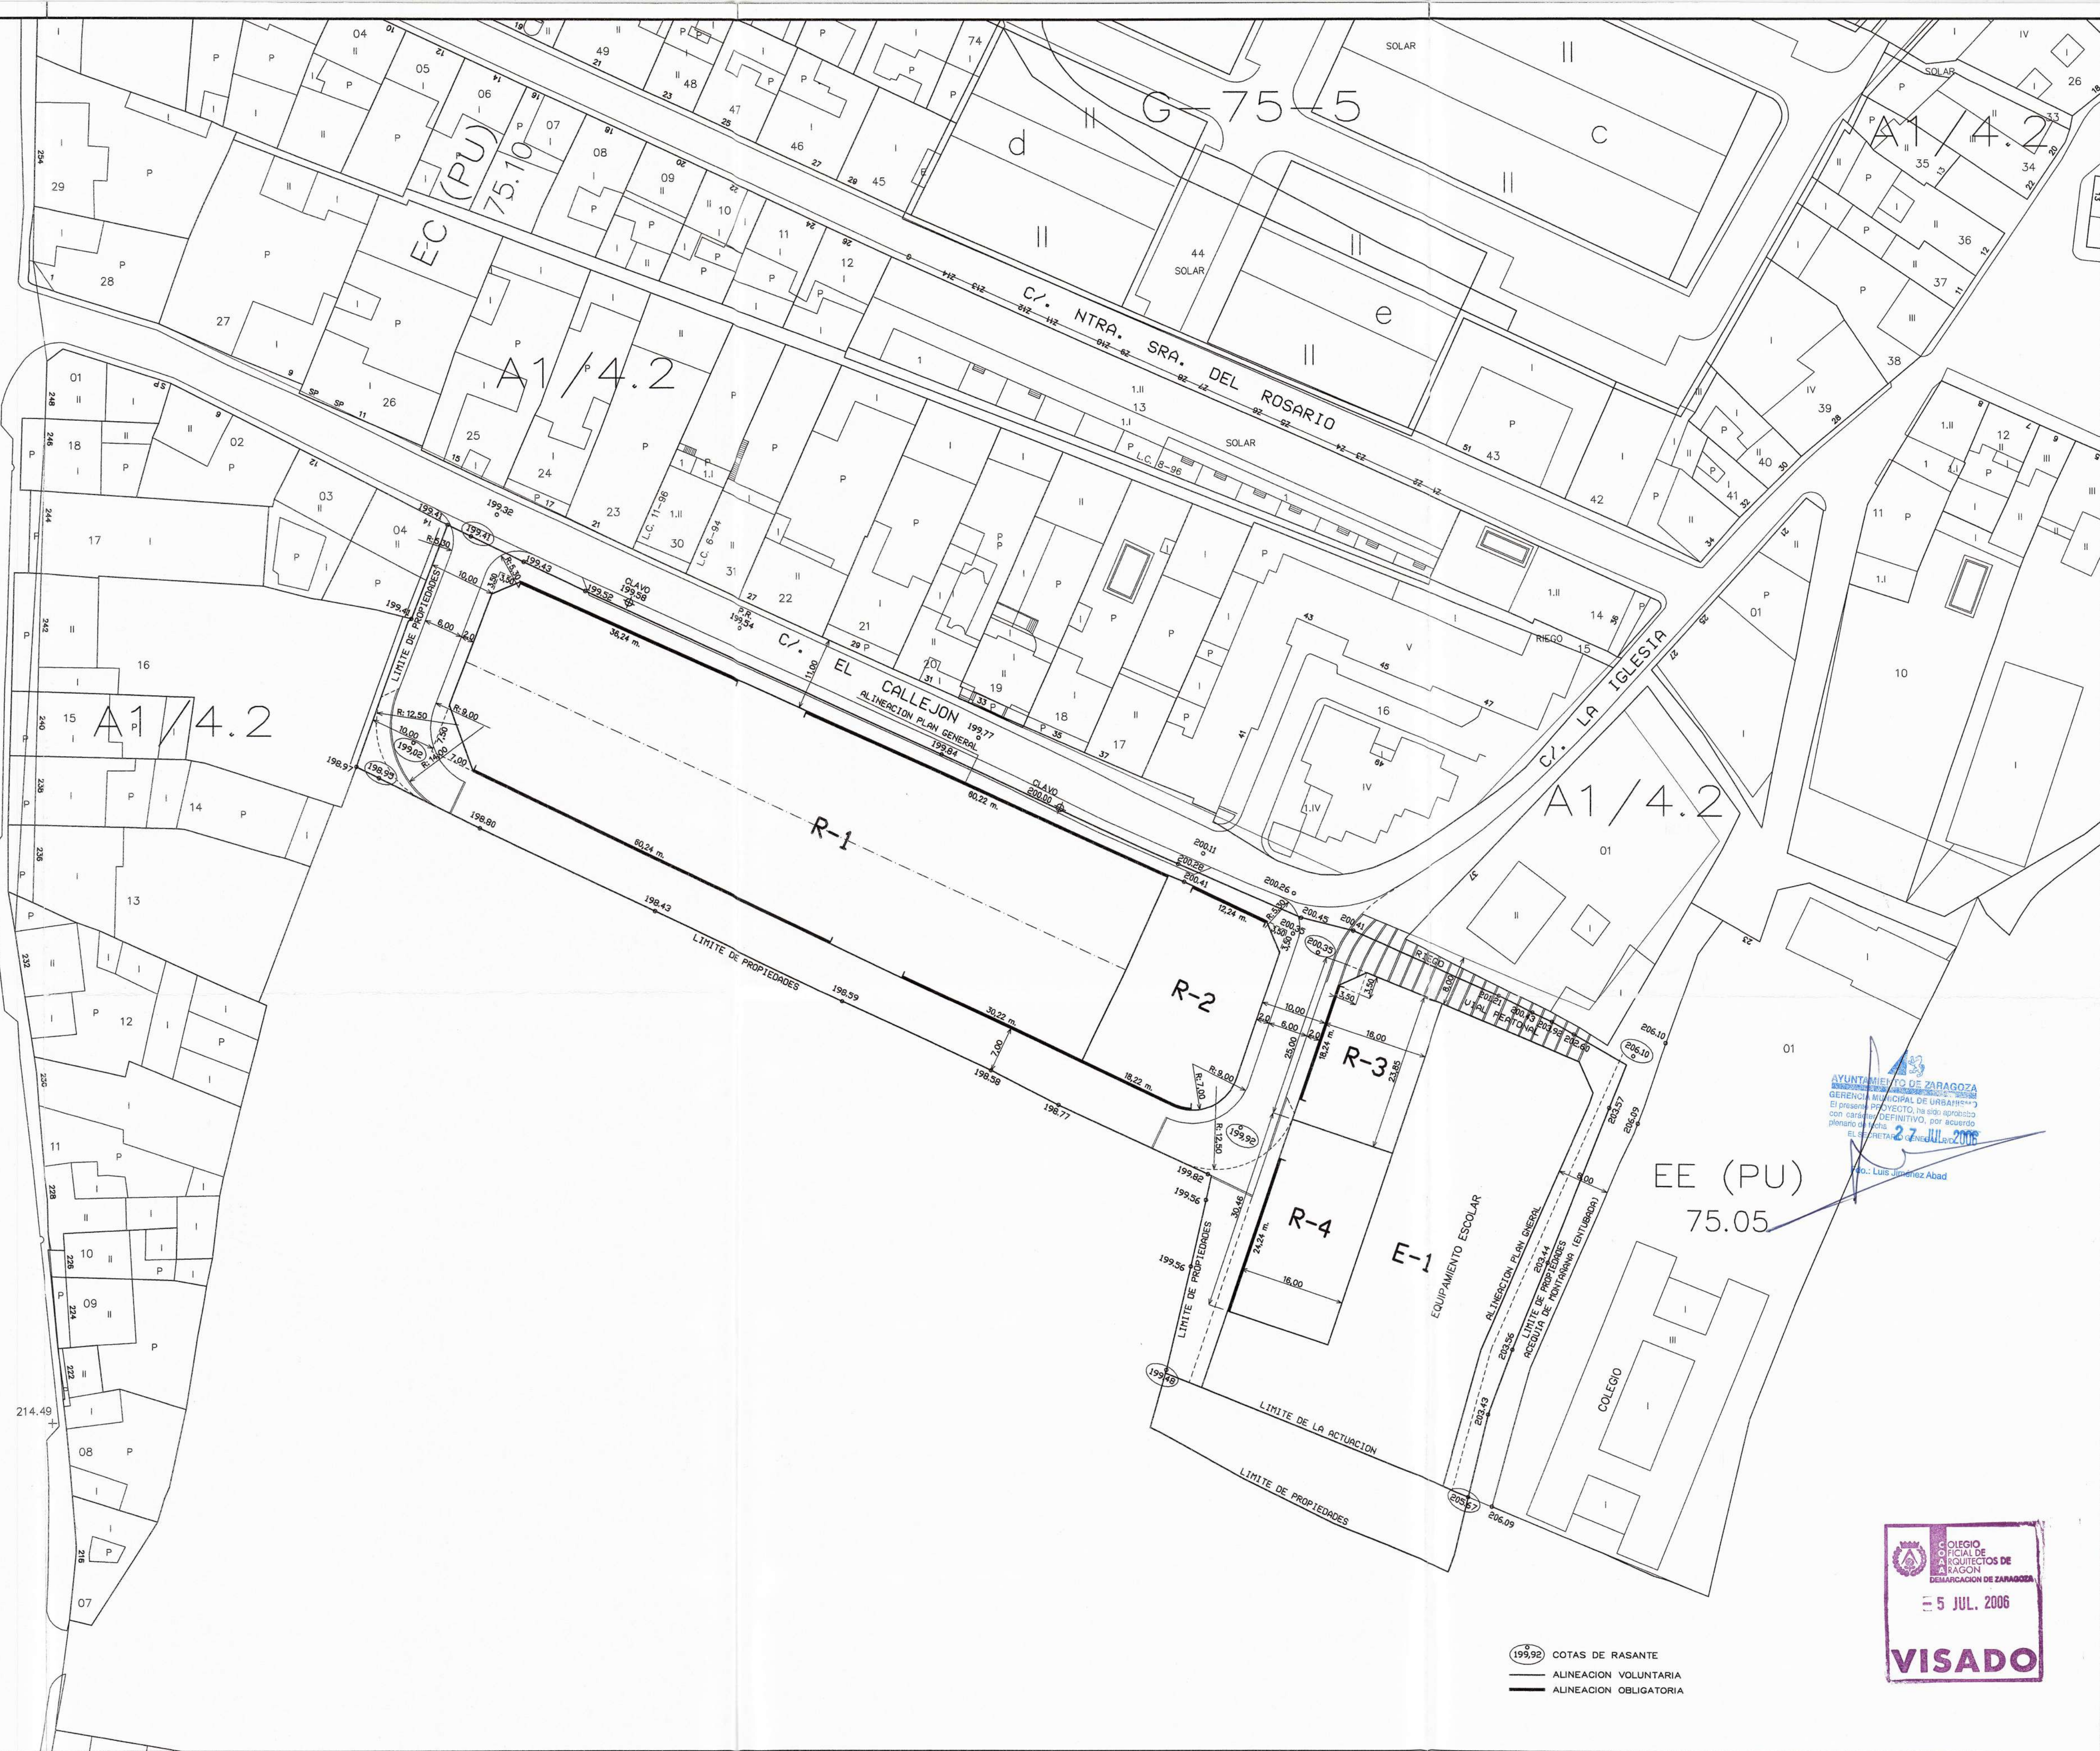

AYUNTAMIENTO DE ZARAGOZA
GERENCIA MUNICIPAL DE URBANISMO
El presente PROYECTO, ha sido aprobado
con carácter DEFINITIVO, por acuerdo
plenario de fecha 27 JUL 2006
Ing. Luis Jimenez Abad

EE (PU)
75.05

199.90 COTAS DE RASANTE
— ALINEACION VOLUNTARIA
— ALINEACION OBLIGATORIA



MODIFICACION AL PLANO DE FECHA XII-05
ALINEACIONES Y RASANTES

PLANO
No.:
P.2.1

PROMOTOR:
FAUCAMSAR 97 S.L.

ARQUITECTOS:
AZNAR SALVATELLA, S. L.


TEXTO REFUNDIDO
PLAN ESPECIAL DEL AREA
DE INTERVENCION F-75-4
BARRIO DE MONTAÑANA
ZARAGOZA

ESCALA
1:500
FECHA
VII-06

SGU
(F-75-1)

ZV (PU)
75.07

AUDA. DE MONTAÑANA

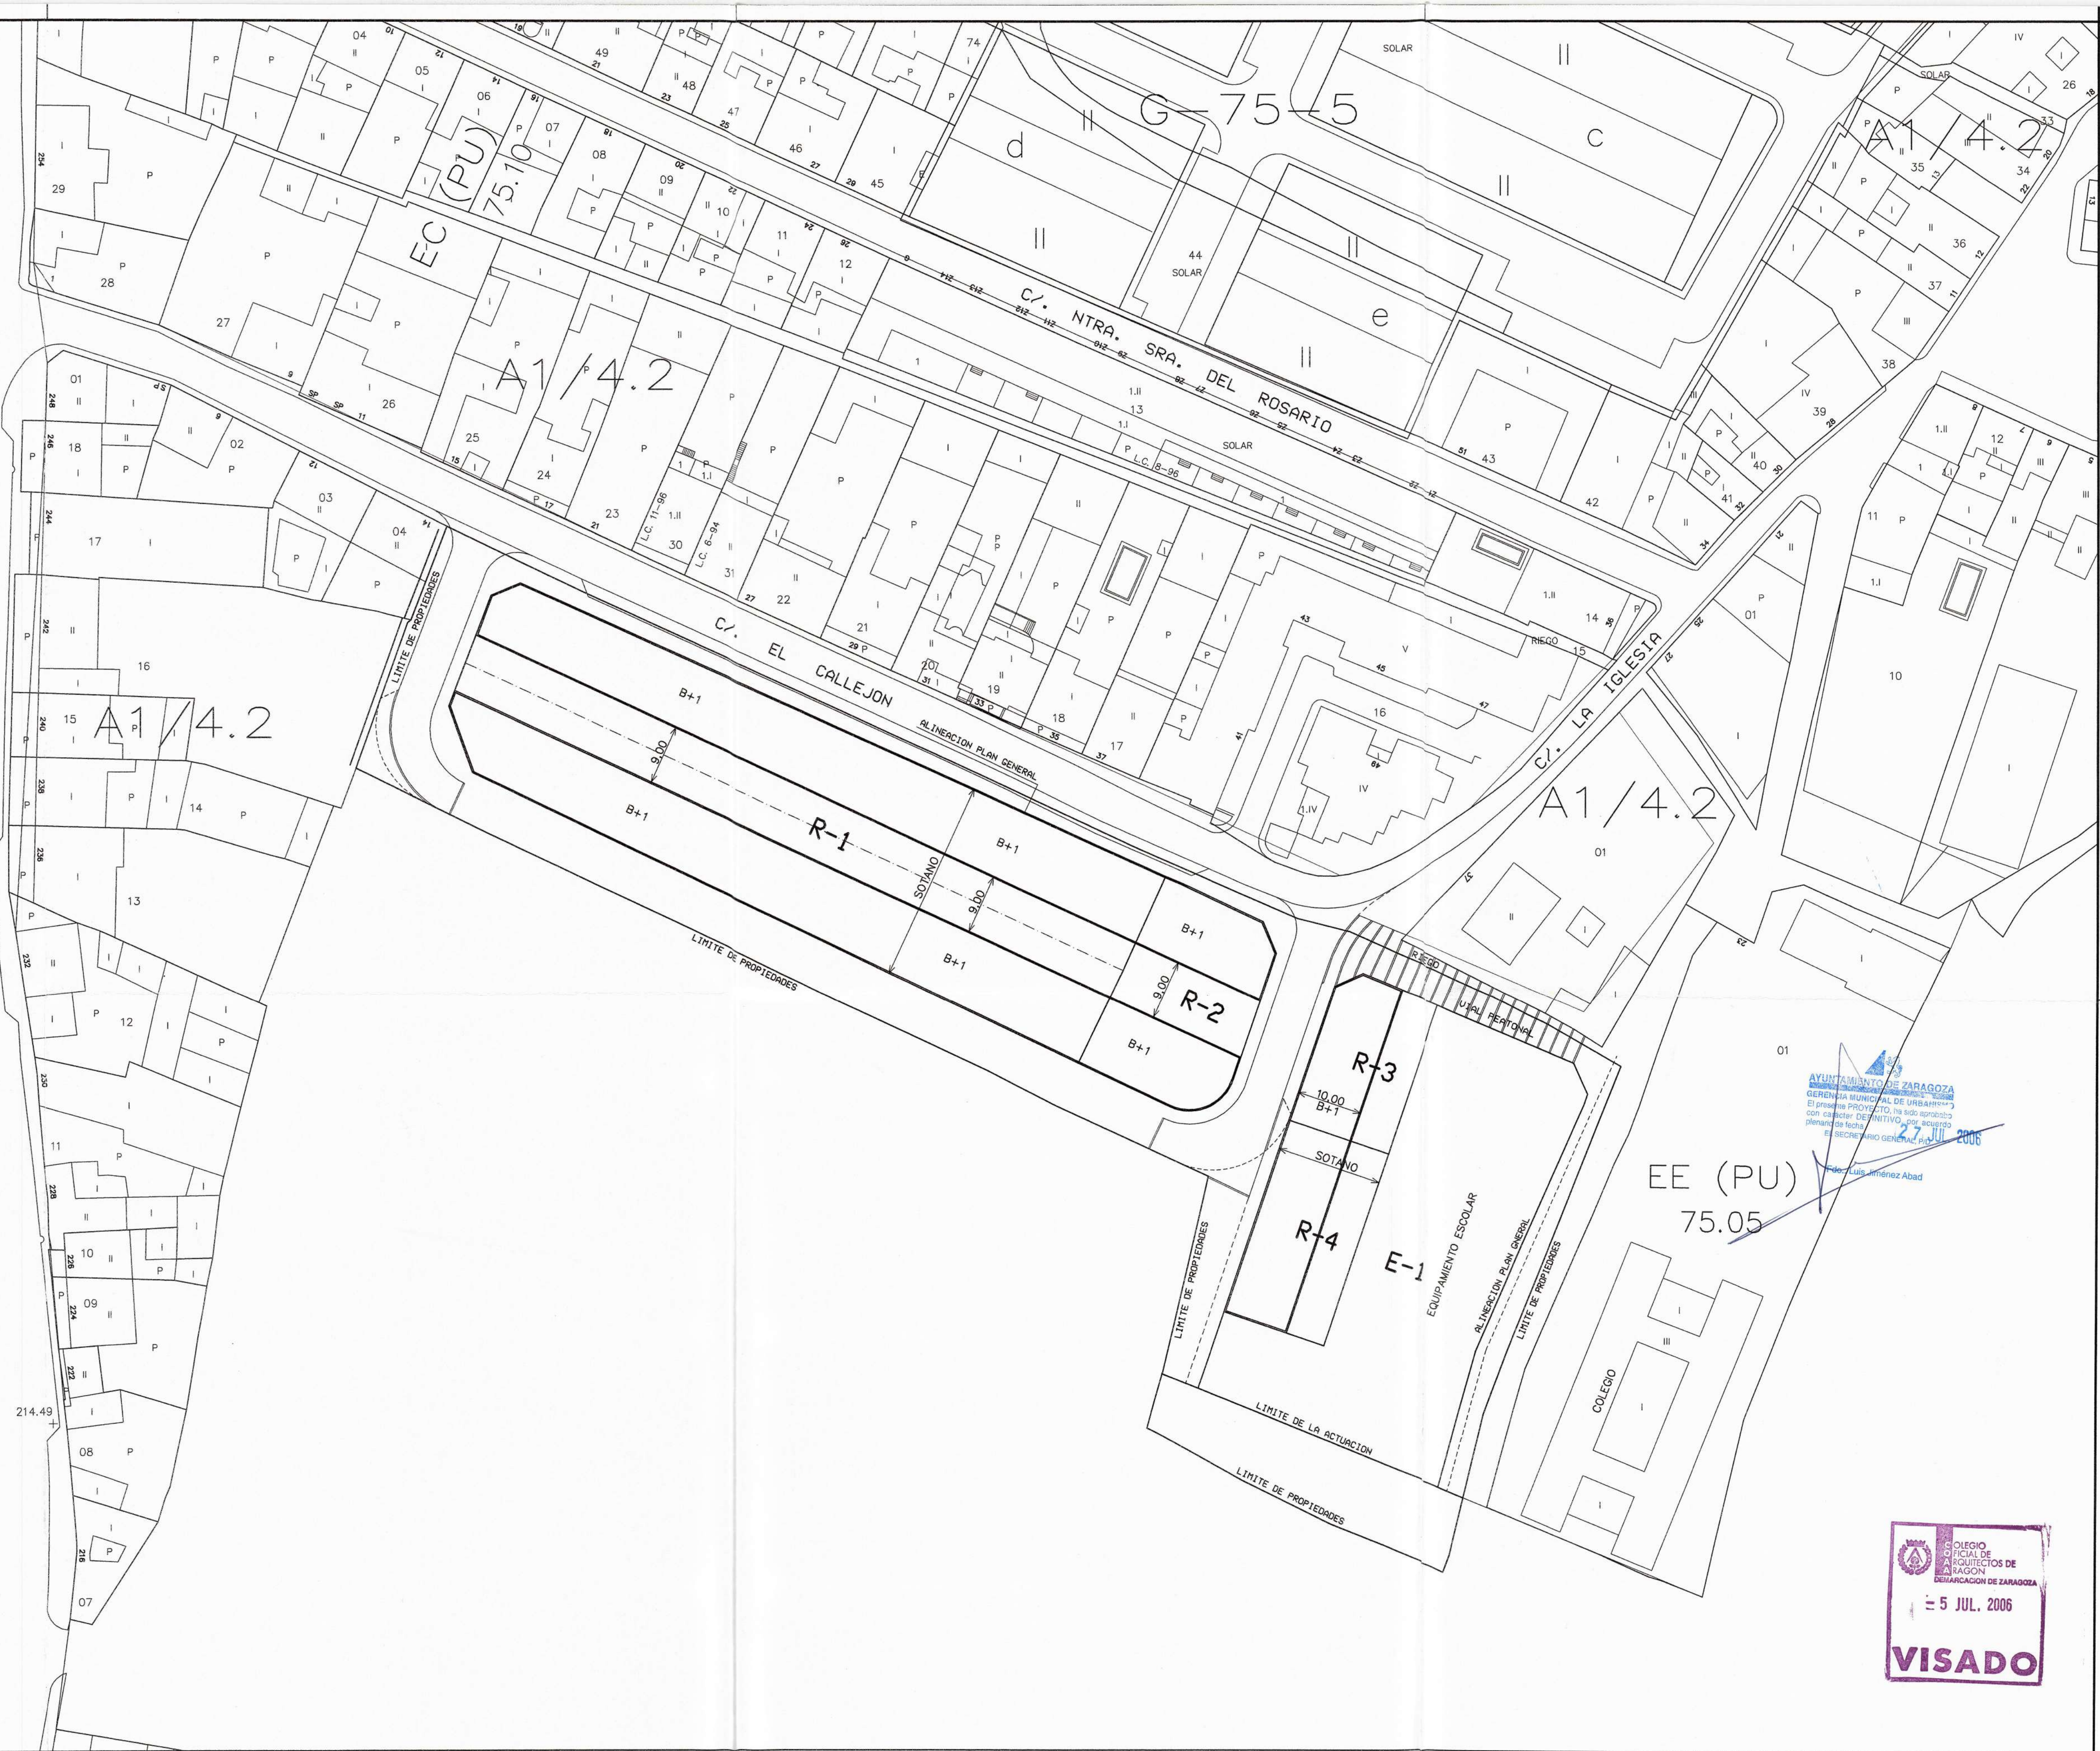

AYUNTAMIENTO DE ZARAGOZA
GERENCIA MUNICIPAL DE URBANISMO
El presente PROYECTO, ha sido aprobado
con carácter DEFINITIVO, por acuerdo
plenario de fecha 27 JUL 2006
El Secretario General Pleno, Luis Jiménez Abad



MODIFICACION AL PLANO DE FECHA XII-05
AREAS DE MOVIMIENTO

PLANO
No. :
P.3.1

PROMOTOR:
FAUCAMSAR 97 S.L.

ARQUITECTOS:
AZNAR SALVATELLA, S. L.


TEXTO REFUNDIDO
PLAN ESPECIAL DEL AREA
DE INTERVENCION F-75-4
BARRIO DE MONTAÑANA
ZARAGOZA

ESCALA
1:500
FECHA
VII-06

SGU
(F-75-1)

ZV (PU)
75.07

AUDA. DE MONTAÑANA

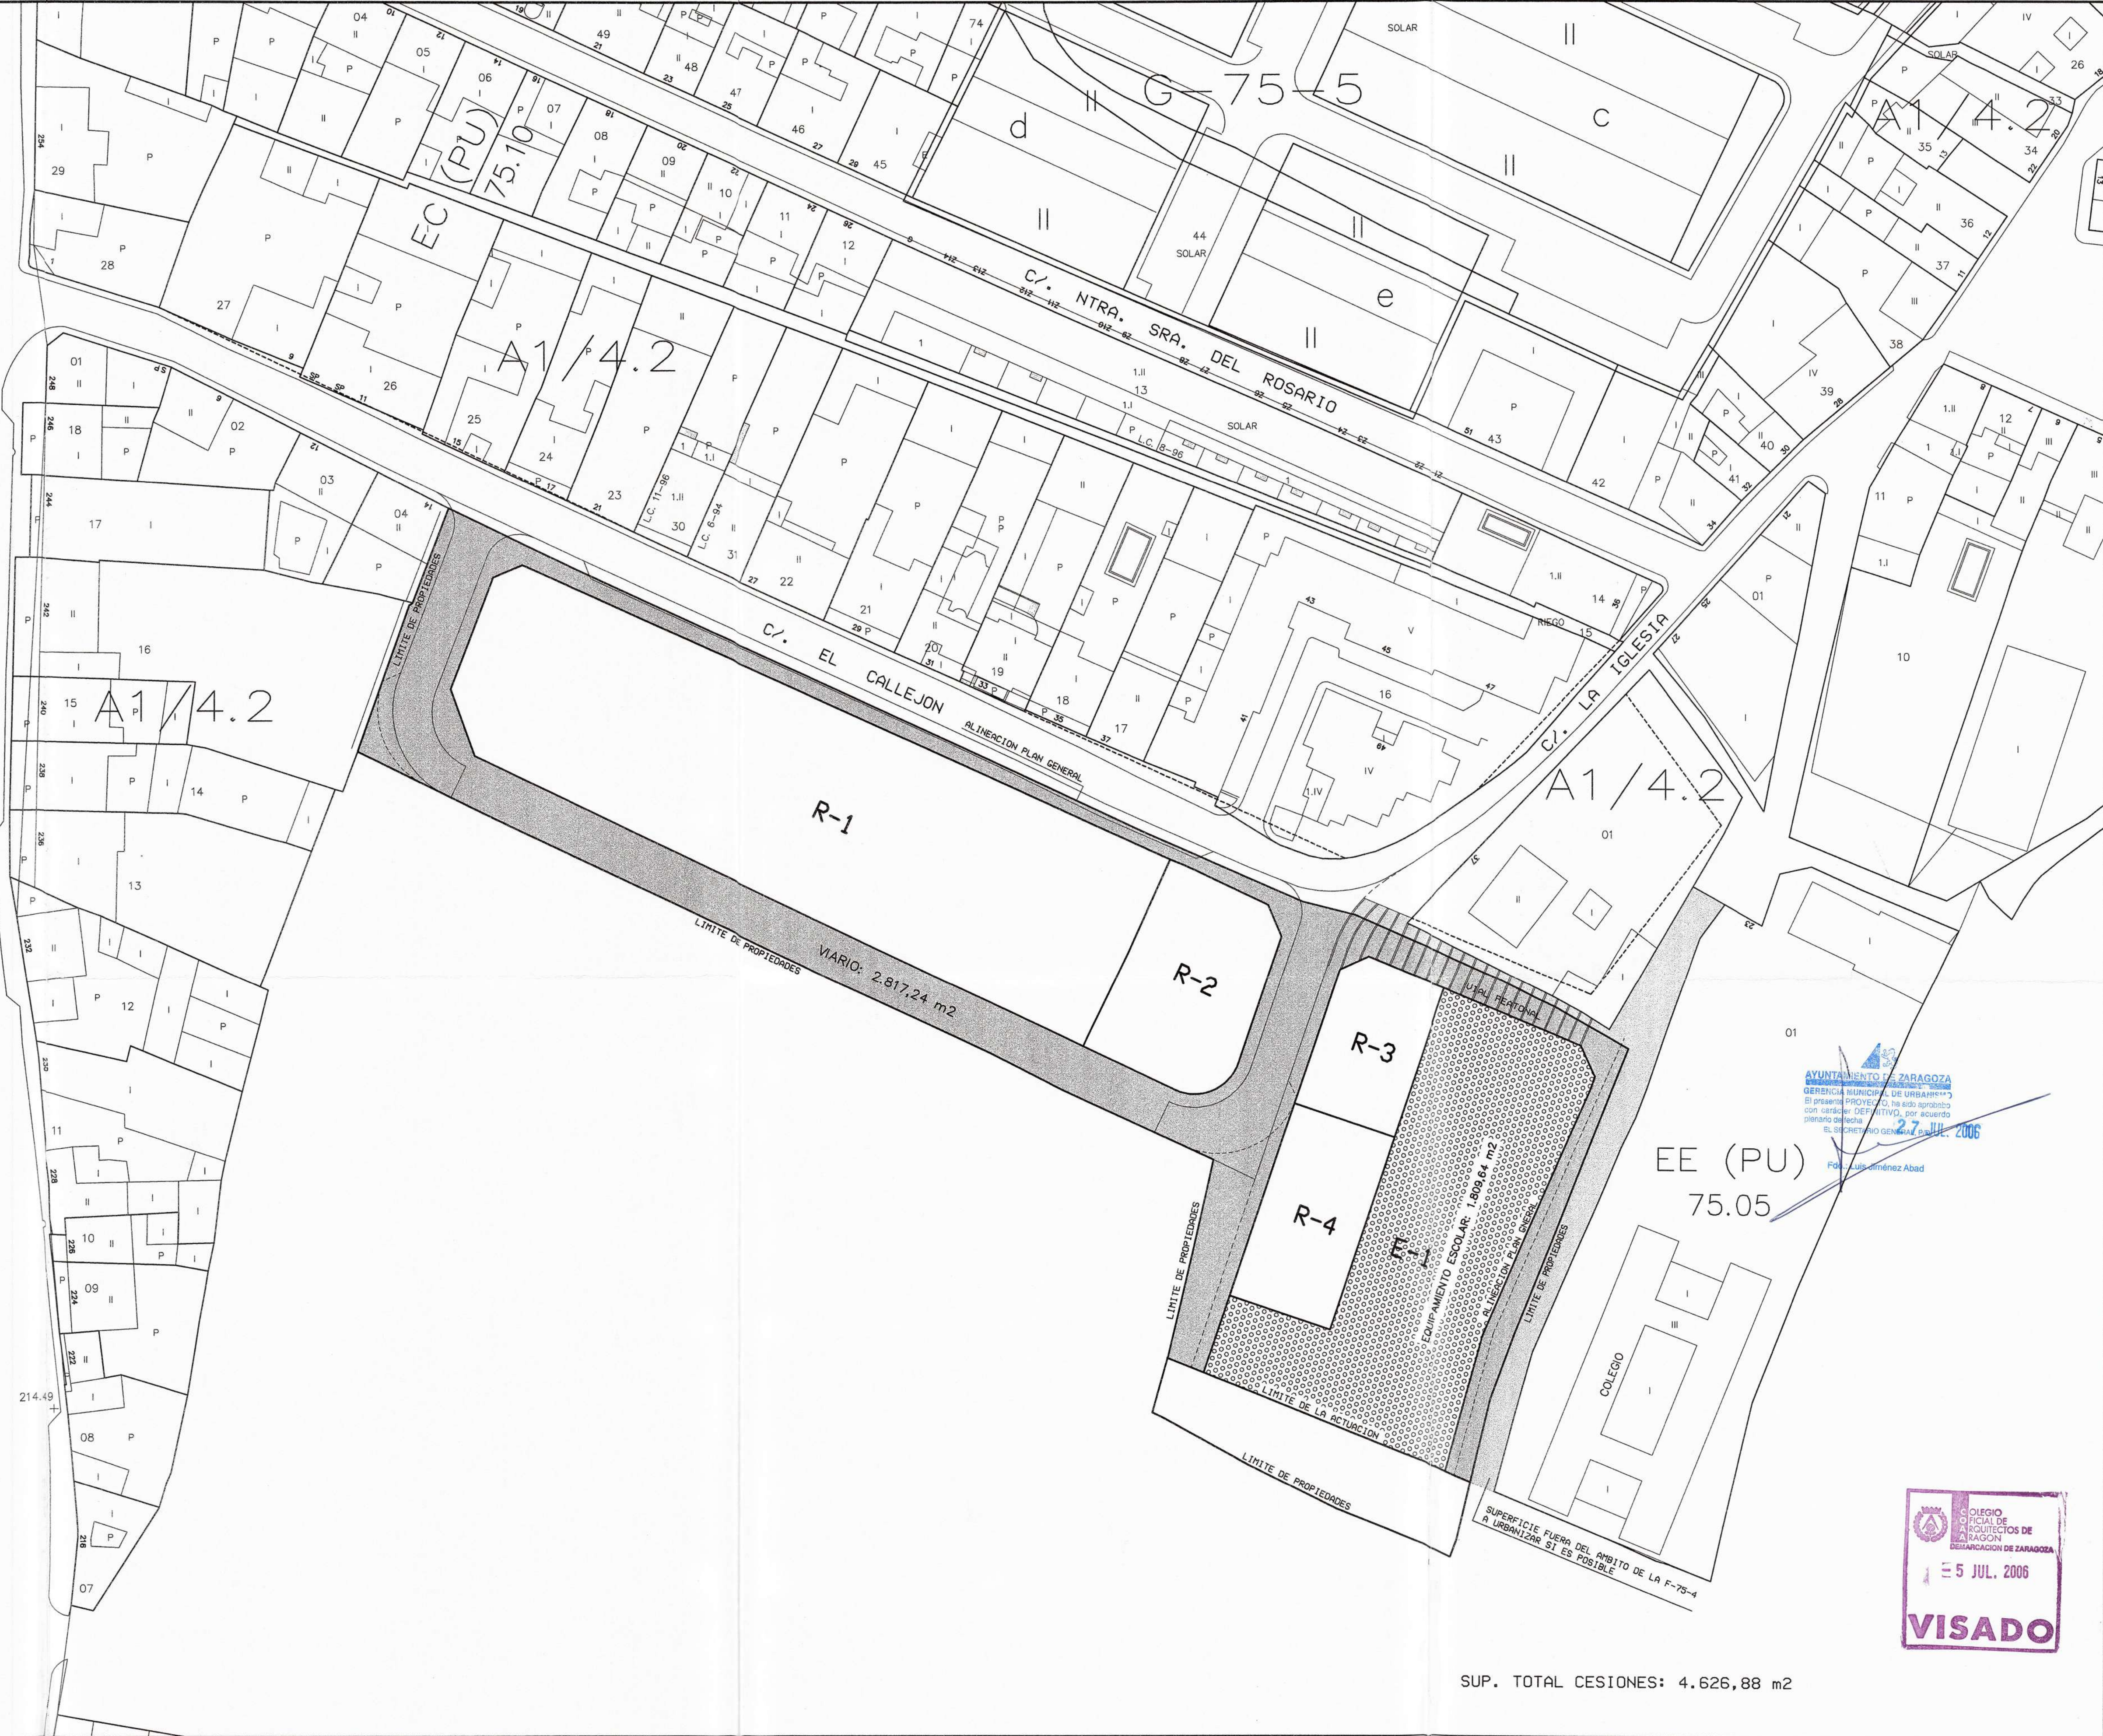

AYUNTAMIENTO DE ZARAGOZA
GERENCIA MUNICIPAL DE URBANISMO
El presente PROYECTO ha sido aprobado
con carácter DEFINITIVO, por acuerdo
plenario de fecha 5 JUL 2006
Fdo. Luis Jiménez Abad

COLEGIO
OFICIAL DE
ARQUITECTOS DE
ARAGON
DISTRIBUCION DE ZARAGOZA
5 JUL 2006
VISADO

SUP. TOTAL CESIONES: 4.626,88 m2

MODIFICACION AL PLANO DE FECHA XII-05 CESIONES			PLANO No.:
PROMOTOR: FAUCAMSAR 97 S.L.			P.4.1
ARQUITECTOS: AZNAR SALVATELLA, S. L.			ESCALA 1:500
			FECHA VII-06
TEXTO REFUNDIDO PLAN ESPECIAL DEL AREA DE INTERVENCION F-75-4 BARRIO DE MONTAÑANA ZARAGOZA			

ZV (PU)
75.07

AVDA. DE MONTAÑA

A 1 4.2

A1/P4.2

F-75-4

~~A1 / 4.2~~

EE (PU)
75.05

AYUNTAMIENTO DE ZARAGOZA
GERENCIA MUNICIPAL DE URBANISMO
El presente PROYECTO, ha sido aprobado con carácter DEFINITIVO, por acuerdo plenario de fecha 12 JUL 2011
EL SECRETARIO GENERAL, P.D.
D. Luis Jiménez Abad



PLANO
No. :
P.5.1

ARQUITECTOS:


AZNAR SALVATELLA, S. L.

ESCALA 1:500
FECHA VII-06

SGU
(F-75-1)

ZV (PU)
75.07

AUDA. DE MONTAÑANA

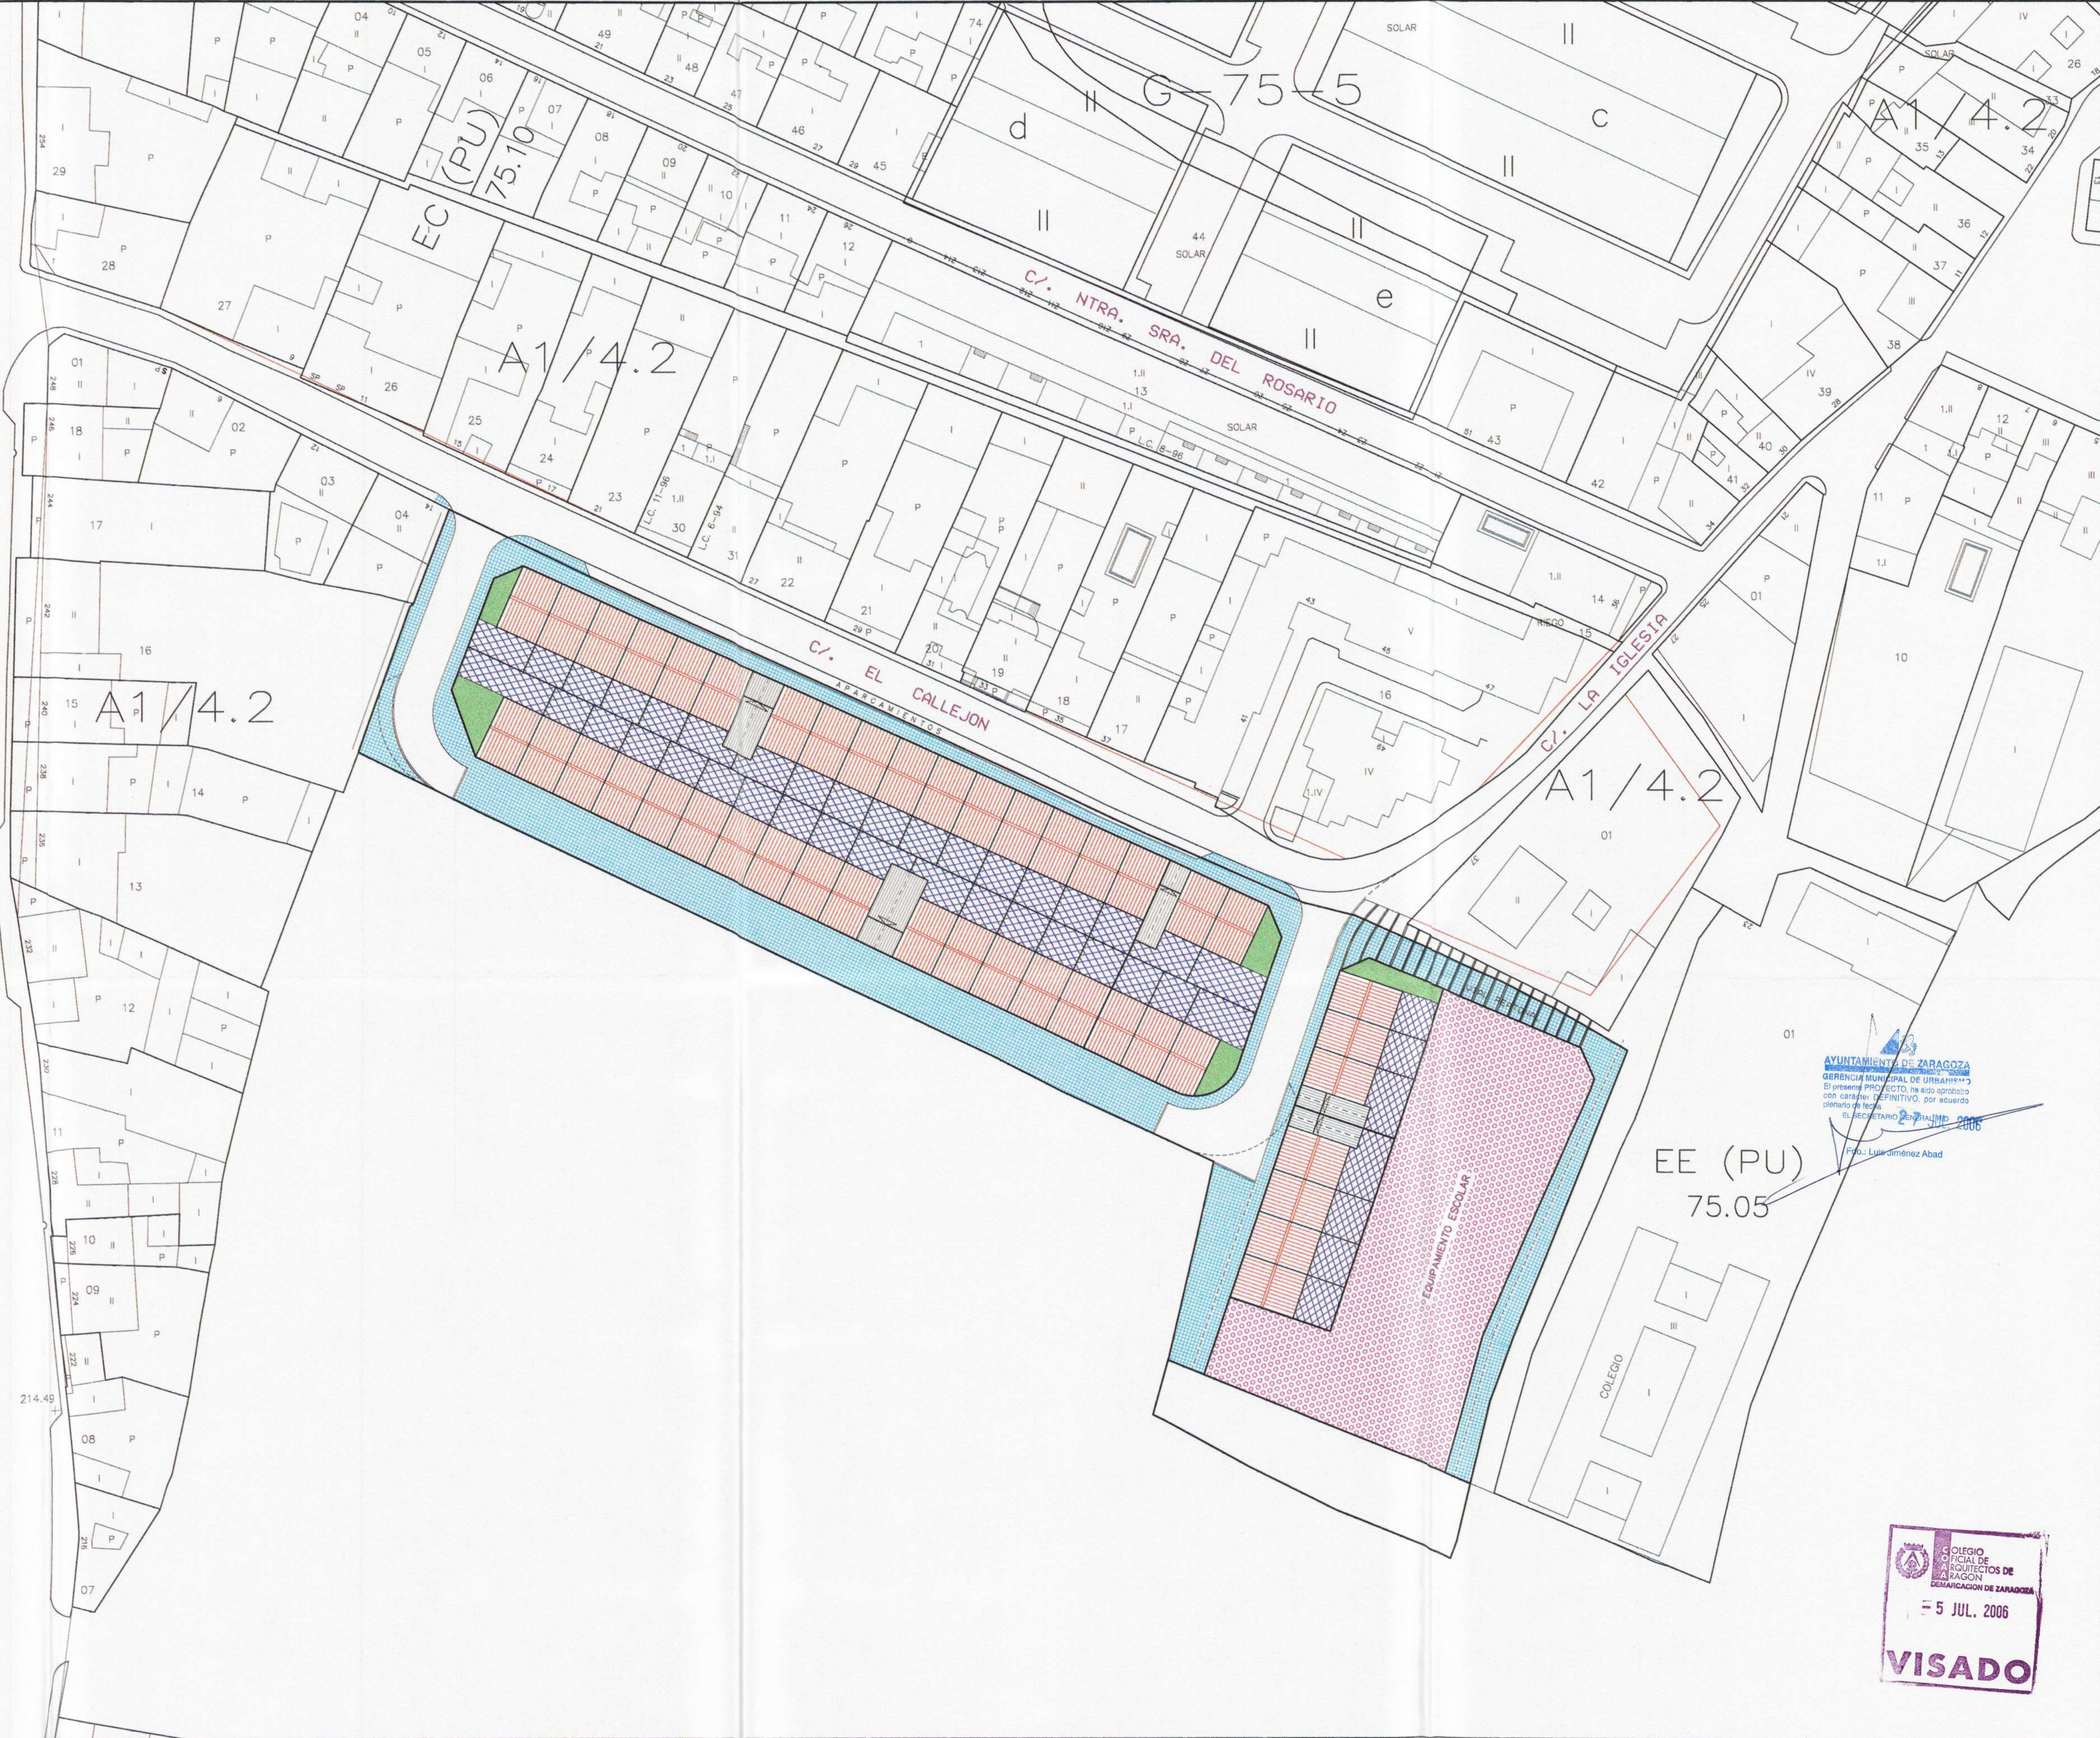

AYUNTAMIENTO DE ZARAGOZA
GERENCIA MUNICIPAL DE URBANISMO
El presente PROYECTO ha sido aprobado
con carácter DEFINITIVO, por acuerdo
plenario de fecha 27 JUL 2006
Fdo: Luis Domínguez Abad

COLEGIO
OFICIAL DE
ARQUITECTOS DE
ZARAGOZA
5 JUL. 2006
VISADO

MODIFICACION AL PLANO DE FECHA XII-05
IMAGEN

PROMOTOR:

FAUCAMSAR 97 S.L.

ARQUITECTOS:

AZNAR SALVATELLA, S. L.

TEXTO REFUNDIDO
PLAN ESPECIAL DEL AREA
DE INTERVENCION F-75-4
BARRIO DE MONTAÑANA
ZARAGOZA

PLANO
No.:
P.6.1

ESCALA
1:500

FECHA
VII-06