

AYUNTAMIENTO DE ZARAGOZA
GERENCIA MUNICIPAL DE URBANISMO
El presente PROYECTO, ha sido aprobado
con carácter DEFINITIVO, en el pleno
plenario de fecha 31 MAR 2005
EL SECRETARIO GENERAL, P/D

Fdo.: Luis Jiménez Abad


COLEGIO DE INGENIEROS DE
CAMINOS, CANALES Y PUERTOS
DE ARAGON
139 17 07 FEB. 05
VISADO DE CALIDAD
DOCUMENTAL

REPLANTEO DE VIALES			
PUNTO	X	Y	Z
1	680106.72	4609412.15	198.15
2	680160.99	4609358.46	198.53
3	680240.94	4609278.70	199.14
4	680287.86	4609232.05	199.44
5	680056.58	4609186.44	199.92
6	680074.63	4609168.59	200.15
7	680154.99	4609089.13	201.18
8	680201.99	4609042.66	201.76
9	680190.44	4609333.84	198.67
10	680212.88	4609311.49	198.87
11	680205.35	4609345.25	198.60
12	680224.24	4609326.51	198.74

BASES DE REPLANTEO			
B.R.	X	Y	Z
1	680107.63	4609417.52	197.859
50	680084.29	4609315.01	198.357
51	680225.88	4609268.04	199.740
52	680053.59	4609179.40	199.458
55	680087.57	4609308.02	197.962
10000	680308.16	4609241.75	199.421
10001	680247.70	4609291.28	199.912

TEXTO REFUNDIDO

PLAN ESPECIAL DE REFORMA INTERIOR DEL AREA DE INTERVENCION F-86-1			
PROMOTOR DURALON I	DESIGNACION PLANOS DE ORDENACIÓN		
DESIGNACION :	PLANTA GENERAL ALINEACIONES	FECHA 02/05 ESCALA 1:2000	PLANO N° 0-2
JULIO DESCARTIN CRISTELLYS ARQUITECTO		FRANCISCO JOSE BERNAD ALFARO INGENIERO DE CAMINOS, C. Y P.	

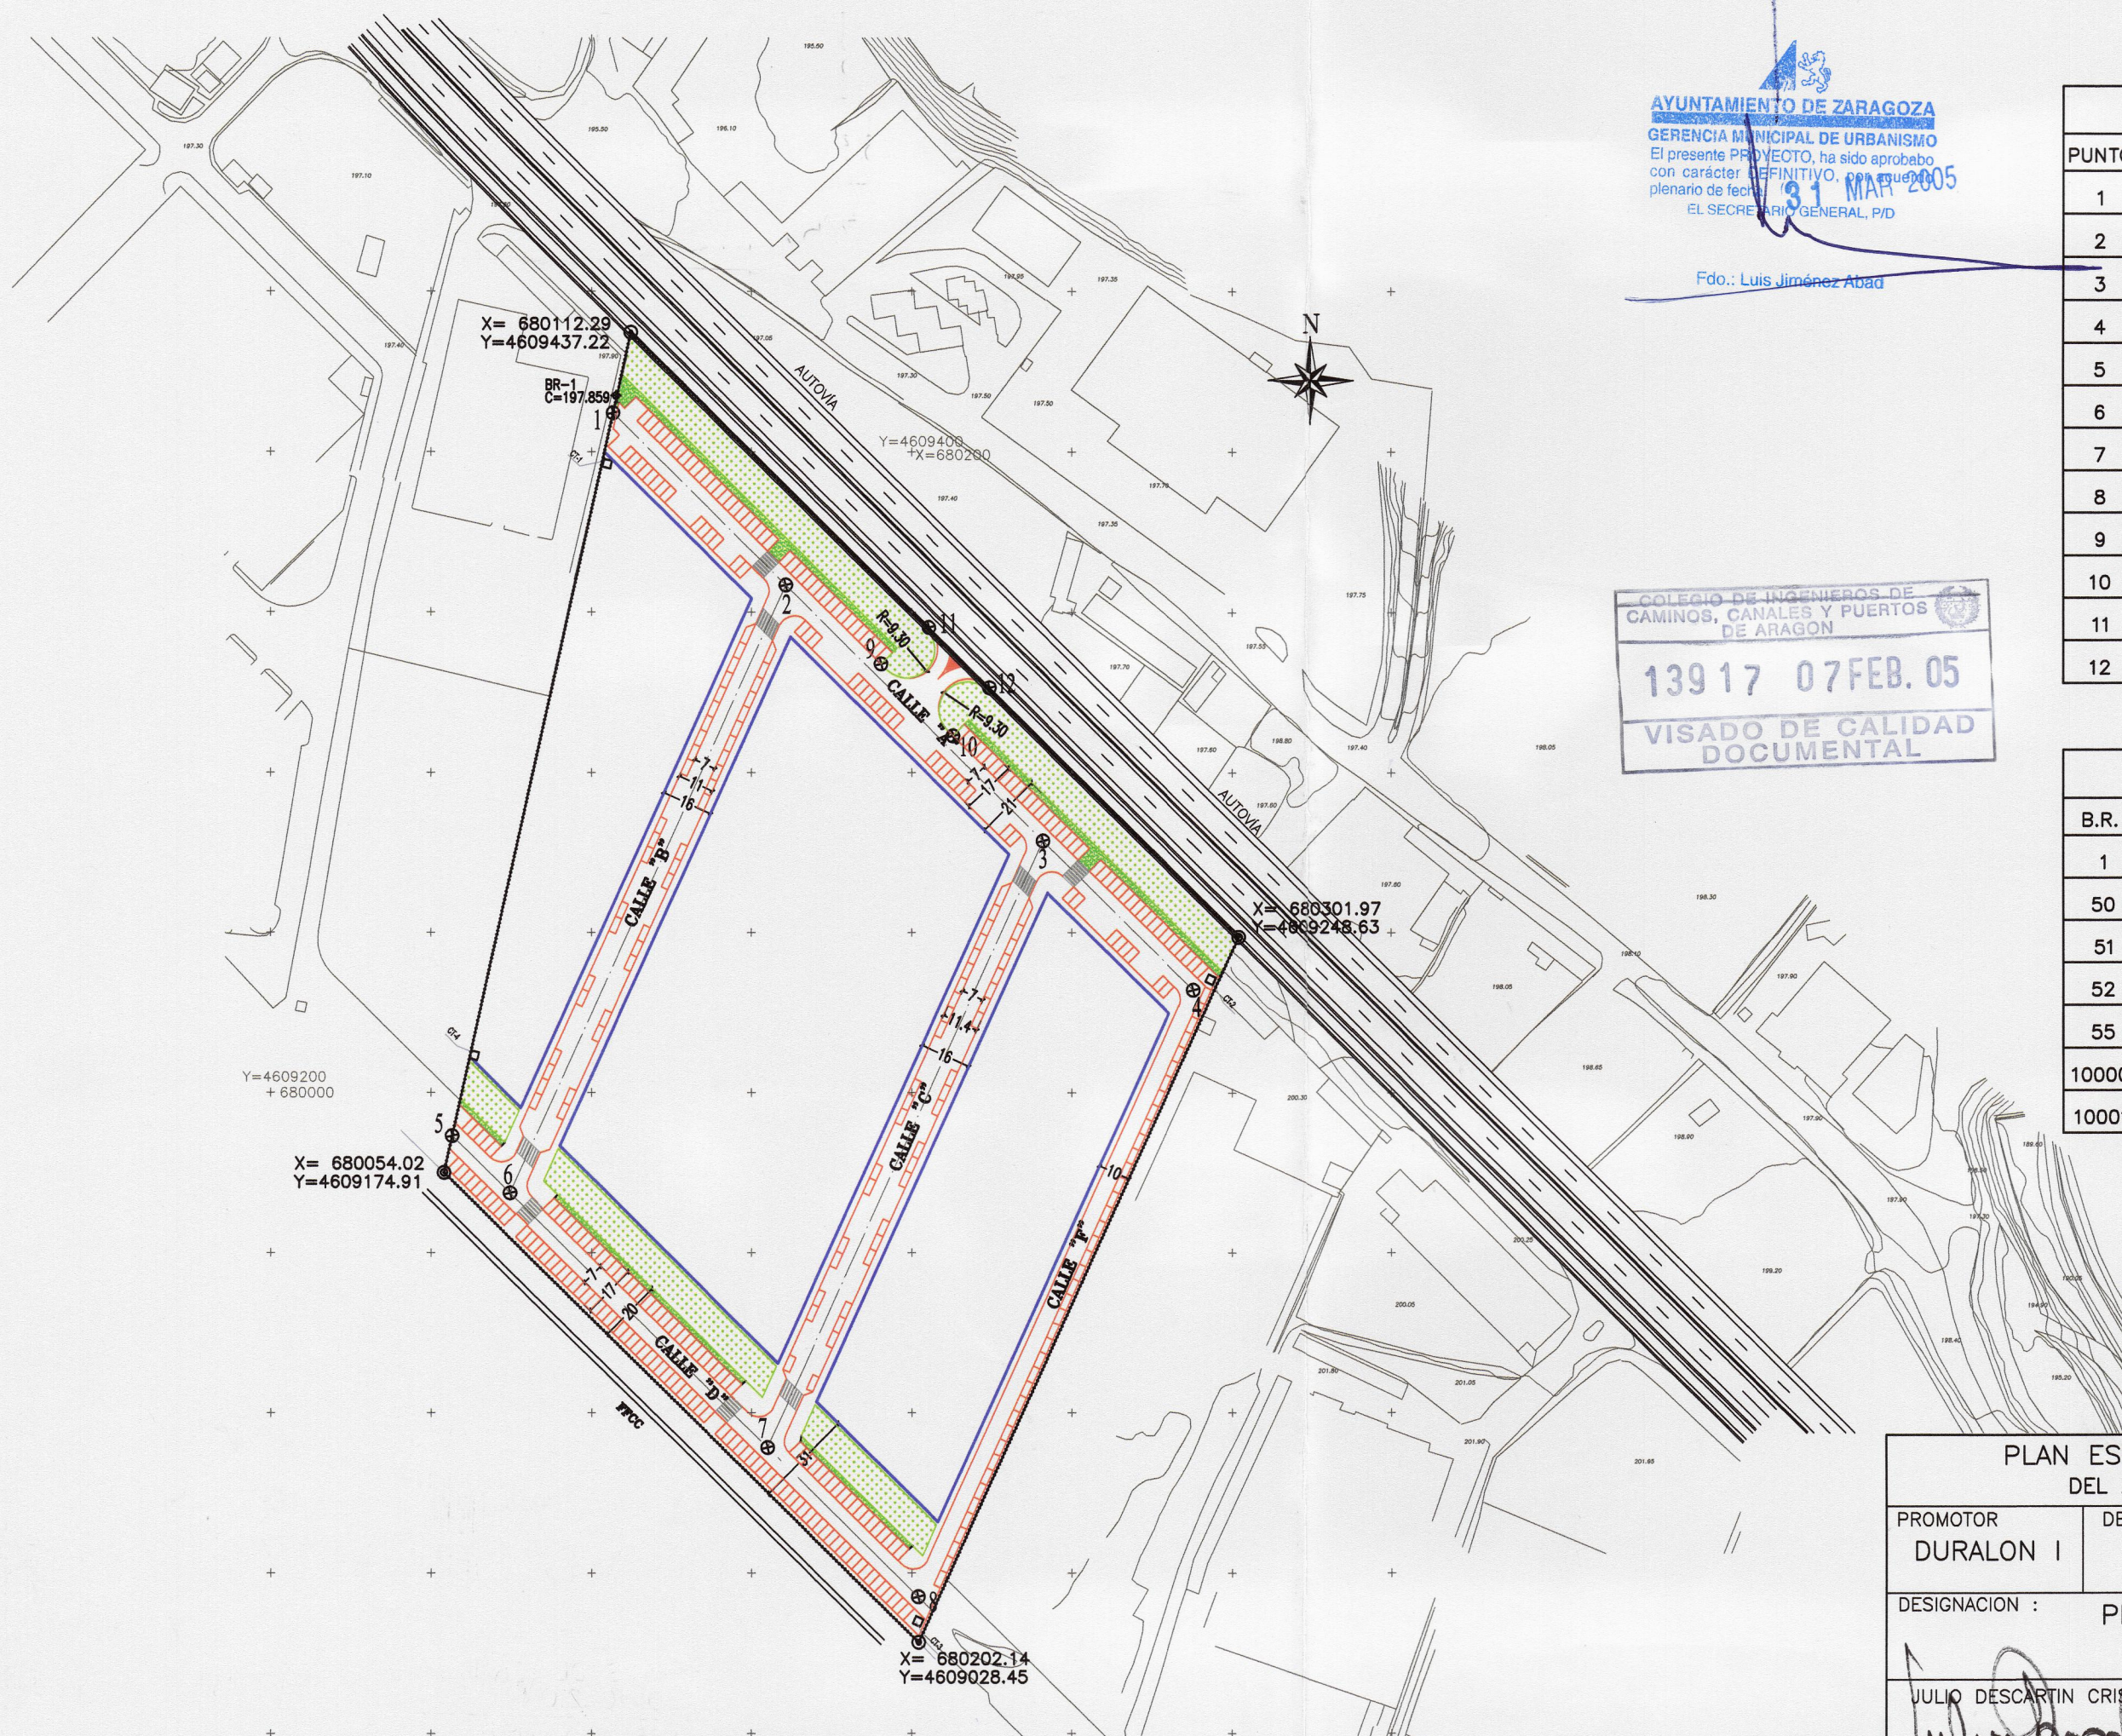



REPLANTEO DE VIALES			
PUNTO	X	Y	Z
1	680106.72	4609412.15	198.15
2	680160.99	4609358.46	198.53
3	680240.94	4609278.70	199.14
4	680287.86	4609232.05	199.44
5	680056.58	4609186.44	199.92
6	680074.63	4609168.59	200.15
7	680154.99	4609089.13	201.18
8	680201.99	4609042.66	201.76
9	680190.44	4609333.84	198.67
10	680212.88	4609311.49	198.87
11	680205.35	4609345.25	198.60
12	680224.24	4609326.51	198.74

BASES DE REPLANTEO			
B.R.	X	Y	Z
1	680107.63	4609417.52	197.859
50	680084.29	4609315.01	198.357
51	680225.88	4609268.04	199.740
52	680053.59	4609179.40	199.458
55	680087.57	4609308.02	197.962
10000	680308.16	4609241.75	199.421
10001	680247.70	4609291.28	199.912


AYUNTAMIENTO DE ZARAGOZA
GERENCIA MUNICIPAL DE URBANISMO
El presente PROYECTO, ha sido aprobado
con carácter DEFINITIVO por el pleno
plenario de fecha 8 MAR 2005
EL SEÑOR ALCAIDE GENERAL, P.D.
Fdo.: Luis Jiménez Abad

TEXTO REFUNDIDO

ESTE PLANO MODIFICA AL 0-2

PLAN ESPECIAL DE REFORMA INTERIOR DEL AREA DE INTERVENCION F-86-1			
PROMOTOR DURALON I	DESIGNACION PLANOS DE ORDENACIÓN		
DESIGNACION :	PLANTA GENERAL ALINEACIONES	FECHA 02/05 ESCALA 1:1000	PLANO N° 0-2'
JULIO BISCARTIN CRISTELLYS ARQUITECTO		FRANCISCO JOSE BERNAD ALFARO INGENIERO DE CAMINOS, C. Y P.	

Luis Jiménez Abad

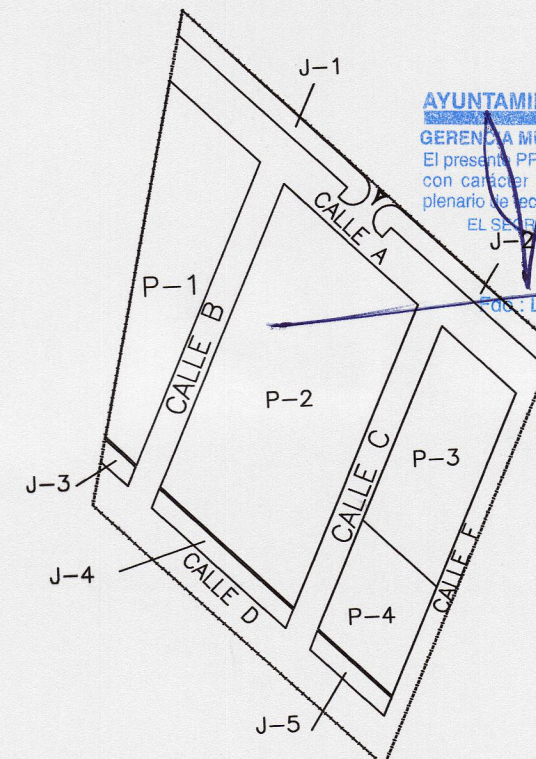


COLEGIO DE INGENIEROS DE
CAMINOS, CANALES Y PUERTOS
DE ARAGON
139 17 07 FEB. 05
VISADO DE CALIDAD
DOCUMENTAL

TEXTO REFUNDIDO

PLAN ESPECIAL DE REFORMA INTERIOR DEL AREA DE INTERVENCION F-86-1			
PROMOTOR DURALON I	DESIGNACION PLANOS DE ORDENACION		
DESIGNACION : AREAS DE MOVIMIENTO DE LA EDIFICACION Y RETRANQUEOS		FECHA 02/05 ESCALA 1:2000	PLANO N 0-3
JULIO DESCARTIN CRISTE LYS ARQUITECTO		FRANCISCO JOSE BERNAD ALFARO INGENIERO DE CAMINOS, C. Y P	



— ALINEACIONES
- - - - - RETRANQUEO OBLIGATORIO


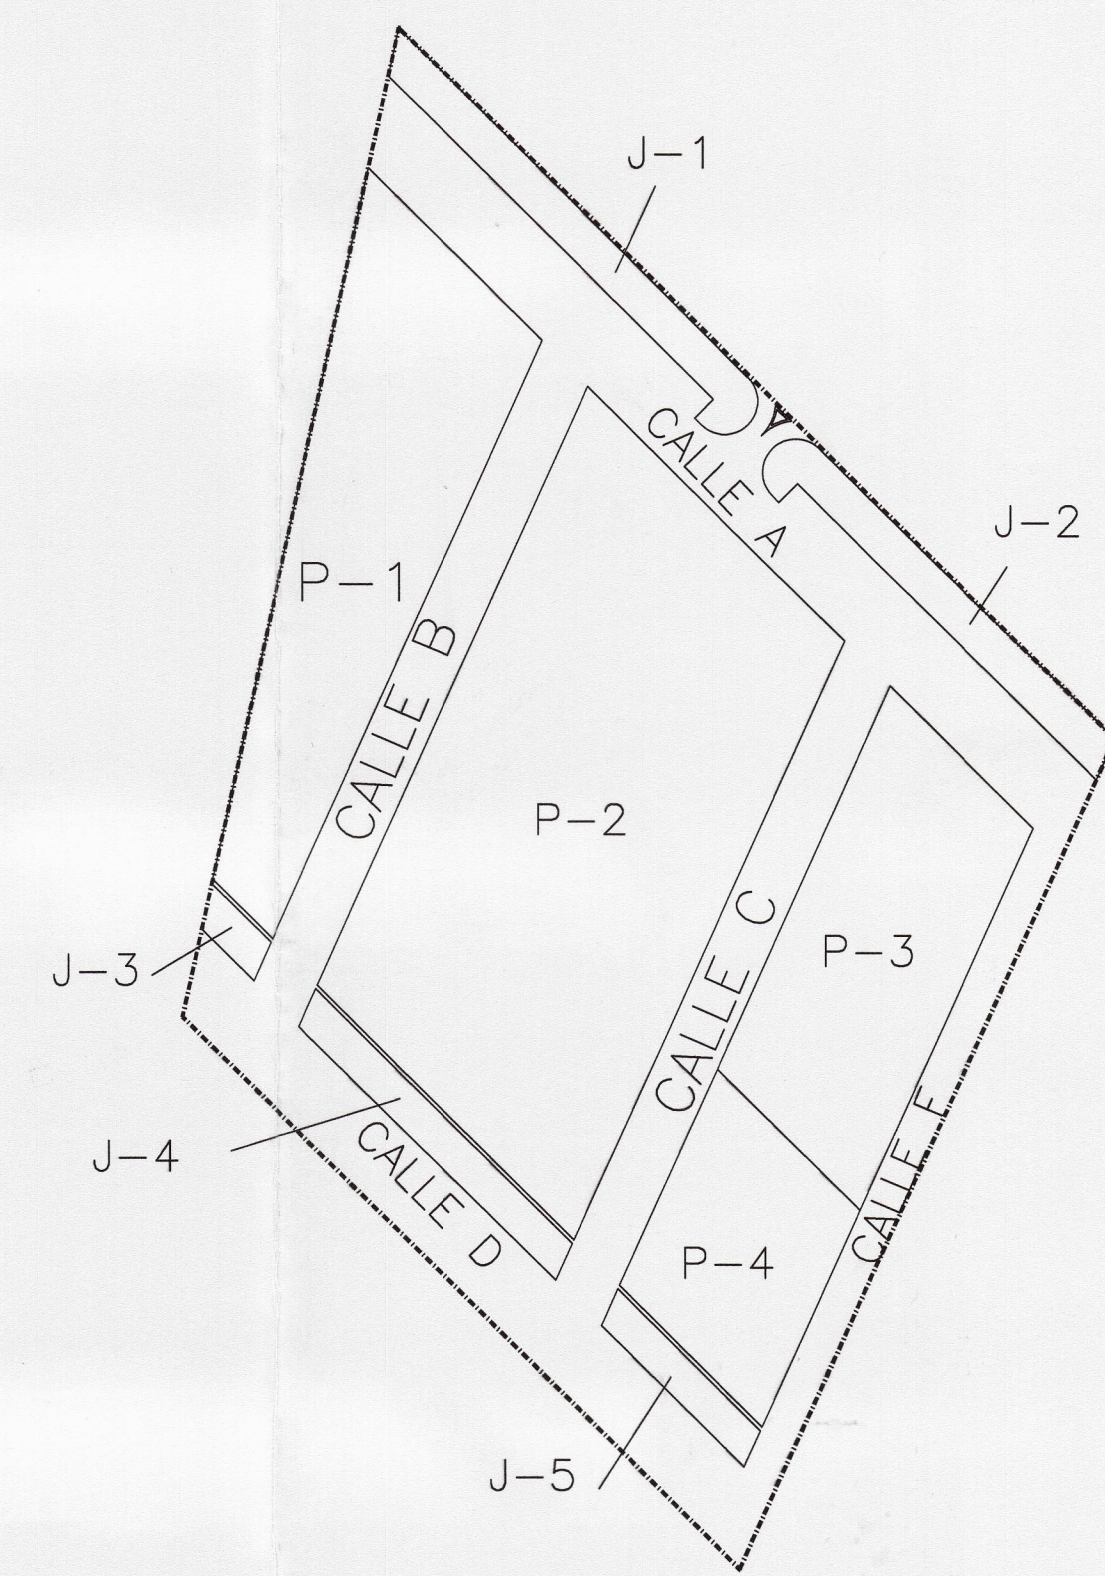


22 FEB. 2005

AYUNTAMIENTO DE ZARAGOZA
 GERENCIA MUNICIPAL DE URBANISMO
 El presente PROYECTO, ha sido aprobado
 con carácter de PROYECTO PRELIMINAR
 en el plenario de 14 de febrero de 2005.
 EL SINDICATO GENERAL PRO
 Fdo.: Luis Jiménez Abad

TEXTO REFUNDIDO
 ESTE PLANO SUSTITUYE AL 0-3

PLAN ESPECIAL DE REFORMA INTERIOR DEL AREA DE INTERVENCION F-86-1			
PROMOTOR DURALON I	DESIGNACION PLANOS DE ORDENACION		
DESIGNACION :	AREAS DE MOVIMIENTO DE LA EDIFICACION Y RETRANQUEOS	FECHA 02/05 ESCALA 1:1000	PLANO N° 0-3'
JULIO DESCARTIN CRISTELLYS ARQUITECTO		FRANCISCO JOSE BERNAD ALFARO INGENIERO DE CAMINOS, C. Y P.	

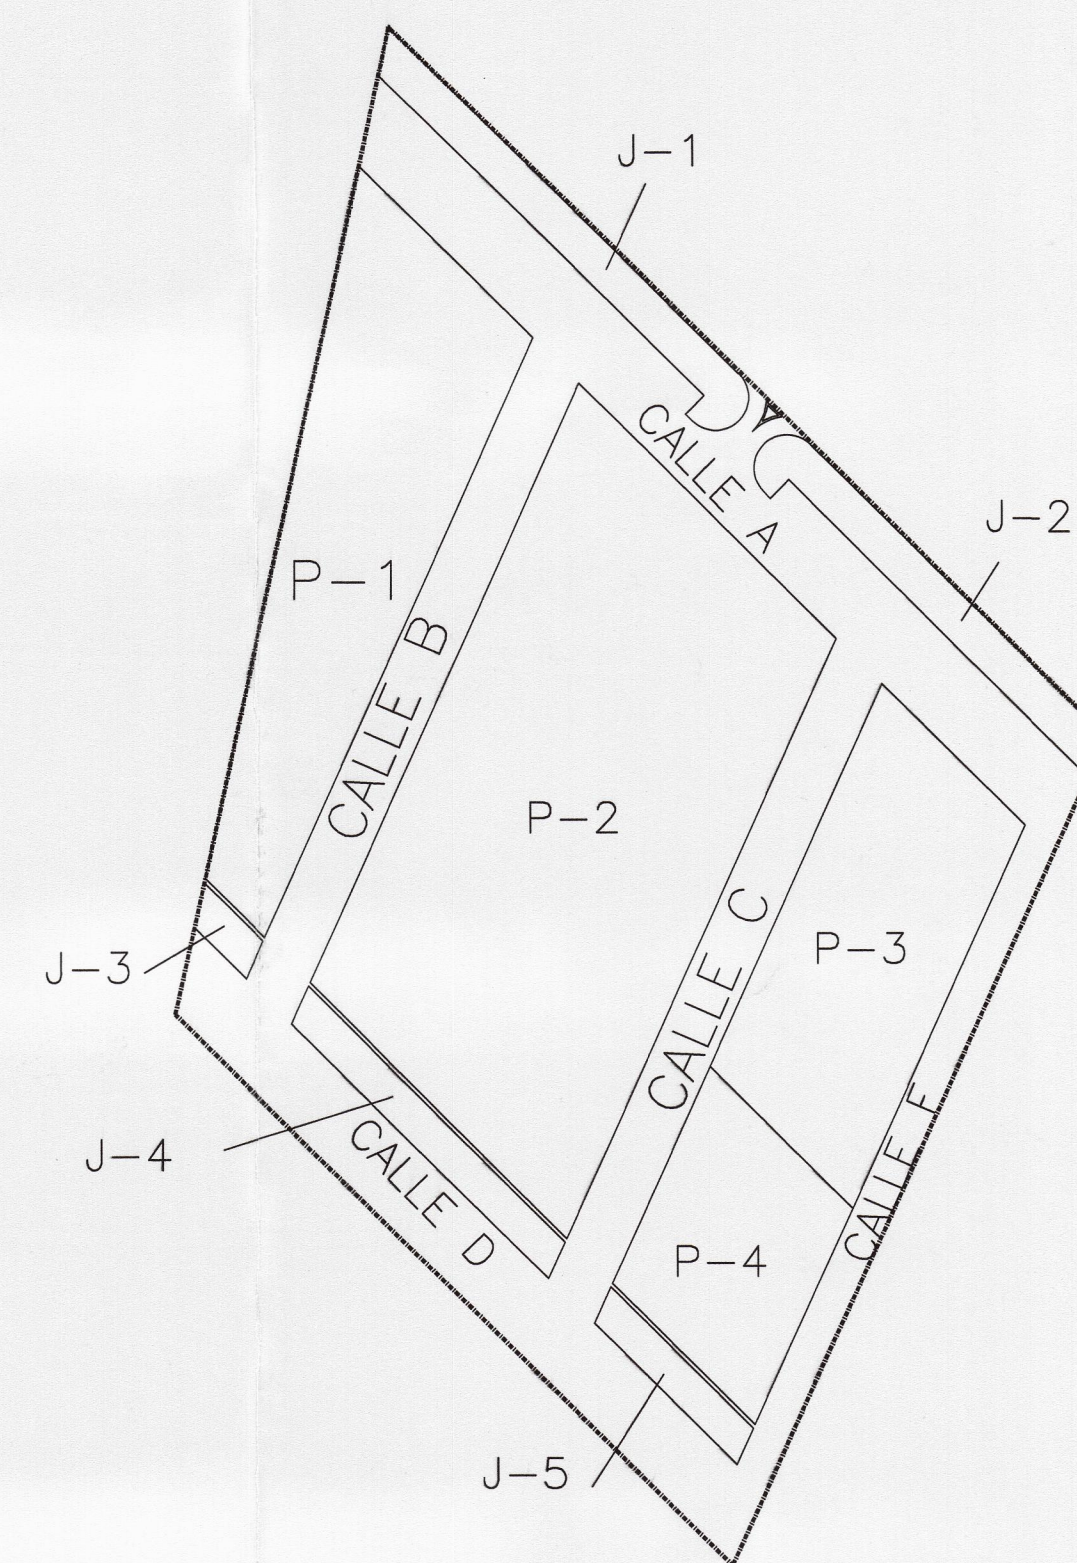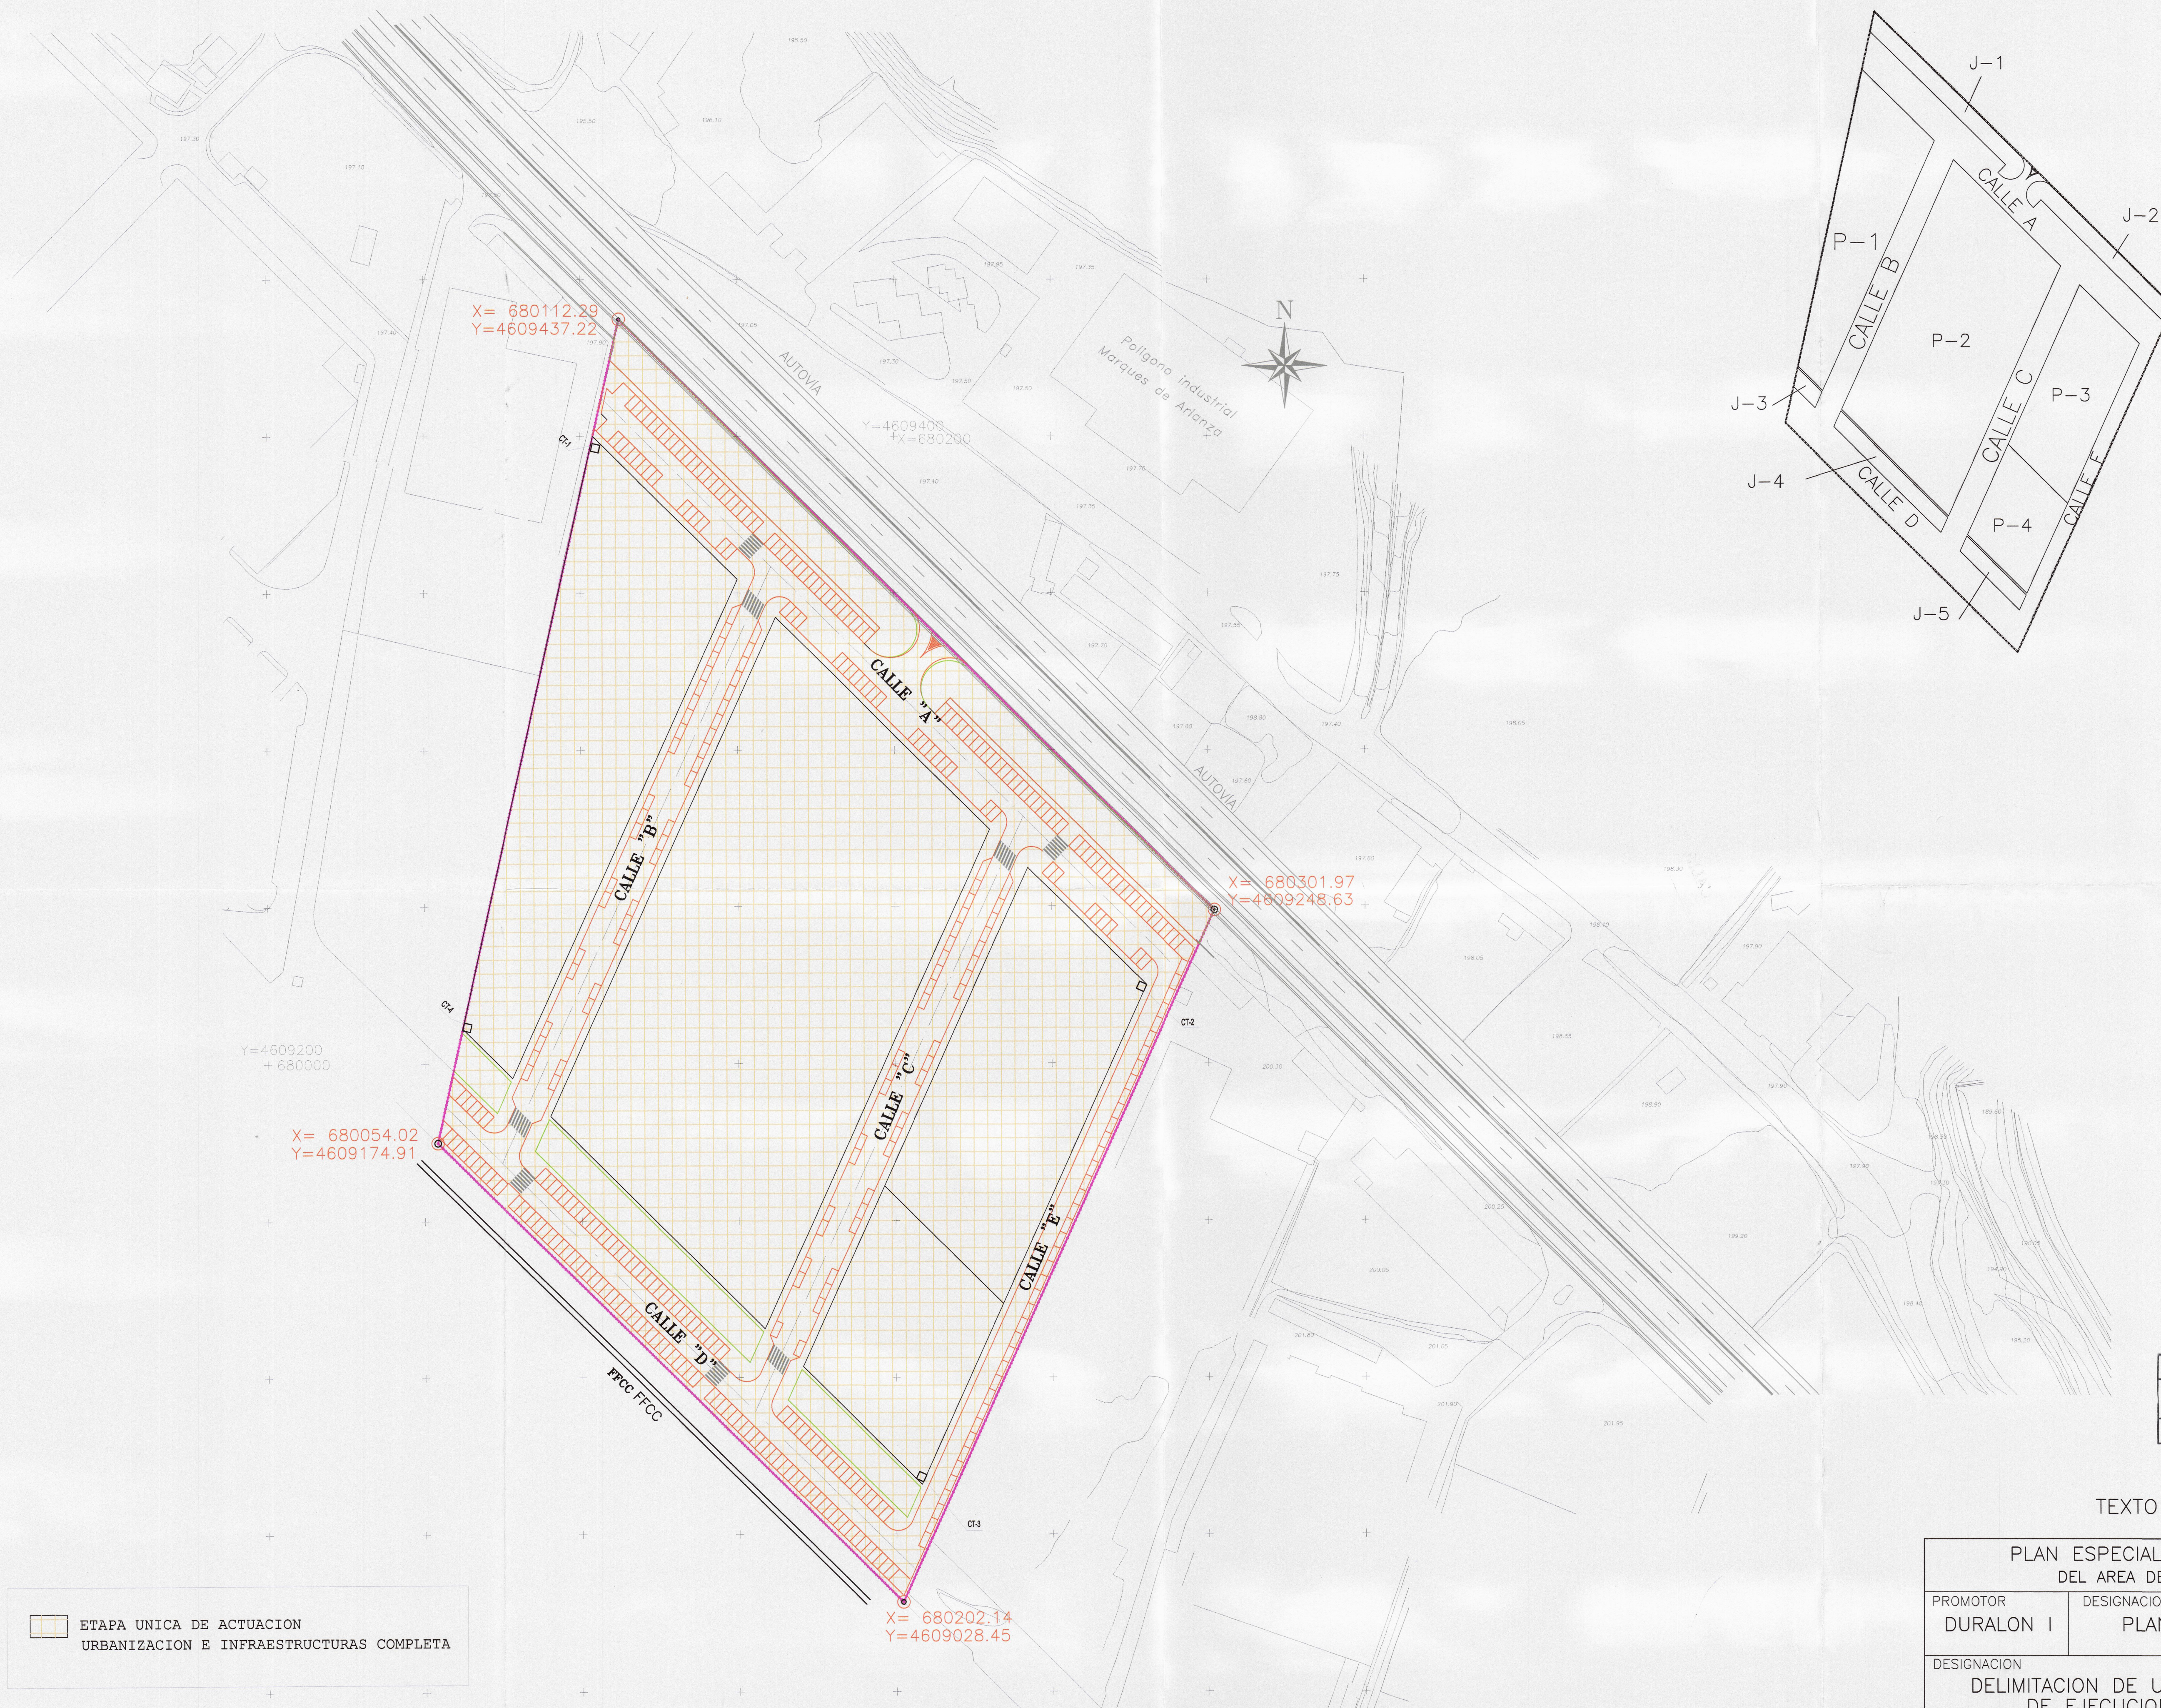

3 MAR 2005
 AYUNTAMIENTO DE ZARAGOZA
 GERENCIA MUNICIPAL DE URBANISMO
 SERVICIO JURIDICO DE ORDENACION Y GESTION URBANISTICA

3 MAR 2005
 AYUNTAMIENTO DE ZARAGOZA
 GERENCIA MUNICIPAL DE URBANISMO
 El presente PROYECTO ha sido aprobado por el COMITÉ DE DEFINITIVO, por acuerdo plenario de fecha 31 MAR 2005.
 Fdo.: Luis Jiménez Abad

COLISIO DE INGENIEROS DE CAMINOS, CANALES Y PUERTOS DE ARAGON
 13917 02 MAR. 05
 VISADO DE CALIDAD DOCUMENTAL

TEXTO REFUNDIDO

ESTE PLANO SUSTITUYE AL 0-6

PLAN ESPECIAL DE REFORMA INTERIOR DEL AREA DE INTERVENCION F-86-1			
PROMOTOR DURALON I		DESIGNACION PLANOS DE ORDENACION	
DESIGNACION DELIMITACION DE UNIDADES DE EJECUCION		FECHA 02/05 ESCALA 1:1000	PLANO N° 0-6'
JULIO DESCARTIN CRISTELLYS  ARQUITECTO		FRANCISCO JOSE BERNAD ALFARO  INGENIERO DE CAMINOS, C. Y P.	