




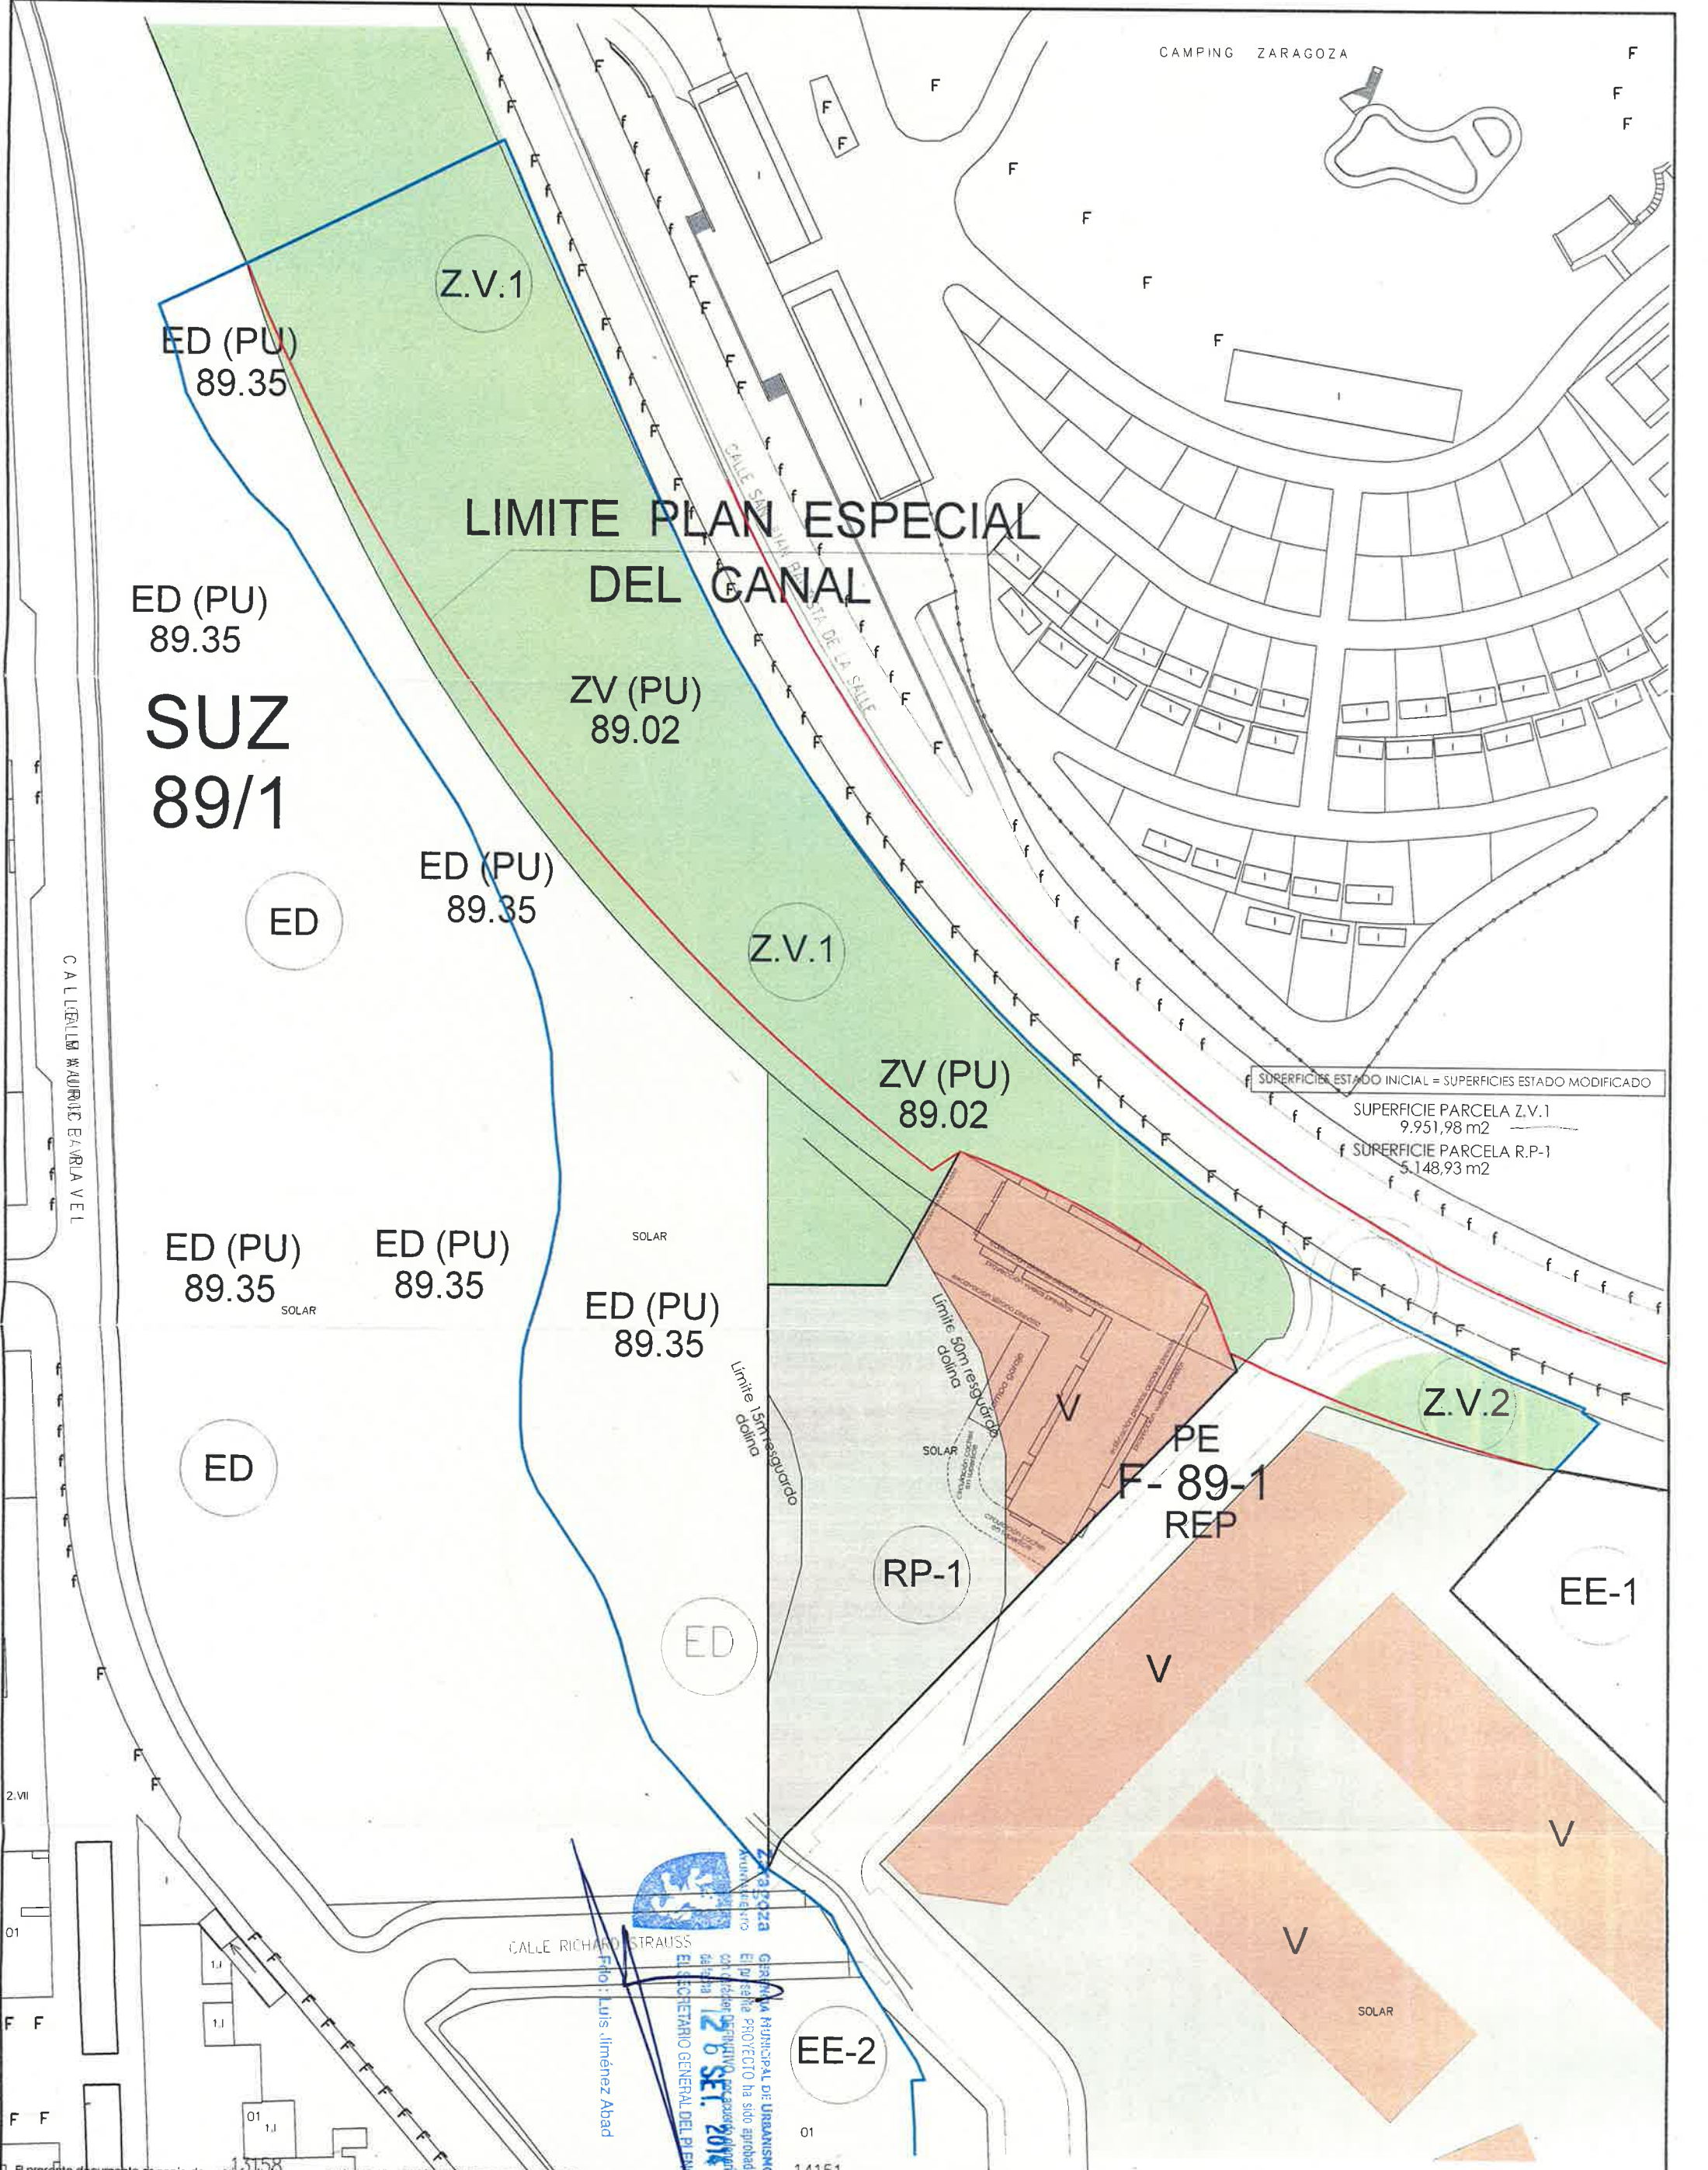

El presente documento es copia de su original del que son autores el/los arquitectos firmantes. Su utilización total o parcial, así como cualquier reproducción o cesión a terceros, requiere la previa autorización expresa de su autor, quedando en todo caso prohibida cualquier modificación unilateral del mismo.			
 ESTUDIO DE ARQUITECTURA SACRISTÁN Y DIEZ AVDA. DE MANUEL RIVERA 19 - Entreplanta TFNO : 979 72 14 26 PALENCIA PROYECTO : MODIFICACIÓN PUNTUAL DEL PLAN ESPECIAL ÁREA DE INTERVENCIÓN F 89-1, PARCELAS RP-1 Y ZONAS VERDES 1		PLANOS : ESTADO MODIFICADO	
PROMOTOR : COOPERATIVA DE VIVIENDAS MONTECANAL CAMPING, S. C.		CONFORME:	LOS ARQUITECTOS : REP  JAIME SACRISTÁN MONTESINOS
		EL PROMOTOR	EDUARDO DIEZ GARCÍA
			FECHA: FEB-14 NUMERO: 3 ESCALA: 1/1000

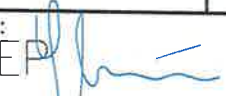

El presente documento es copia de su original, del que son autores el/los arquitecto/s firmantes. Su utilización total o parcial, así como cualquier reproducción o cesión a terceros, requerirá la previa autorización expresa de su autor, quedando en todo caso prohibida cualquier modificación unilateral del mismo.								
 Estudio de Arquitectura Sacristán y Díez Avda. de Manuel Rivera nº 19 Entreplanta oficina 41002 PALENCIA	ESTUDIO DE ARQUITECTURA SACRISTÁN Y DÍEZ		PLANOS :		FECHA	NUMERO	ESCALA	
	AVDA. DE MANUEL RIVERA 19 - Entreplanta TFNO.: 979 72 14 26 PALENCIA		ÁREA DE MOVIMIENTO DE LA EDIFICACIÓN		FEB-14	4	1/500	
	PROYECTO :		ESTADO MODIFICADO					
	MODIFICACIÓN PUNTUAL DEL PLAN ESPECIAL ÁREA DE INTERVENCIÓN		CONFORME:		LOS ARQUITECTOS :			
F 89-1, PARCELAS RP-1 Y ZONAS VERDES 1		EL PROMOTOR		JAIME SACRISTÁN MONTESINOS			EDUARDO DÍEZ GARCÍA	414
PROMOTOR :								
COOPERATIVA DE VIVIENDAS MONTECANAL CAMPING, S. C.,								

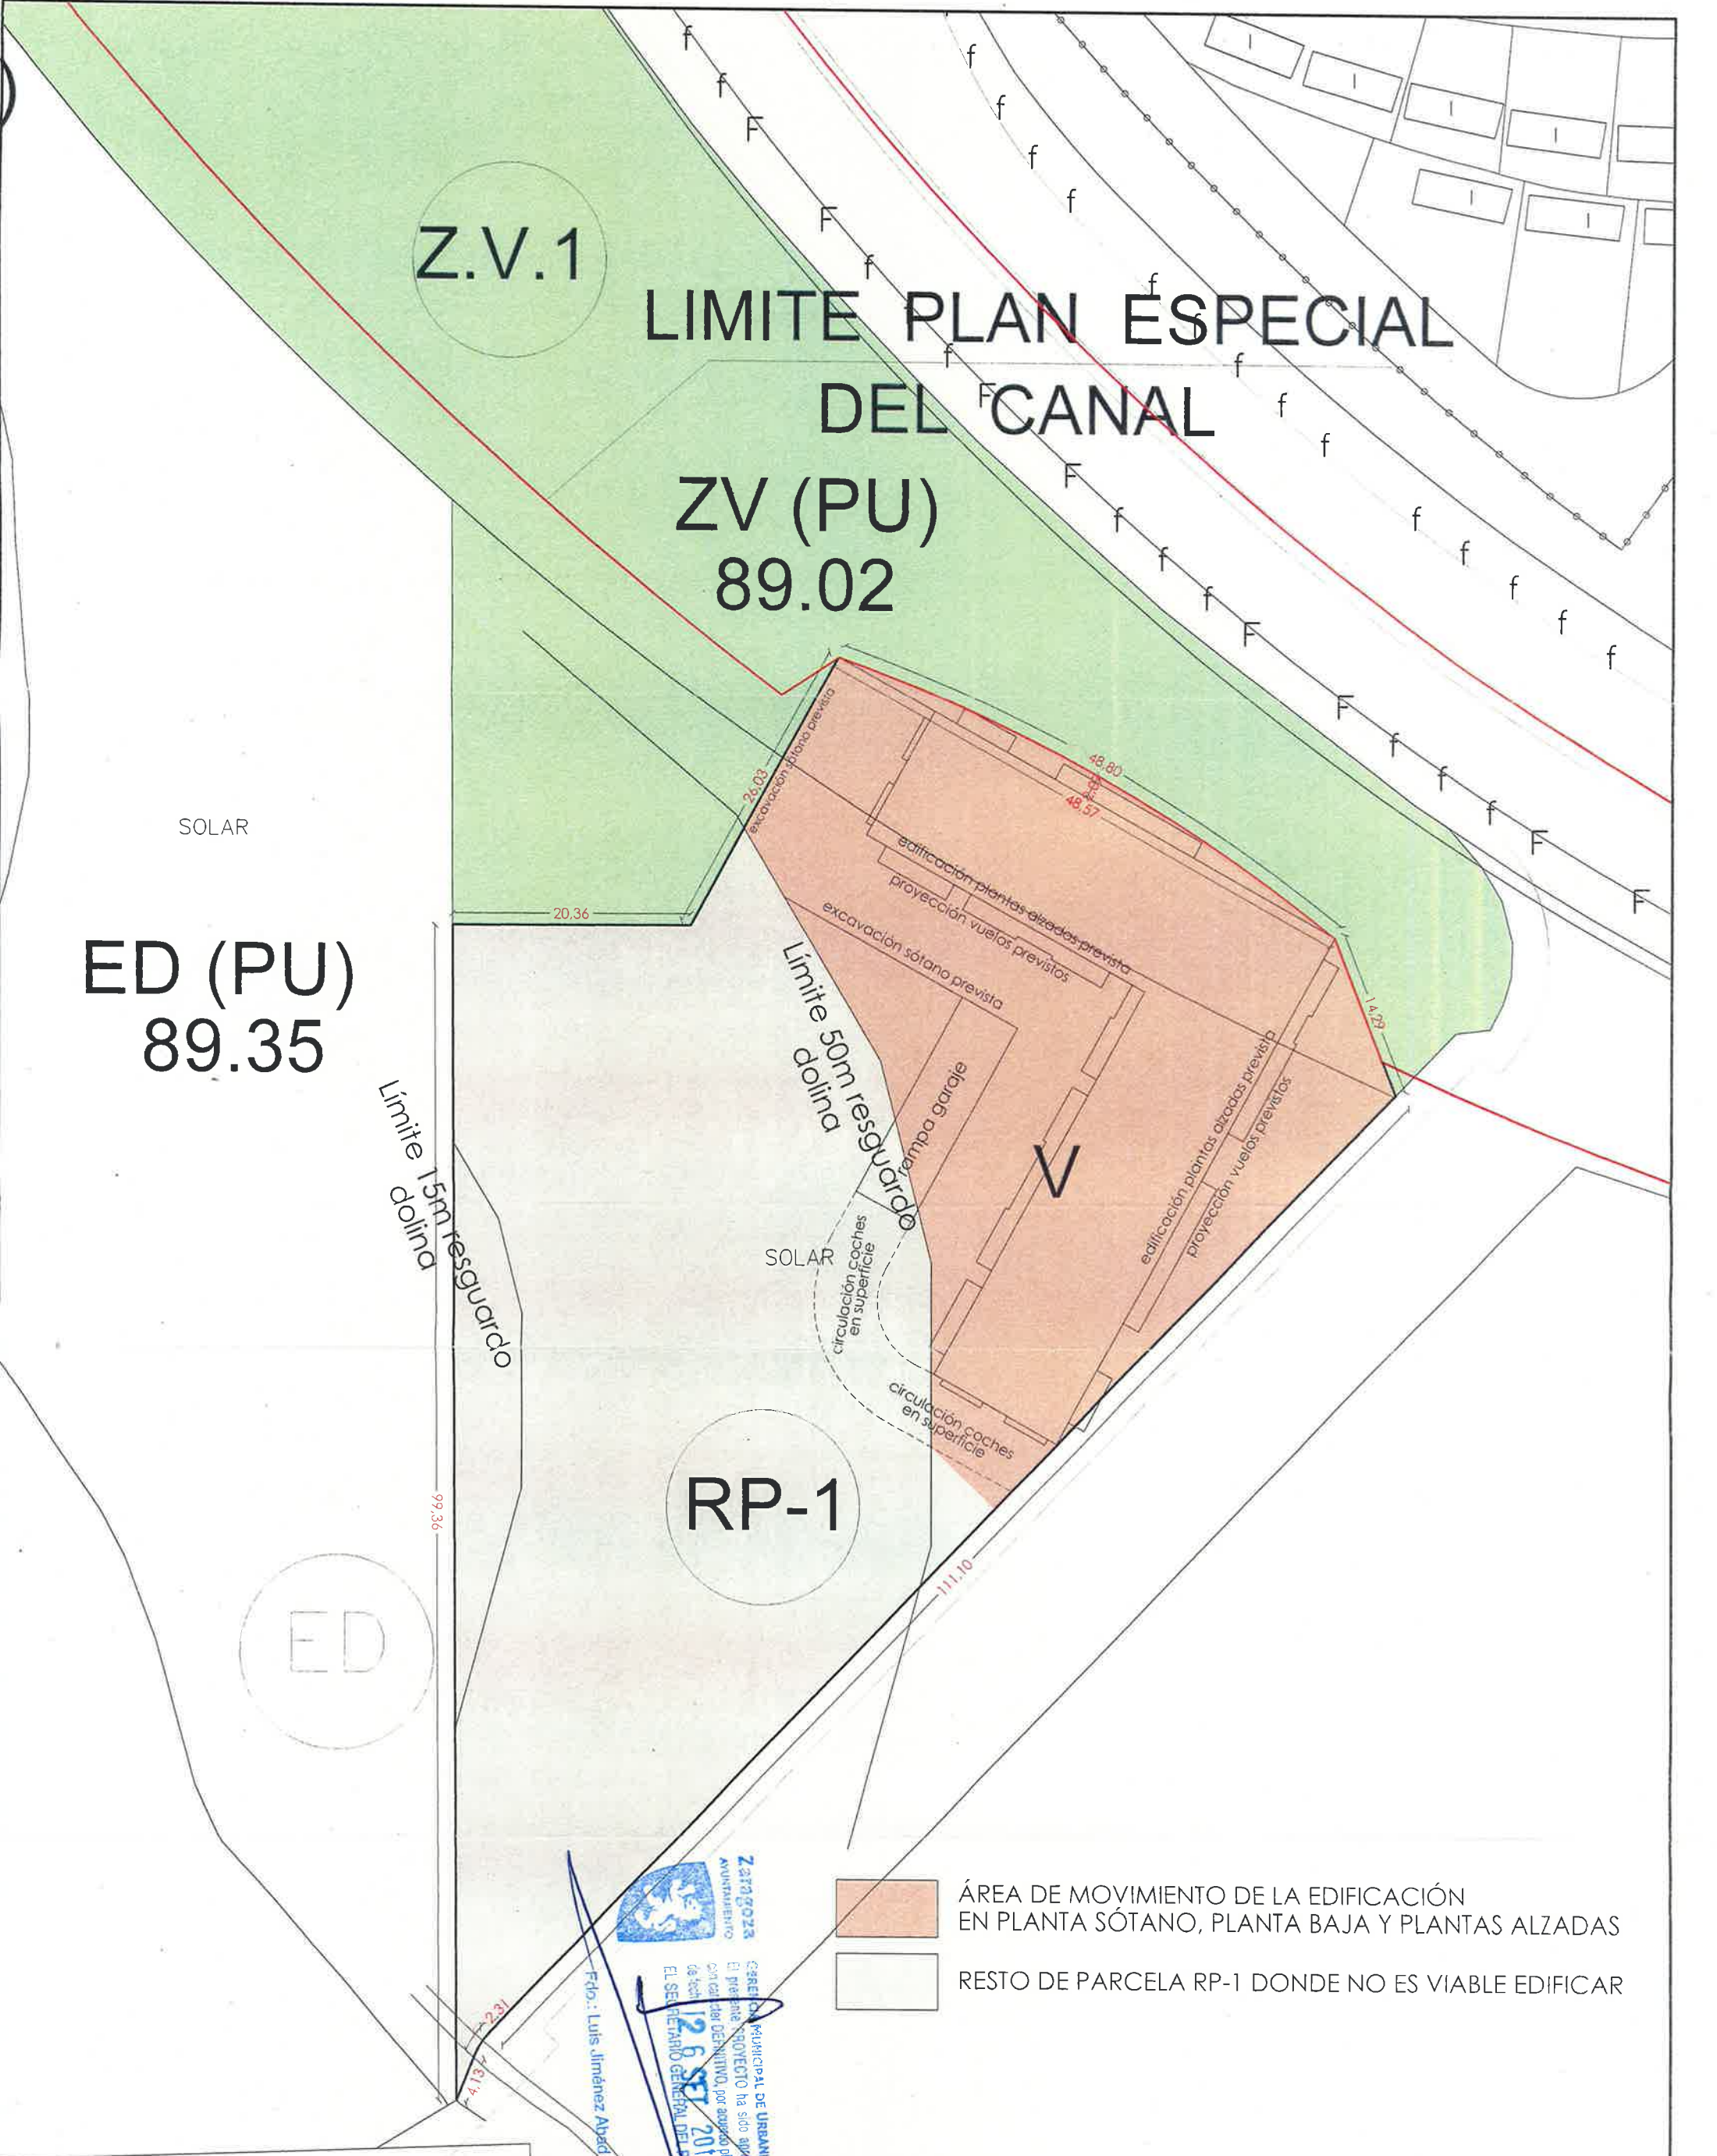

El presente documento es copia de su original, del que son autores ellos arquitectos firmantes. Su utilización total o parcial, así como cualquier reproducción o cesión a terceros, requerirá la previa autorización expresa de su autor, quedando en todo caso prohibida cualquier modificación unilateral del mismo.

	ESTUDIO DE ARQUITECTURA SAGRISTÁN Y DIEZ		PLANOS :		FECHA	NUMERO	ESCALA
	AVDA. DE MANUEL RIVERA 19 - Entreplanta TFO : 979 72 14 26 PALENCIA		PLANO DE INFORMACIÓN		FEB-14	i-1	1/1000
	PROYECTO :		POSICIÓN INFRAESTRUCTURAS EXISTENTES				
	MODIFICACIÓN PUNTUAL DEL PLAN ESPECIAL ÁREA DE INTERVENCIÓN		CONFORME:		LOS ARQUITECTOS :		
PROMOTOR :		EL PROMOTOR		JAIME SAGRISTÁN MONTESINOS			
COOPERATIVA DE VIVIENDAS MONTECANAL CAMPING, S. C.				EDUARDO DIEZ GARCÍA			

415