

Los planos P.6 y P.7 son sustituidos por los homónimos de la corrección de
error en la delimitación de la unidad de ejecución del Plan Especial F-55-5. En
el resto de los planos el ámbito delimitado ha de entenderse que es el que
resulta de la corrección, según acuerdo plenario de 29 de septiembre de 2017.
EL SECRETARIO GENERAL DEL PLENO

Fdo: Luis Jiménez Abad




Fdo: Luis Jiménez Abad



ALINEACIONES Y RASANTES P.1


PROMOTOR:
SITIOS GESTION, S.L.

ARQUITECTOS:
AZNAR SALVATELLA, S. L.

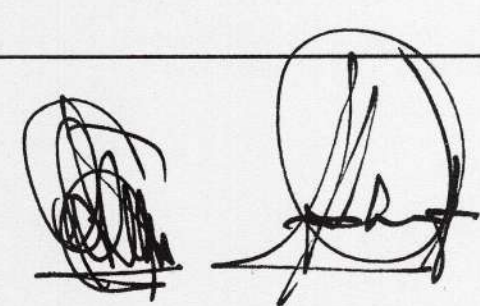

TEXTO REFUNDIDO DEL PLAN ESPECIAL
DEL AREA DE INTERVENCION
F-55-5 DEL P.G.O.U.
AUDA. CATALUÑA - C/. STA. FE
ZARAGOZA

ESCALA
1:1000
FECHA
VI-08

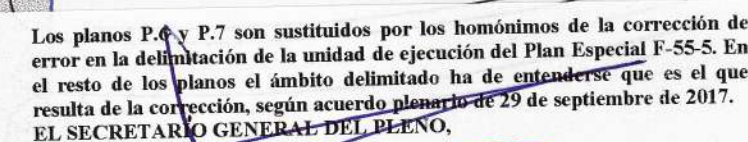

Fdo.: Luis Jiménez Abad



Zaragoza
AYUNTAMIENTO

GERENCIA MUNICIPAL DE URBANISMO
El presente PROYECTO ha sido aprobado
con carácter DEFINITIVO, por acuerdo plenario
de fecha 22 ABR. 2009
El SECRETARIO GENERAL DEL PLENO

Fdo.: Luis Jiménez Abad

Fdo.: Luis Jiménez Aba



P.2


ARQUITECTOS:

AZNAR SALVATELLA, S. L.

TEXTO REFUNDIDO DEL PLAN ESPECIAL
DEL AREA DE INTERVENCION
F-55-5 DEL P.G.O.U.
AVDA. CATALUÑA - C/. STA. FE
ZARAGOZA


ESCALA
1:1000

FECHA
XII-08

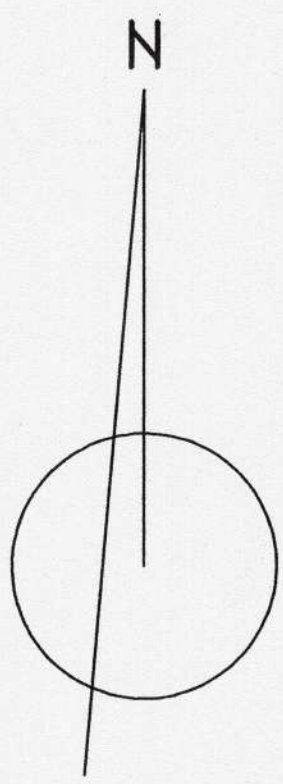

Los planos P.6 y P.7 son sustituidos por los homólogos de la corrección de error en la delimitación de la unidad de ejecución del Plan Especial F-55-5. En el resto de los planos el ámbito delimitado ha de entenderse que es el que resulta de la corrección, según acuerdo plenario de 29 de septiembre de 2017. EL SECRETARIO GENERAL DEL PLENO.


Fdo.: Luis Jiménez Abad.

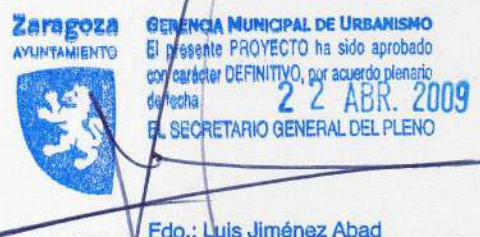

AREAS DE MOVIMIENTO P.3

PROMOTOR:
SITIOS GESTION, S.L.

ARQUITECTOS:
AZNAR SALVATELLA, S. L.

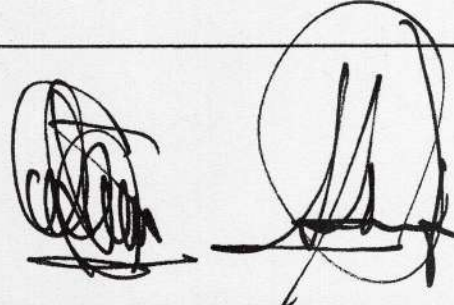

TEXTO REFUNDIDO DEL PLAN ESPECIAL DEL AREA DE INTERVENCION F-55-5 DEL P.G.O.U. AUDA. CATALUÑA - C/. STA. FE ZARAGOZA

ESCALA 1:1000
FECHA VI-08



Fdo.: Luis Jiménez Abad


COLEGIO
OFICIAL DE
ARQUITECTOS DE
ZARAGOZA
DEMARCACION DE ZARAGOZA
5 DIC. 2008
VISADO

SUSTITUIDO

9.6

ESCALA
: 1000

FECHA
XII-08

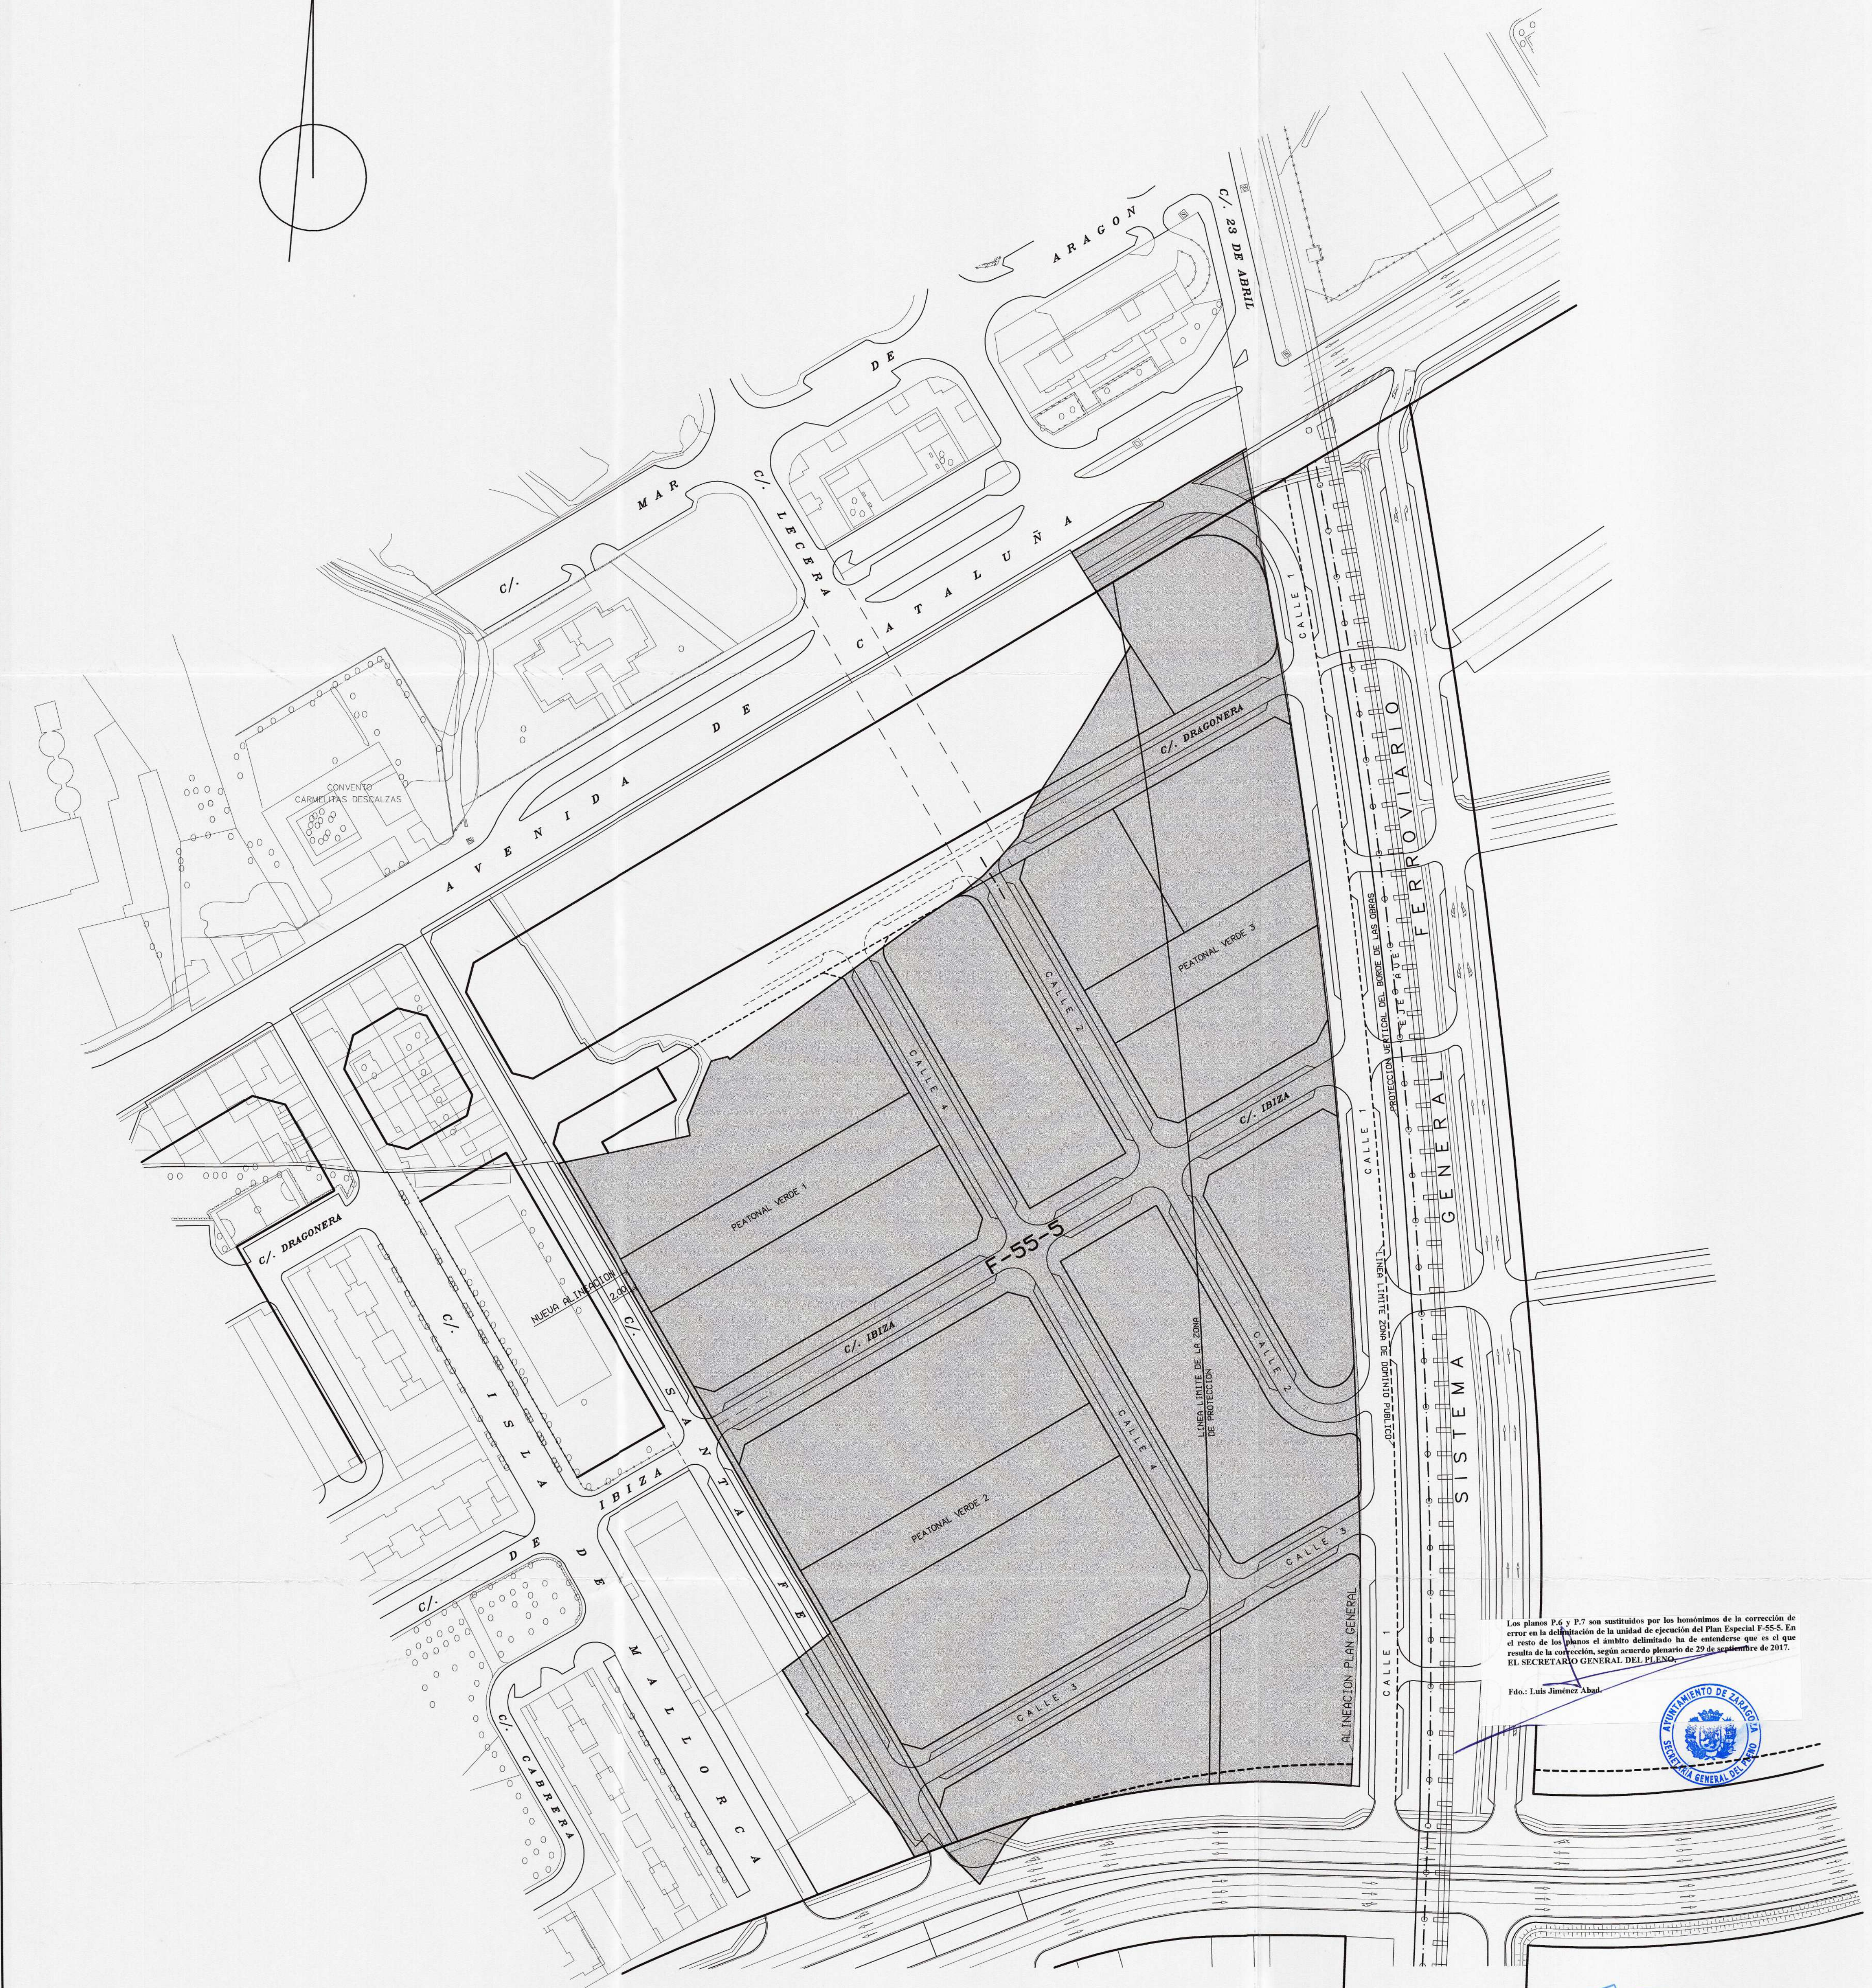

Edo.: Luis Jiménez Abad



SUSTITUIDO

COLEGIO OFICIAL DE
ARQUITECTOS DE
ZARAGOZA
DEMARCACION DE ZARAGOZA
26 JUN. 2008
VISADO

Zaragoza
AYUNTAMIENTO

VEREDICCIÓN MUNICIPAL DE URBANISMO
El presente PROYECTO ha sido aprobado por el Pleno Municipal con carácter DEFINITIVO, por acuerdo plenario de fecha 22 ABR 2011.
EL SECRETARIO GENERAL DEL P.N.U.

Fdo.: Luis Jiménez Abad

P. 7

ARQUITECTOS:

AZNAR SALVATELLA, S. L.

TEXTO REFUNDIDO DEL PLAN ESPECIAL
DEL AREA DE INTERVENCION
F-55-5 DEL P.G.O.U.
AUDA. CATALUÑA - C/. STA. FE
ZARAGOZA

ESCALA
1:1000

FECHA
VI-08



- Los planos P.6 y P.7 son sustituidos por los homónimos de la corrección de error en la delimitación de la unidad de ejecución del Plan Especial F-55.5. En el resto de los planos el ámbito delimitado ha de entenderse que es el que resulta de la corrección, según acuerdo plenario de 29 de septiembre de 2017.
- EL SECRETARIO GENERAL DEL PLANO

Fdo.: Luis Jiménez Abad.



P.8

ESCALA
1:1000

FECHA
VI-08