


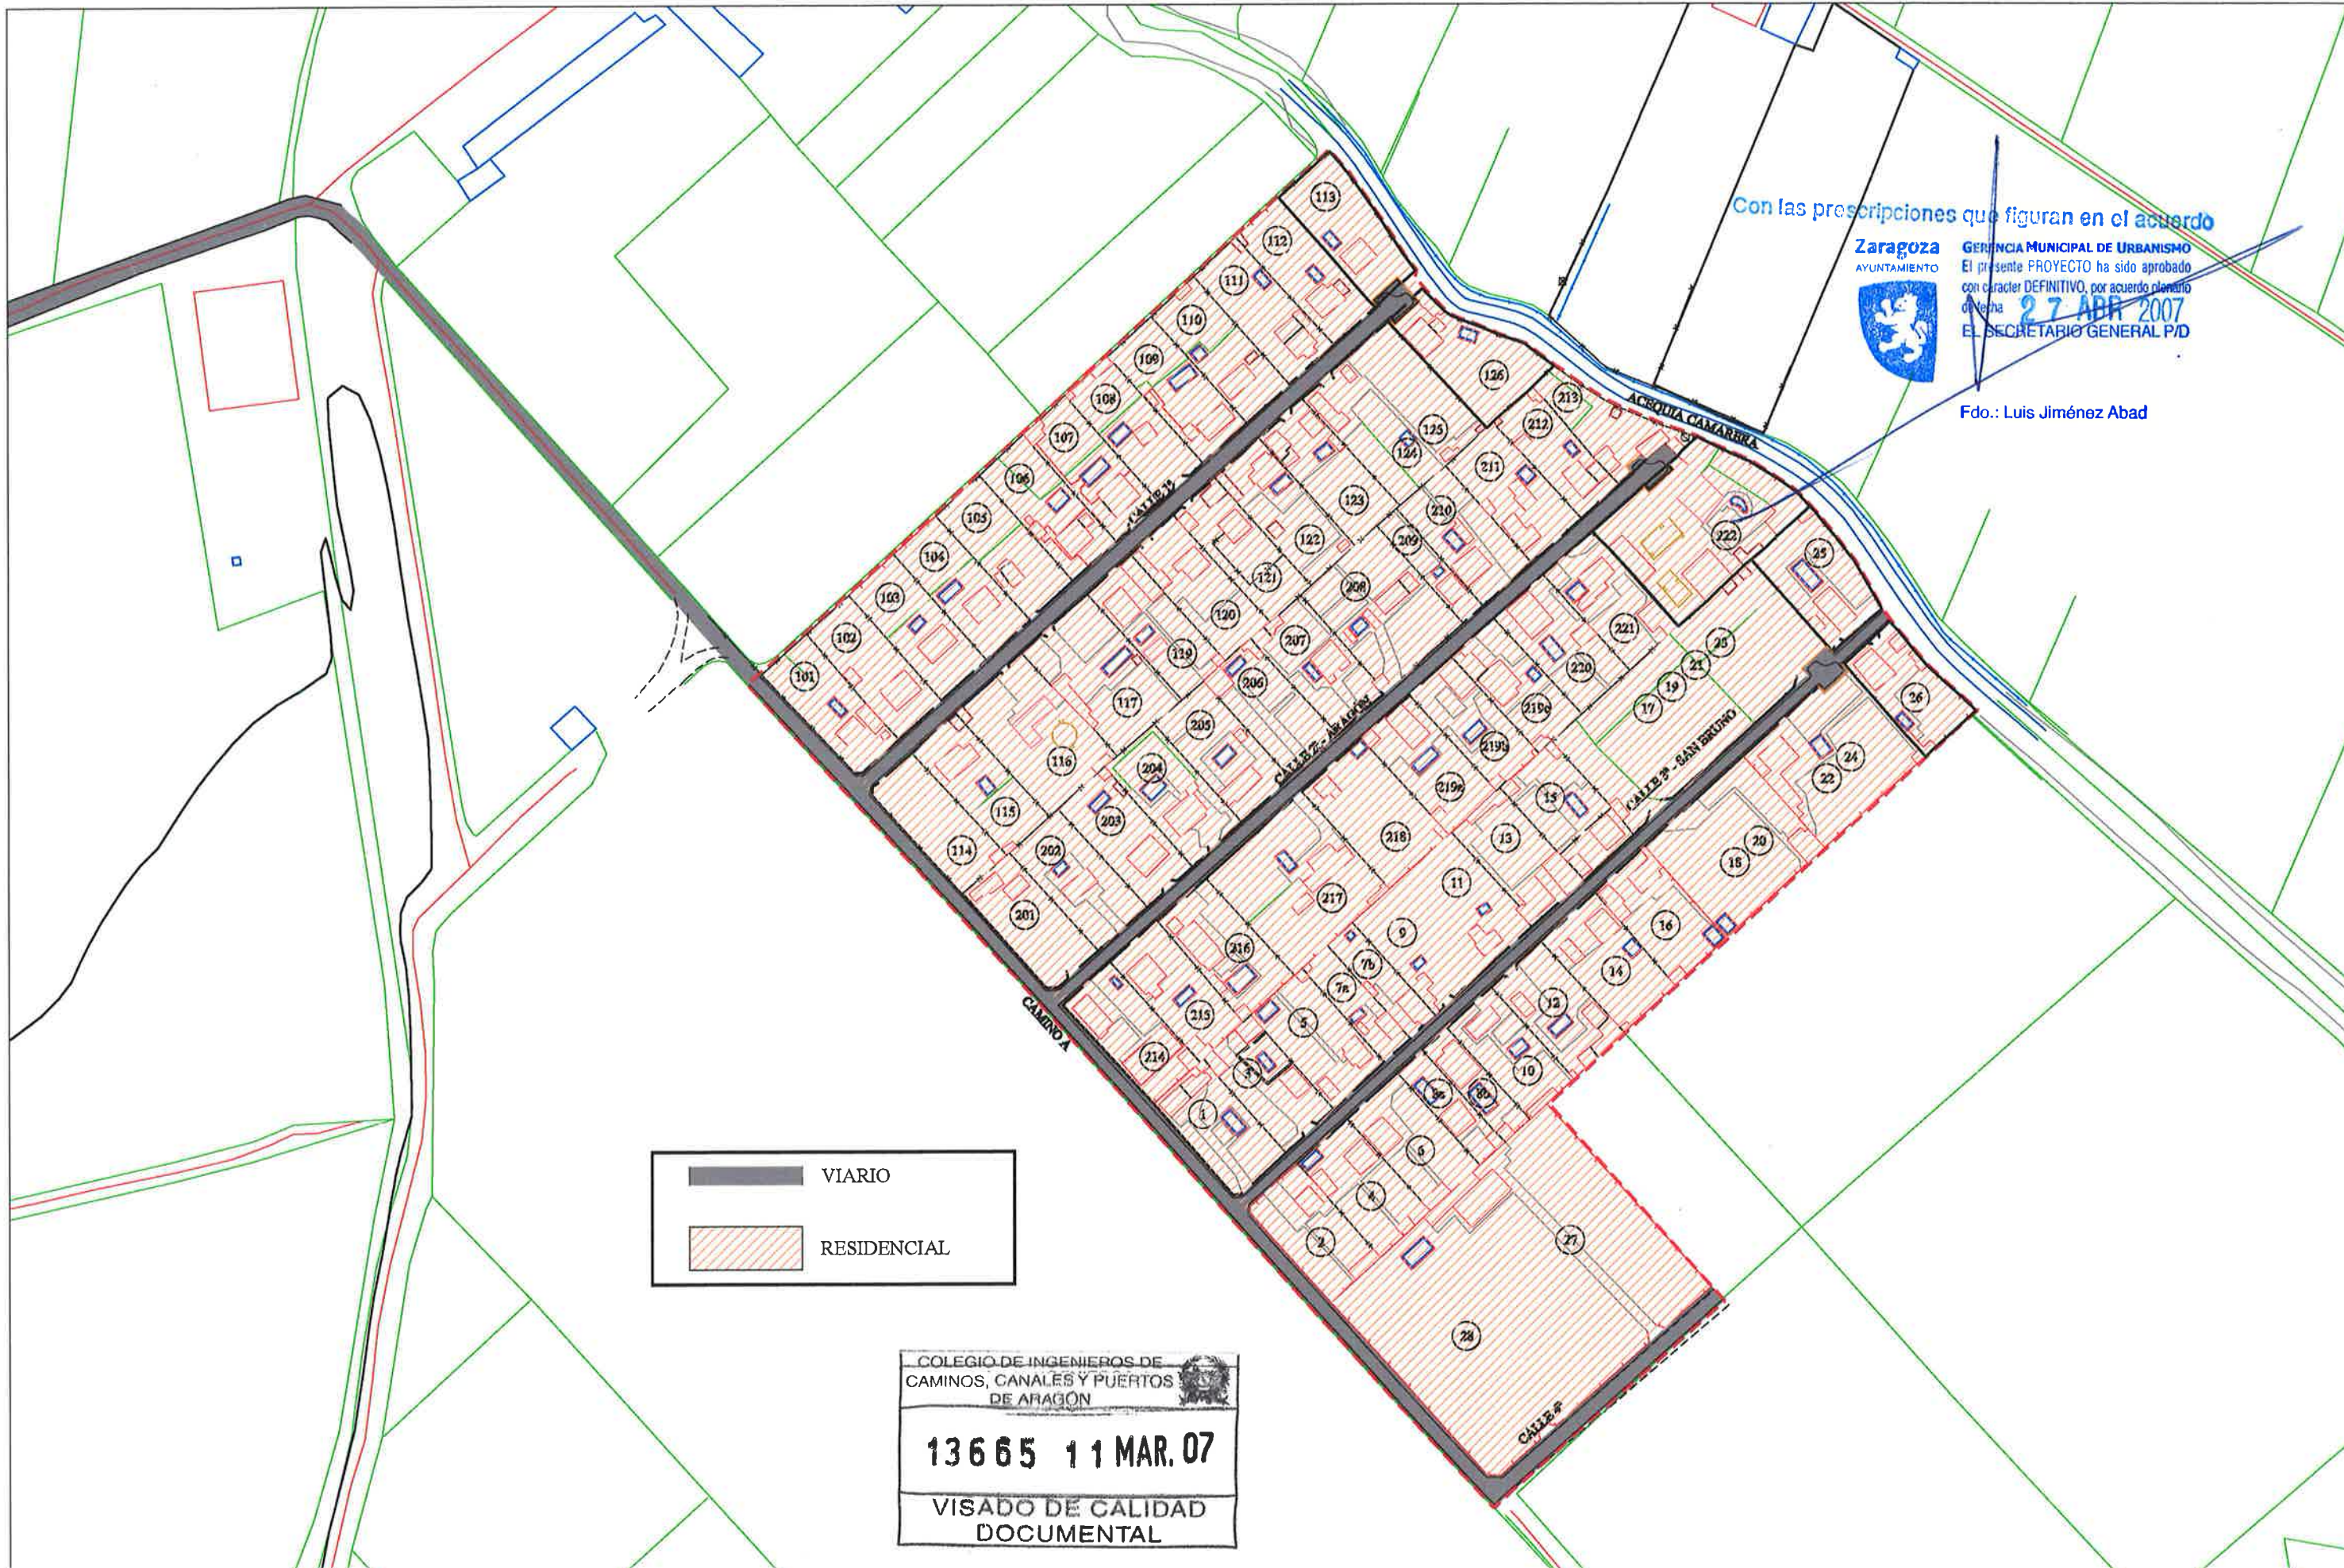

Con las prescripciones que figuran en el acuerdo

Zaragoza
AYUNTAMIENTO



GERENCIA MUNICIPAL DE URBANISMO
El presente PROYECTO ha sido aprobado
con carácter DEFINITIVO, por acuerdo plenario
de fecha 27 APR 2007
EL SECRETARIO GENERAL P/D

Fdo.: Luis Jiménez Abad

VIARIO

RESIDENCIAL

COLEGIO DE INGENIEROS DE
CAMINOS, CANALES Y PUERTOS
DE ARAGÓN

13665 11 MAR. 07

VISADO DE CALIDAD
DOCUMENTAL

PLAN ESPECIAL DE REGULARIZACIÓN DEL ÁREA
K-82 DEL P.G.M.O.U. DE ZARAGOZA: LOS GUARALES 77
TEXTO REFUNDIDO

SERING
Servicios de Ingeniería, S.A.

INGENIERO DE CAMINOS, CANALES Y PUERTOS
Jose María Villar San Pedro

ESCALA
ORIGINAL: 1:2.000
GRÁFICA: 0 20 40 60 80

DESIGNACIÓN
**ORDENACIÓN:
ZONIFICACIÓN Y USOS**

Nº PLANO
II-2.1-A
FECHA
MARZO 2007




Con las prescripciones que figuran en el acuerdo

Zaragoza
AYUNTAMIENTO
GERENCIA MUNICIPAL DE URBANISMO
El presente PROYECTO ha sido aprobado
con carácter DEFINITIVO, por acuerdo plenario
de fecha 27 APR 2007
SECRETARIO GENERAL P.D.
Fdo.: Luis Jiménez Abad

COLEGIO DE INGENIEROS DE
CAMINOS, CANALES Y PUERTOS
DE ARAGÓN

13665 11 MAR. 07


VISADO DE CALIDAD
DOCUMENTAL

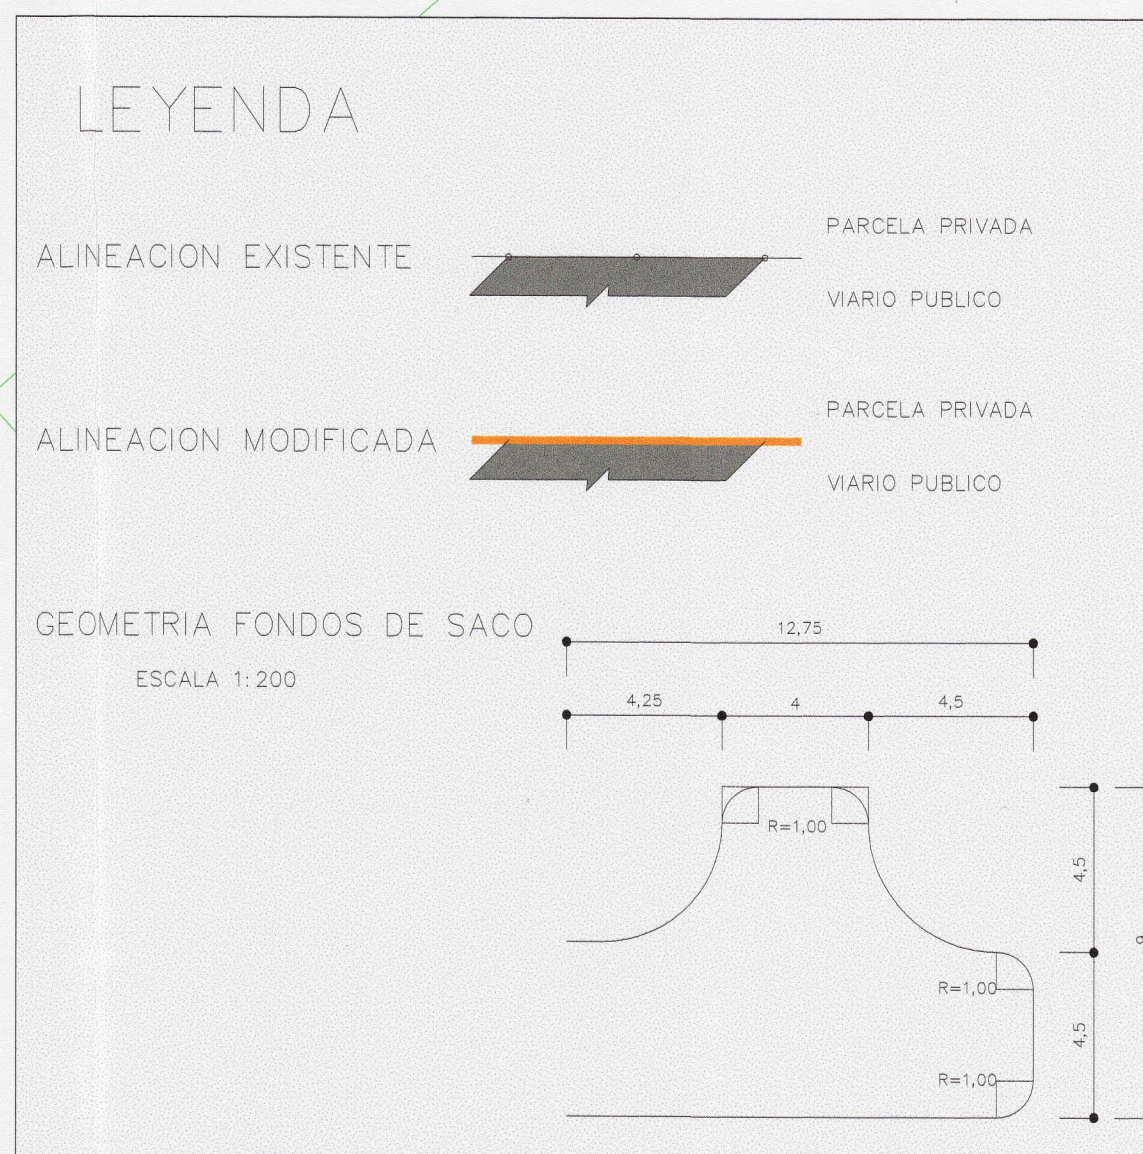


PLAN ESPECIAL DE REGULARIZACIÓN DEL ÁREA
K-82 DEL P.G.M.O.U. DE ZARAGOZA: LOS GUARALES 77
TEXTO REFUNDIDO

SERING
Servicios de Ingeniería, S.A.


INGENIERO DE CAMINOS, CANALES Y PUERTOS

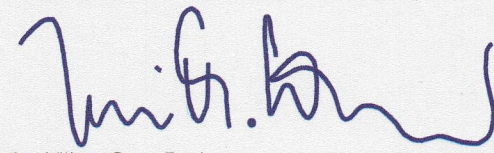
José María Villar San Pedro

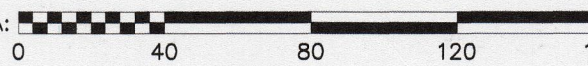ESCALA
ORIGINAL: 1:1.000
GRÁFICA: 

DESIGNACIÓN
ORDENACIÓN:
PAVIMENTACIÓN, ALINEACIONES Y RASANTES

Nº PLANO
II-2.2-A
FECHA
MARZO 2007

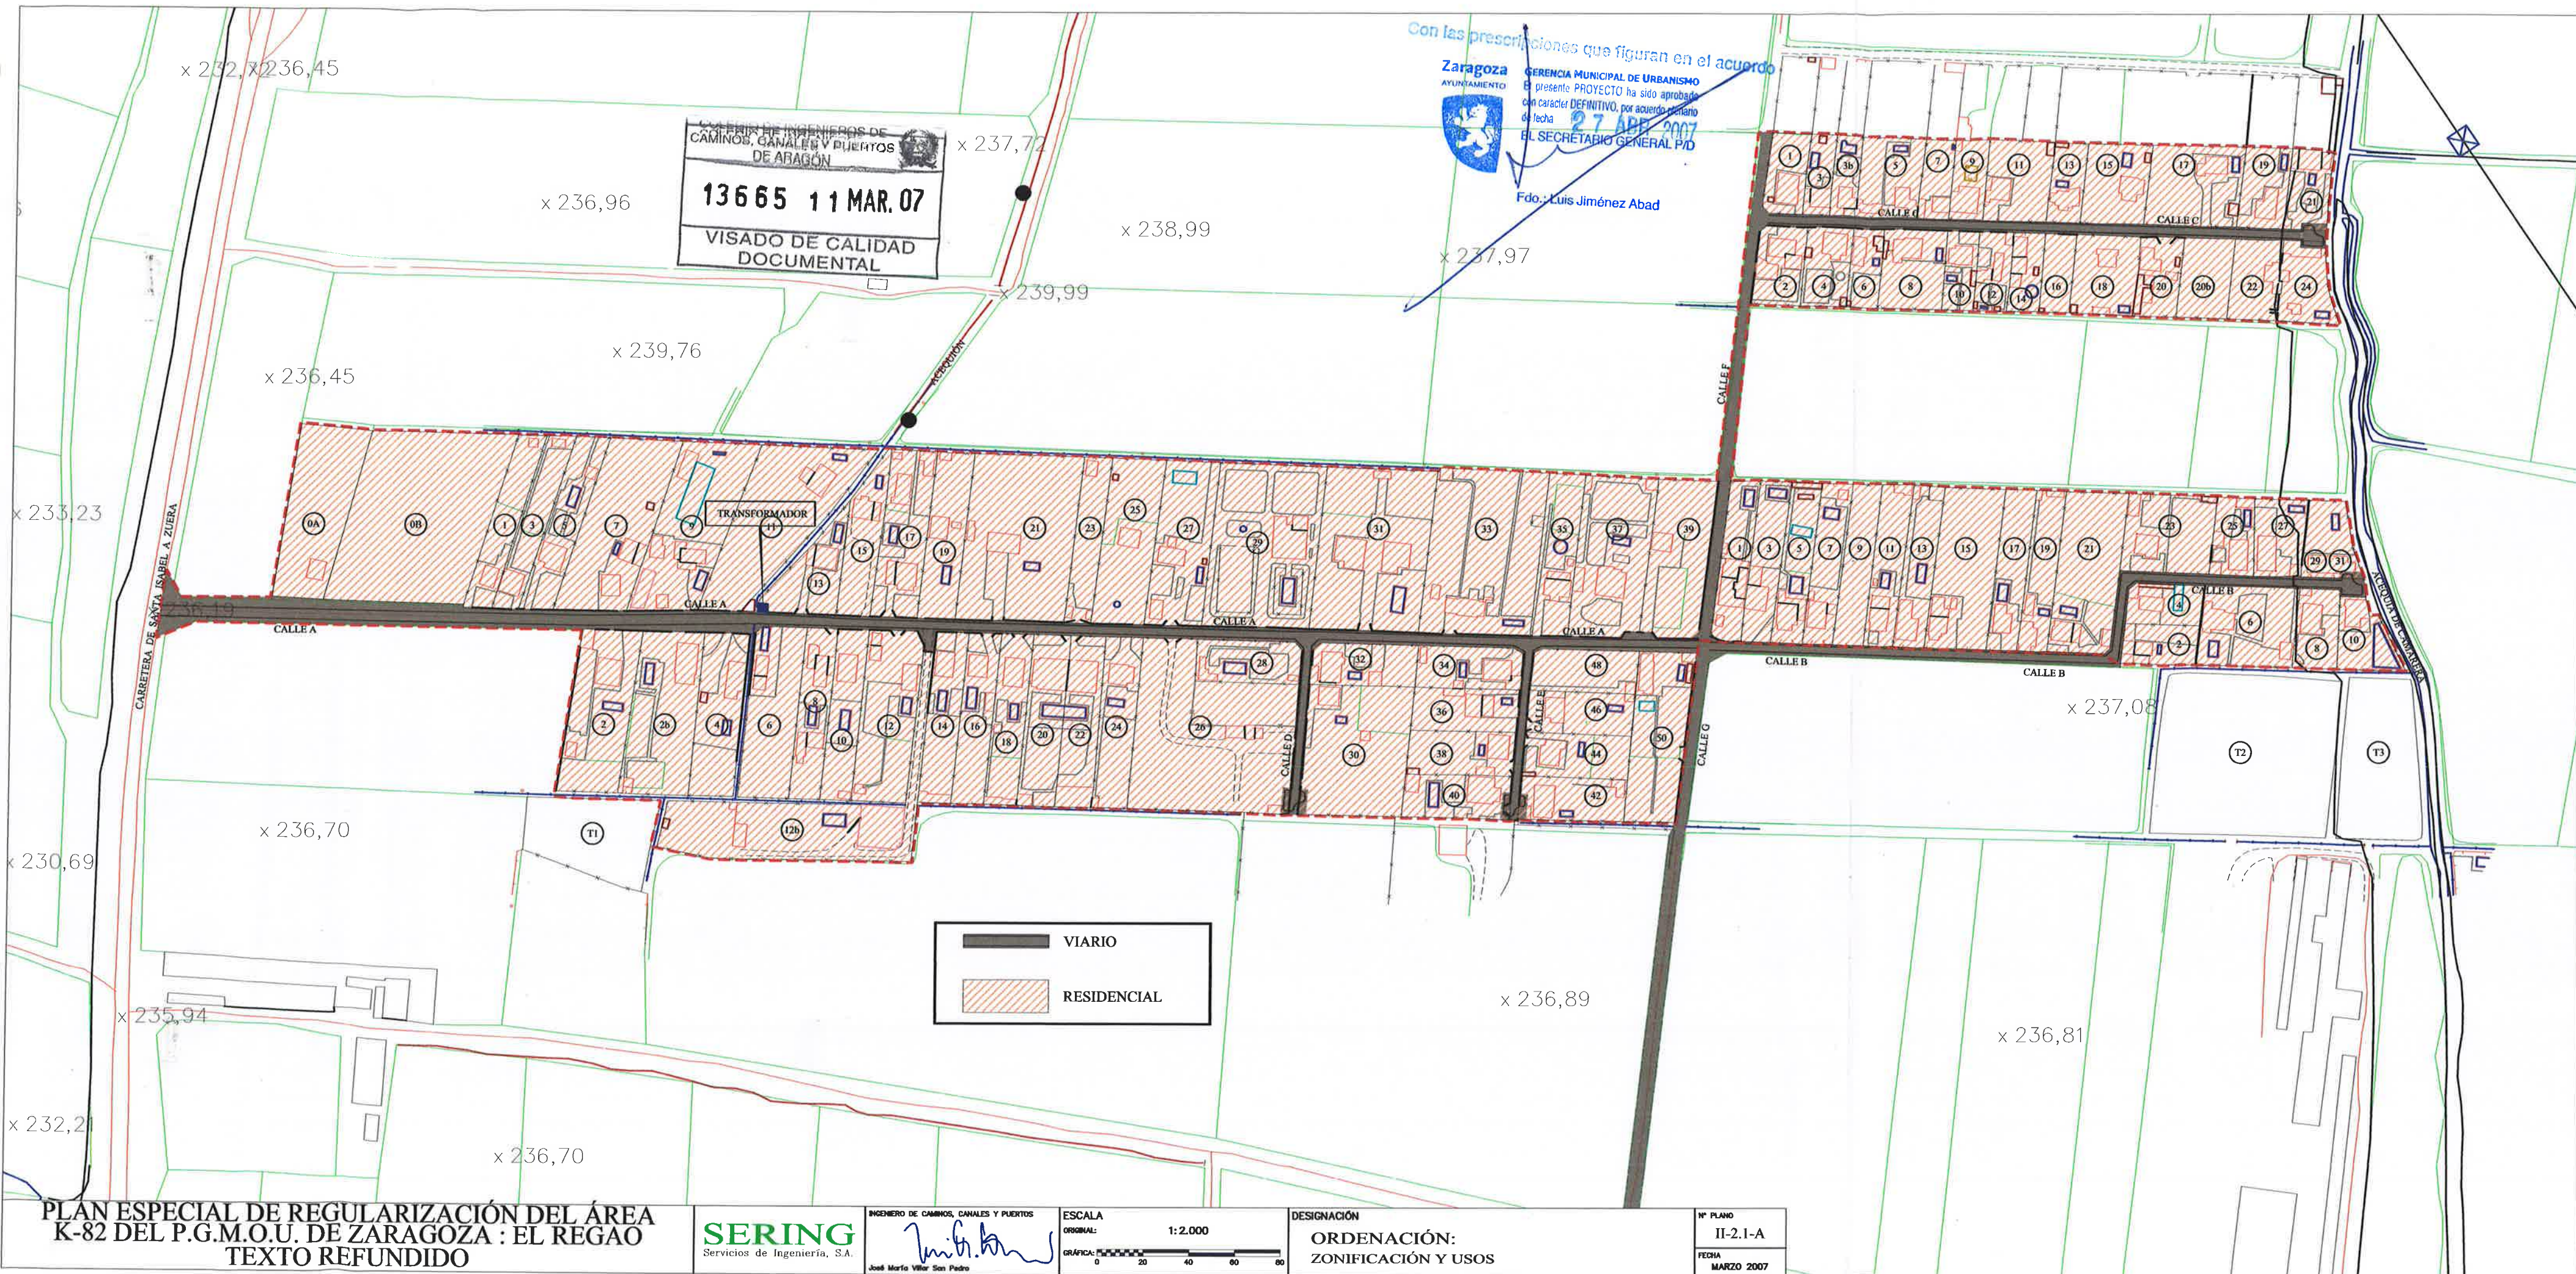

PLAN ESPECIAL DE REGULARIZACIÓN DEL ÁREA
K-82 DEL P.G.M.O.U. DE ZARAGOZA : EL REGAO
TEXTO REFUINDIDO

SERING
Servicios de Ingeniería, S.A.


INGENIERO DE CAMINOS, CANALES Y PUERTOS


ESCALA ORIGINAL: 0

ORIGINAL: 1:1.000

ORDENACIÓN:
PAVIMENTACIÓN, ALINEACIONES Y RASANTES

Nº PLANO	II-2.2-A
FECHA	MARZO 2007

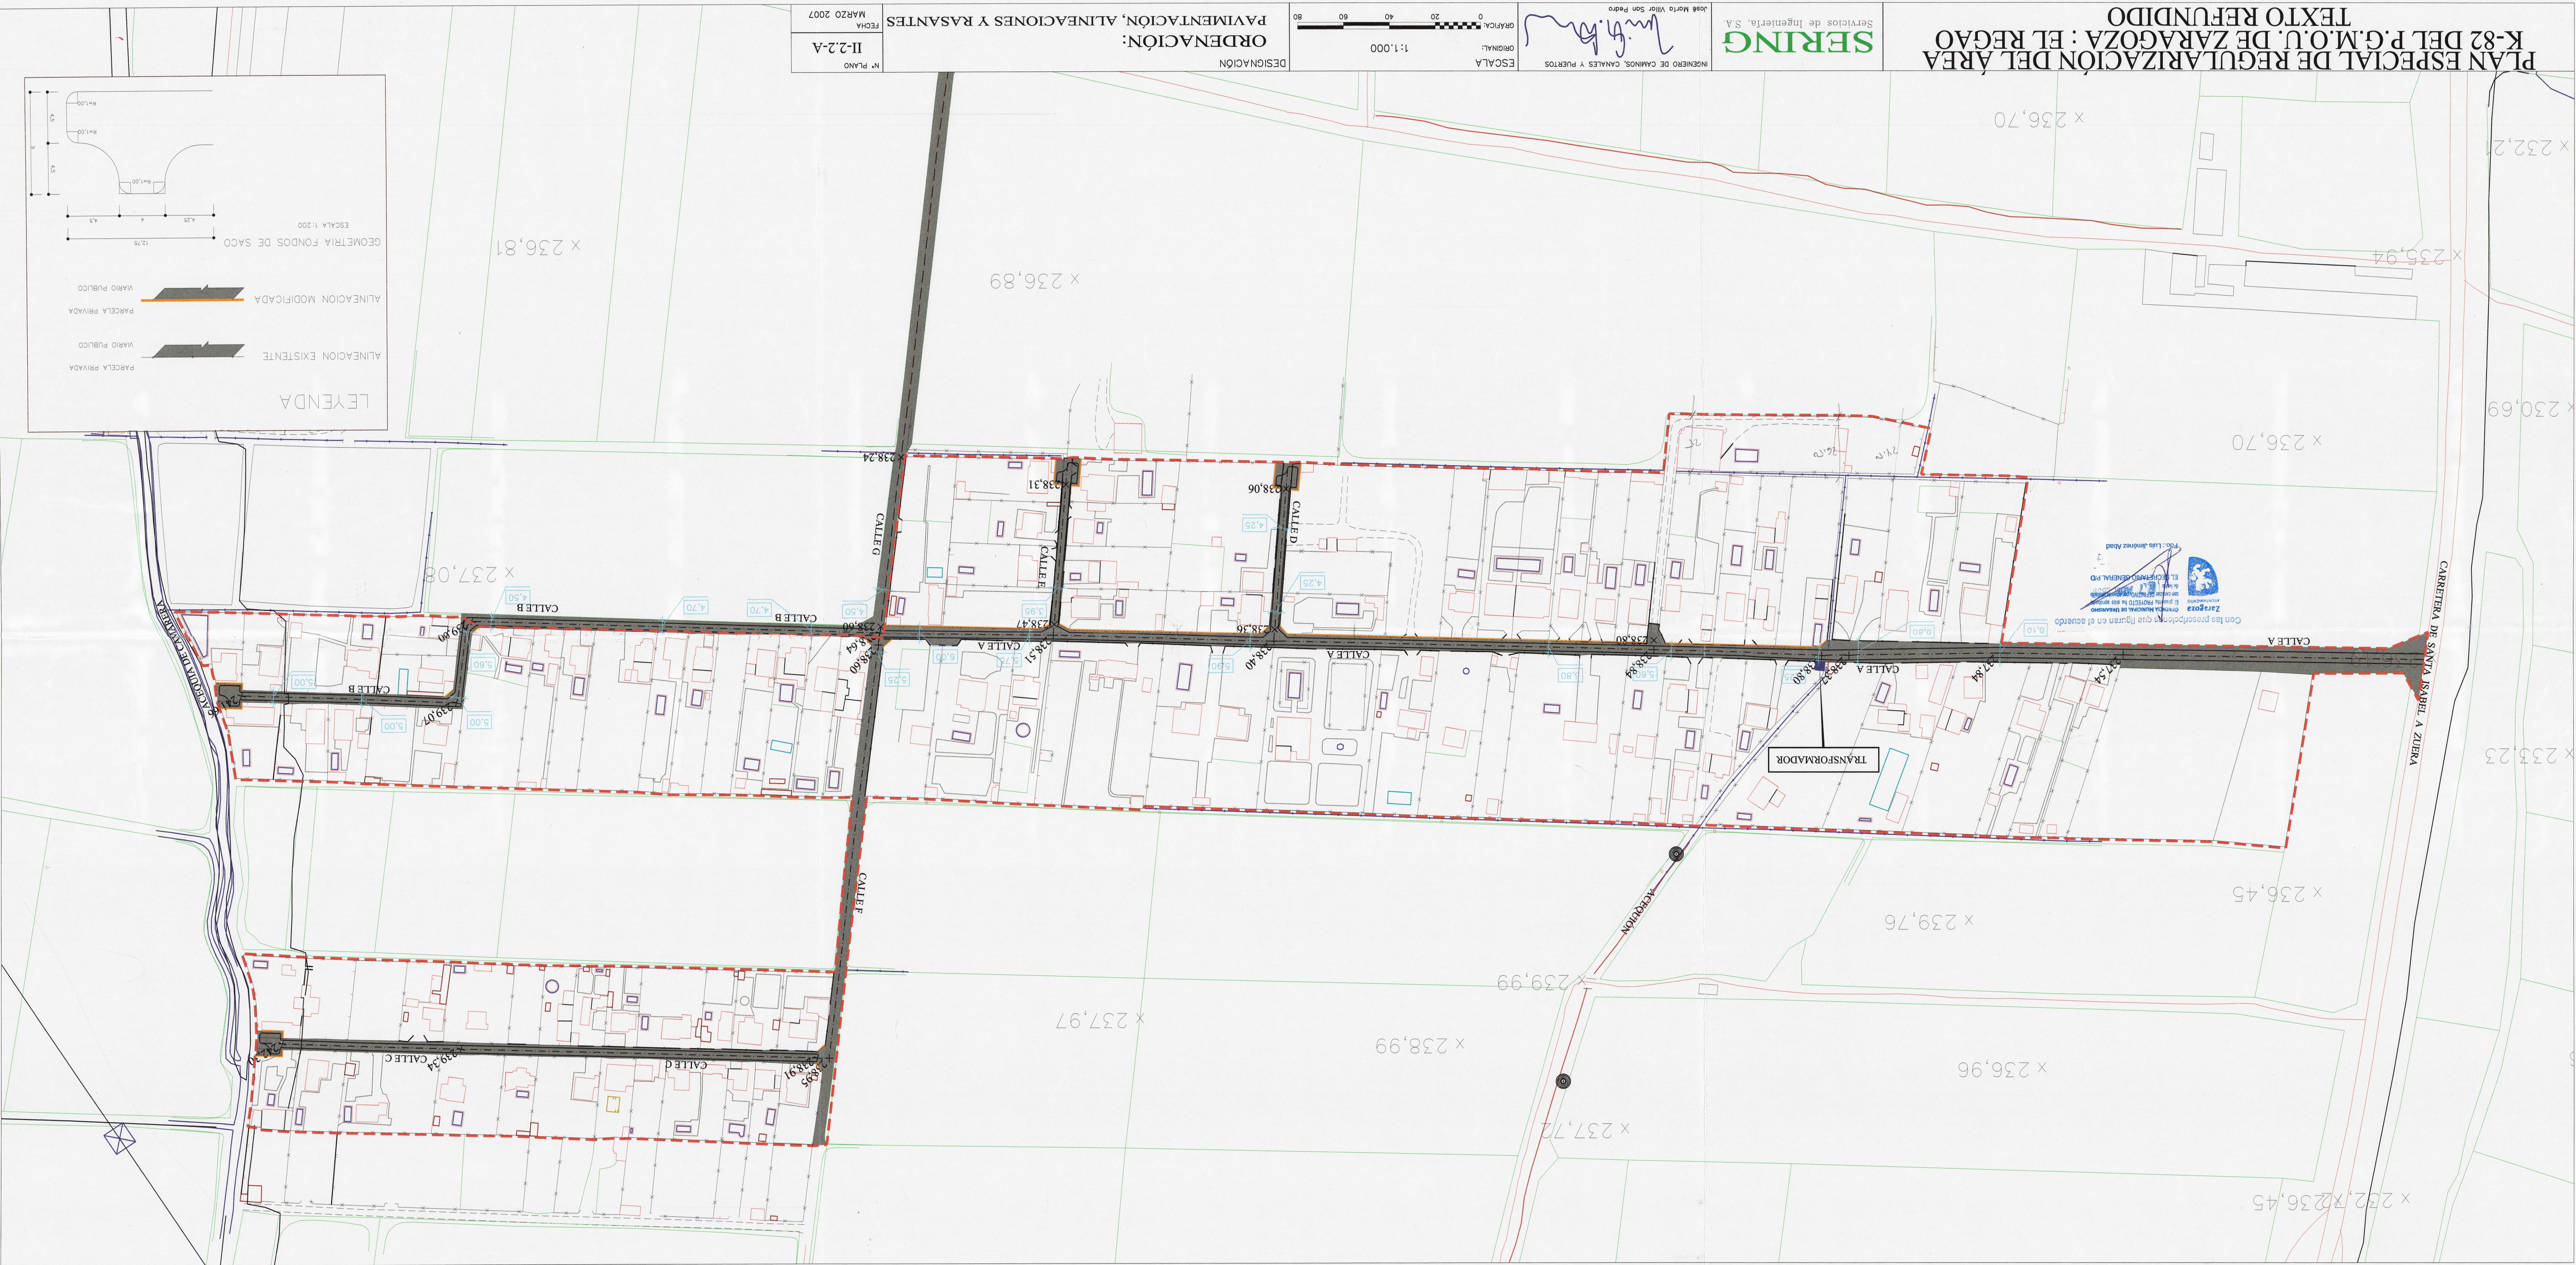

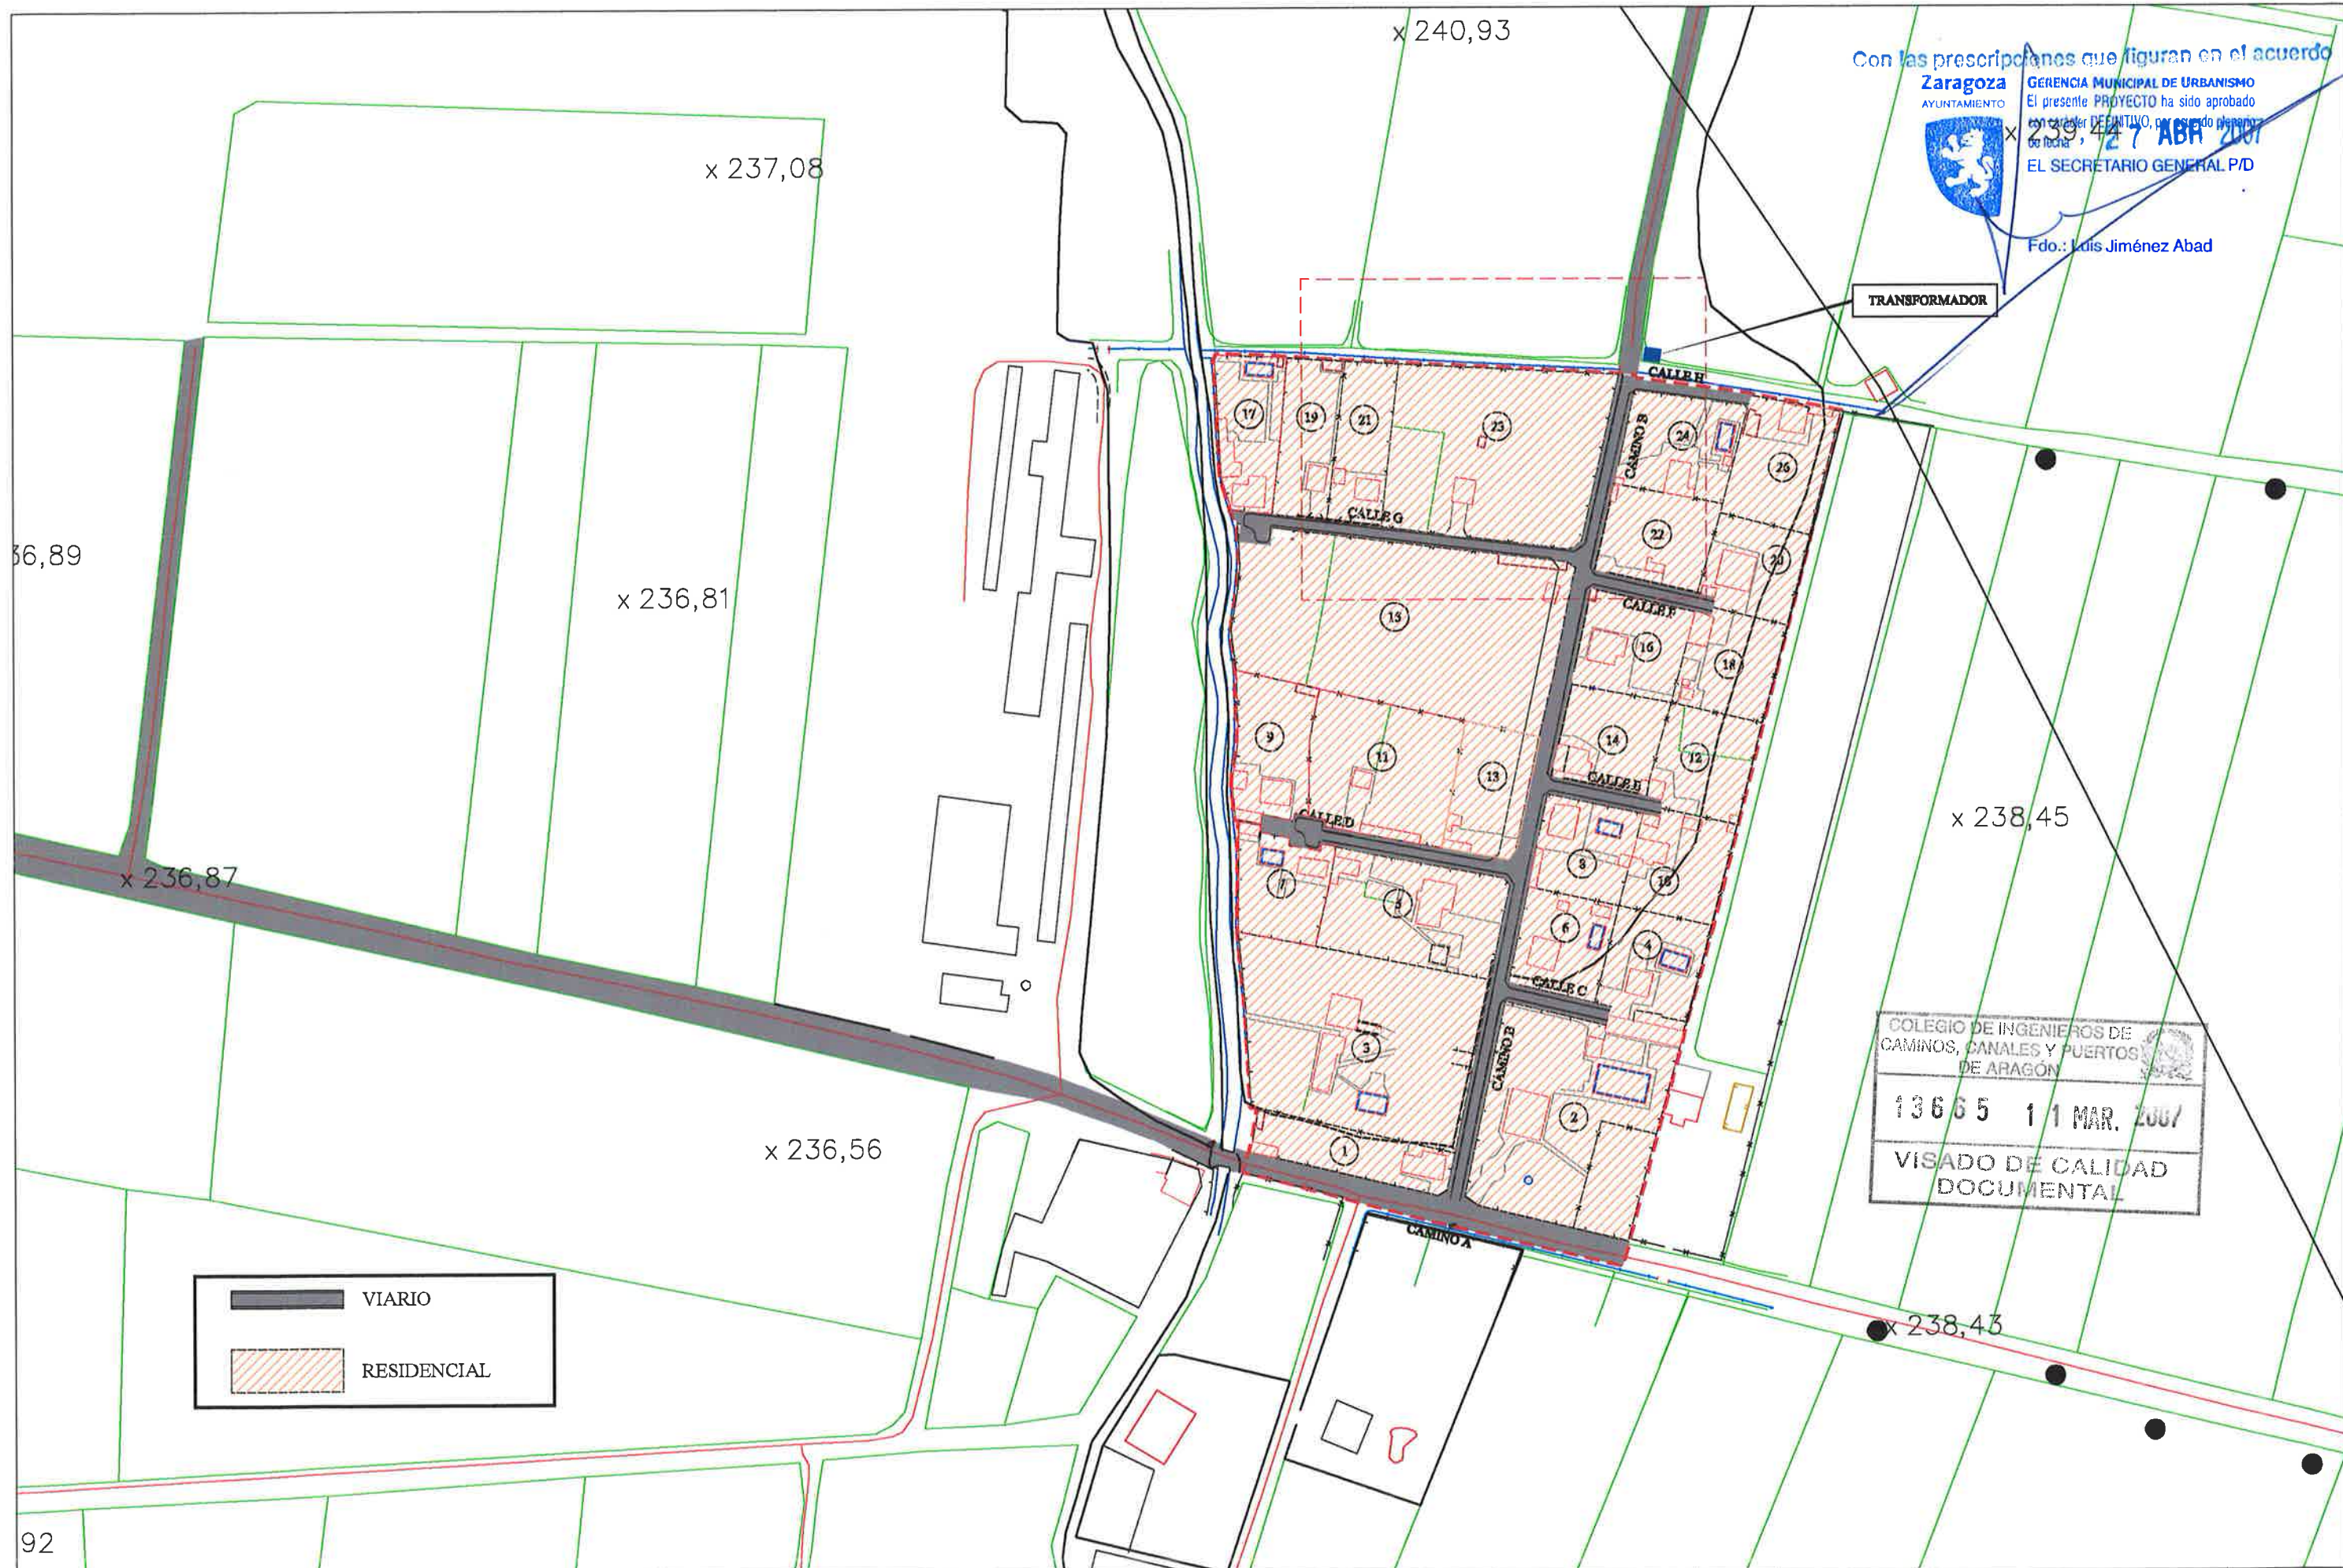

Con las prescripciones que figuran en el acuerdo
Zaragoza AYUNTAMIENTO
GERENCIA MUNICIPAL DE URBANISMO
El presente PROYECTO ha sido aprobado
con carácter DEFINITIVO, por el pleno de la corporación
de fecha 14 de MARZO de 2007
Fdo.: Luis Jiménez Abad
EL SECRETARIO GENERAL P/D

COLEGIO DE INGENIEROS DE
CAMINOS, CANALES Y PUERTOS
DE ARAGÓN
13665 11 MAR. 2007
VISADO DE CALIDAD
DOCUMENTAL

PLAN ESPECIAL DE REGULARIZACIÓN DEL ÁREA
K-82 DEL P.G.M.O.U. DE ZARAGOZA: DEHESA BOHALAR
TEXTO REFUNDIDO


SERING
Servicios de Ingeniería, S.A.

INGENIERO DE CAMINOS, CANALES Y PUERTOS
José María Villar San Pedro

ESCALA
ORIGINAL: 1:2.000
GRÁFICA: 0 20 40 60 80

DESIGNACIÓN
**ORDENACIÓN:
ZONIFICACIÓN Y USOS**

Nº PLANO
II-2.1-C
FECHA
MARZO 2007

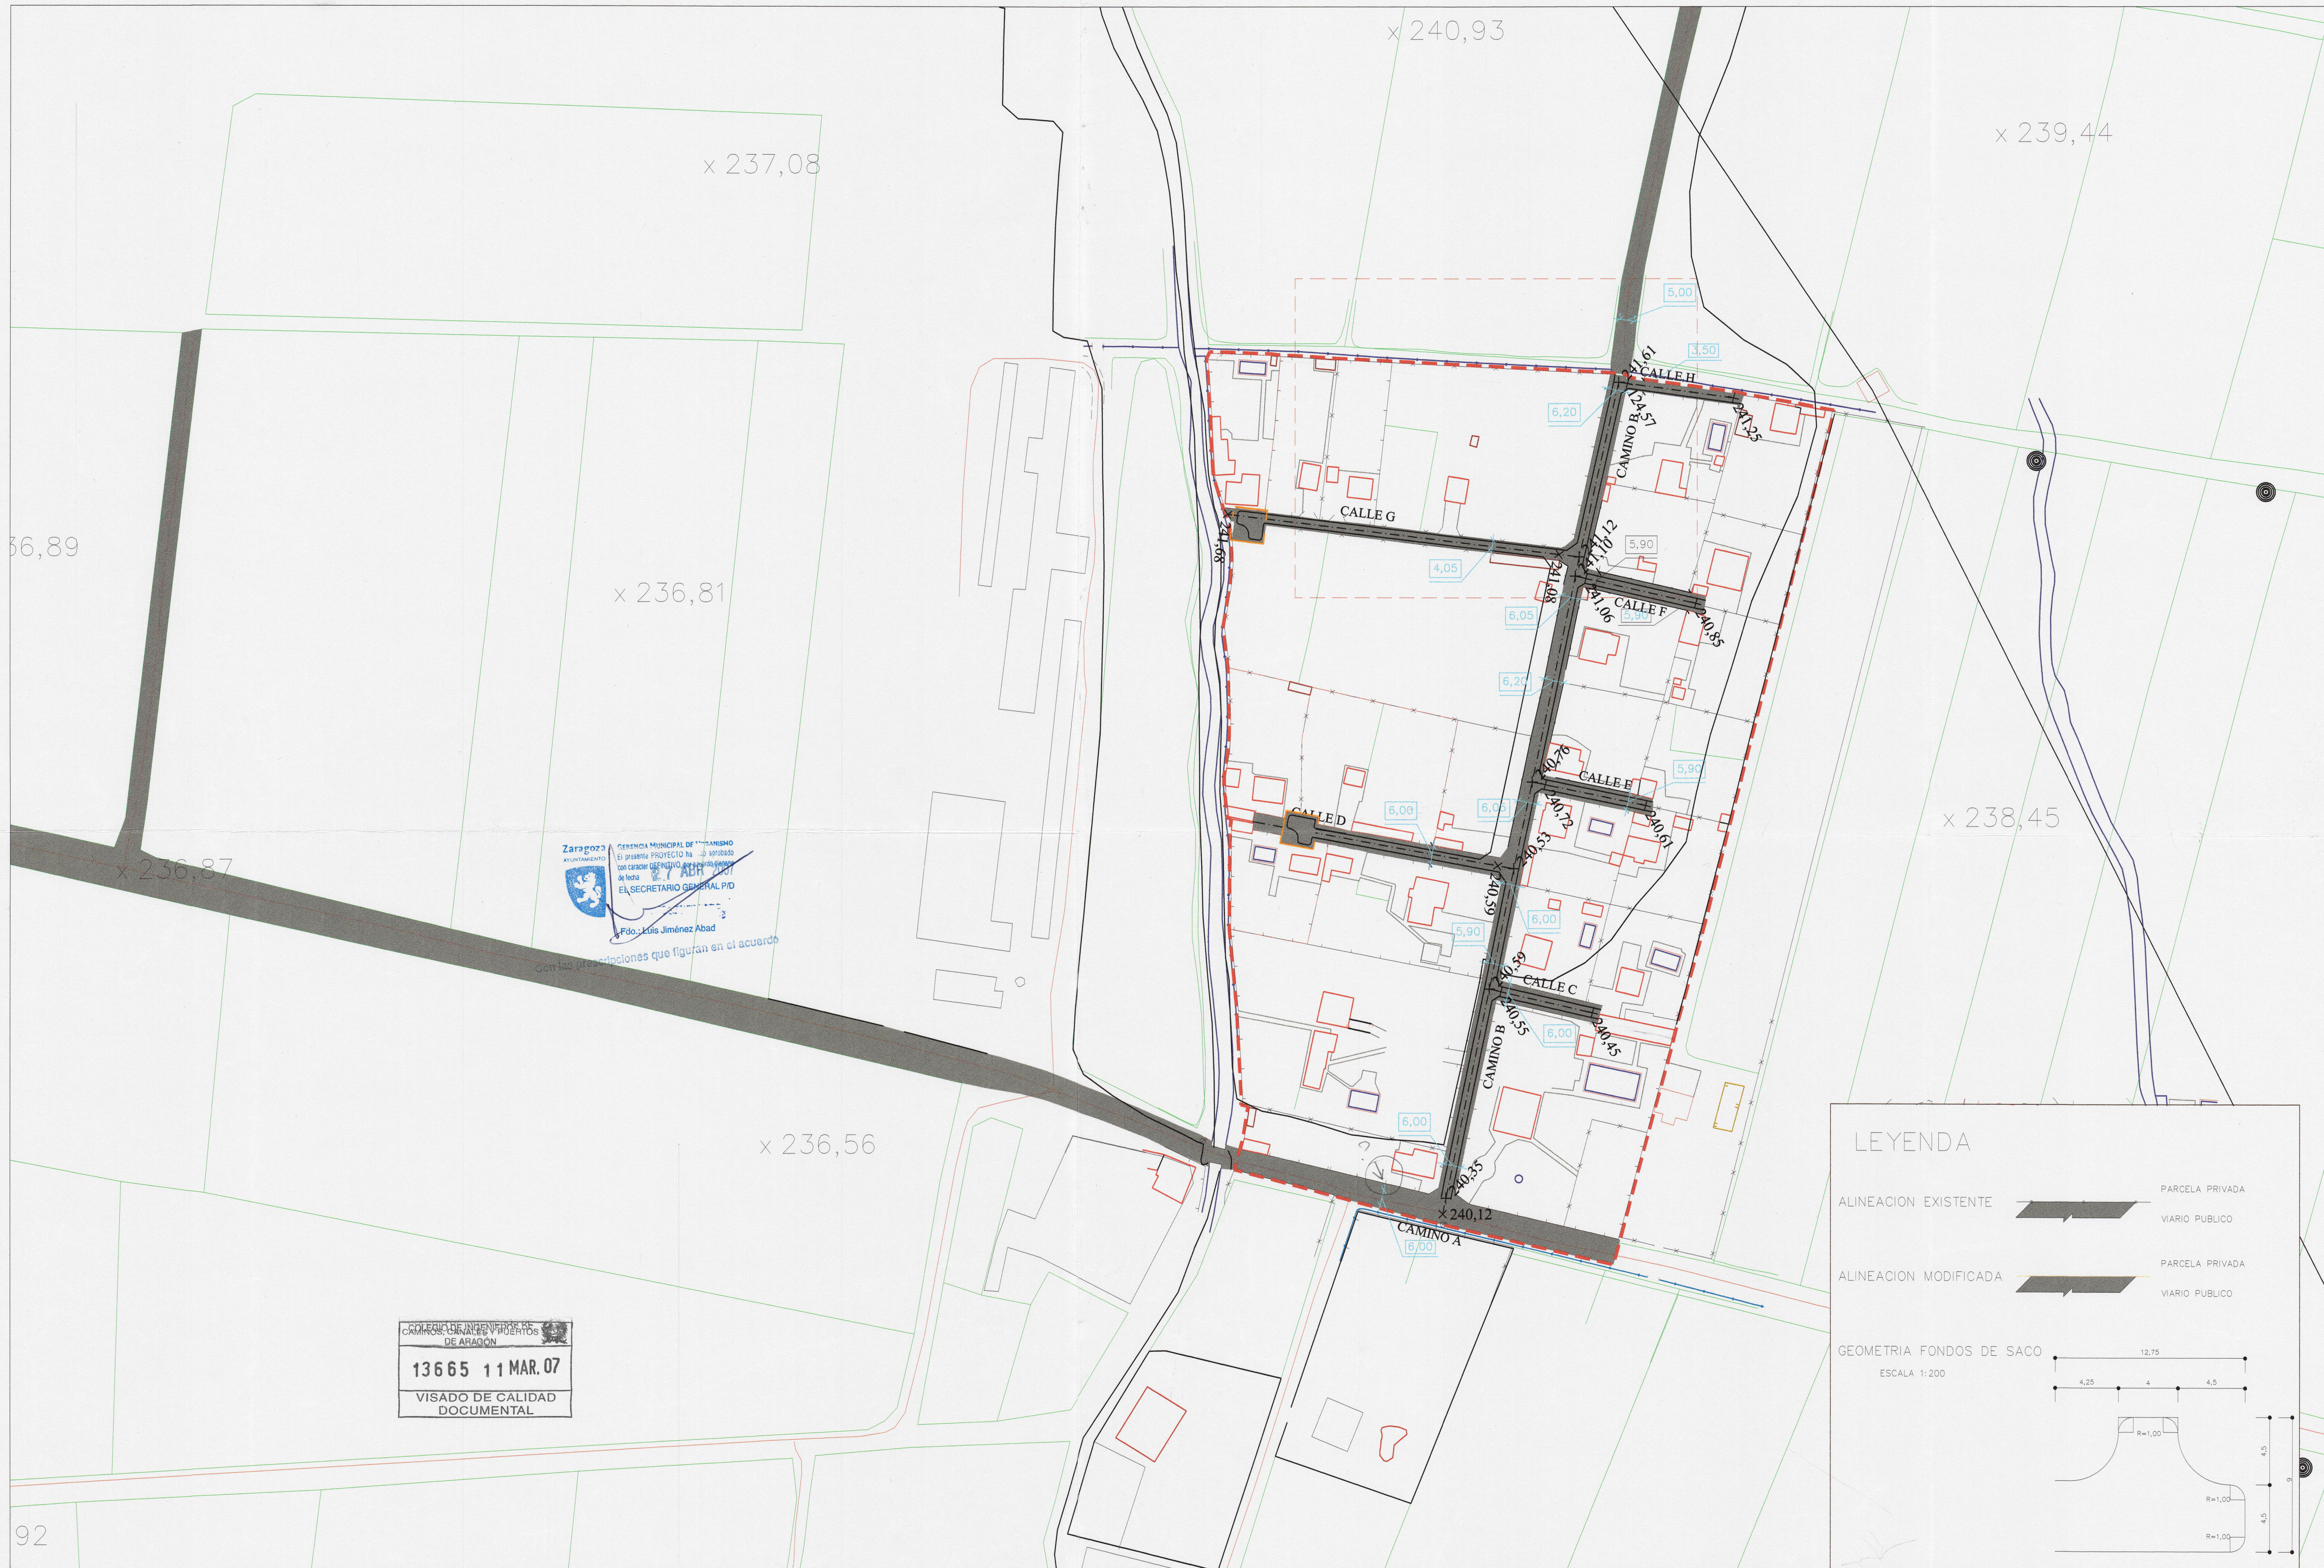

Zaragoza AYUNTAMIENTO
GERENCIA MUNICIPAL DE TERRITORIO
El presente PROYECTO ha sido aprobado
con carácter definitivo, por el Sr. Concejal
de Urbanismo, Sr. J. L. ALBA, en su calidad de
EL SECRETARIO GENERAL PID
Fdo. Luis Jiménez Abad
Con las prescripciones que figuran en el acuerdo

COLEGIO DE INGENIEROS DE
CAMINOS, CANALES Y PUERTOS
DE ARAQON
13665 11 MAR. 07
VISADO DE CALIDAD
DOCUMENTAL

LEYENDA

ALINEACION EXISTENTE PARCELA PRIVADA
VIARIO PUBLICO

ALINEACION MODIFICADA PARCELA PRIVADA
VIARIO PUBLICO

GEOMETRIA FONDOS DE SACO
ESCALA 1:200

PLAN ESPECIAL DE REGULARIZACIÓN DEL ÁREA
K-82 DEL P.G.M.O.U. DE ZARAGOZA: DEHESA BOHALAR
TEXTO REFUNDIDO

SERING
Servicios de Ingeniería, S.A.


INGENIERO DE CAMINOS, CANALES Y PUERTOS

José María Villar San Pedro

ESCALA
ORIGINAL: 1:1.000
GRÁFICA:

DESIGNACIÓN
ORDENACIÓN:
PAVIMENTACIÓN, ALINEACIONES Y RASANTES

Nº PLANO
II-2.2-C
FECHA
MARZO 2007

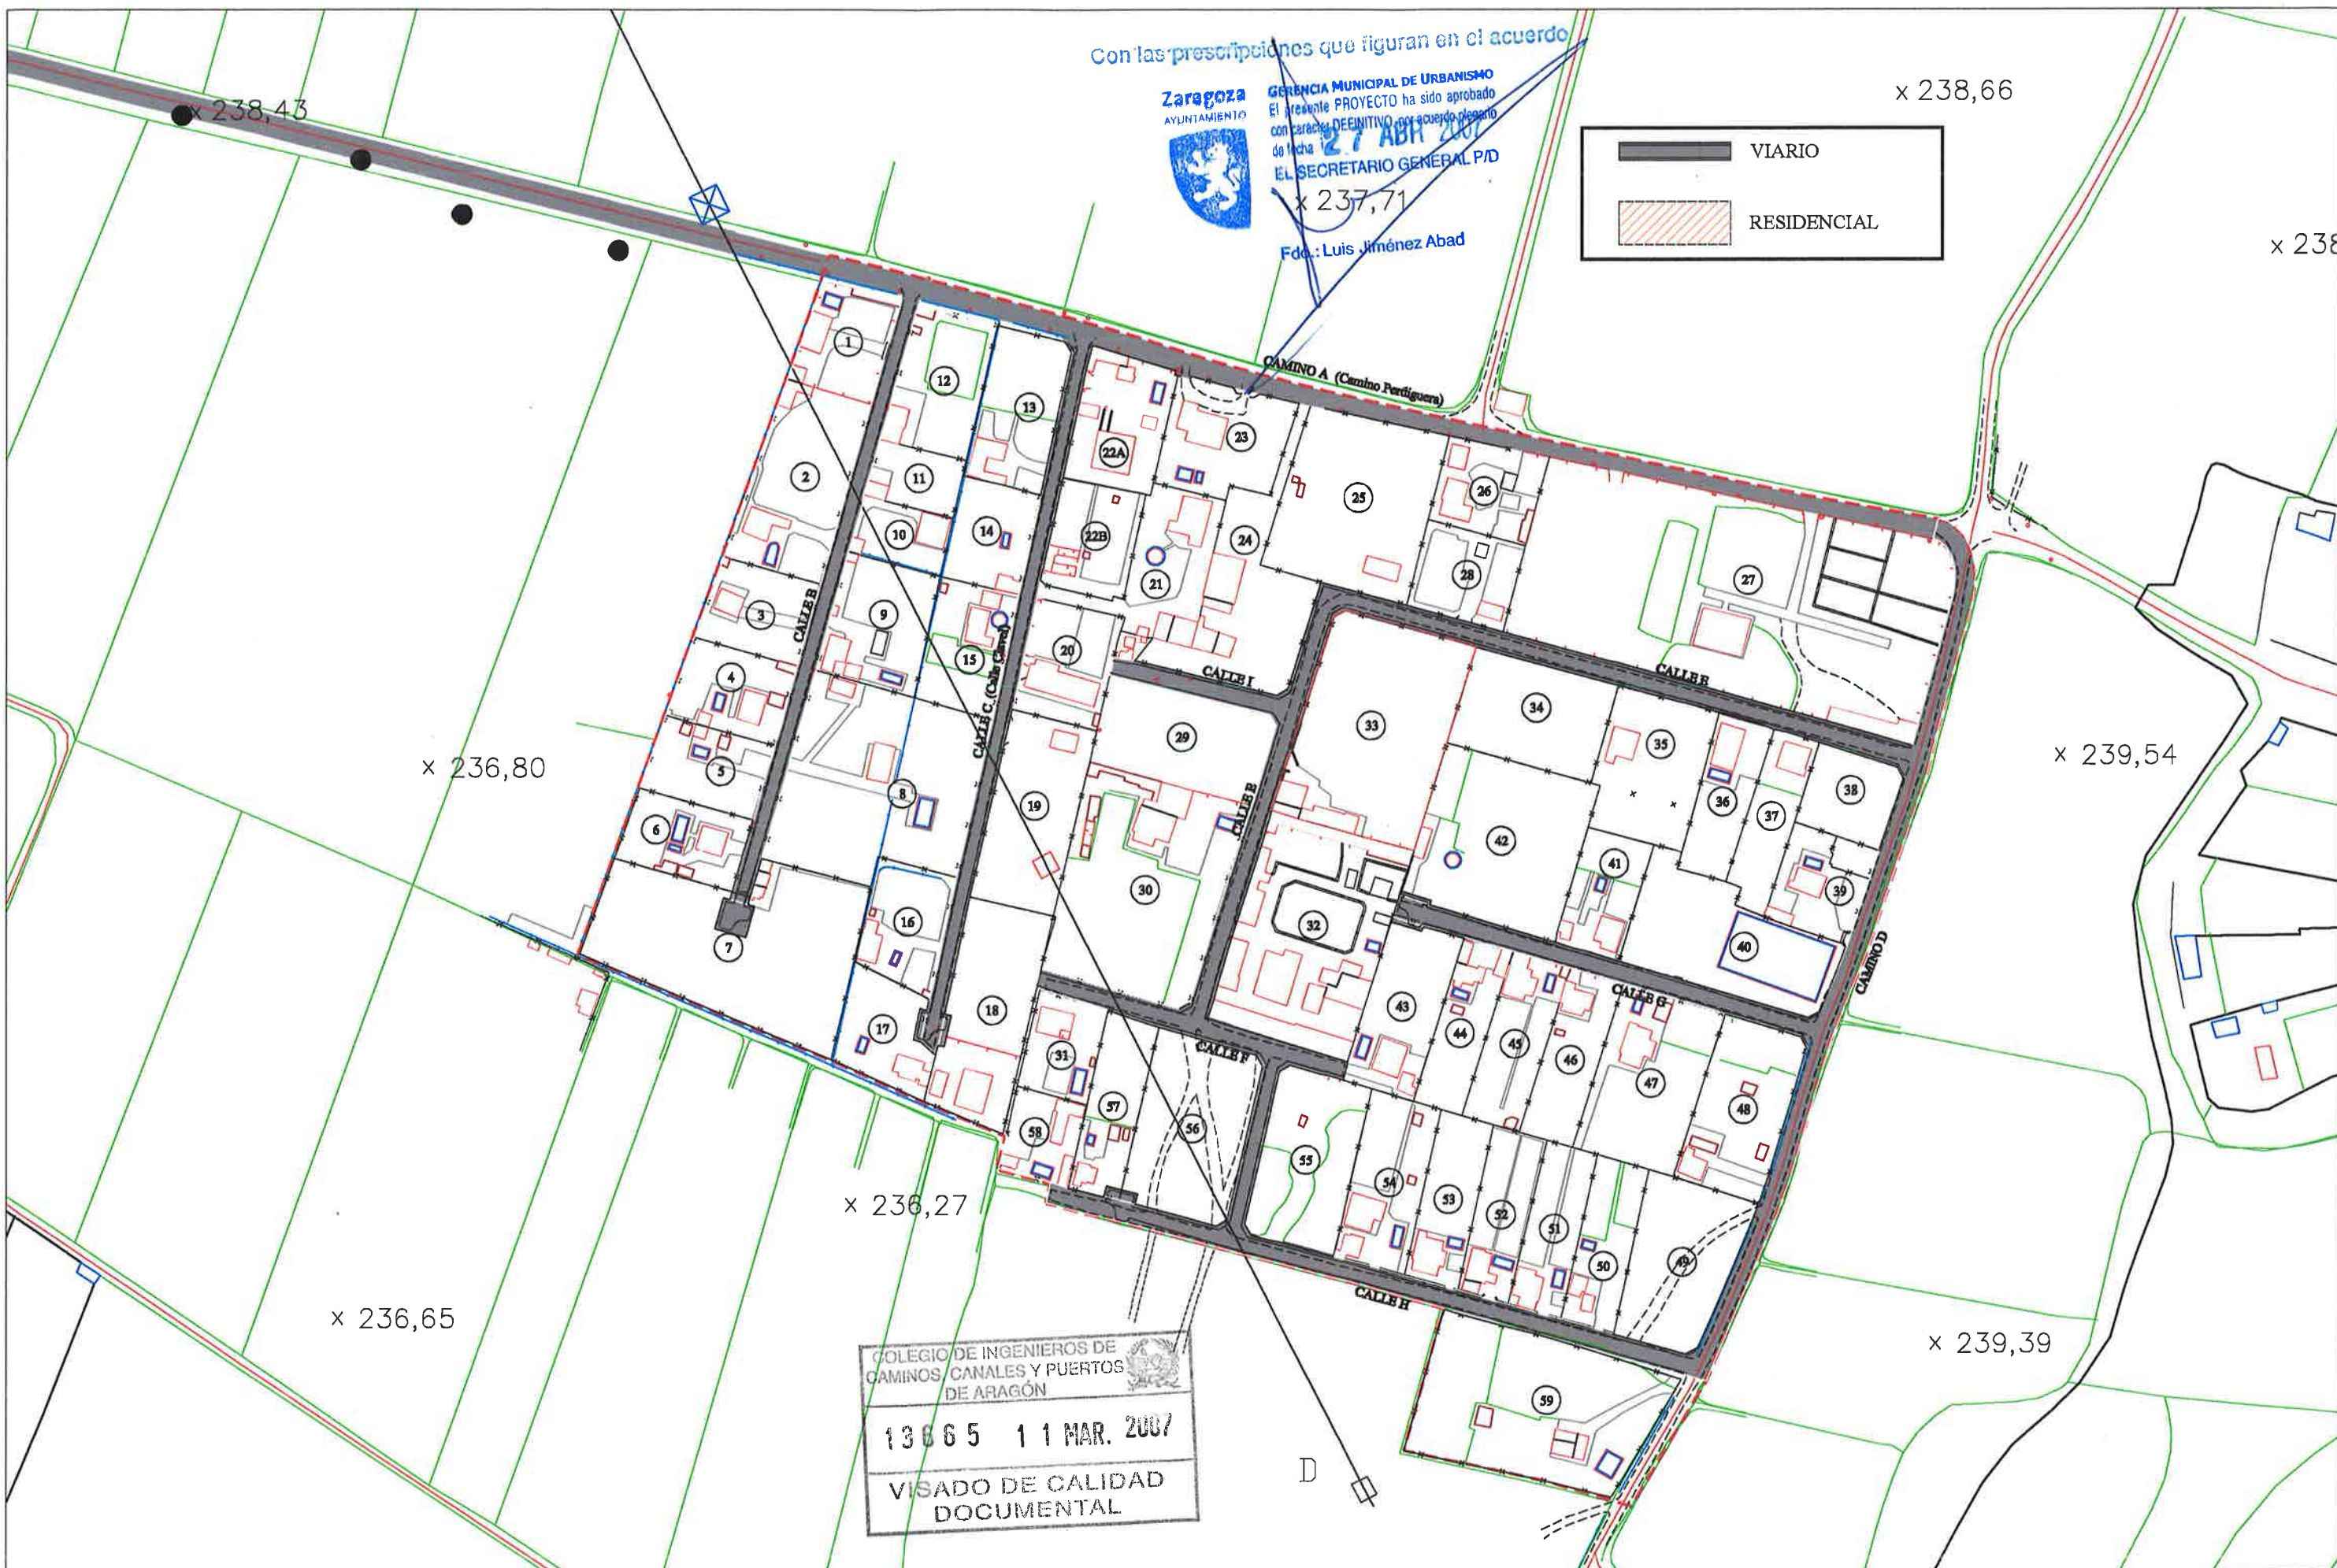

PLAN ESPECIAL DE REGULARIZACIÓN DEL ÁREA
K-82 DEL P.G.M.O.U. DE ZARAGOZA: LOS ROSALES
TEXTO REFUNDIDO


SERING
Servicios de Ingeniería, S.A.

INGENIERO DE CAMINOS, CANALES Y PUERTOS
José María Villar San Pedro
José María Villar San Pedro

ESCALA
ORIGINAL: 1:2.000
GRÁFICA: 0 20 40 60 80

DESIGNACIÓN
**ORDENACIÓN:
ZONIFICACIÓN Y USOS**

Nº PLANO
II-2.1-D
FECHA
MARZO 2007

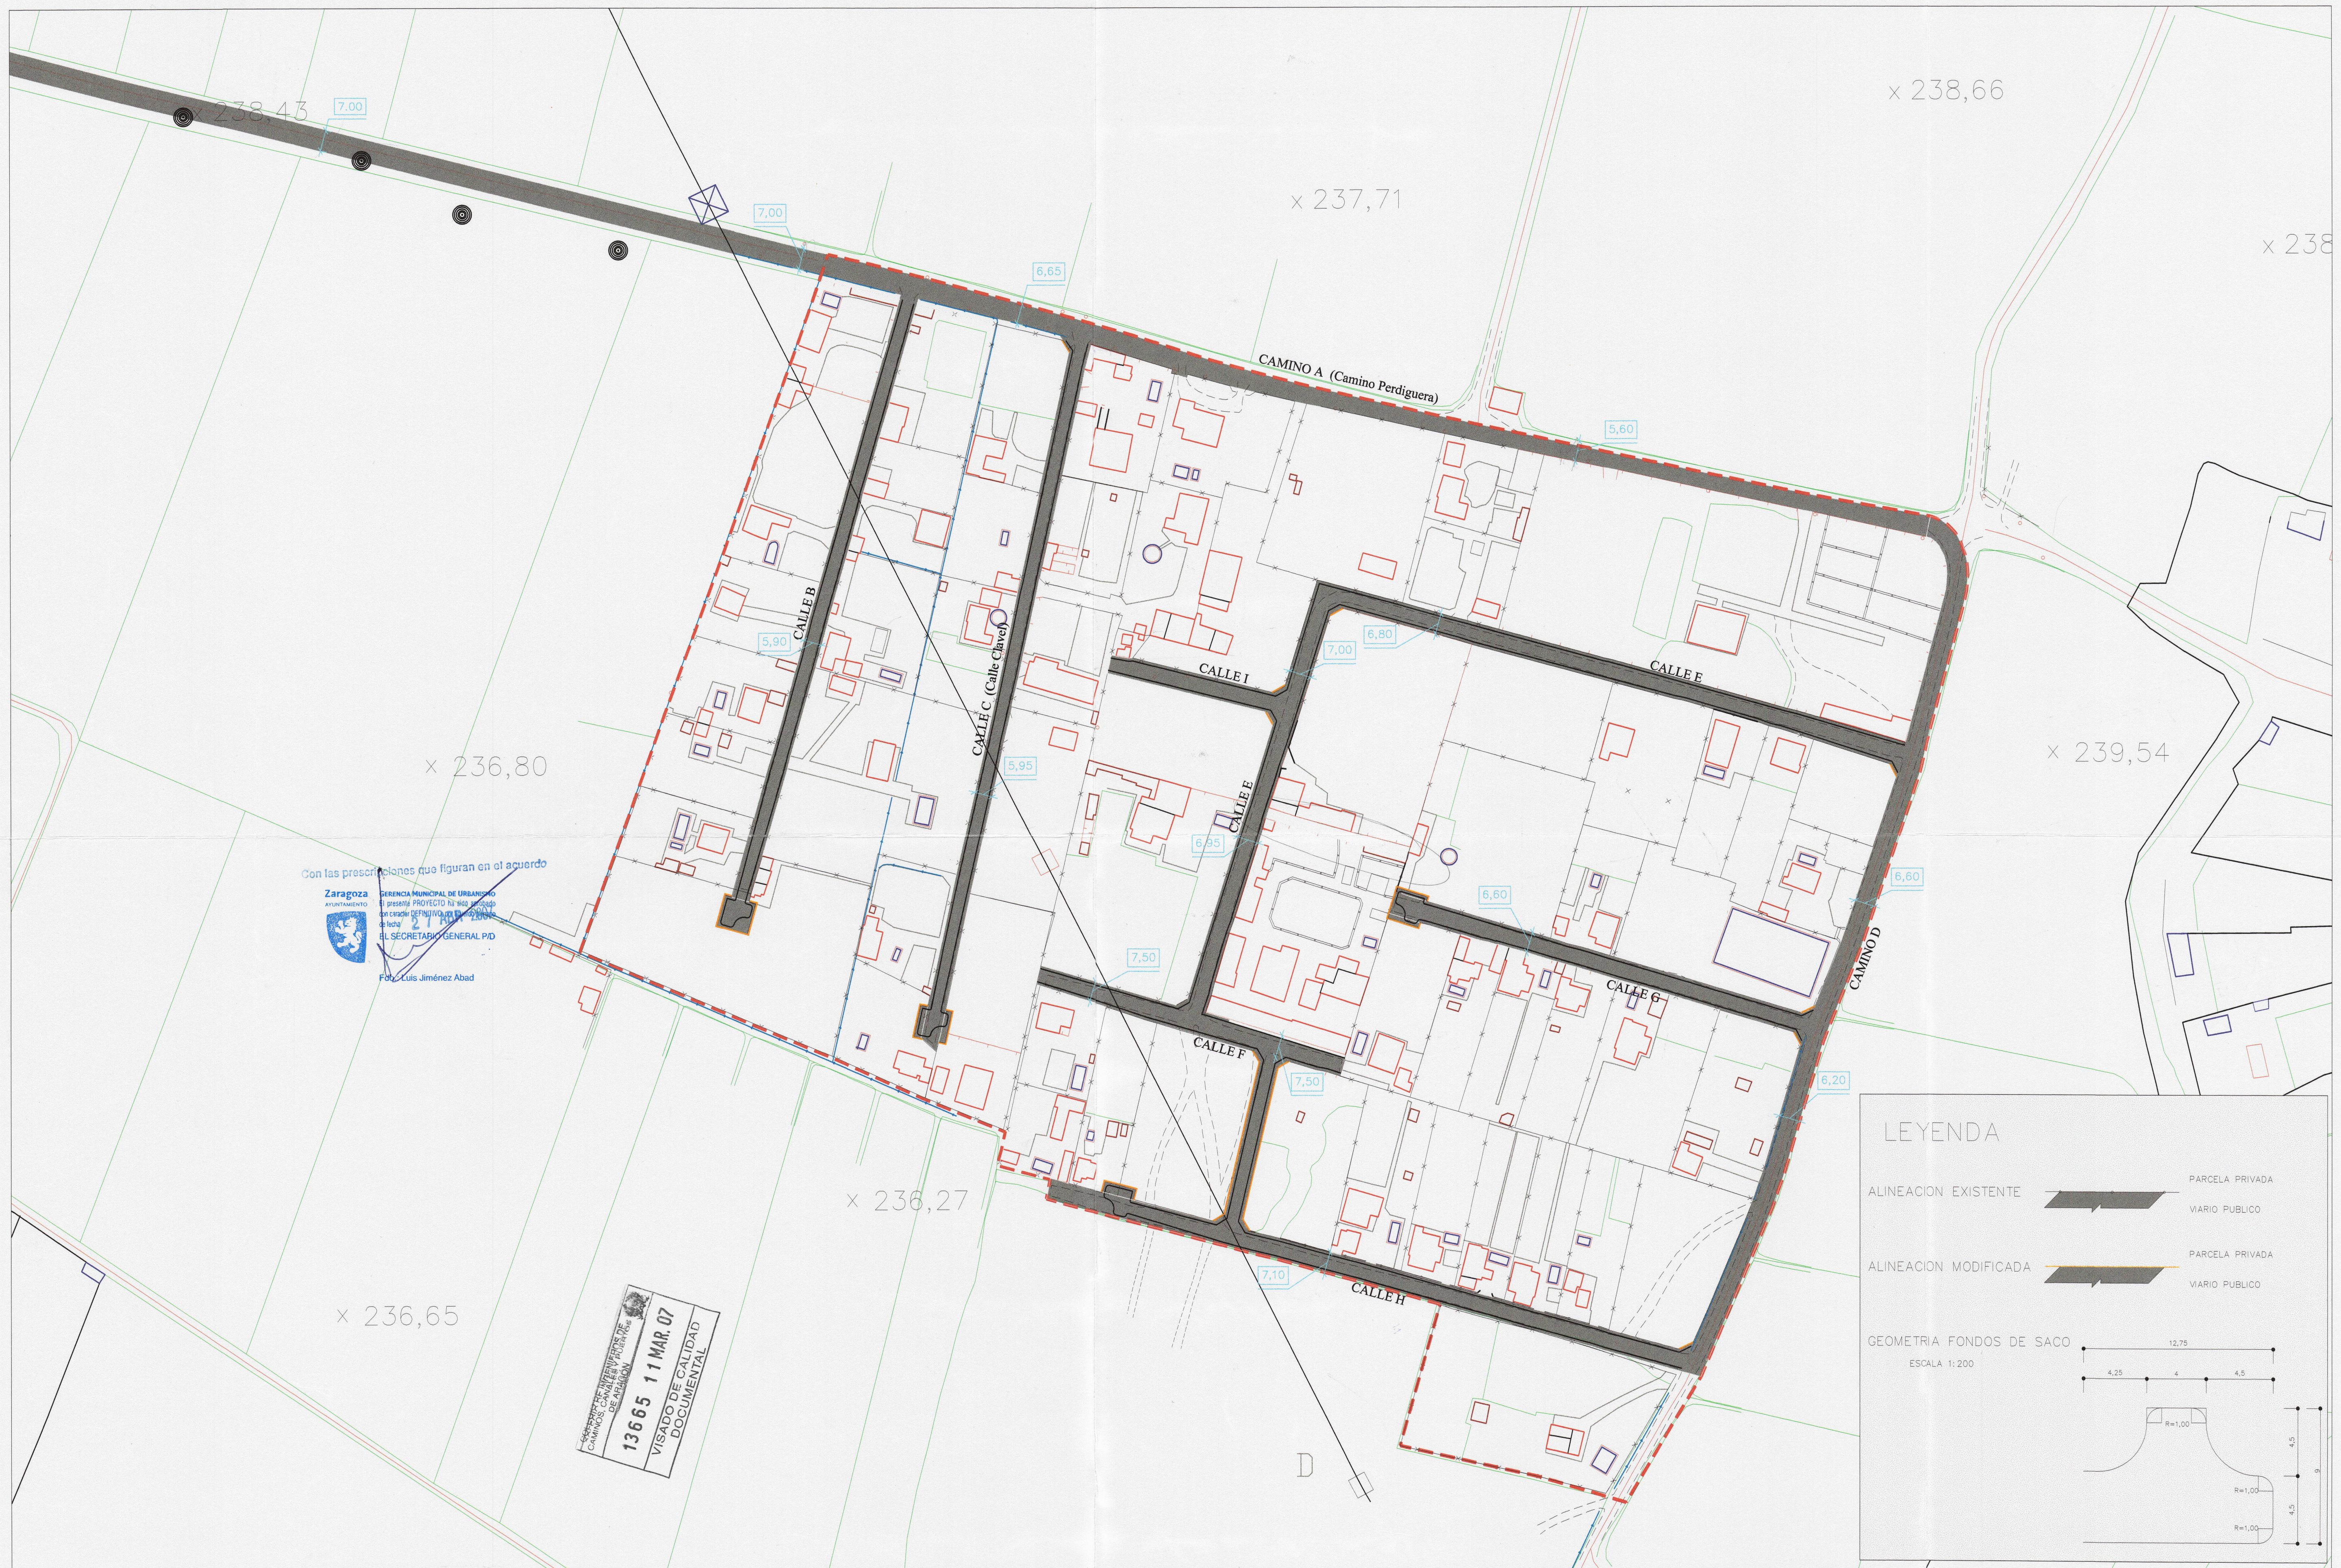

Con las prescripciones que figuran en el acuerdo

Zaragoza
AYUNTAMIENTO


GERENCIA MUNICIPAL DE URBANISMO
El presente PROYECTO ha sido aprobado en sesión DEFINITIVA, celebrada el día 27 de MARZO de 2007, por el SECRETARIO GENERAL PID

Fco. Luis Jiménez Abad

SEMPRE PRESENCIA DE
CAMINO A (Camino Perdiguera)

13665 11 MAR. 07

VISADO DE CALIDAD
DOCUMENTAL

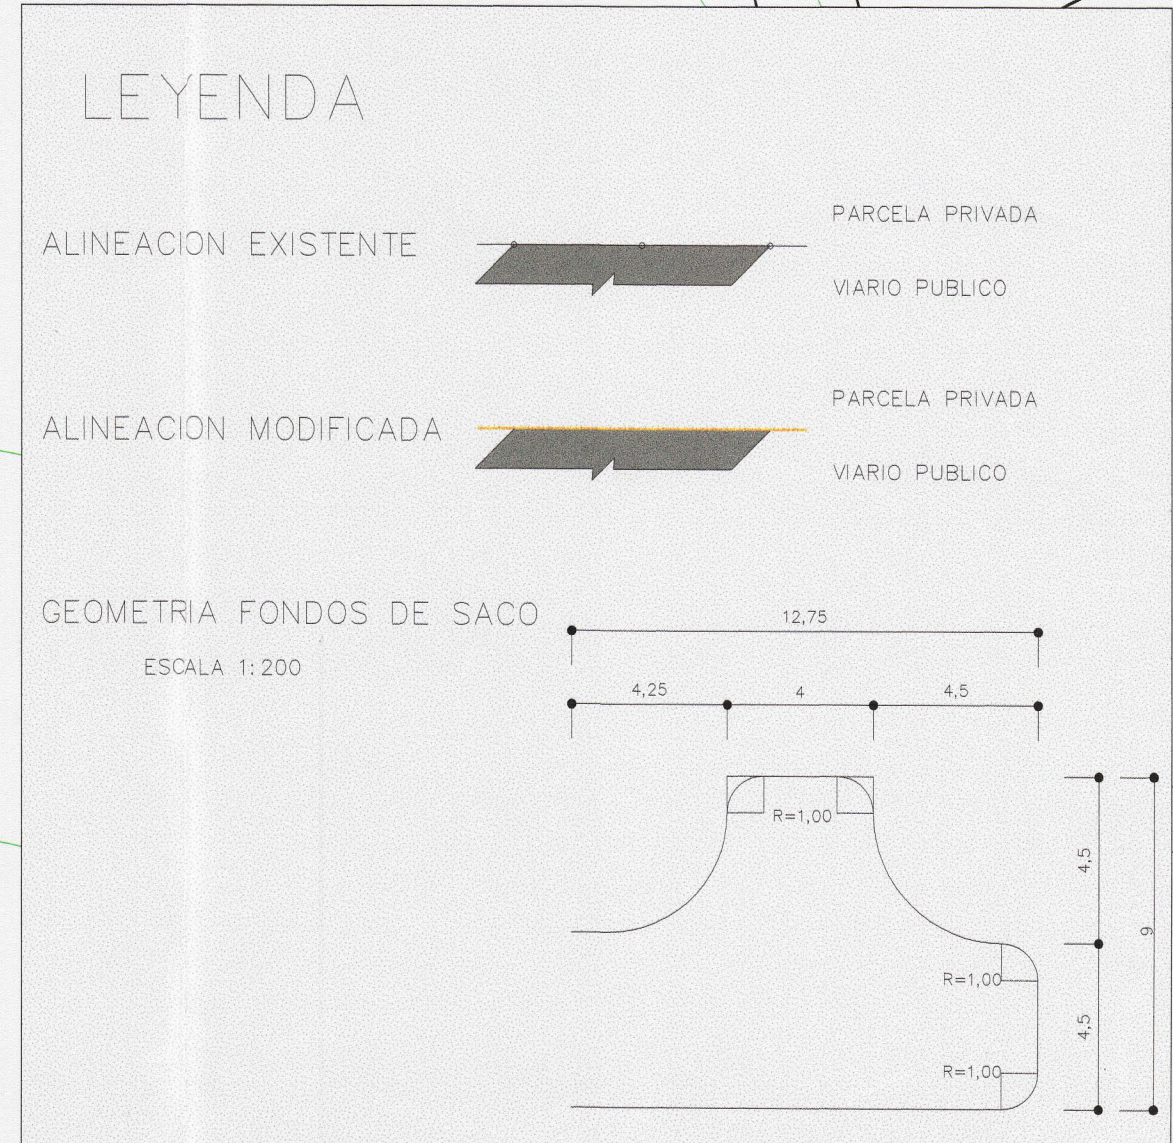

**PLAN ESPECIAL DE REGULARIZACIÓN DEL ÁREA
K-82 DEL P.G.M.O.U. DE ZARAGOZA: LOS ROSALES
TEXTO REFUNDIDO**

SERING
Servicios de Ingeniería, S.A.

INGENIERO DE CAMINOS, CANALES Y PUERTOS

Jose María Villar San Pedro

José María Villar San Pedro

ESCALA
ORIGINAL: 1:1.000


GRÁFICA: 0 20 40 60 80

DESIGNACIÓN

**ORDENACIÓN:
PAVIMENTACIÓN, ALINEACIONES Y RASANTES**

Nº PLANO
II-2.2-D

FECHA
MARZO 2007

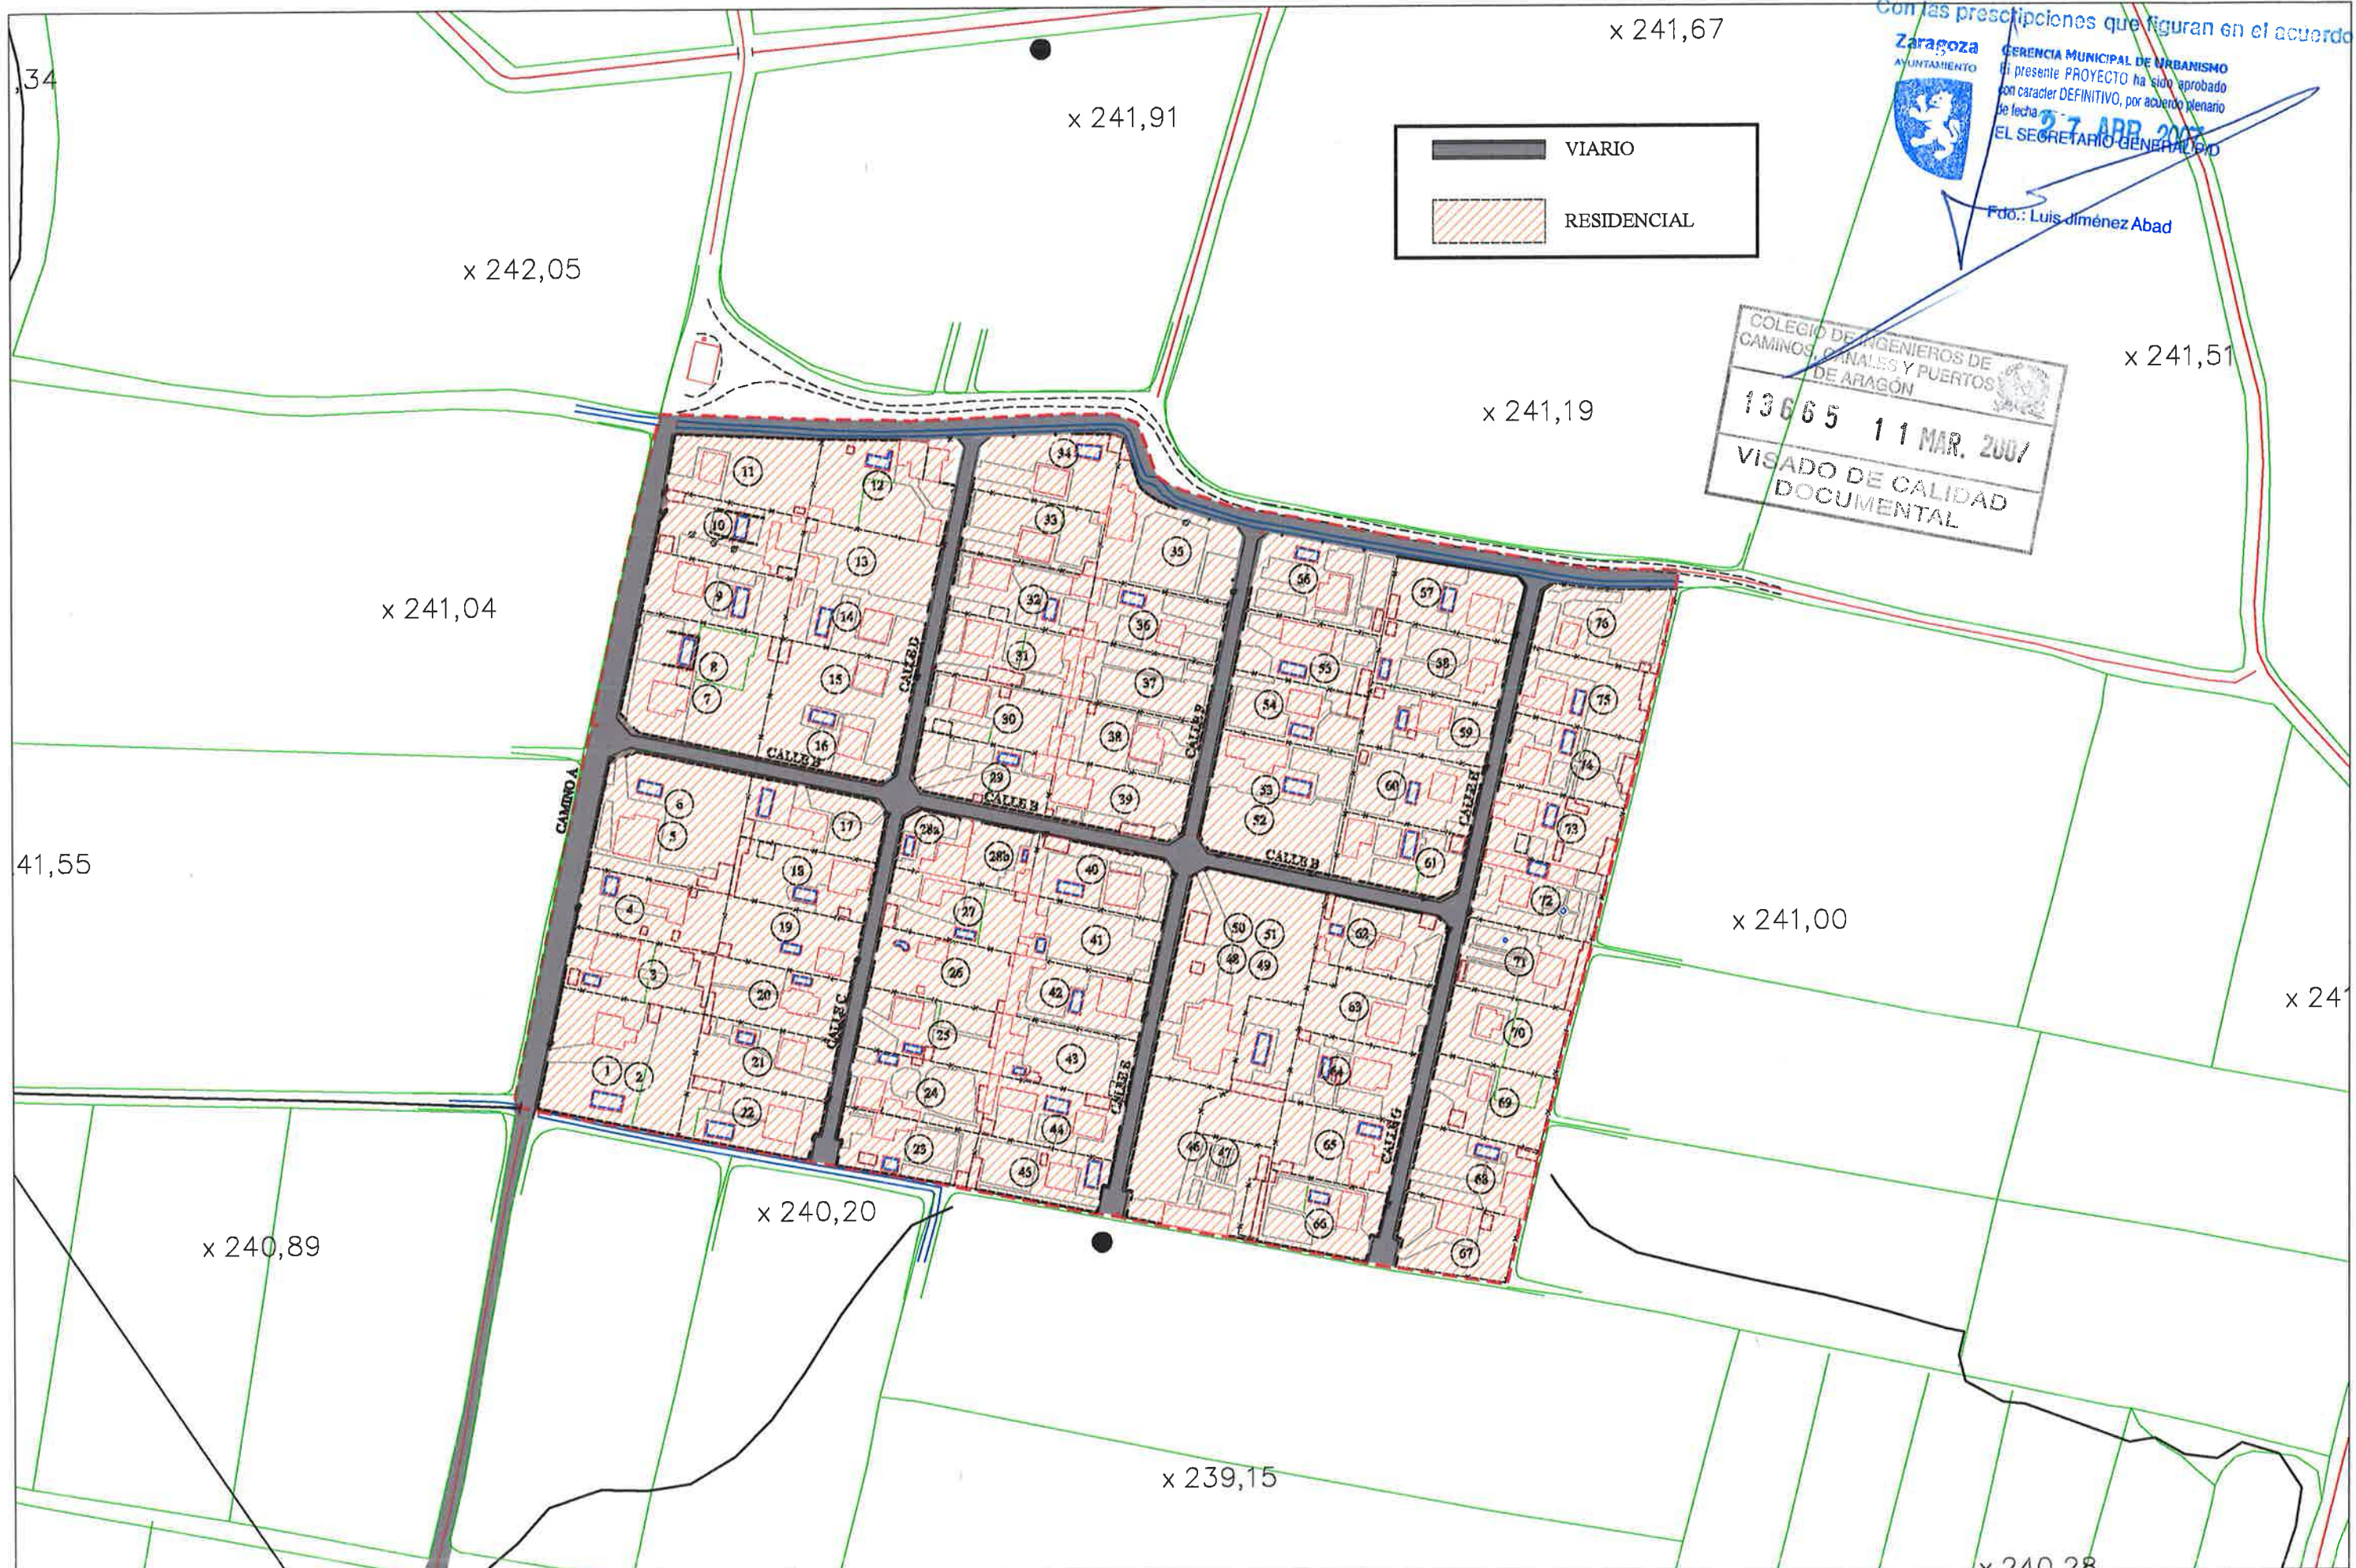

Con las prescripciones que figuran en el acuerdo

Zaragoza
AYUNTAMIENTO

GERENCIA MUNICIPAL DE URBANISMO
El presente PROYECTO ha sido aprobado
con carácter DEFINITIVO, por acuerdo plenario
de fecha 27 APR 2007
EL SECRETARIO GENERAL D.D.

Fdo.: Luis Jiménez Abad

COLEGIO DE INGENIEROS DE
CAMINOS, CANALES Y PUERTOS
DE ARAGÓN

13665 11 MAR. 2007

VISADO DE CALIDAD
DOCUMENTAL

**PLAN ESPECIAL DE REGULARIZACIÓN DEL ÁREA
K-82 DEL P.G.M.O.U. DE ZARAGOZA: LOS GUARALES 2
TEXTO REFUNDIDO**

SERING
Servicios de Ingeniería, S.A.

INGENIERO DE CAMINOS, CANALES Y PUERTOS


Jose Maria Villar San Pedro

Jose Maria Villar San Pedro

ESCALA
ORIGINAL: 1:2.000
GRÁFICA: 0 20 40 60 80

DESIGNACIÓN
**ORDENACIÓN:
ZONIFICACIÓN Y USOS**

Nº PLANO
II-2.1-E
FECHA
MARZO 2007

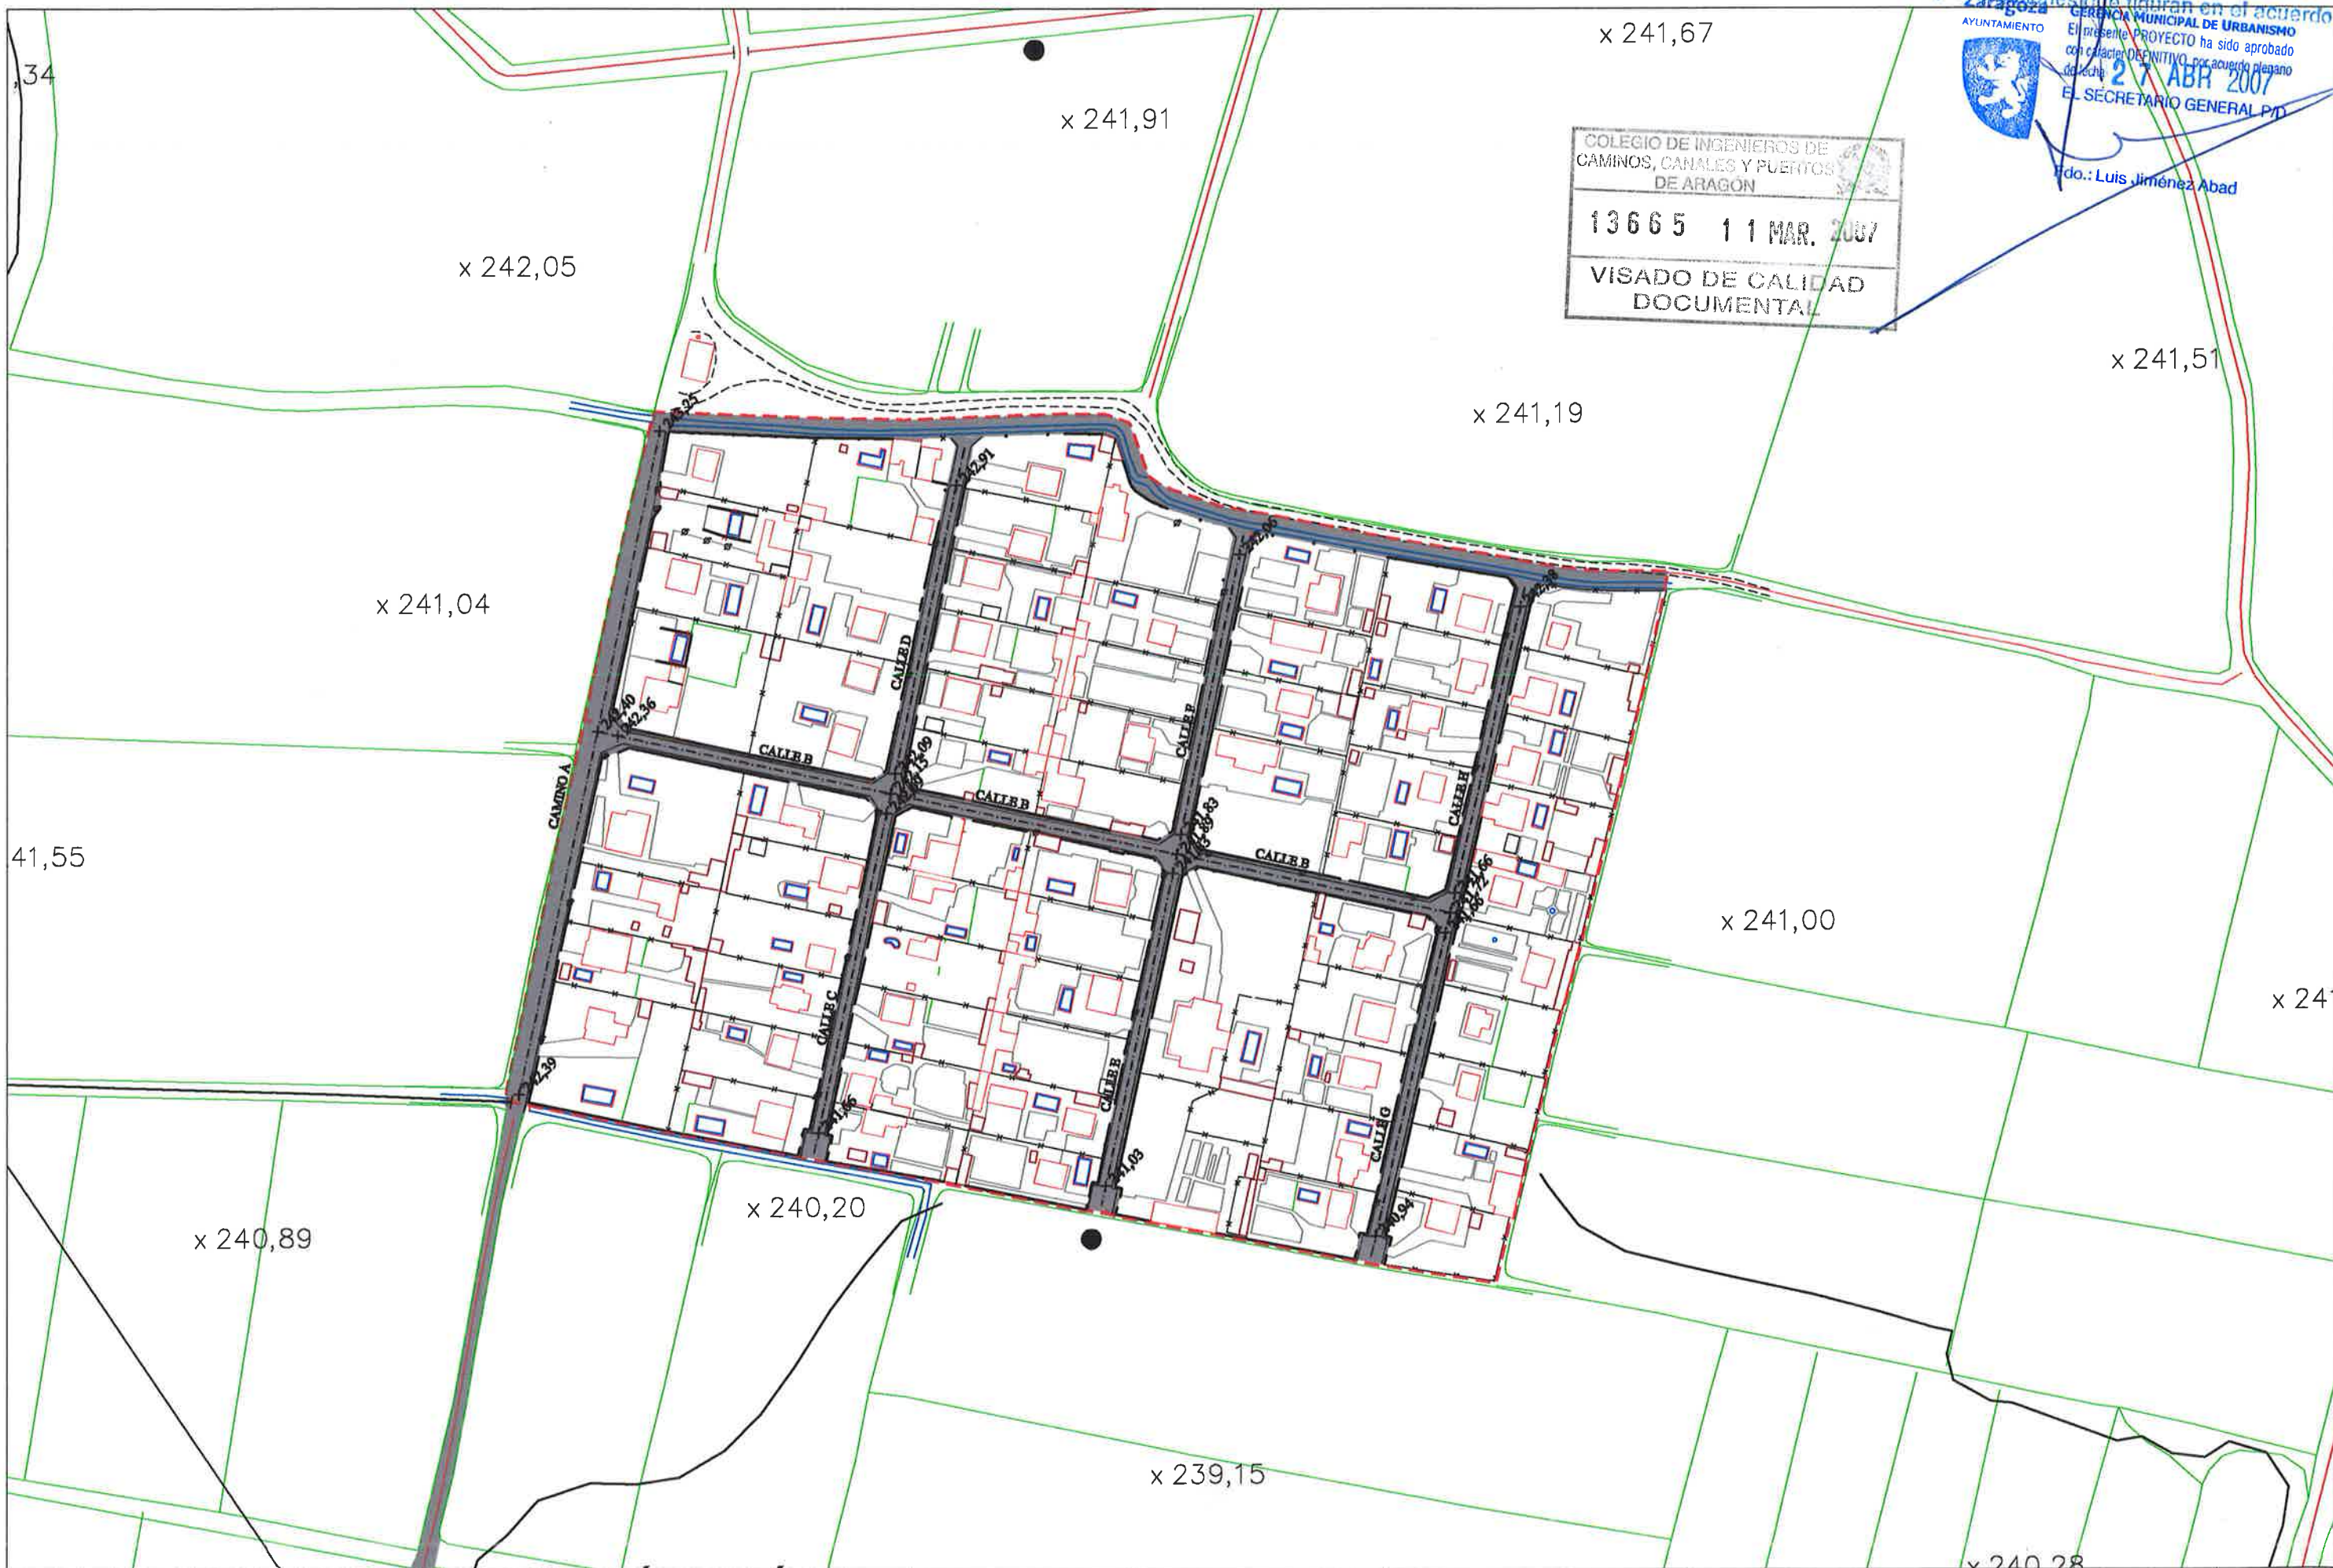

COLEGIO DE INGENIEROS DE
CAMINOS, CANALES Y PUERTOS
DE ARAGON

13665 11 MAR. 2007

VISADO DE CALIDAD
DOCUMENTAL

Con las prescripciones que figuran en el acuerdo

Zaragoza
AYUNTAMIENTO

GERENCIA MUNICIPAL DE URBANISMO

El presente PROYECTO ha sido aprobado
con carácter DEFINITIVO por acuerdo plenario
de fecha 27 ABR 2007

EL SECRETARIO GENERAL P.D.

Ido.: Luis Jiménez Abad

PLAN ESPECIAL DE REGULARIZACIÓN DEL ÁREA
K-82 DEL P.G.M.O.U. DE ZARAGOZA: LOS GUARALES 2
TEXTO REFUNDIDO

INGENIERO DE CAMINOS, CANALES Y PUERTOS

SERING
Servicios de Ingeniería, S.A.

José María Villar San Pedro

José María Villar San Pedro

ESCALA

ORIGINAL: 1:2.000

GRÁFICA: 0 20 40 60 80

DESIGNACIÓN

ORDENACIÓN:
PAVIMENTACIÓN, ALINEACIONES Y RASANTES

Nº PLANO
II-2.2-E

FECHA
MARZO 2007