
MODIFICACIÓN Nº 4 PLAN PARCIAL SUZ 89/3 ARCOSUR

2.PLANOS

INFORMACIÓN : INFORMACIÓN-1 ÁMBITO Y TOPOGRAFÍA TRAS M.A. 103


INFORMACIÓN-2 ORDENACIÓN TERRENOS SET PREVIA A M.A. 116

INFORMACIÓN-3 ORDENACIÓN TERRENOS SET M.A. 116

ORDENACIÓN : ORDENACIÓN-1 UNIDAD DE EJECUCIÓN -SECTOR Y SISTEMAS GENERALES-

ORDENACIÓN-2 ZONIFICACIÓN

ORDENACIÓN-3 DOTACIONES Y SISTEMAS GENERALES

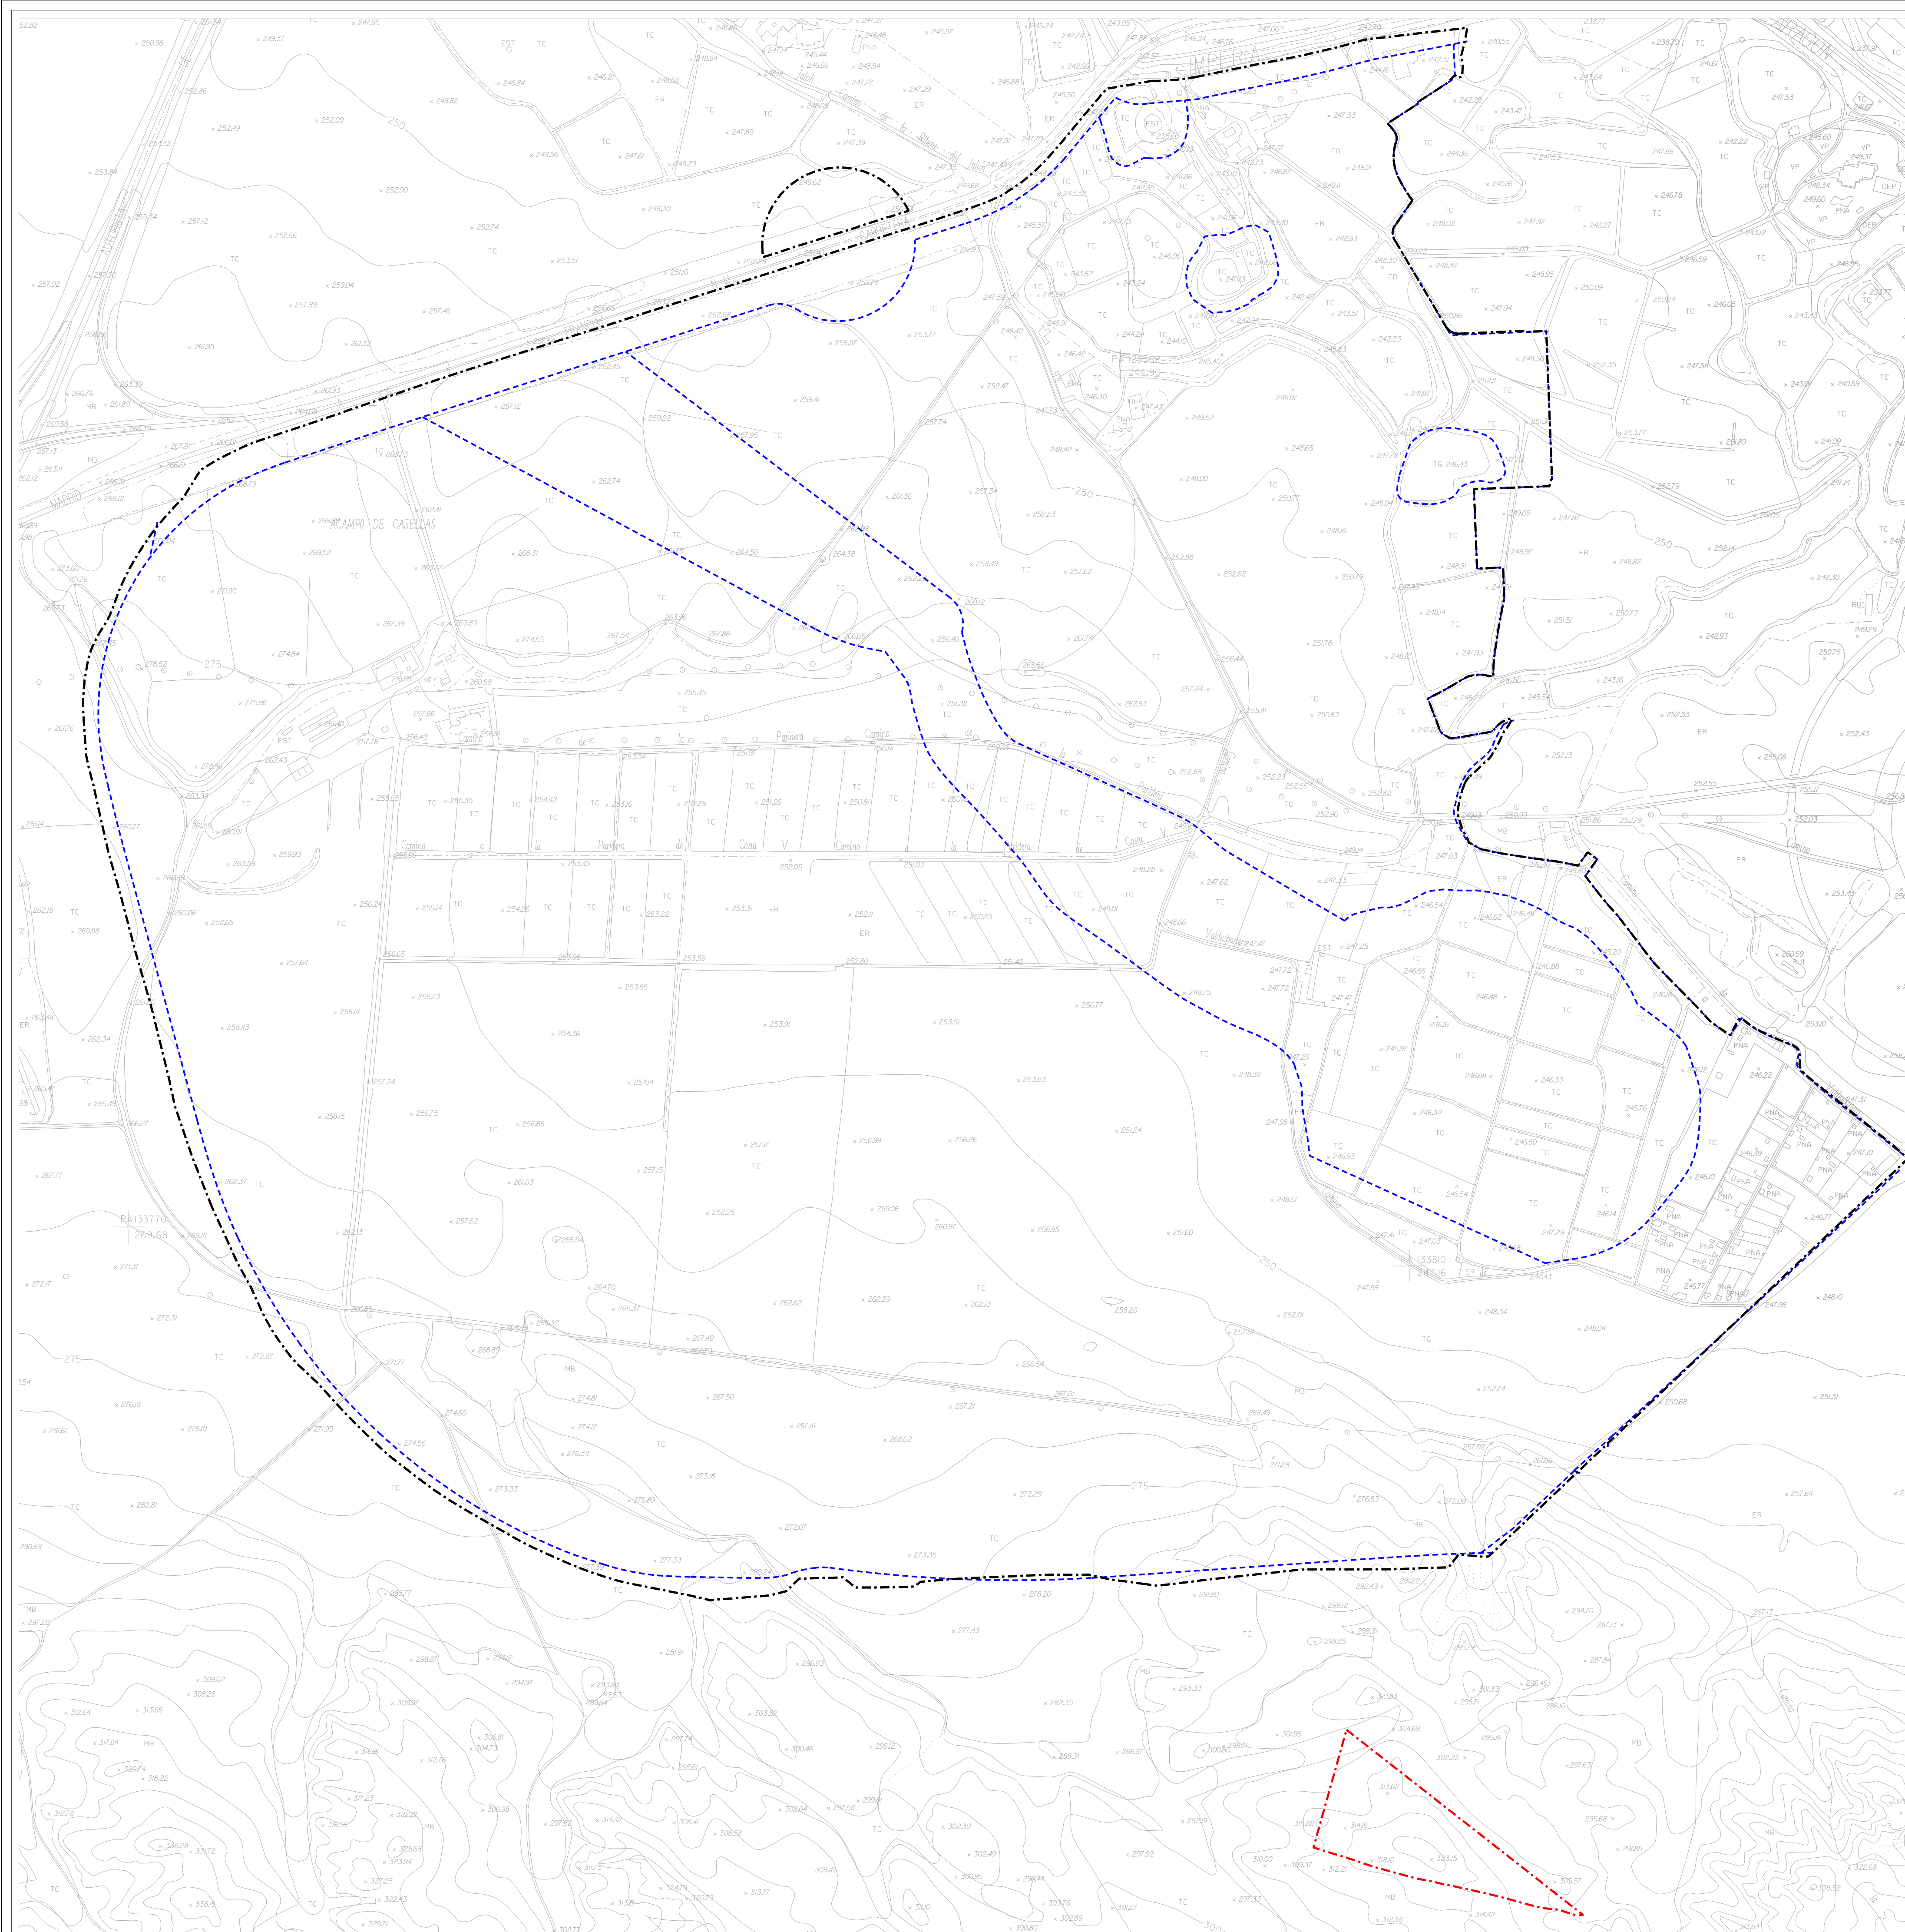

-----	UNIDAD DE EJECUCIÓN DEL PLAN PARCIAL (2003)	4.353.388,90 m ²
-----	SISTEMAS GENERALES ADSCRITOS M.A. 103	41.300 m ²

**Zaragoza**
AYUNTAMIENTO

Plano: INFORMACIÓN-1
ÁMBITO Y TOPOGRAFÍA


MODIFICACIÓN Nº 4 PLAN PARCIAL SUZ 89/3 (ARCOSUR)

MAYO 2017

ESCALA 1/5.000




ORDENACIÓN TERRENOS SET PREVIA A LA M.A. 116

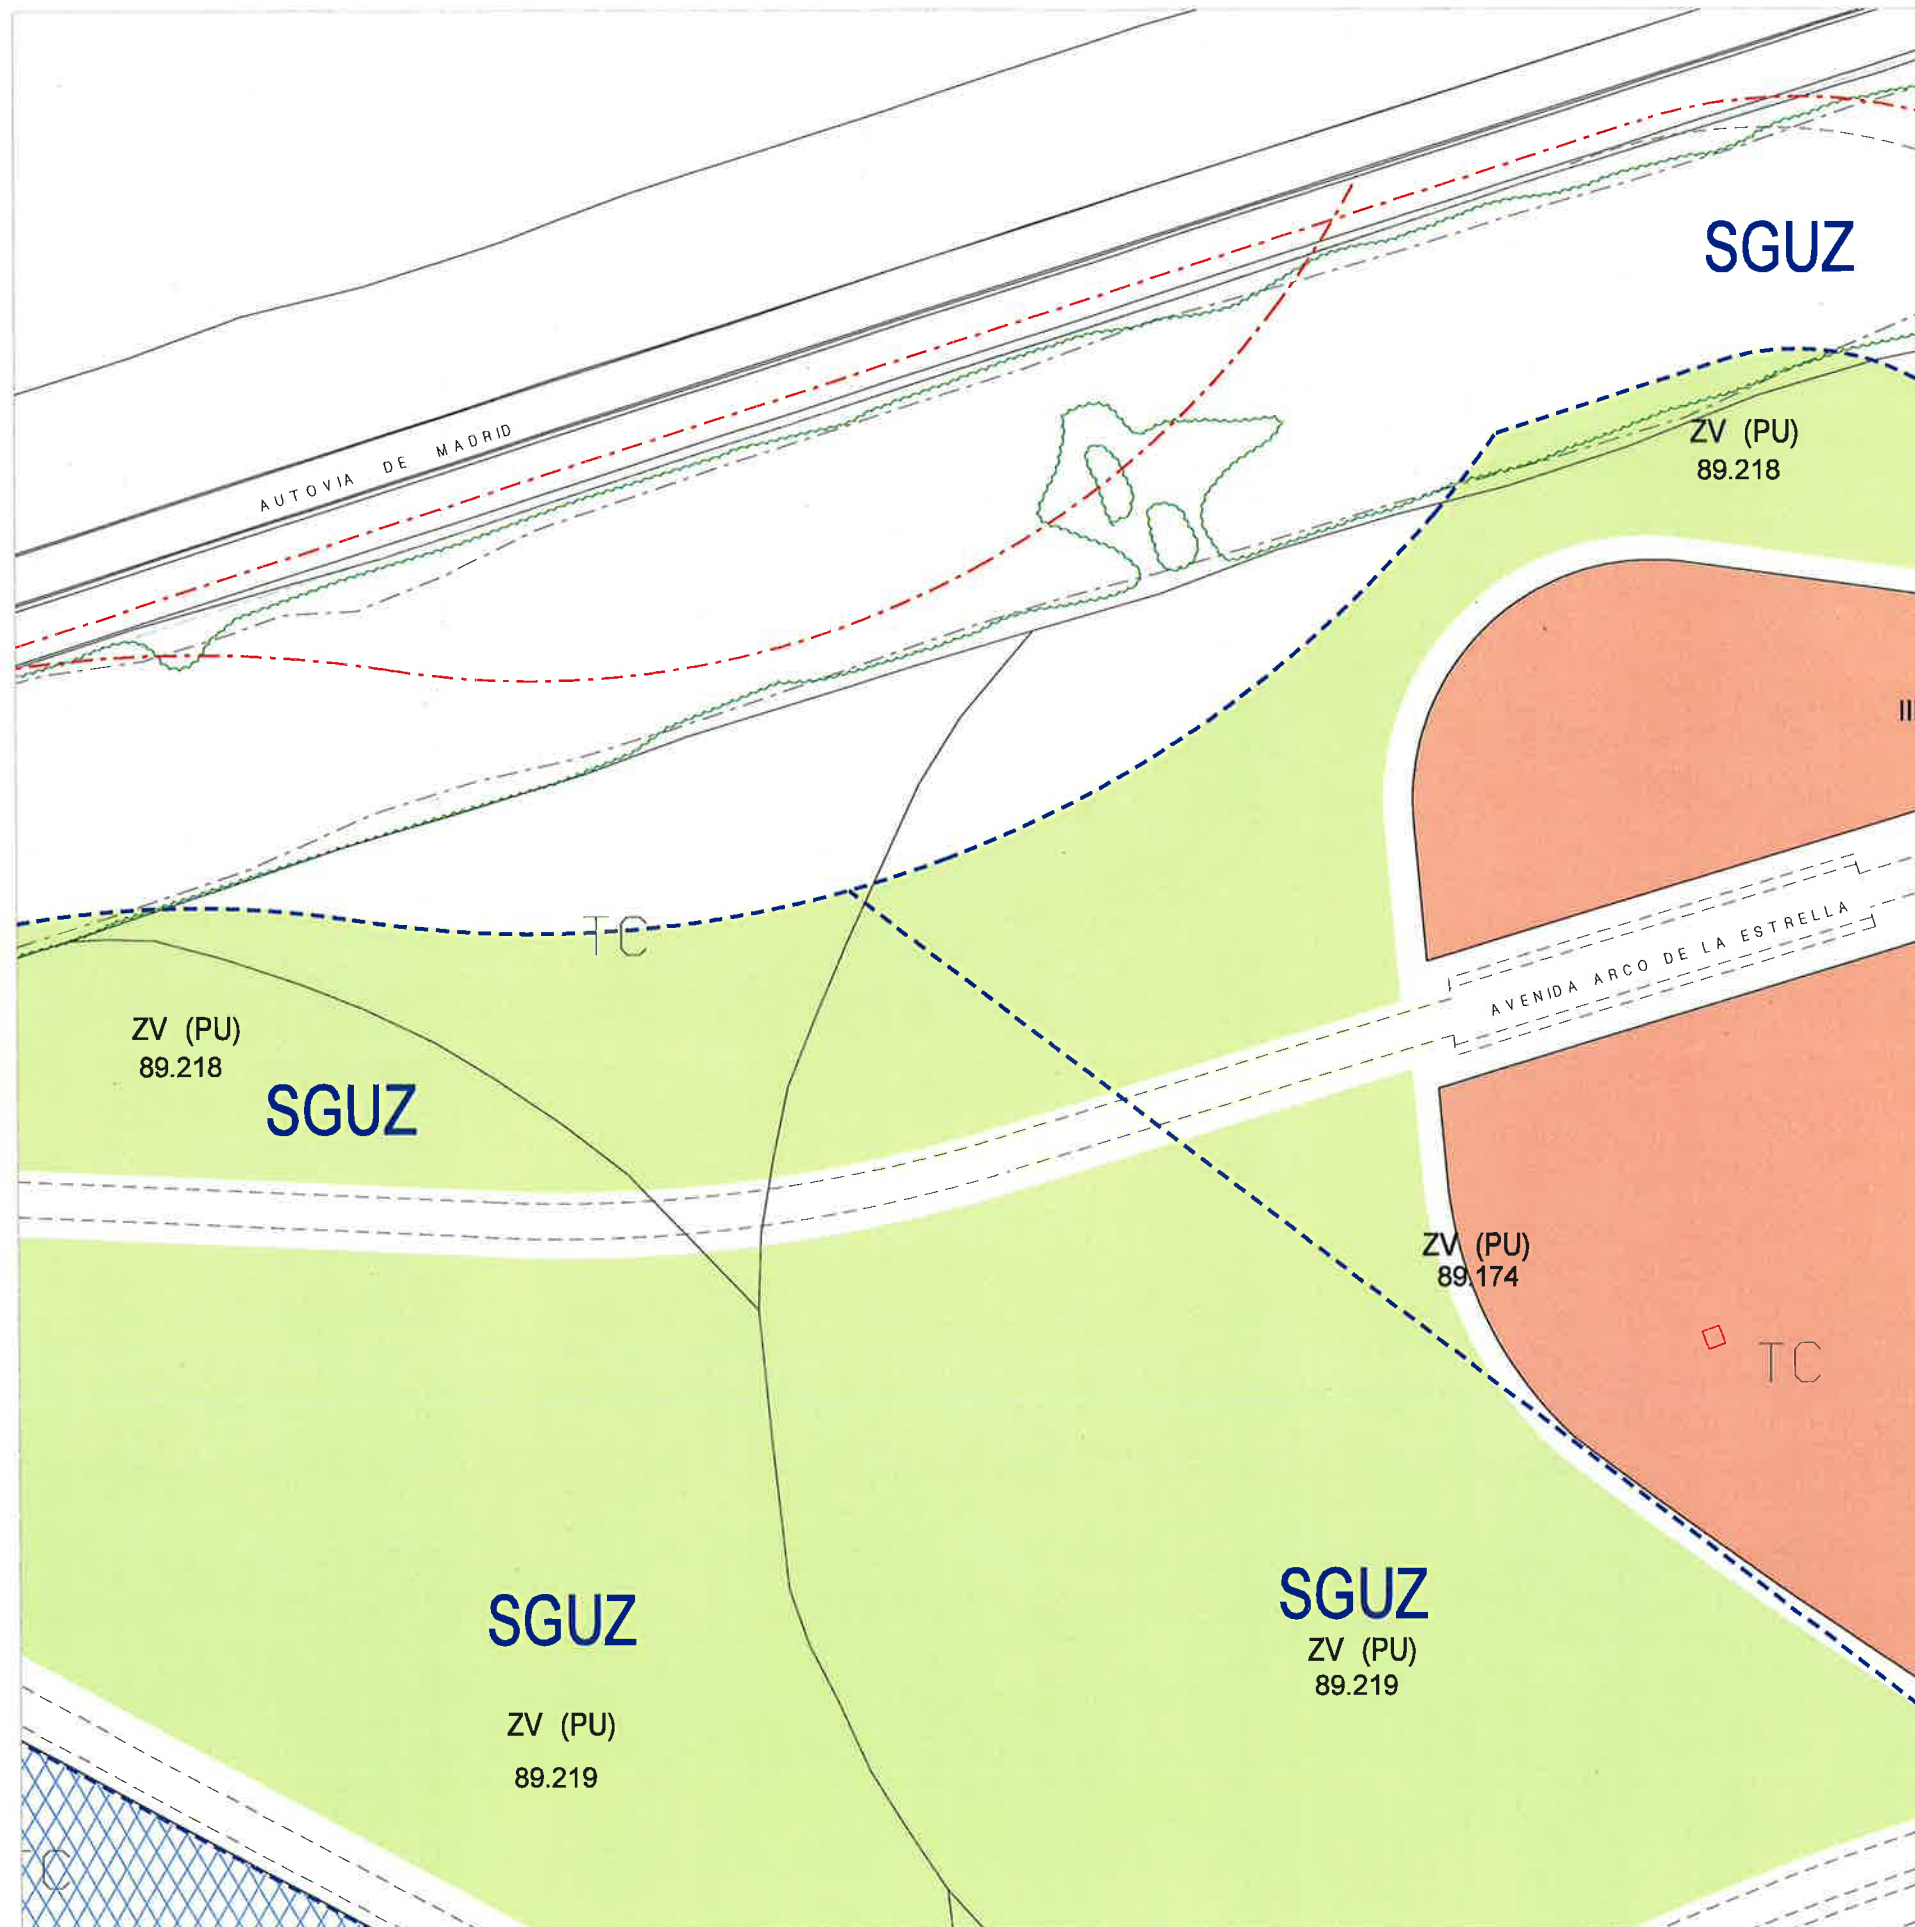


SITUACIÓN
PROPUESTA SET



SITUACIÓN DEL SET TRAS MODIFICACIÓN AISLADA 116

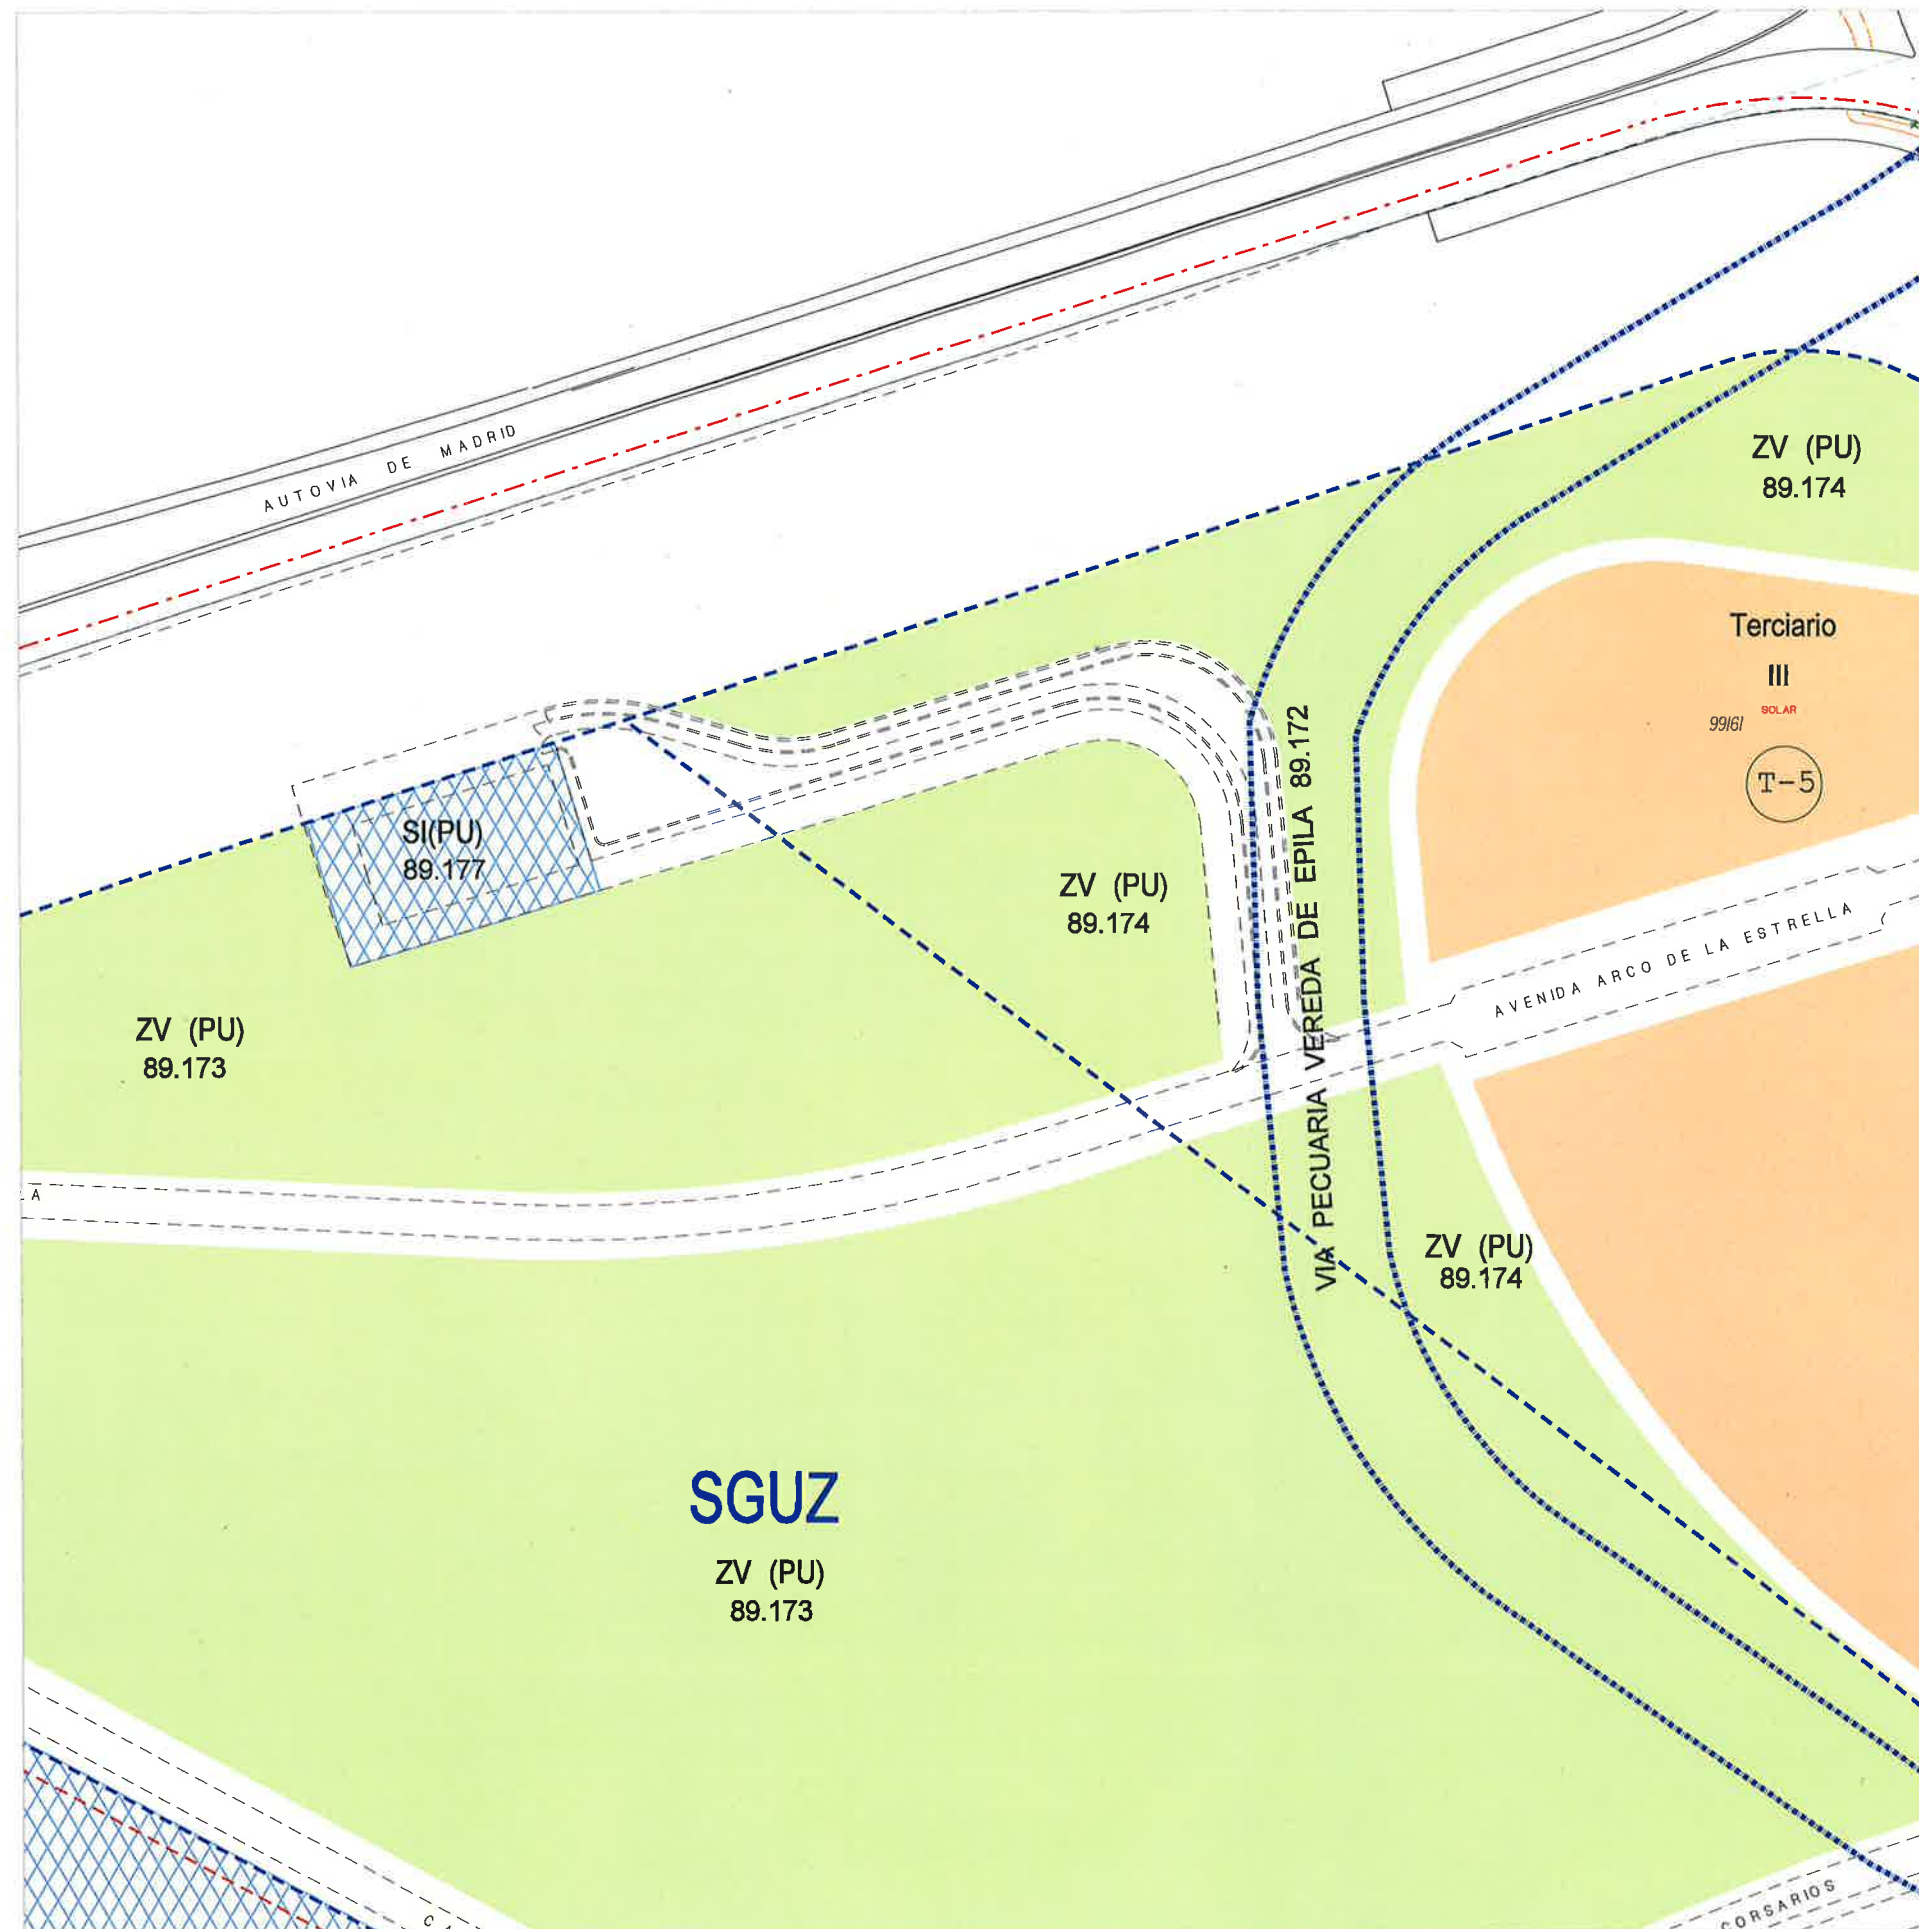

SITUACIÓN SET

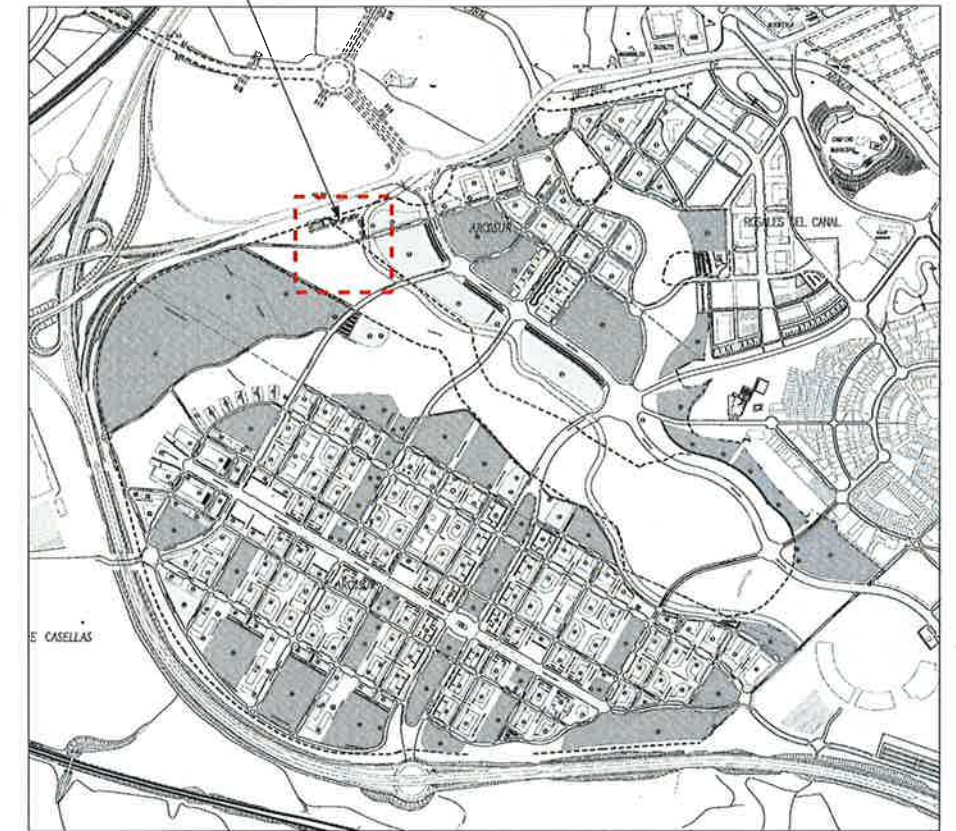

Zaragoza
AYUNTAMIENTO

Plano: INFORMACIÓN-3
ORDENACIÓN TERRITORIOS SET M.A.116

MODIFICACIÓN Nº 2 PLAN PARCIAL SUZ 89/3 (ARCOSUR)

MAYO 2017

ESCALA 1/1.500





Zaragoza
AYUNTAMIENTO
GERENCIA MUNICIPAL DE URBANISMO
El presente PROYECTO ha sido aprobado
con carácter INICIAL, por acuerdo del
Pleno de Zaragoza de fecha **9 JUN 2017**
SECRETARIO GENERAL DEL PLENTO,
Fdo.: Luis Jiménez Abad

Zaragoza
AYUNTAMIENTO
GERENCIA MUNICIPAL DE URBANISMO
El presente PROYECTO ha sido aprobado
por carácter DEFINITIVO, por acuerdo plenario
del Pleno de Zaragoza de fecha **29 SET 2017**
EL SECRETARIO GENERAL DEL PLENTO,
Fdo.: Luis Jiménez Abad

ÁMBITO DE LA UNIDAD DE EJECUCIÓN

SUPERFICIE NETA DEL SECTOR	3.654.528,12 m ²
SUPERFICIE DE SISTEMAS GENERALES ADSCRITOS	740.160,78 m ²
SUPERFICIE SS.GG. INTERIORES	670.853,32 m ²
SUPERFICIE SS.GG. EXTERIORES	69.307,46 m ²
SUPERFICIE TOTAL	4.394.688,90 m ²



- ÁMBITO DE LA MODIFICACIÓN
- EDIFICACIÓN RESIDENCIAL COLECTIVA
 - n-1 Nº IDENTIFICACIÓN PARCELA ÁREA NORTE
 - o-1 Nº IDENTIFICACIÓN PARCELA ÁREA OESTE
 - c-1 Nº IDENTIFICACIÓN PARCELA ÁREA CENTRO
 - e-1 Nº IDENTIFICACIÓN PARCELA ÁREA ESTE
- EDIFICACIÓN DE USOS TERCIARIOS /COMERCIAL (T1)
- SISTEMA LOCAL DE EQUIPAMIENTO PÚBLICO
 - EQUIPAMIENTO DOCENTE (E)
 - EQUIPAMIENTO DEPORTIVO (D)
 - EQUIPAMIENTO SOCIAL (S)
 - VIVIENDA AUTONÓMICA DE ALQUILER (VAA)
- SISTEMA GENERAL DE SERVICIOS E INFRAESTRUCTURAS
 - SISTEMA LOCAL DE SERVICIOS E INFRAESTRUCTURAS (I)
 - SISTEMA LOCAL VIARIO (SV)
 - SISTEMA LOCAL DE ZONAS VERDES Y ESPACIOS LIBRES PÚBLICOS (SL)
 - SISTEMA GENERAL (VIARIO+ESPACIO LIBRE)
 - DOMINIO PÚBLICO ESPECIAL: VÍA PECUARIA

Zaragoza
AYUNTAMIENTO
GERENCIA MUNICIPAL DE URBANISMO
El presente PROYECTO ha sido aprobado
con carácter INICIAL, por acuerdo del
Gobierno de Zaragoza de fecha **9 JUN. 2017**
EL SECRETARIO GENERAL DEL TEND.
Fdo.: Luis Jiménez Abad

Zaragoza
AYUNTAMIENTO
GERENCIA MUNICIPAL DE URBANISMO
El presente PROYECTO ha sido aprobado
con carácter DEFINITIVO, por acuerdo plenario
de fecha **29 SET. 2017**
EL SECRETARIO GENERAL DEL TEND.
Fdo.: Luis Jiménez Abad



- SISTEMA LOCAL DE EQUIPAMIENTO PÚBLICO**
- EQUIPAMIENTO DOCENTE (E)
 - EQUIPAMIENTO DEPORTIVO (D)
 - EQUIPAMIENTO SOCIAL (S)
 - VIVIENDA AUTÓNOMICA DE ALQUILER (VAA)
- SISTEMA GENERAL DE SERVICIOS E INFRAESTRUCTURAS**
- SISTEMA LOCAL DE SERVICIOS E INFRAESTRUCTURAS (I)
 - SISTEMA LOCAL DE ZONAS VERDES Y ESPACIOS LIBRES PÚBLICOS (SL)
 - SISTEMA GENERAL (VIARIO+ESPACIO LIBRE)

Zaragoza
AYUNTAMIENTO
GERENCIA MUNICIPAL DE URBANISMO
El presente PROYECTO ha sido aprobado
con carácter INICIAL, por acuerdo del
Gobierno de Zaragoza de fecha **9 JUN. 2017**
EL SECRETARIO GENERAL DEL PLENIO
Fdo.: Luis Jiménez Abad

Zaragoza
AYUNTAMIENTO
GERENCIA MUNICIPAL DE URBANISMO
El presente PROYECTO ha sido aprobado
con carácter DEFINITIVO por acuerdo plenario
de fecha **29 SET. 2017**
EL SECRETARIO GENERAL DEL PLENIO
Fdo.: Luis Jiménez Abad

Zaragoza
AYUNTAMIENTO

ORDENACIÓN-3
DOTACIONES Y SISTEMAS GENERALES

MODIFICACIÓN Nº 4 PLAN PARCIAL SUZ 89/3 (ARCOSUR)

MAYO 2017

ESCALA 1/5.000

0 75 150 300 m