




DOCUMENTO NÚMERO TRES
PLANOS DE ORDENACIÓN

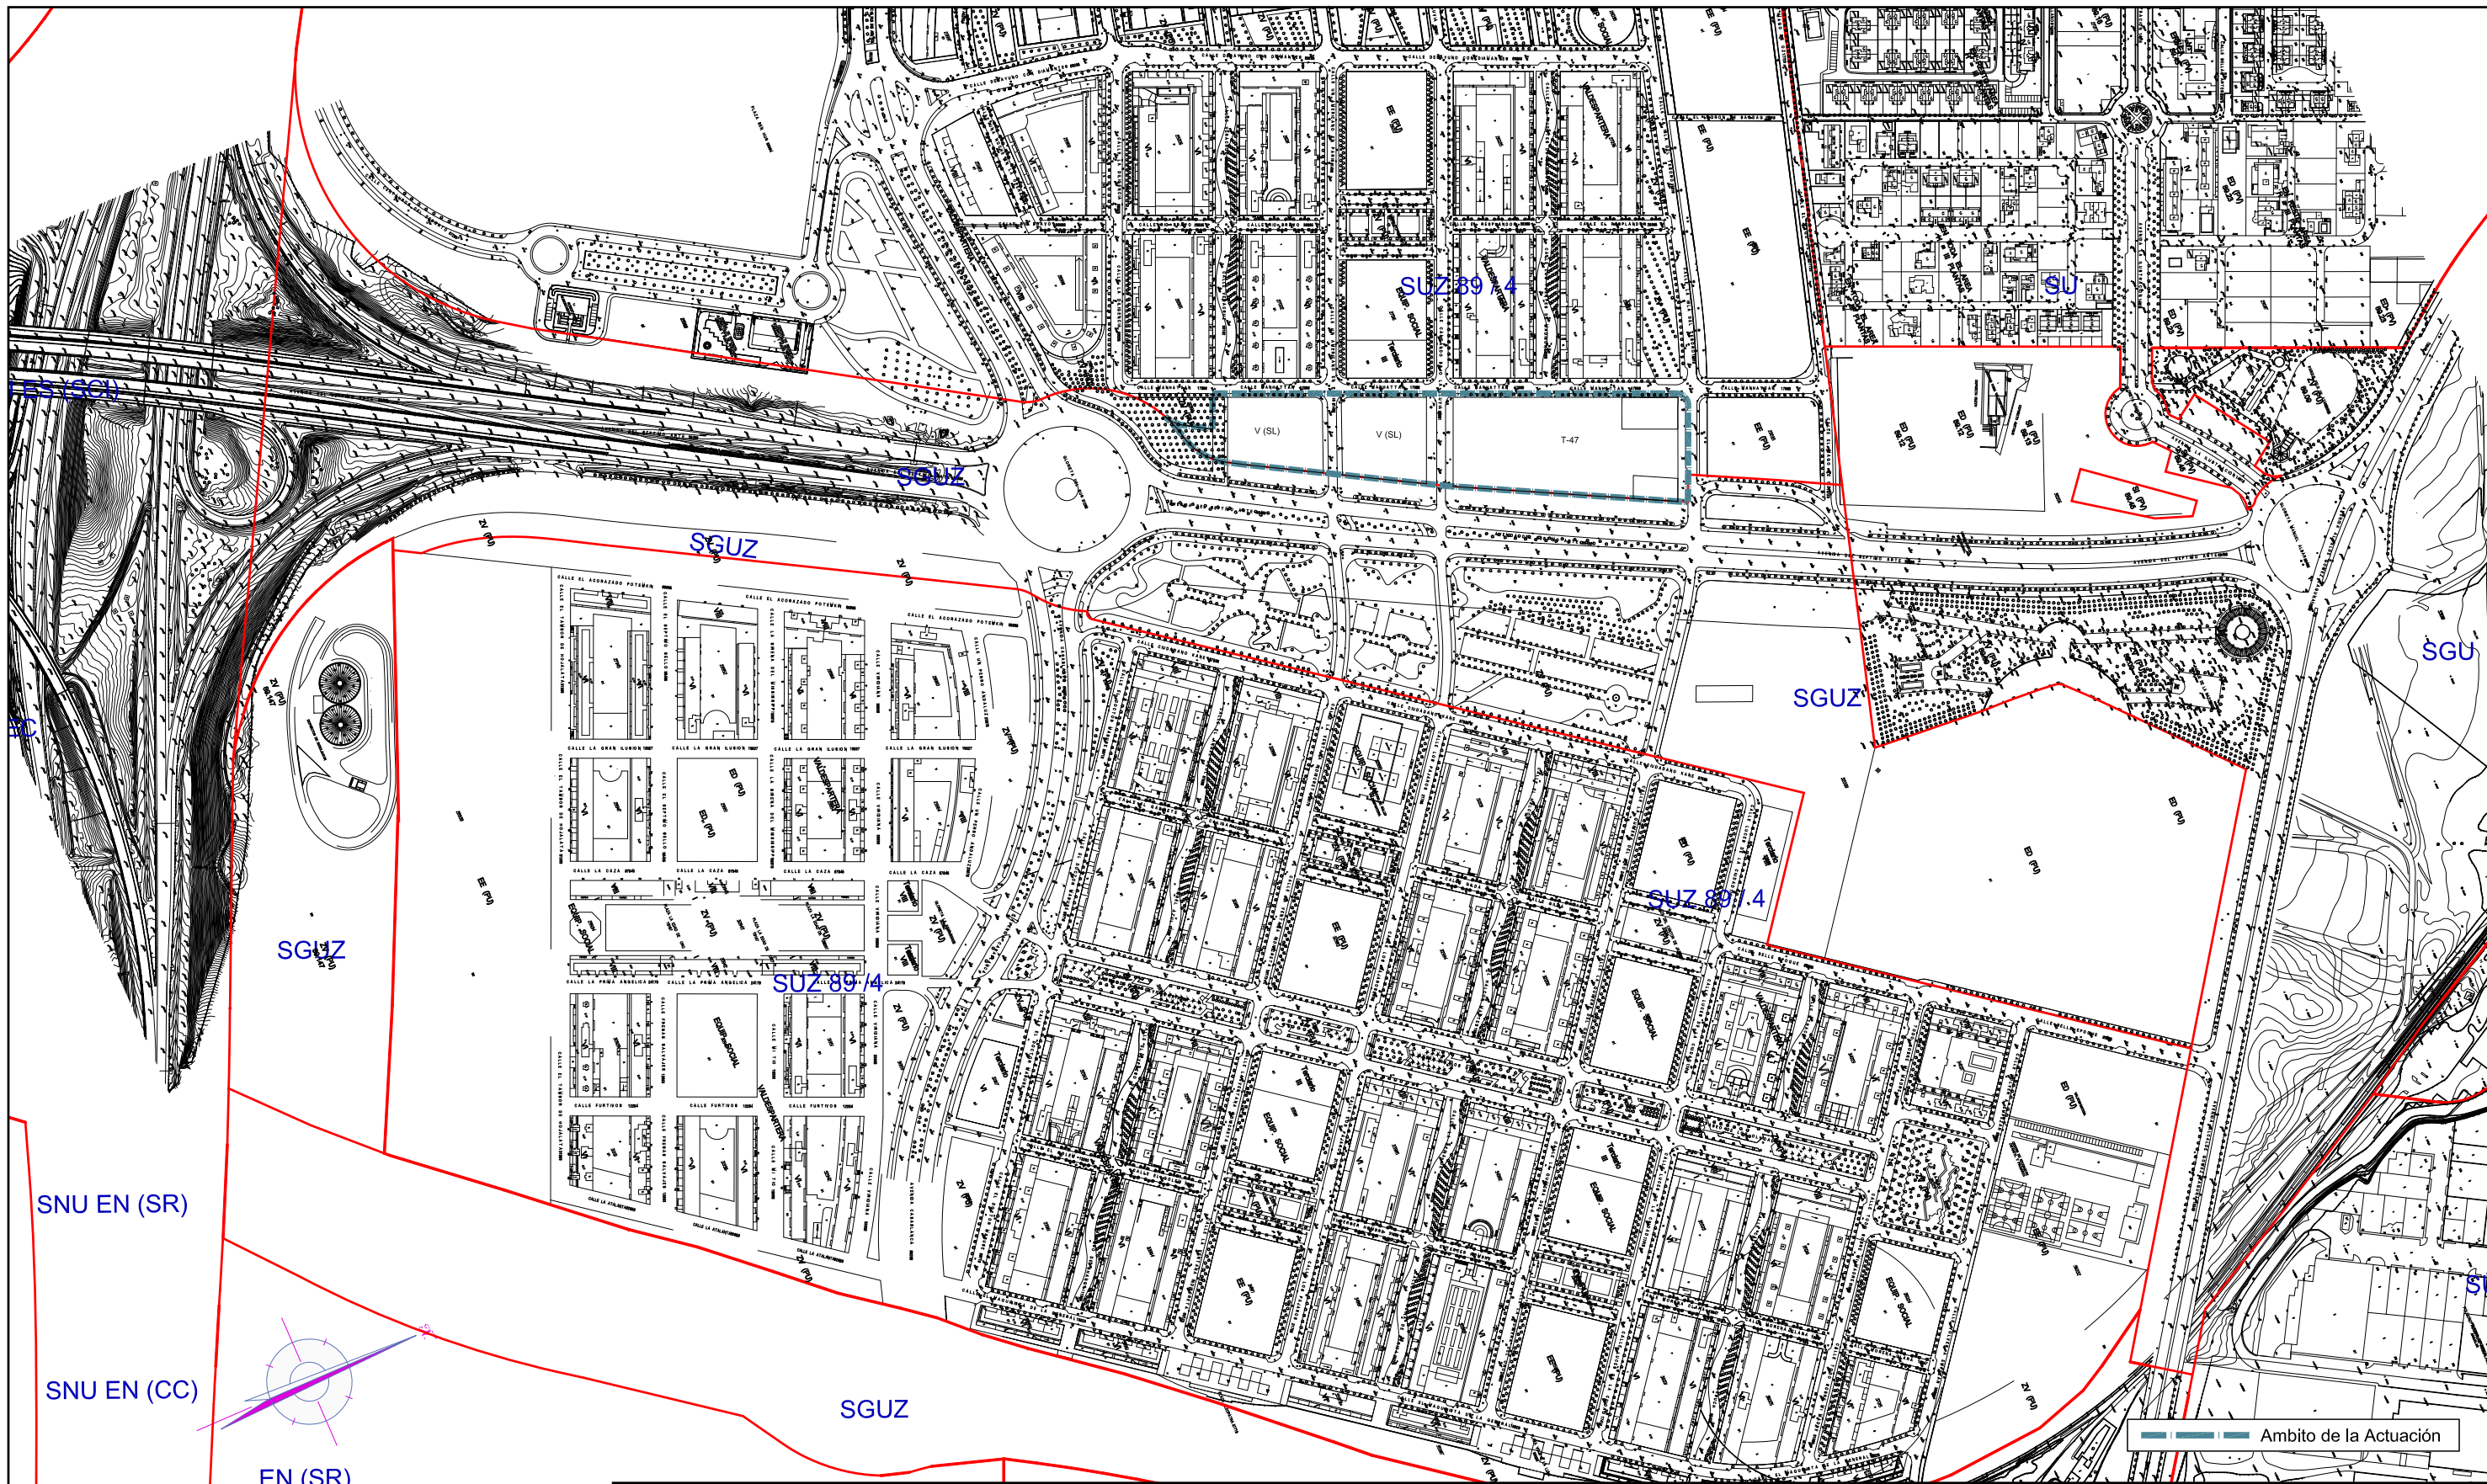



Suelo Urbano		Suelo No Urbanizable Especial (** Categoría)		Suelo No Urbanizable Genérico		Sistema General	
SU	Consolidado	SNU EN (**)	Ecosistema Natural	SNU G (C)	Cuevas	SGU	Urbano
SU (NC)	No Consolidado	SNU EP (**)	Productivo Agrario	SNU G (AL)	Actividades Logísticas	SGUZ	Urbanizable
Suelo Urbanizable		SNU EC	Patrimonio Cultural	SNU G (VT)	Vertido, Tratamiento, Recuperación y Valoración de Residuos	SGNU	No Urbanizable
SUZ (D)	Delimitado	SNU ET	Transición Tramo Urbano Ebro	SNU G (NRT)	Núcleos Rurales Tradicionales		
SUZ	No Delimitado	SNU ES (**)	Sectorial y Complementaria				

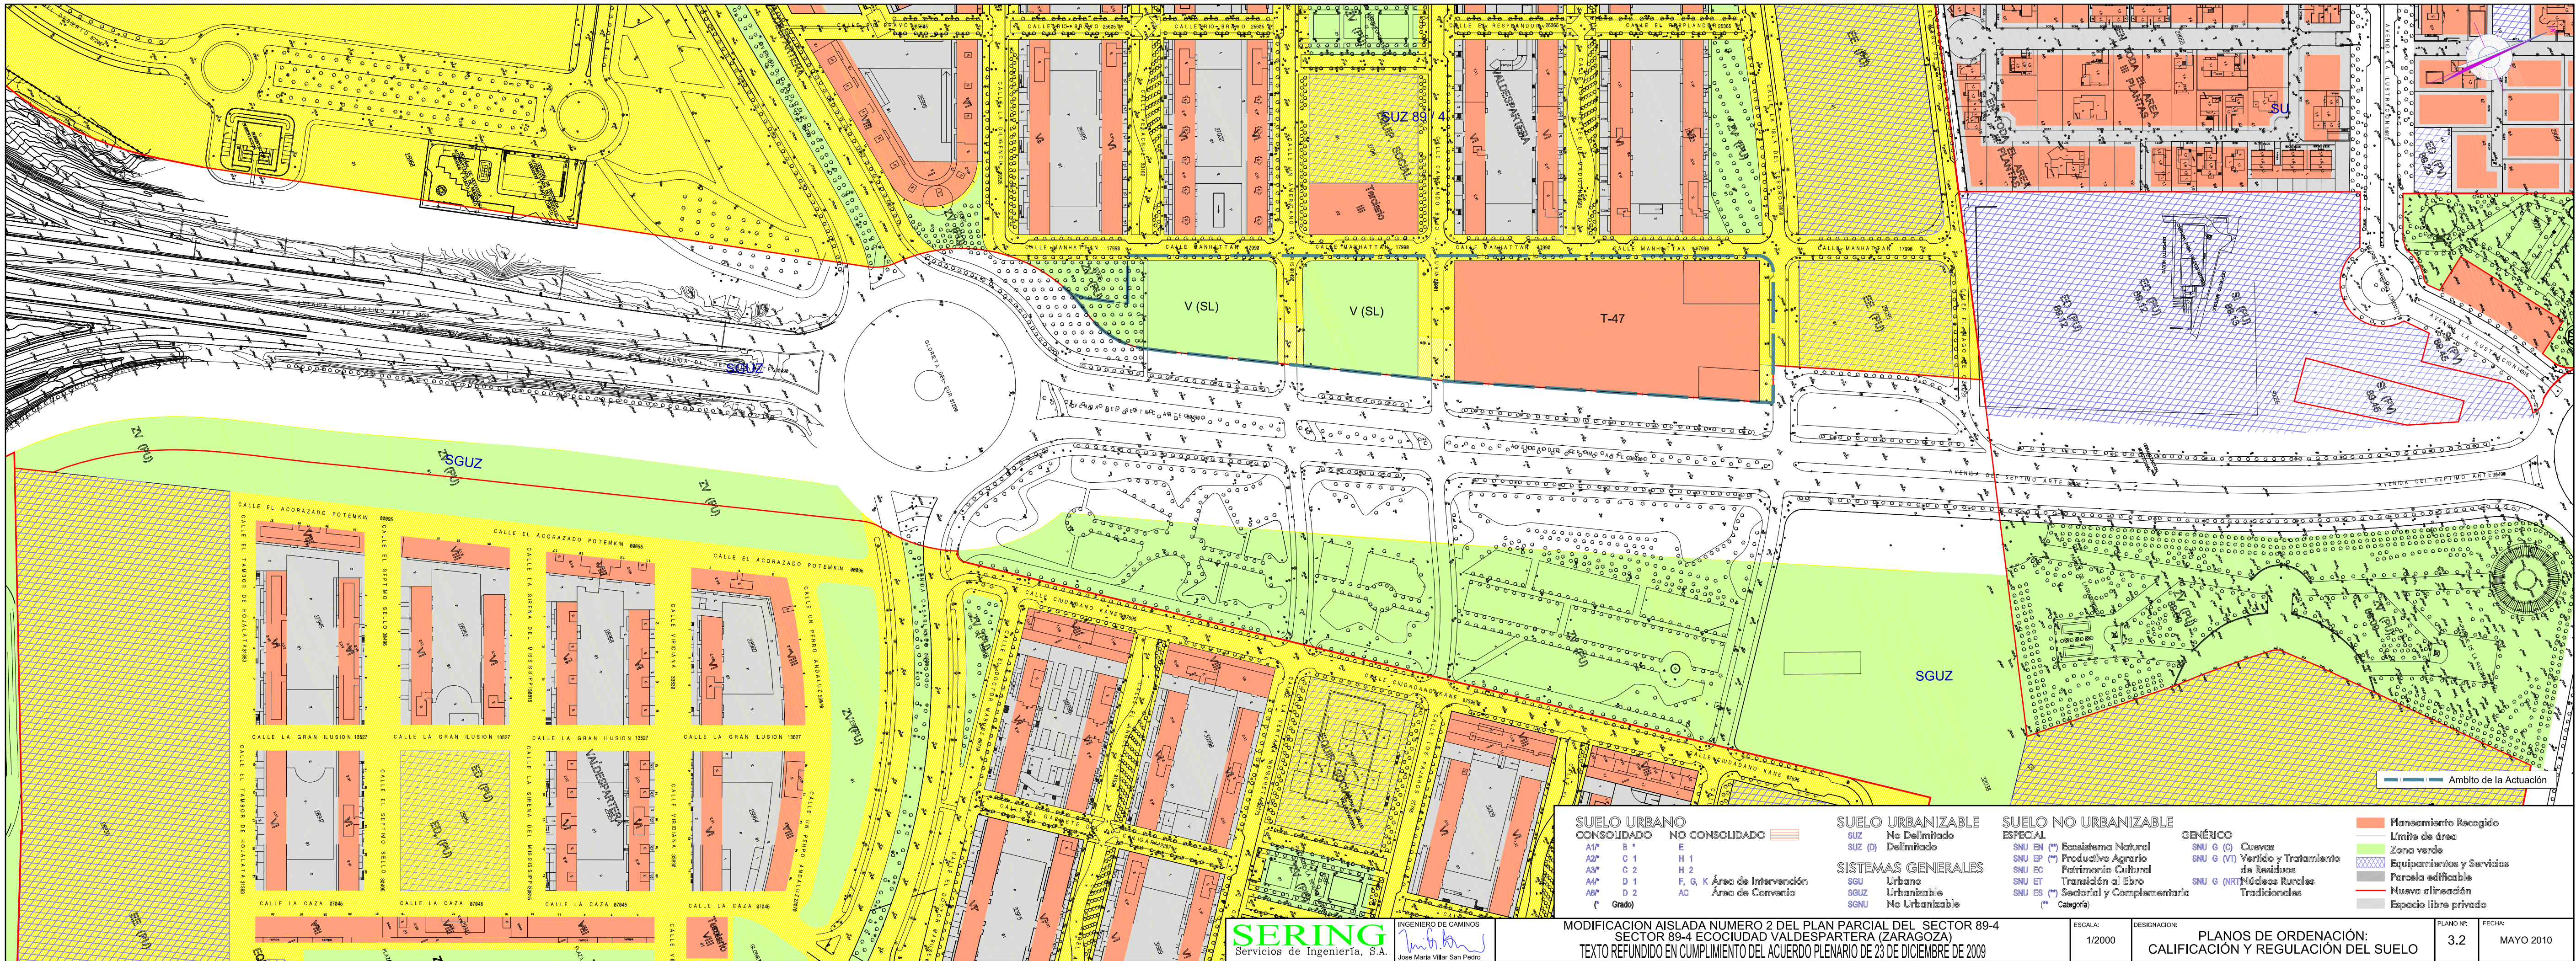


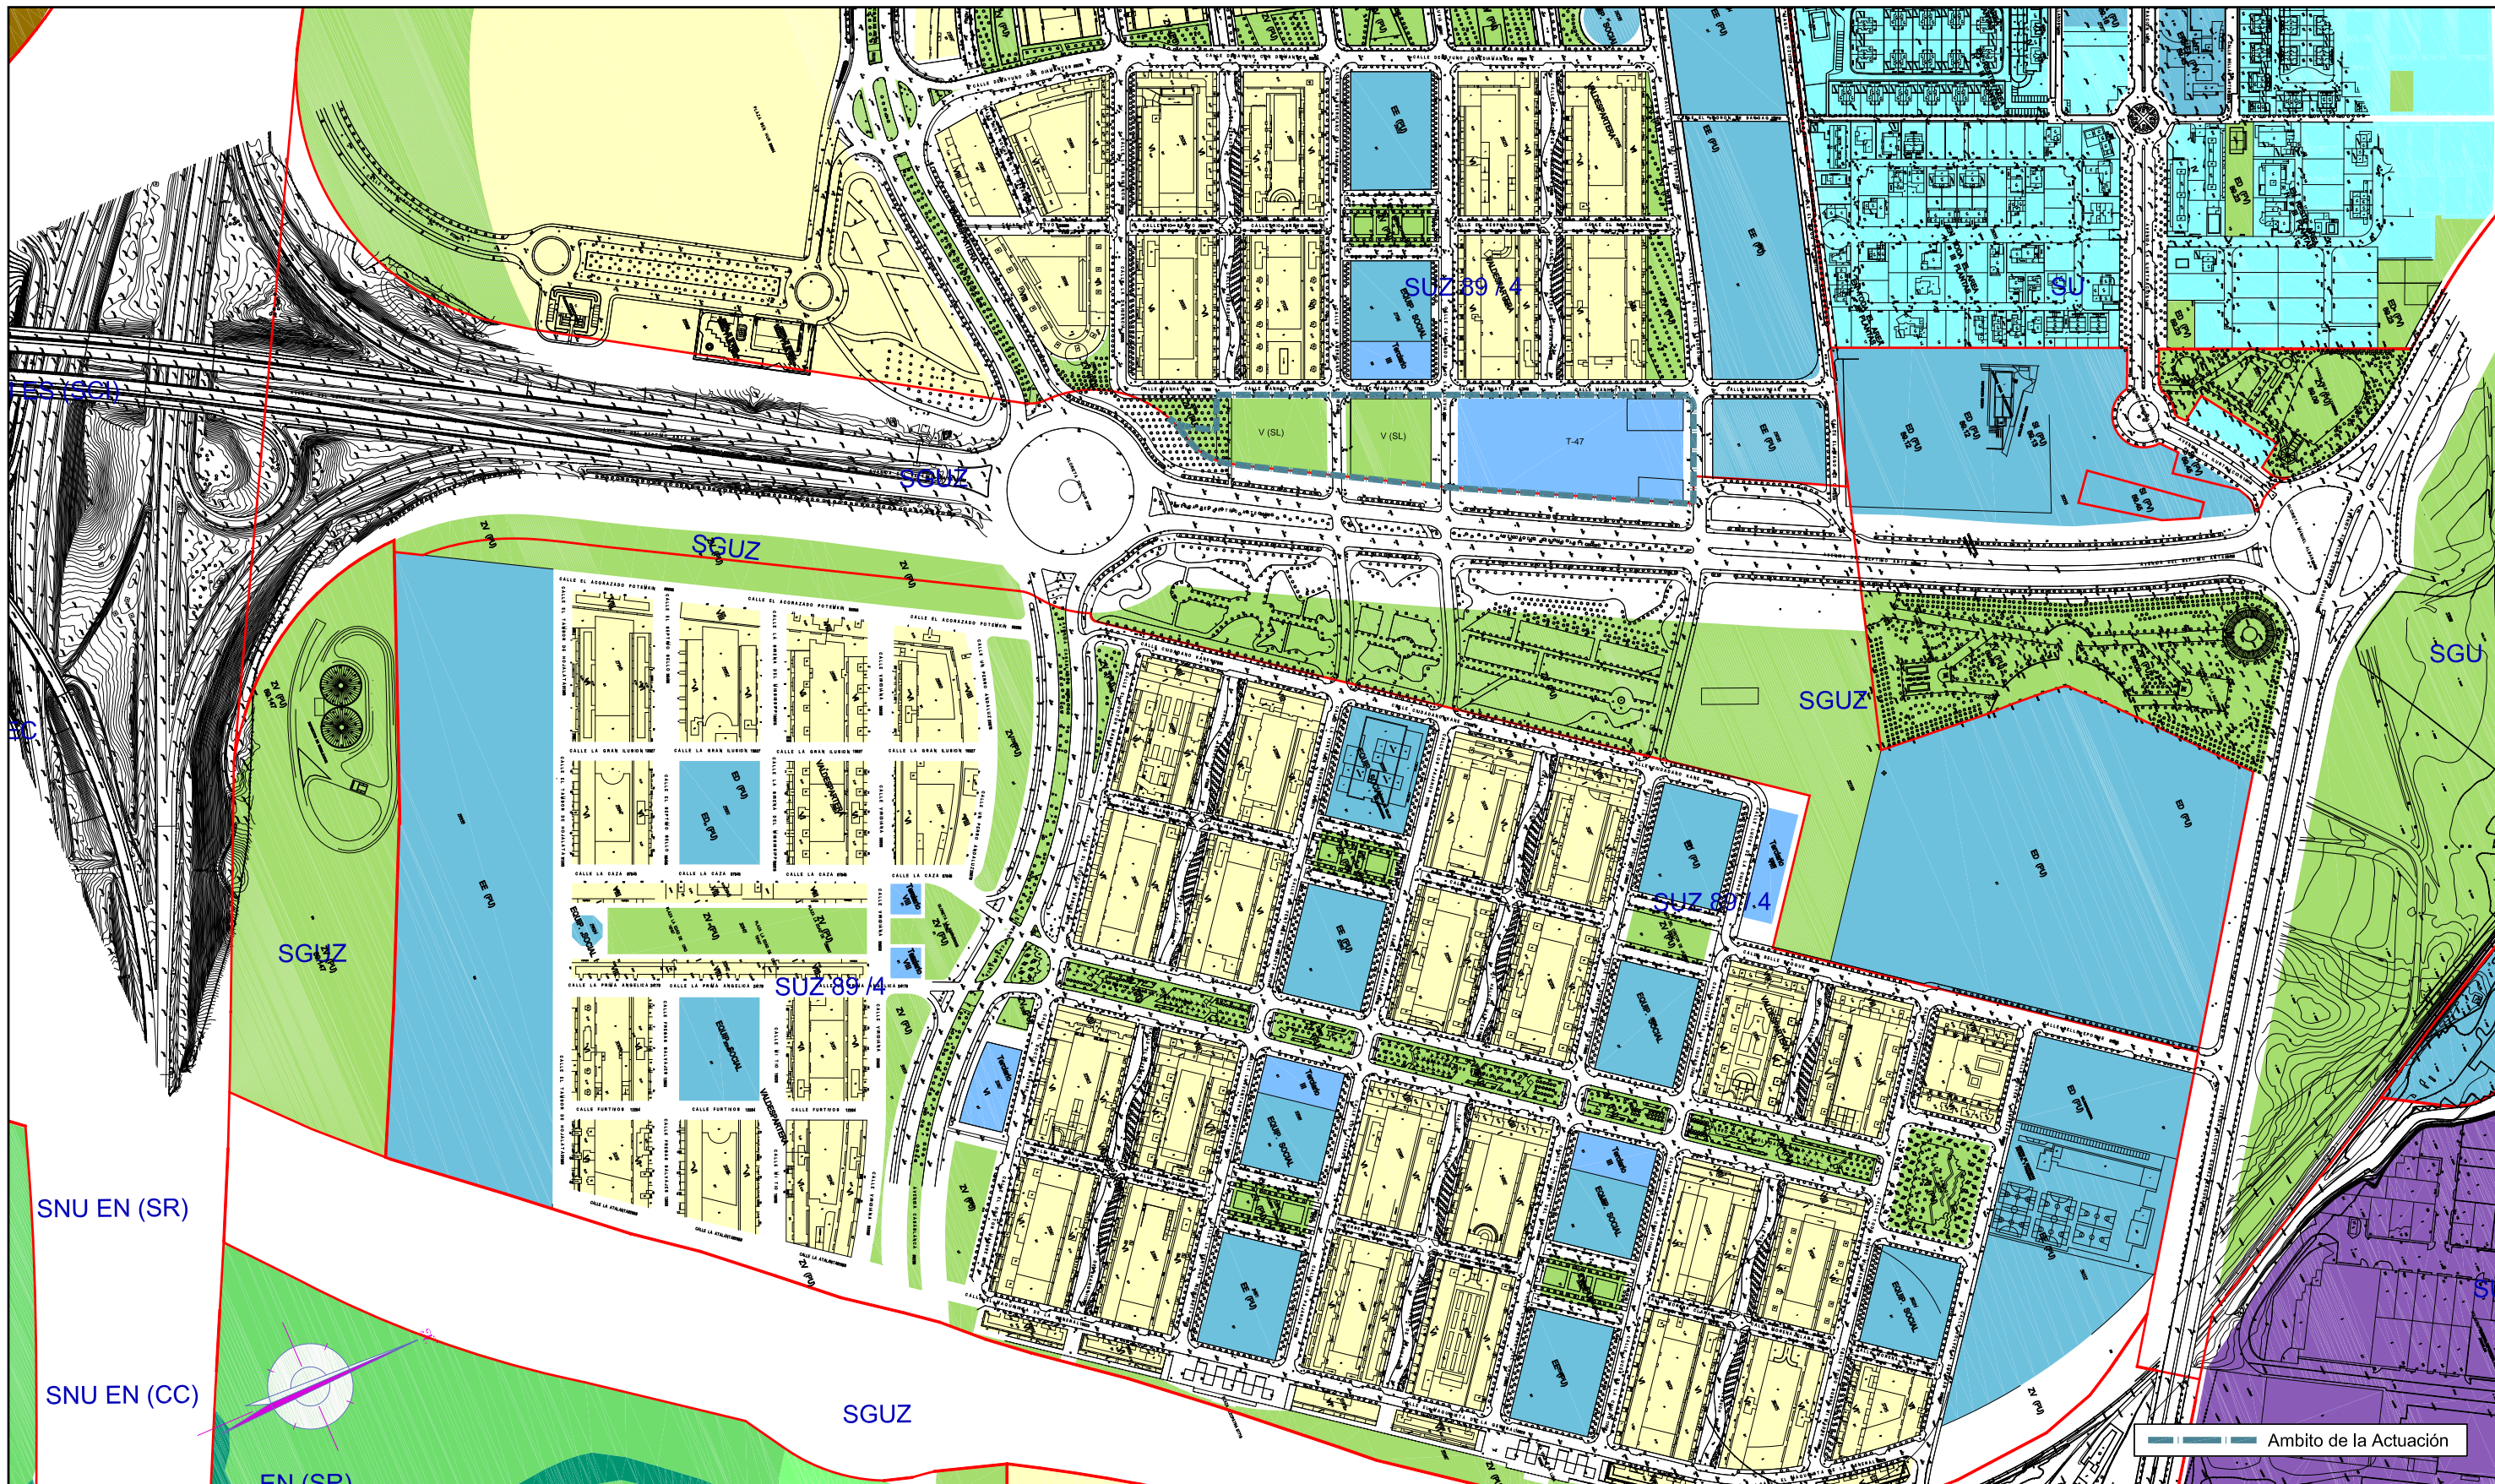


SUELO URBANO		SUELO URBANIZABLE		SUELO NO URBANIZABLE			
GENÉRICO		ESPECIAL					
A1	C	Residencial	Usos Productivos	Cuevas	Sotos y Riberas	Vaguadas y Barrancos	Áreas de la Defensa
A2	D			Tratamiento Residuos	Otros Espacios	Suelo Estepario	Patrimonio Cultural
A3	E			Núcleos Rurales Tradicionales	Cauces y Canales	Huerta Honda	Transición al Ebro
A4	A 6, H	PLANEAMIENTO RECOGIDO			Masas Arbóreas	Regadío Alto	Vías Pecuarias
B	Áreas F y G	Residencial			Repoblación Forestal	Secano Tradicional	Vial
	Áreas K	Otros Usos				Vales	Ferrocarril
							Límite Servidumbre Aeronáutica

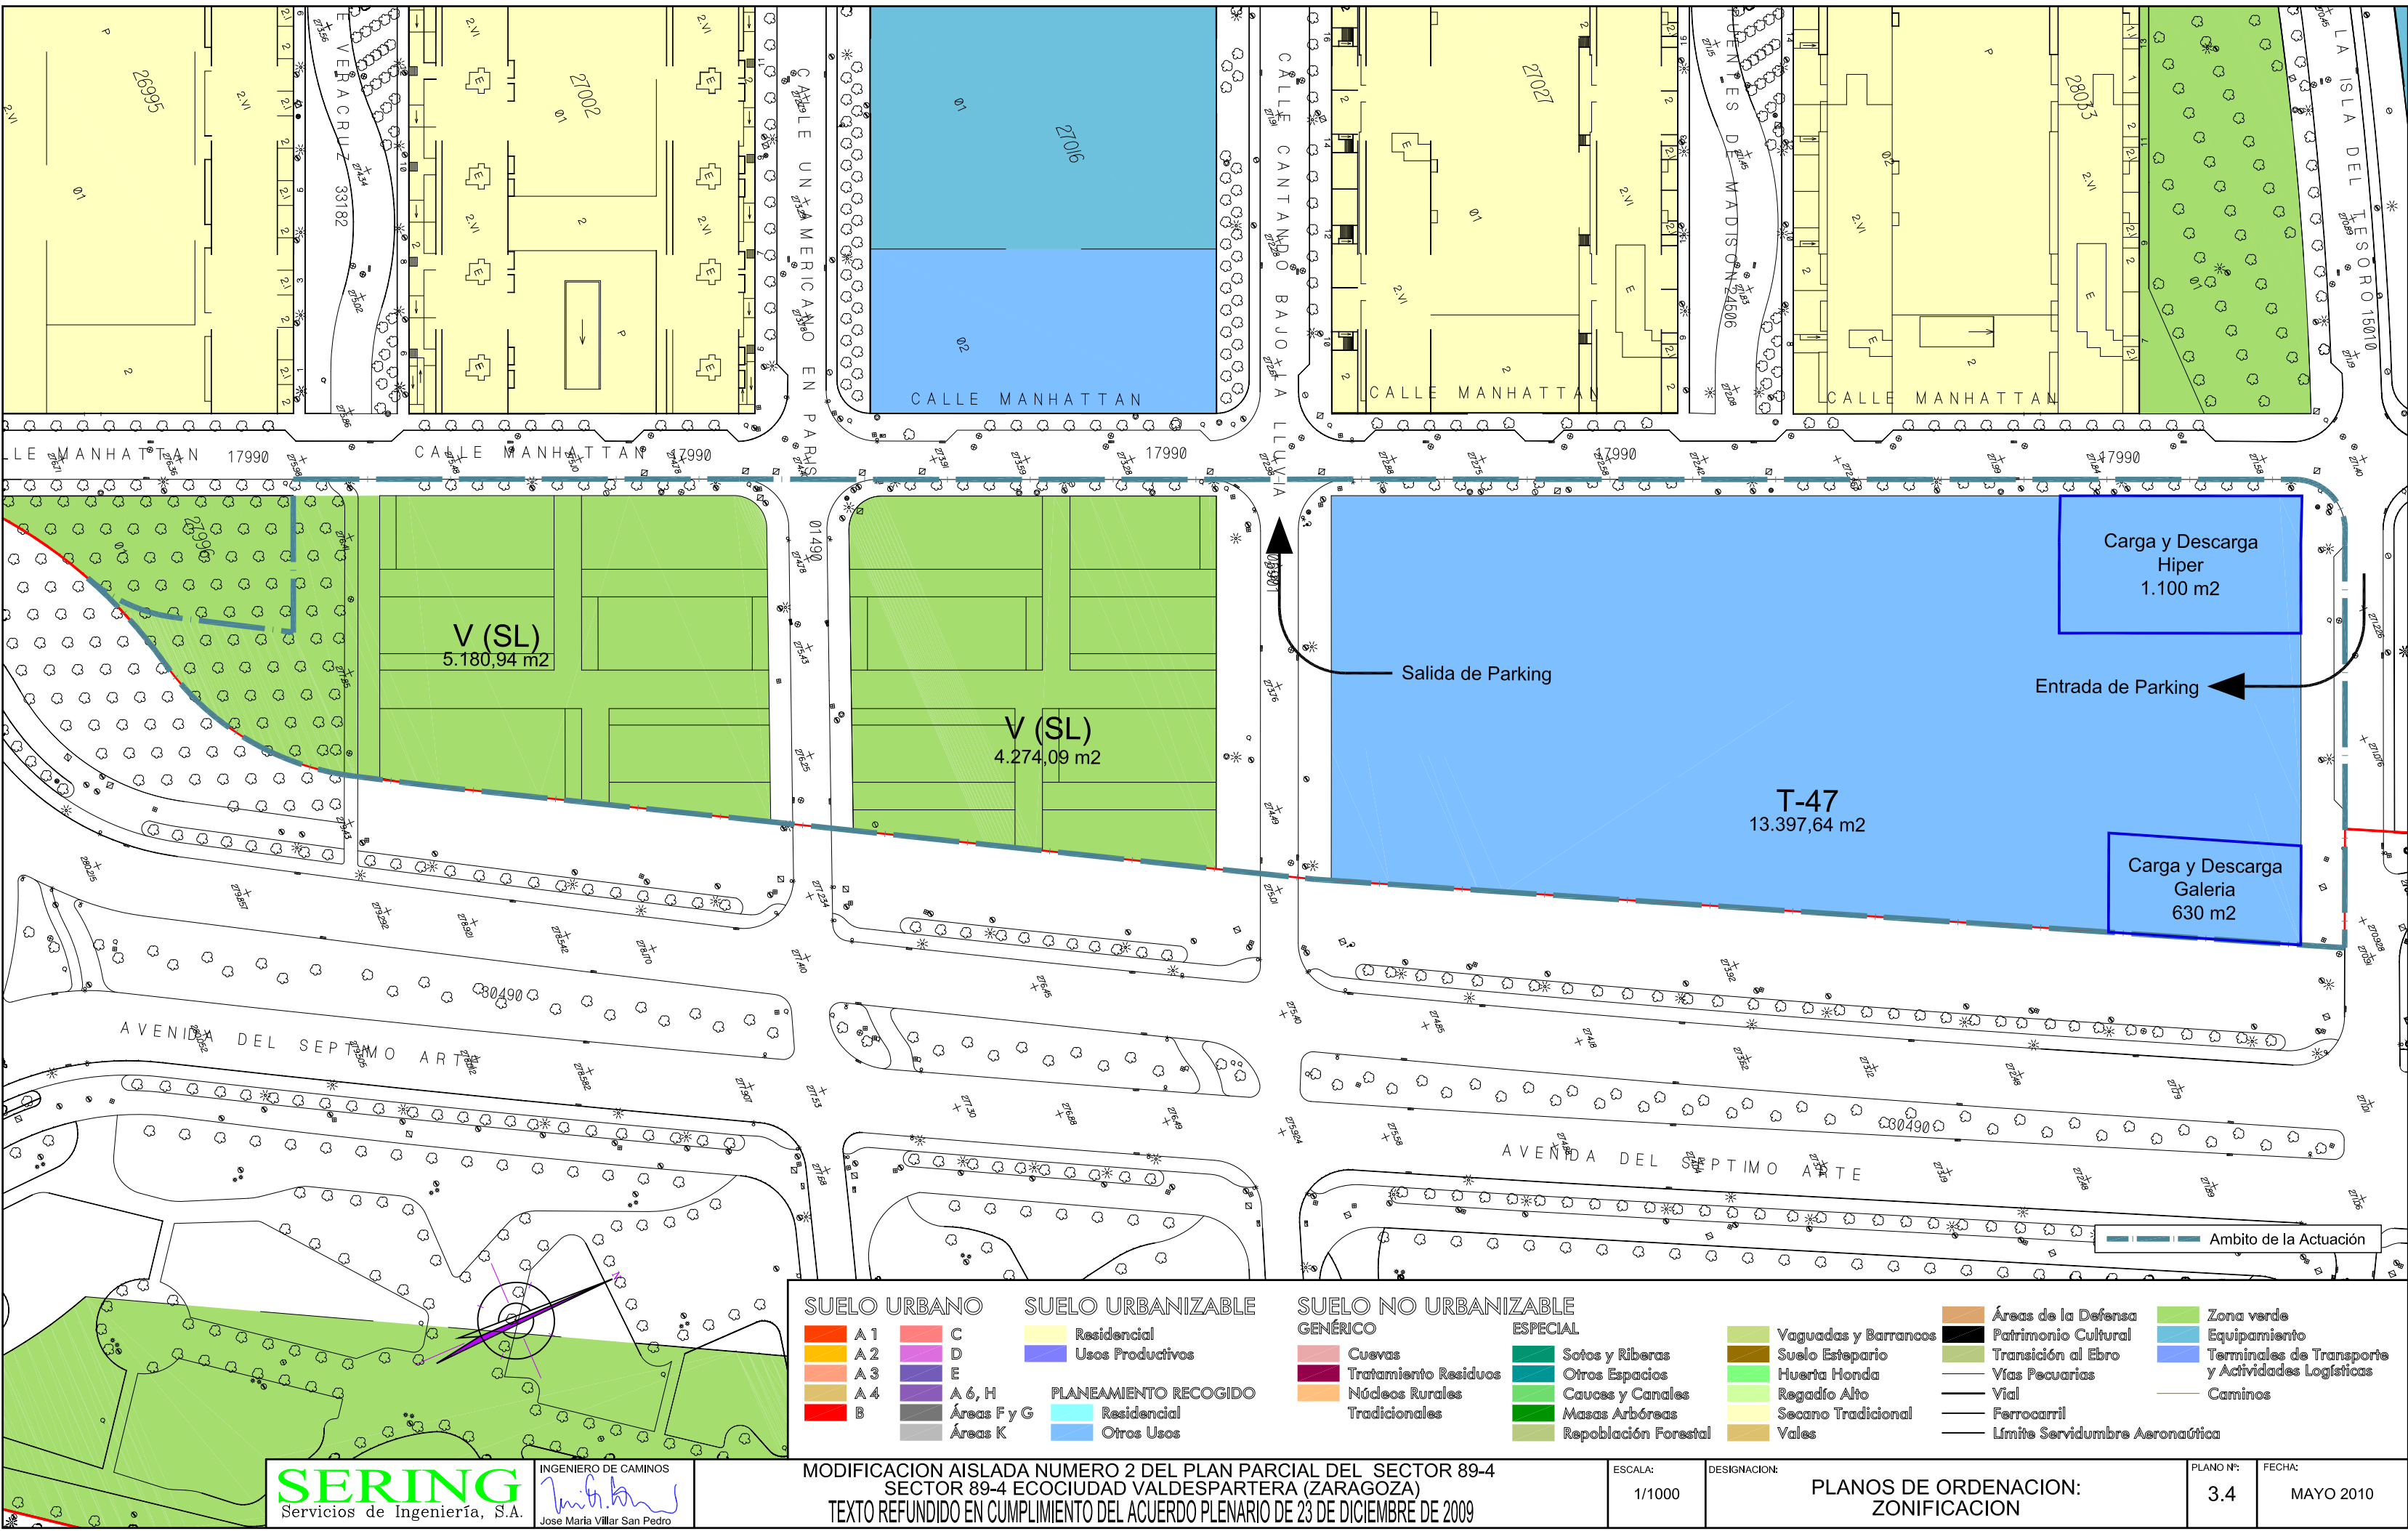

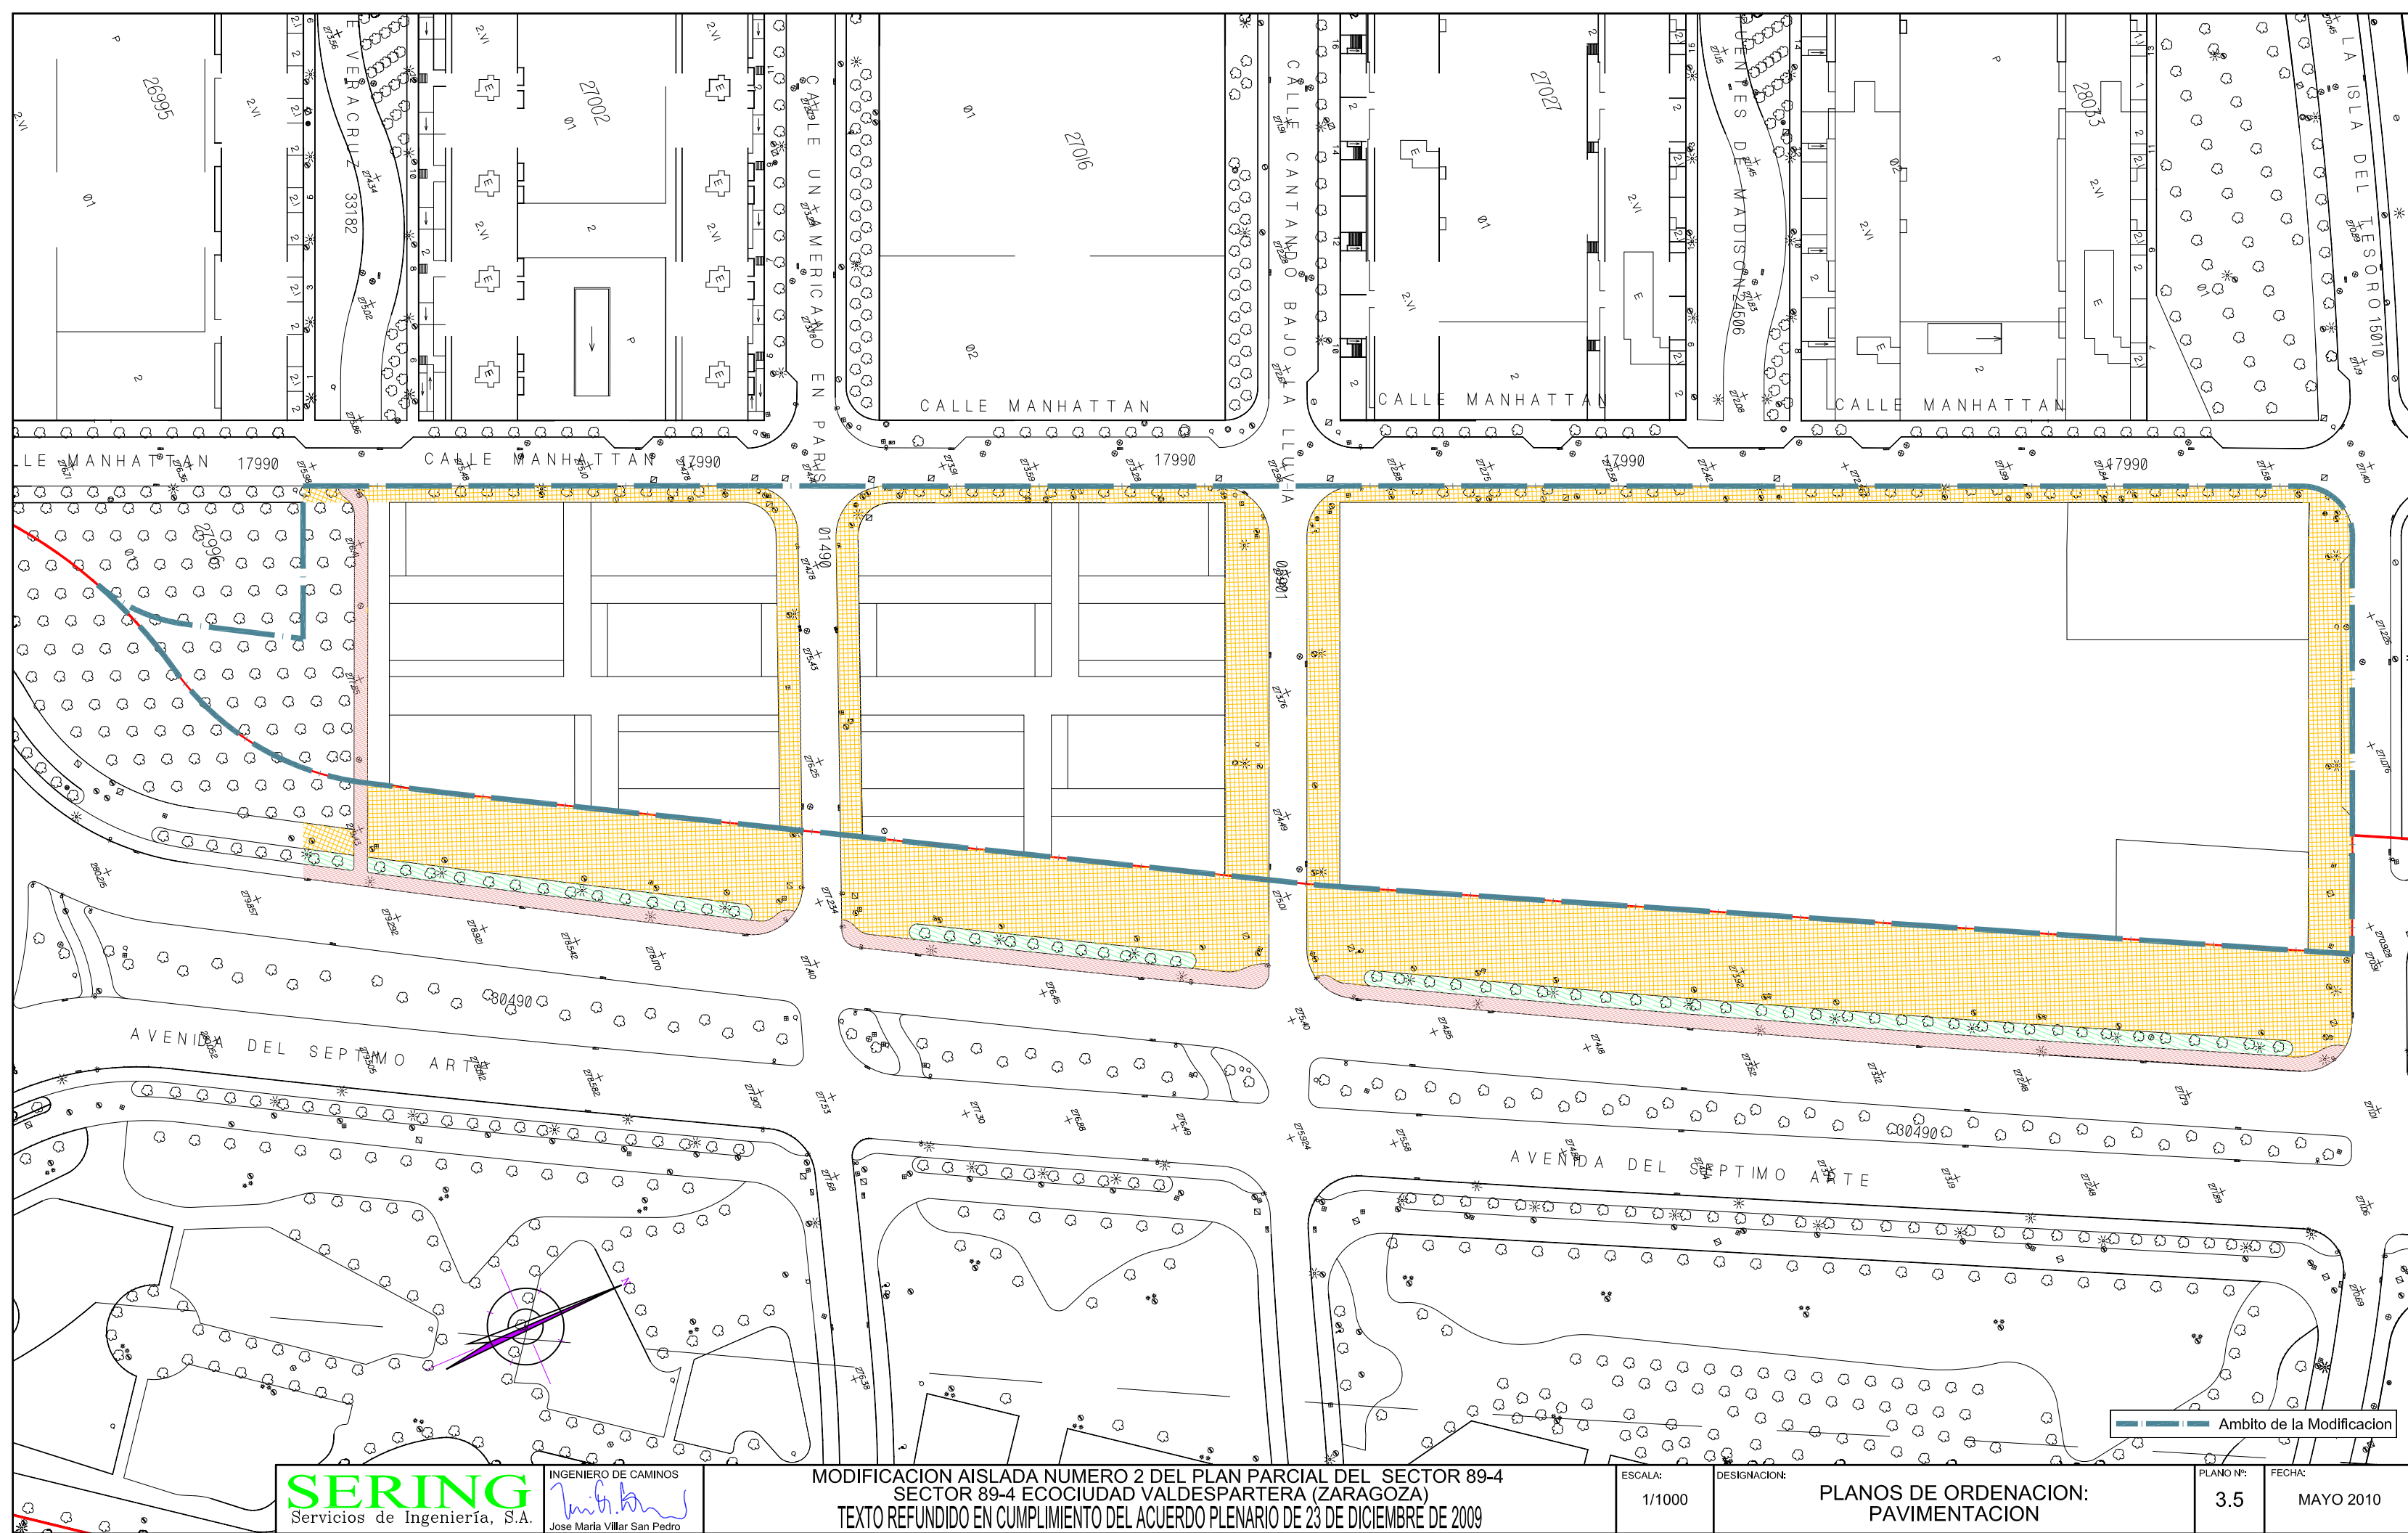


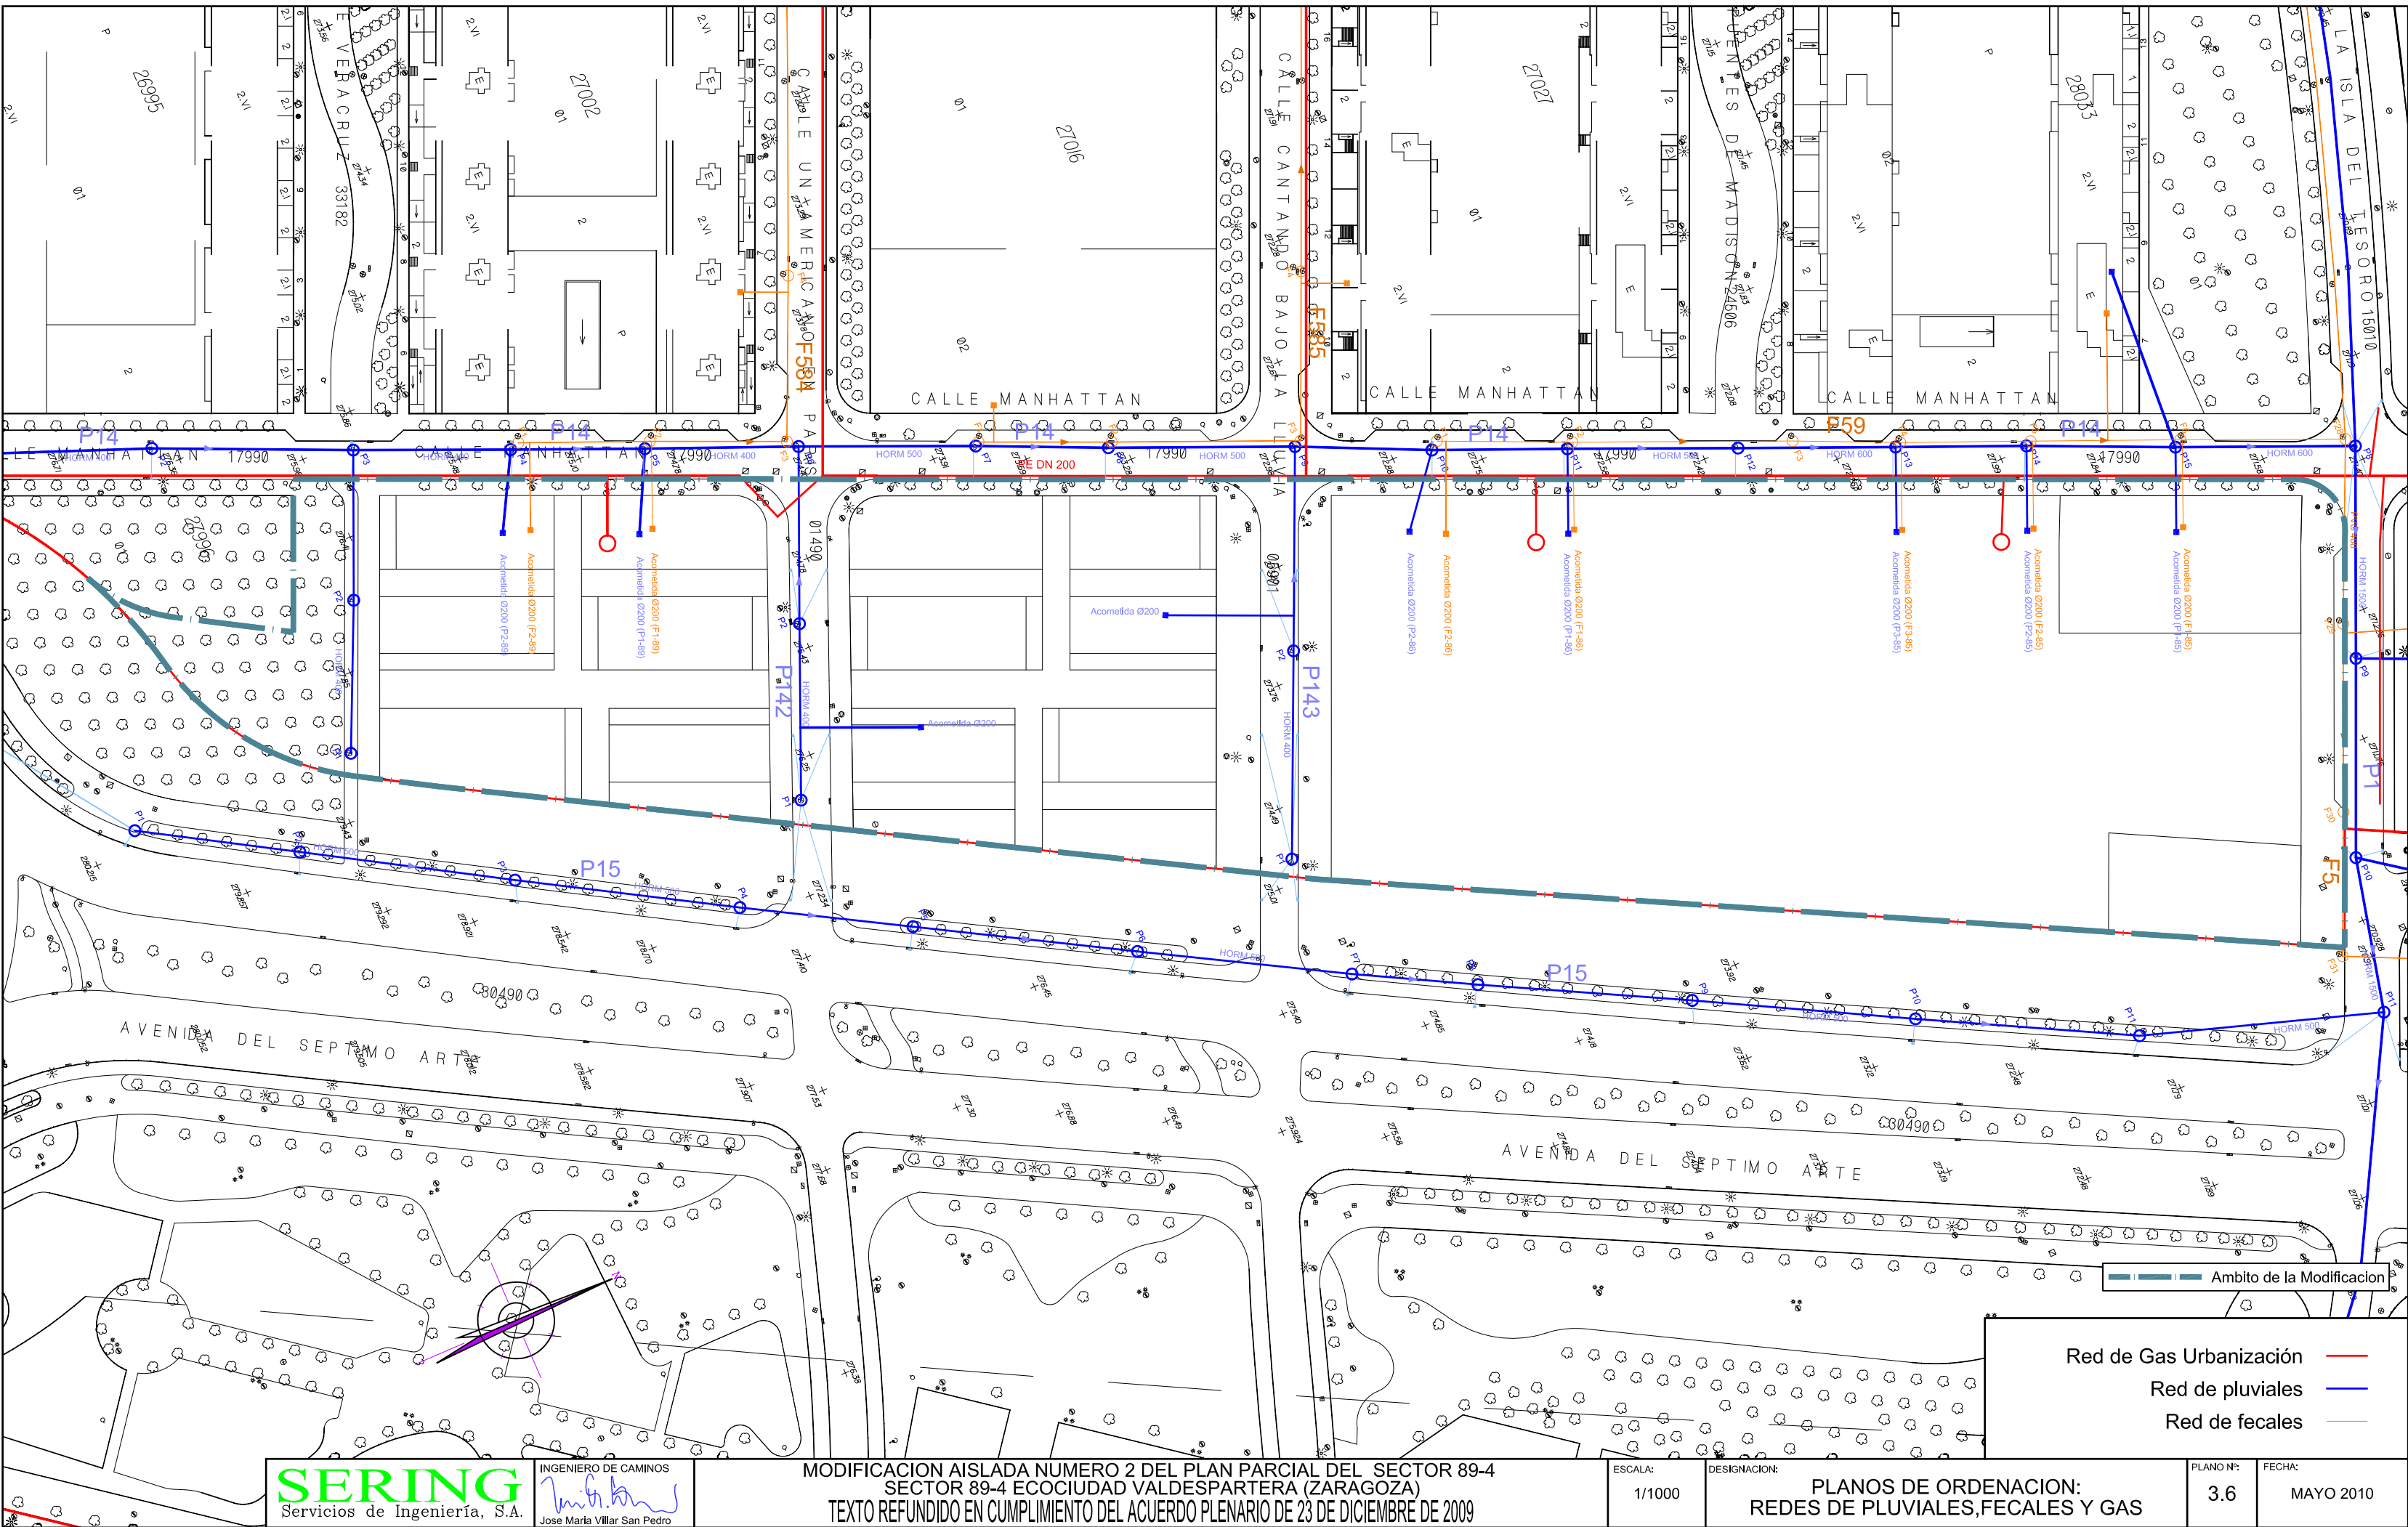


P-14

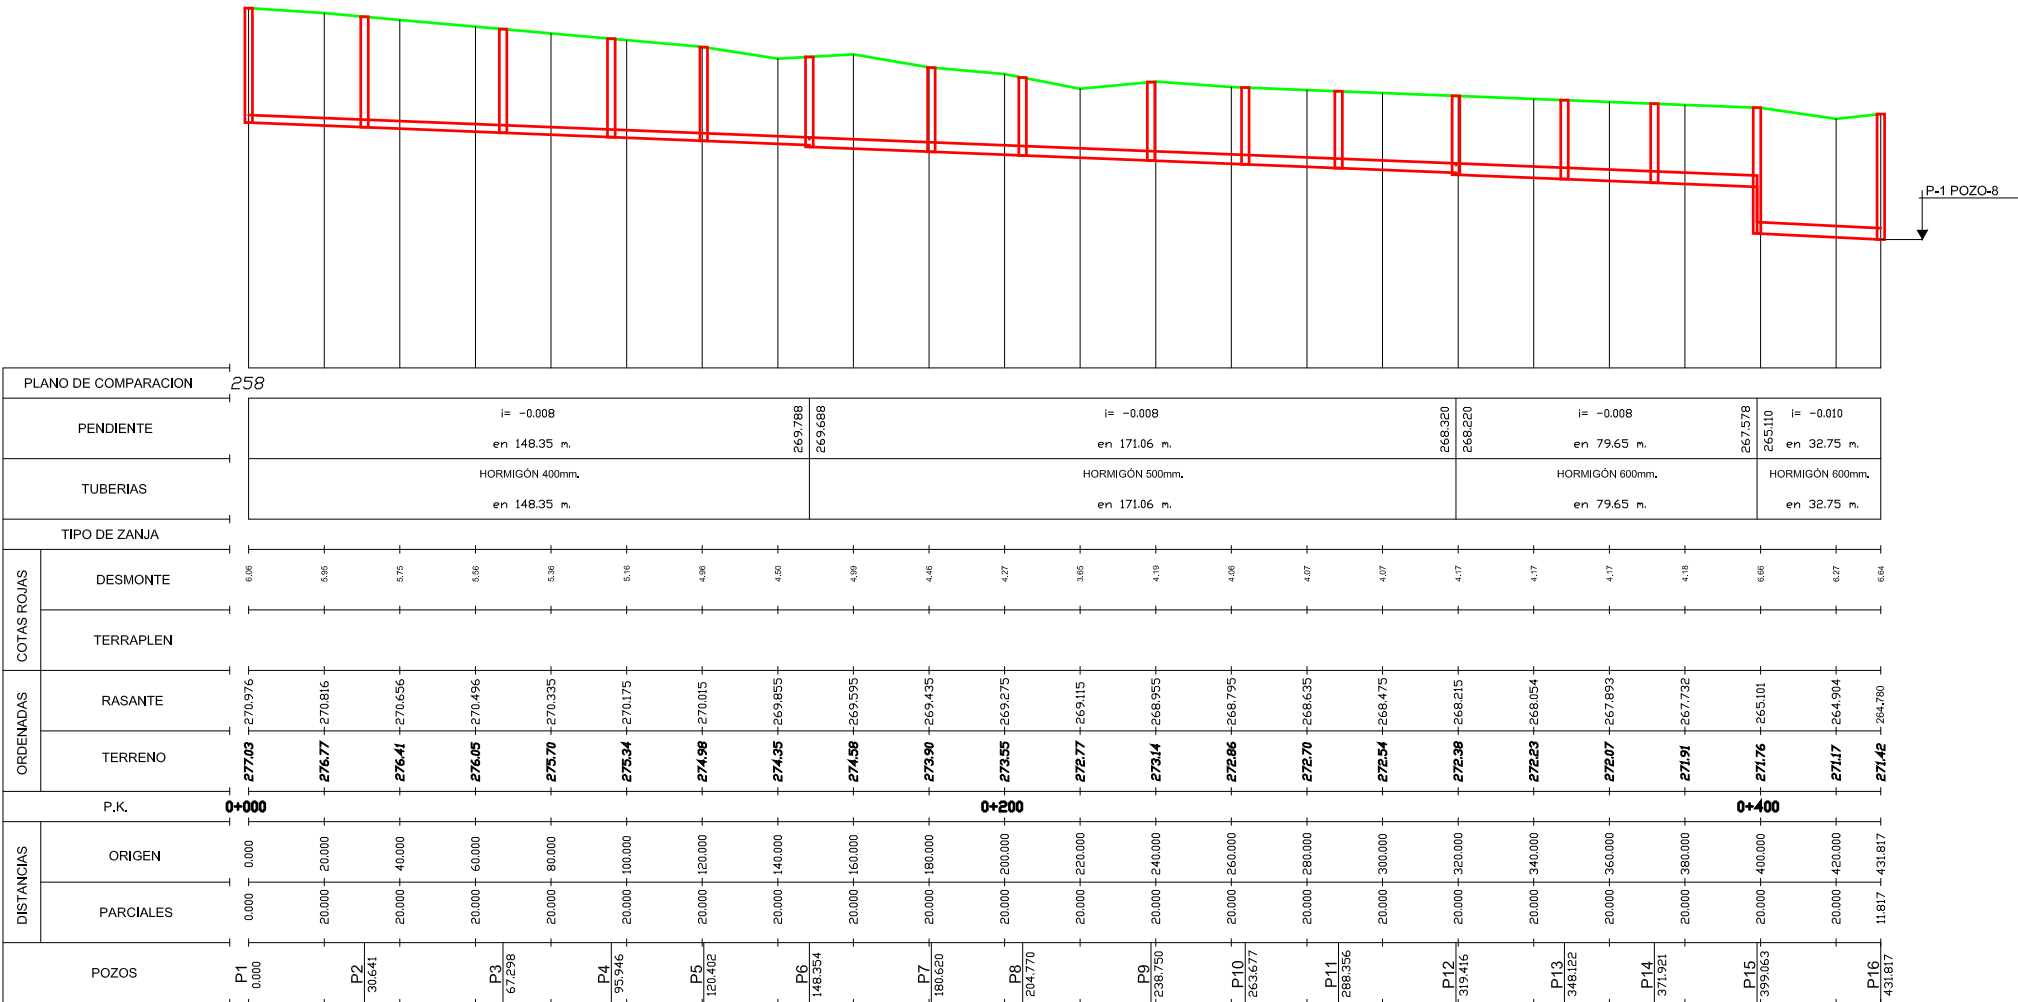


P-142

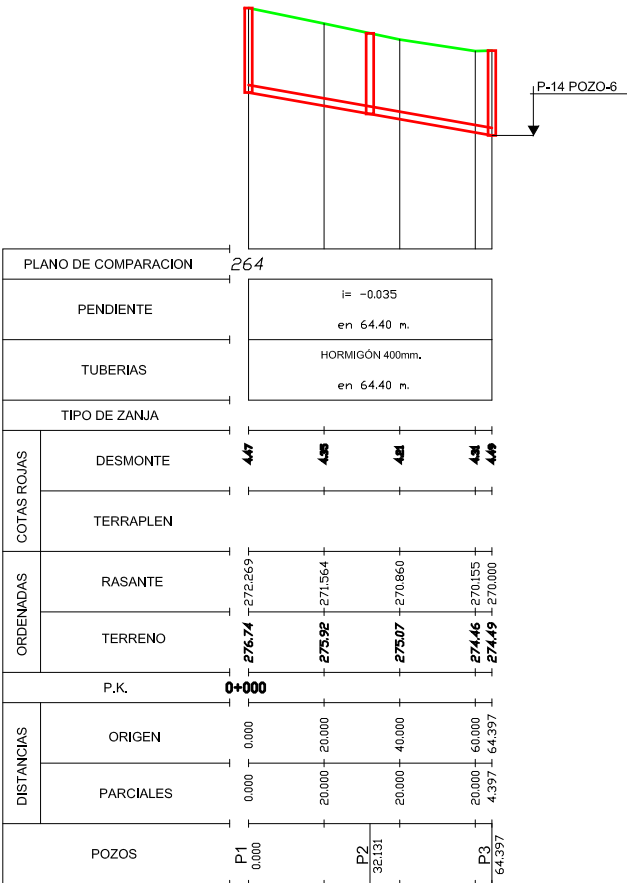


P-15

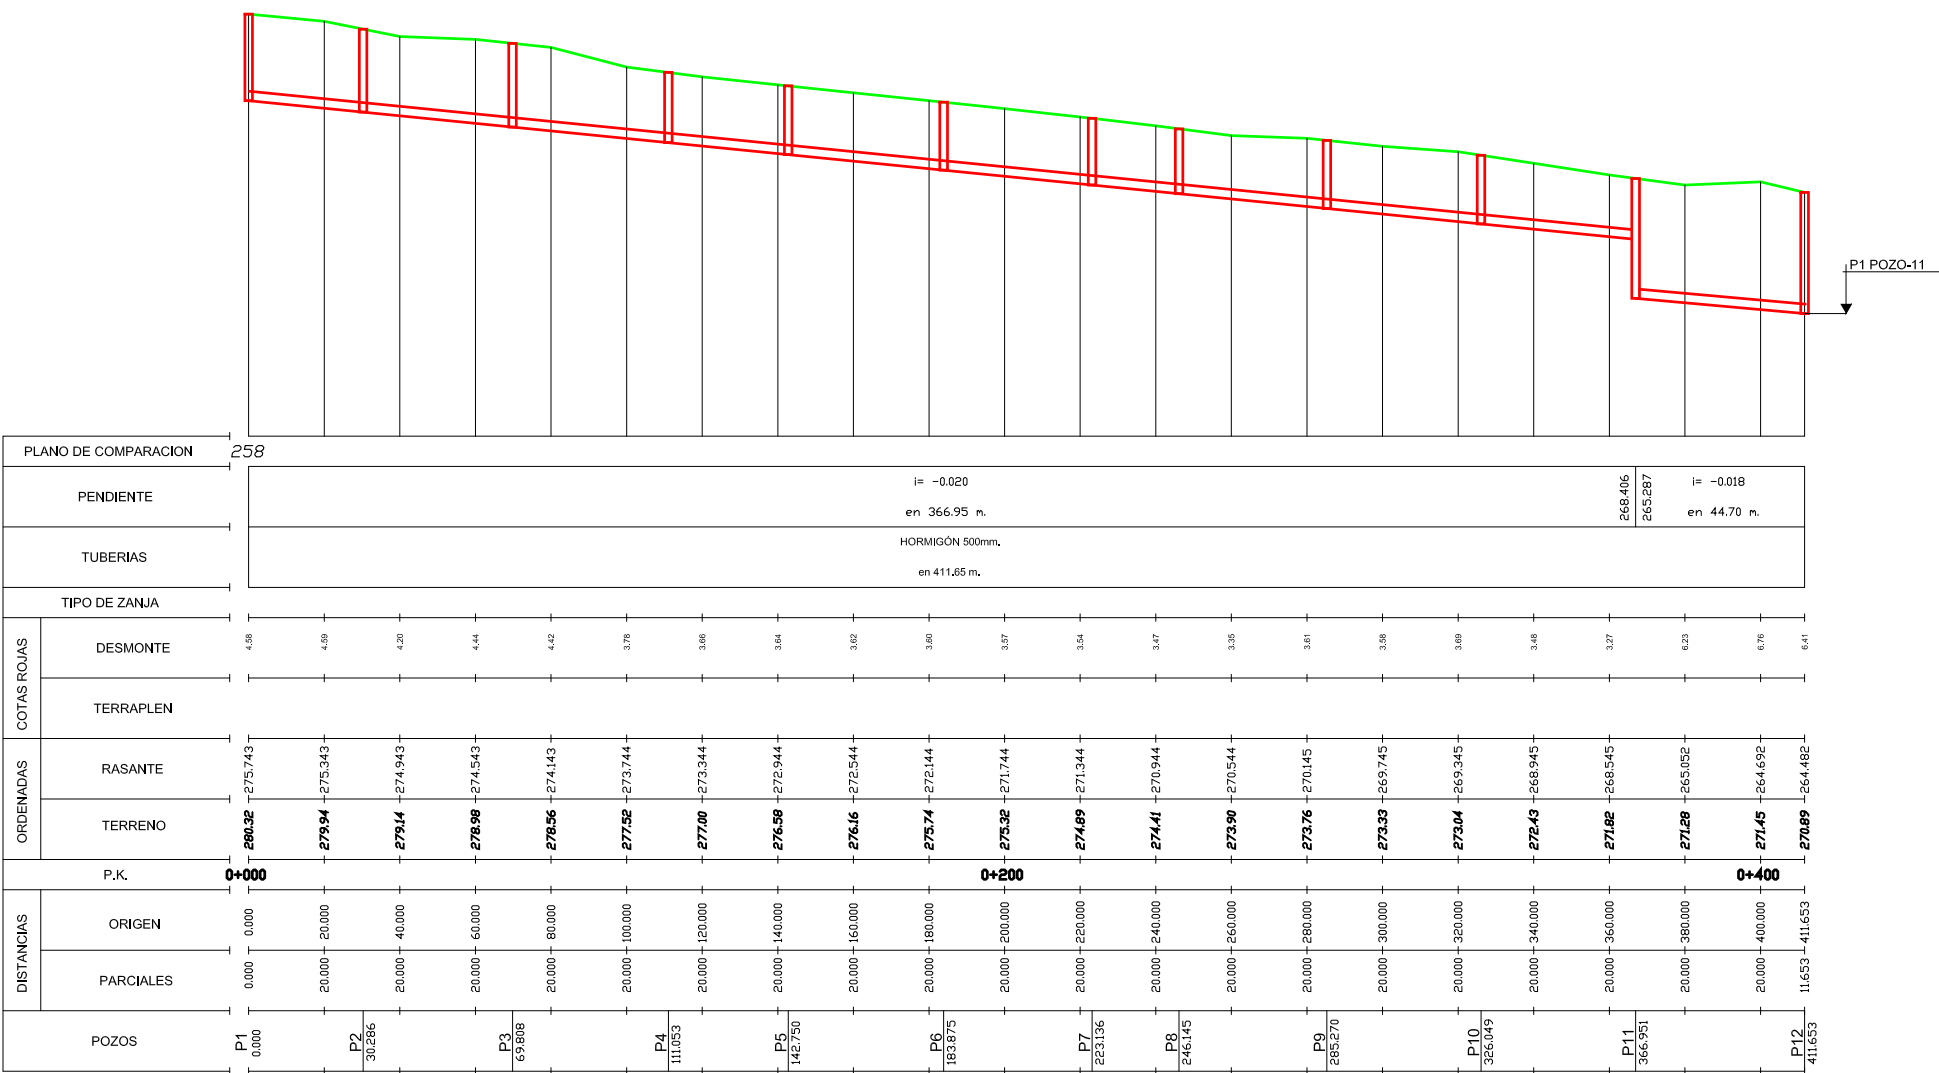

P-143

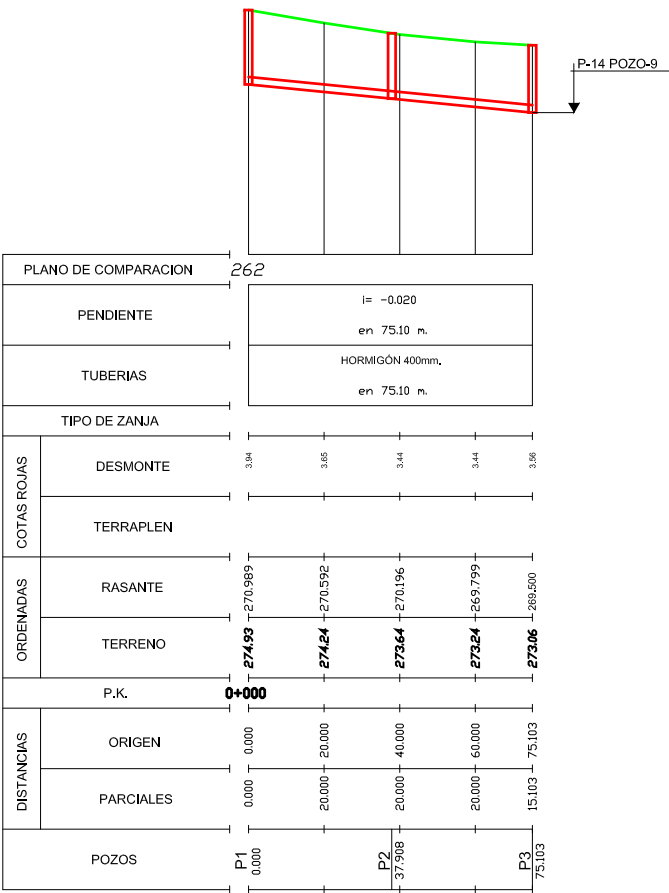

F-5

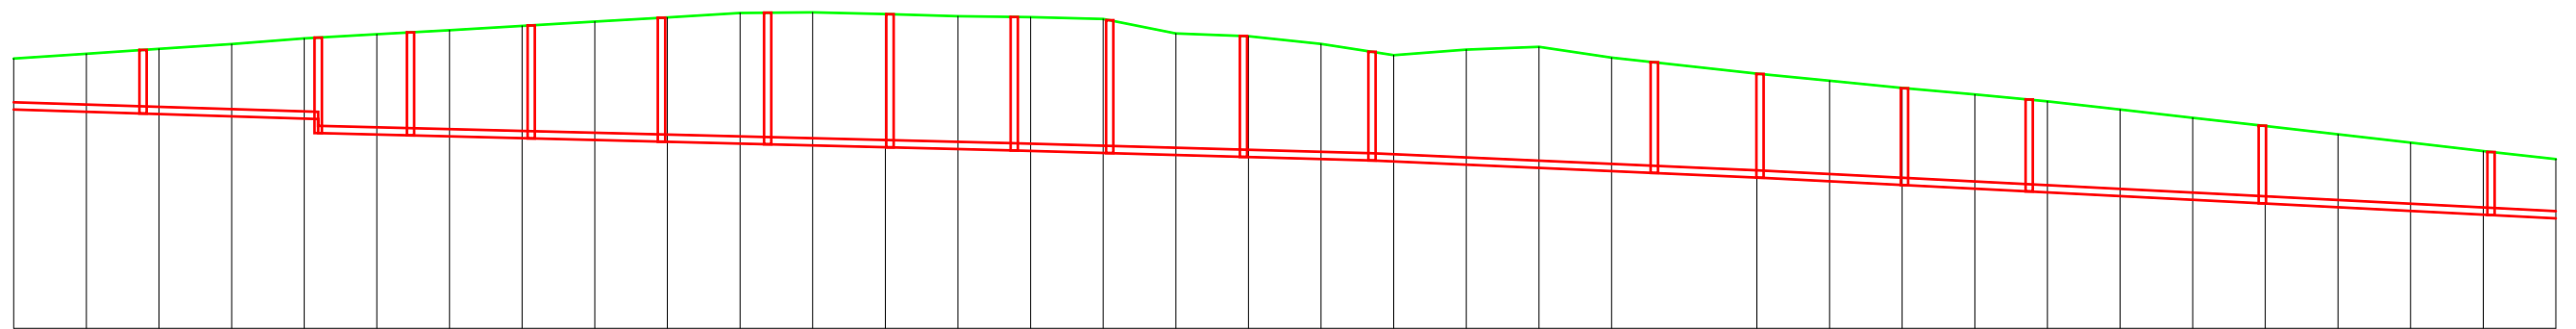[illegible]

F-584

F-585

F-59

