
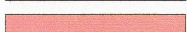


NOTAS:		Cesiones de Suelo		Suelo Privado			
	ZV (PU)	29.359 m2		SI (PV)	23.658 m2	R1	2.240 m2
	EE (PU)	10.814 m2		ECC (PV)	1.015 m2	R2	4.225 m2
	ESC (PU)	3.283 m2		ZD (PV)	3.747 m2	R3	2.240 m2
	V (PU)	2.163 m2		R	1.486 m2	R4	2.240 m2
		13.099 m2			17.410 m2	R5	4.225 m2
						R6	2.240 m2
						Total Area	
						53.017 m2	

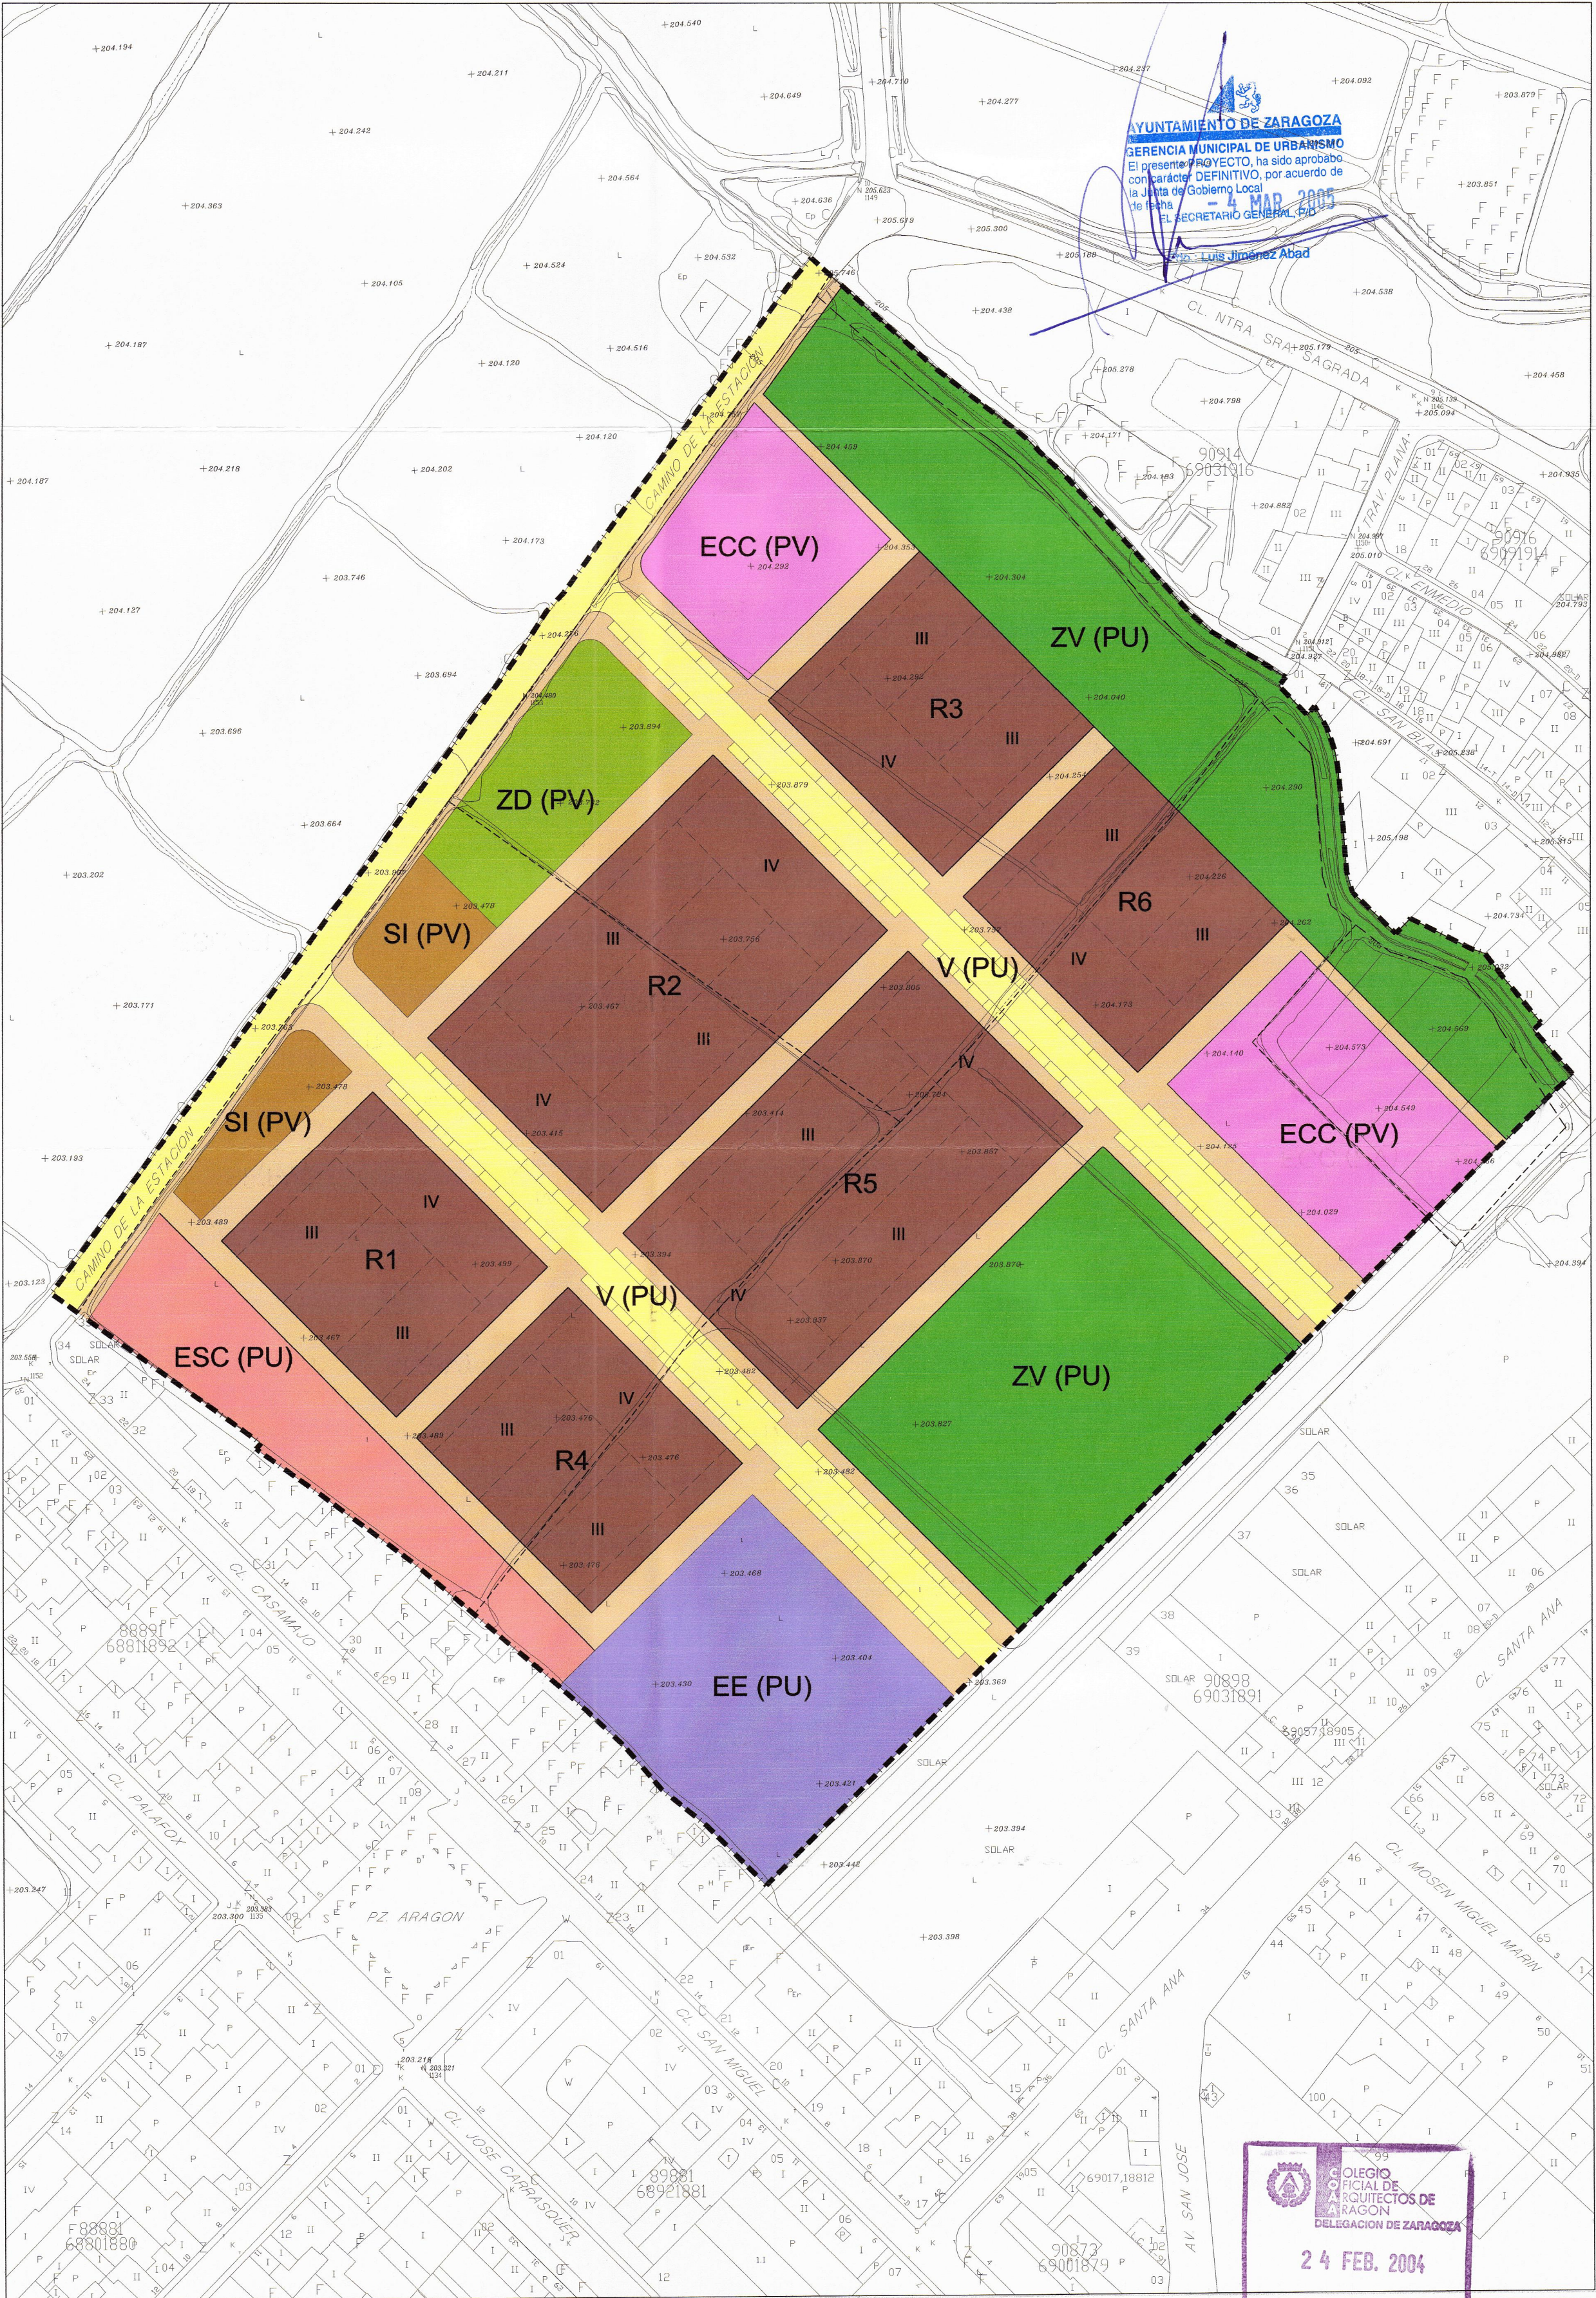

PLAN PARCIAL MONZALBARBA

PLAN GENERAL DE ORDENACION URBANA DE ZARAGOZA

SECTOR SUZ-MZ/2


(ANTES ÁREA DE INTERVENCIÓN AC-64)

PLANO DE: PROYECTO (CORRECCIÓN DE ERRORES)

FEbrero 2004 ESCALA: 1/1.000 REFERENCIA: PP-PR-1 HOJA: PP-PR.1

EL ARQUITECTO: *Manuel* MANUEL FERNÁNDEZ RAMÍREZ

NOTAS:		Cesiones de Suelo		Suelo Privado		R1 2.240 m2		Total Area 53.017 m2
		29.359 m2		23.658 m2		R2 4.225 m2		
		ZV (PU) ESPACIOS LIBRES DE DOMINIO Y USO PUBLICO 10.814 m2		SI (PV) SERVICIOS PRIVADOS 1.015 m2		R3 2.240 m2		
		EE (PU) EQUIPAMIENTO ESCOLAR 3.283 m2		ECC (PV) COMERCIAL PRIVADO 3.747 m2		R4 2.240 m2		
		ESC (PU) EQUIPAMIENTO SOCIAL 2.163 m2		ZD (PV) DEPORTIVO PRIVADO 1.486 m2		R5 4.225 m2		
		V (PU) VIALES PUBLICOS 13.099 m2		R RESIDENCIAL 17.410 m2		R6 2.240 m2		

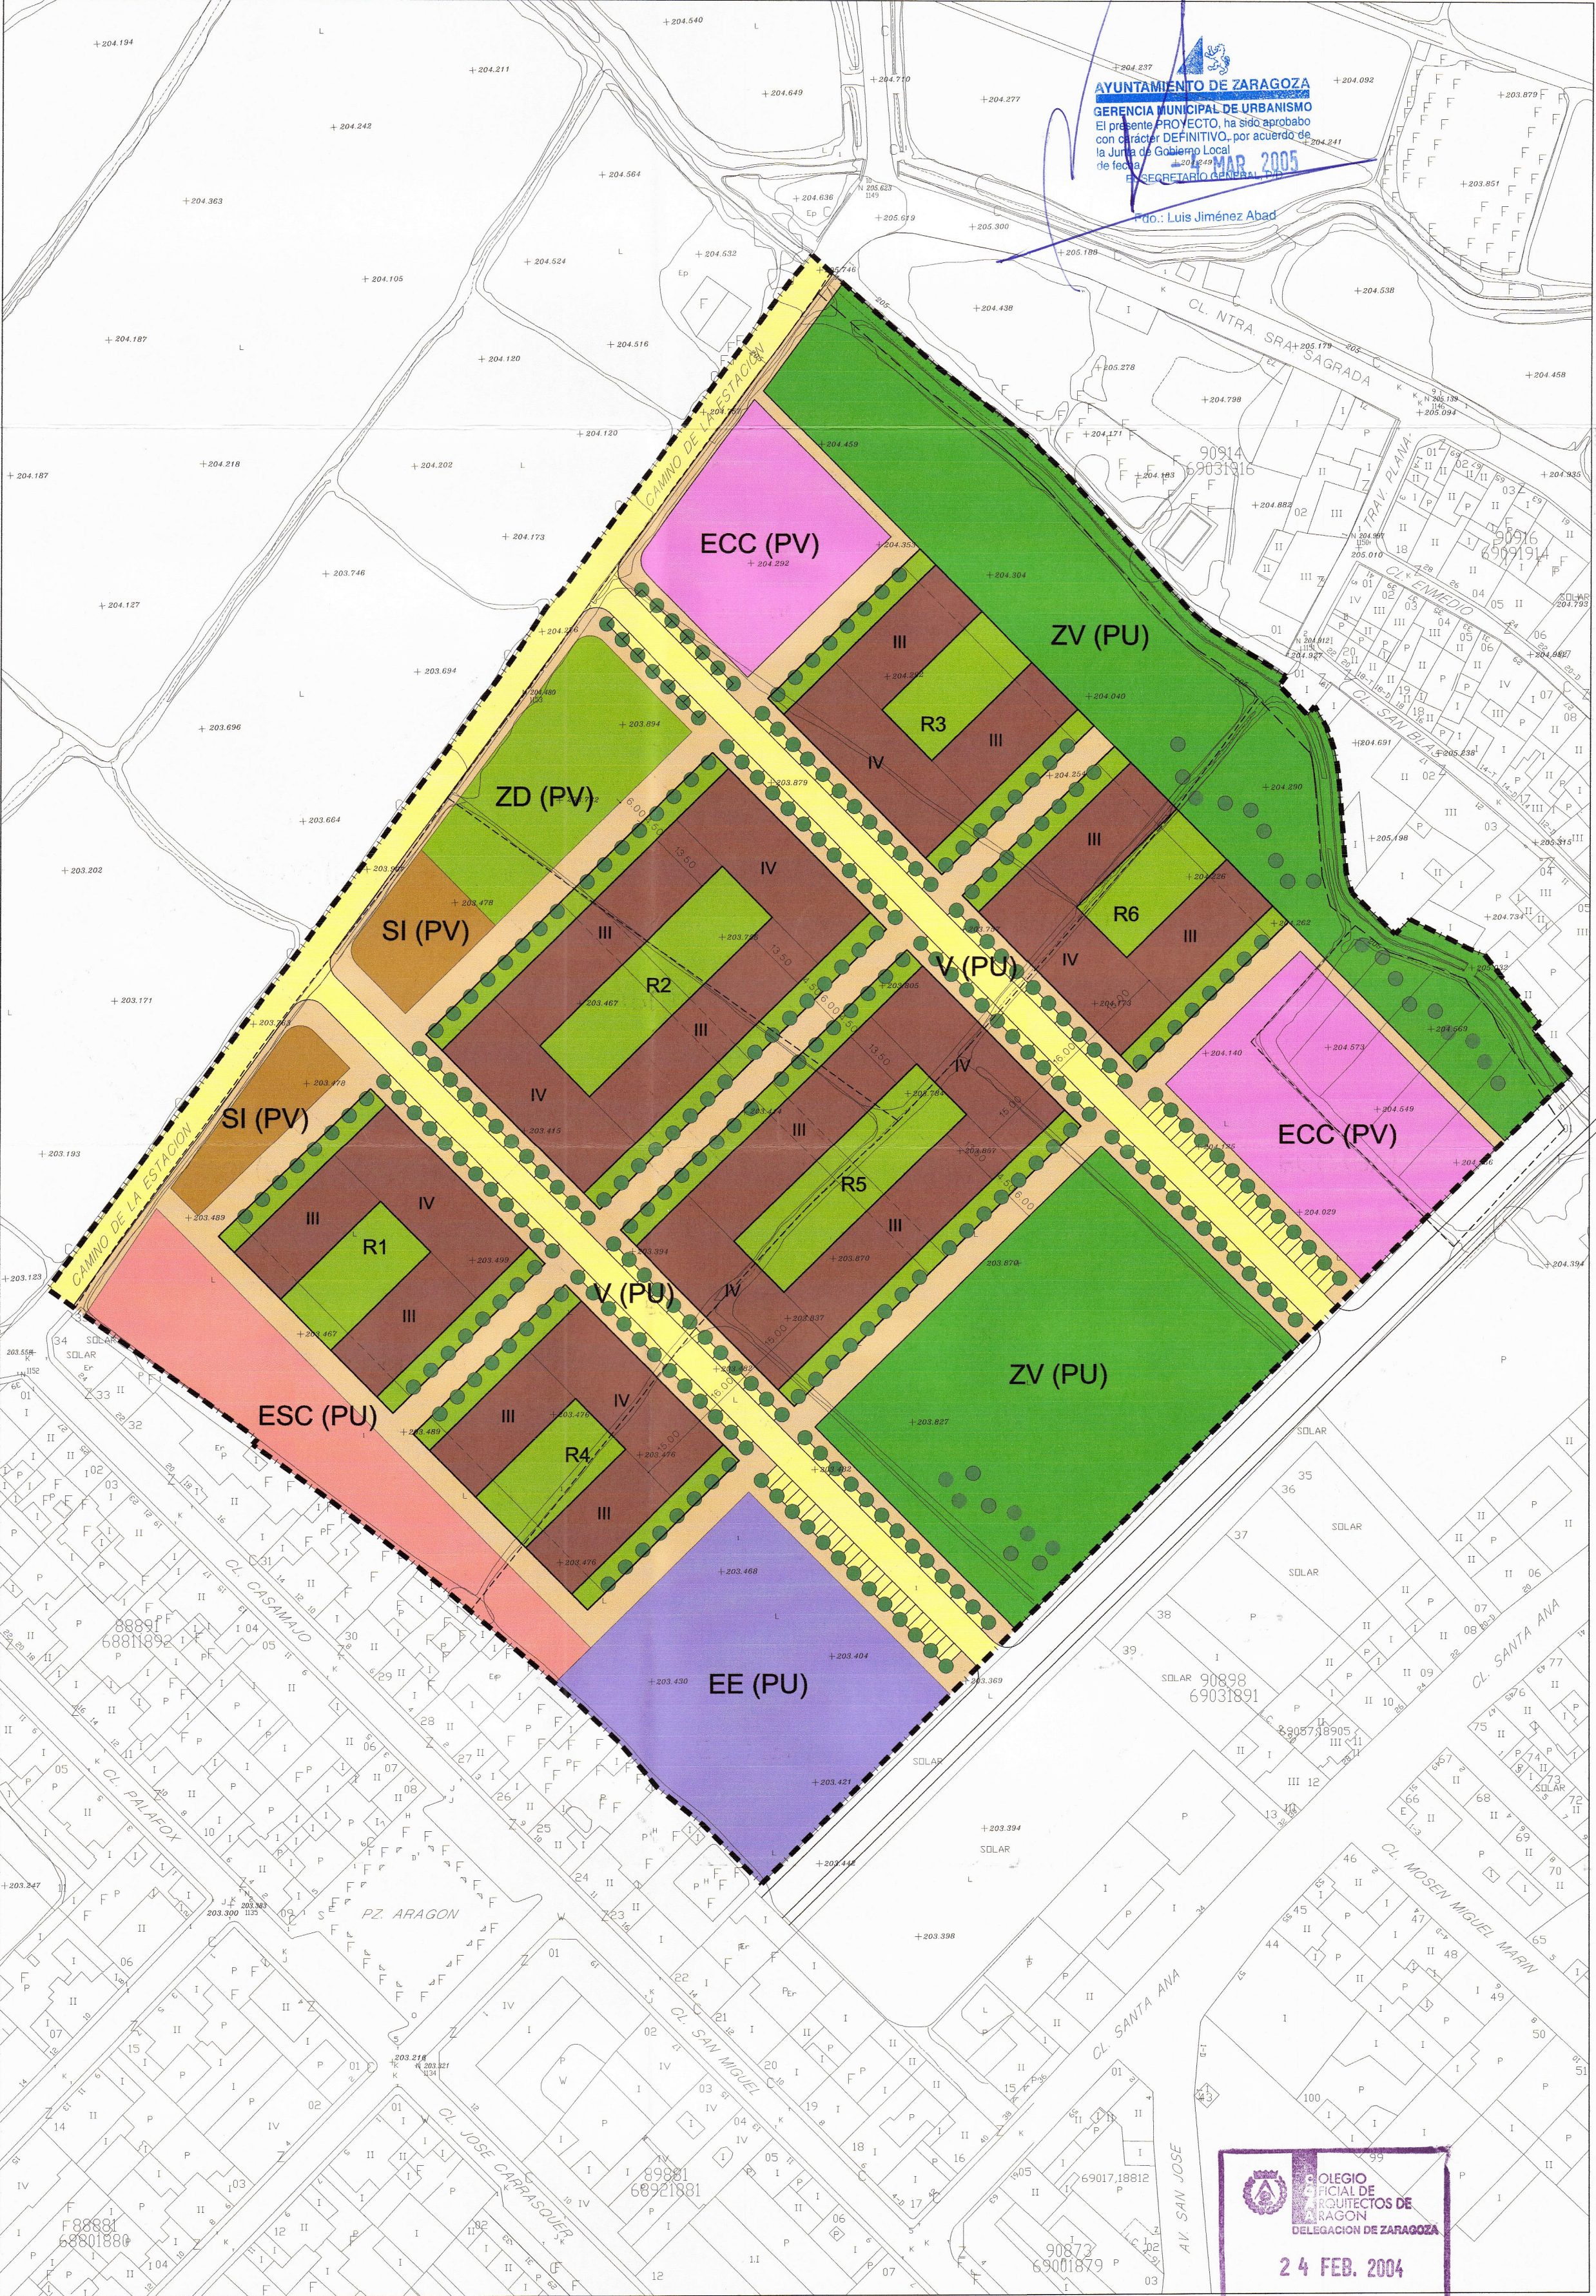

PLAN PARCIAL MONZALBARBA

PLAN GENERAL DE ORDENACION URBANA DE ZARAGOZA

SECTOR SUZ-MZ/2

(ANTES ÁREA DE INTERVENCIÓN AC-64)

PLANO DE: PROYECTO (CORRECCION DE ERRORES)

ESTUDIO DE DETALLE

Ordenacion pormenorizada de Areas de Detalle

FEBRERO 2004	ESCALA: 1/1.000	REFERENCIA: PP-PR-2	HOJA
EL ARQUITECTO,			PP-PR.2
MANUEL FERNANDEZ RAMIREZ			

NOTAS:

VIAL PUBLICO
13.099 m2.

VP

c: 205.119


INDICATIVO DE PERFIL LONGITUDINAL
(VEASE PLANO PP-PR-3b)

A

INDICATIVO DE PERFIL TRANSVERSAL
(VEASE PLANO PP-PR-3b)

NOTAS:

- COTA DE ELEVACION MINIMA DE
LAS PARCELAS RESIDENCIALES = 204,910
- EL PROYECTO DE URBANIZACION
PROCEDERA AL REAJUSTE TECNICO
DE LAS RASANTES DEFINITIVAS.

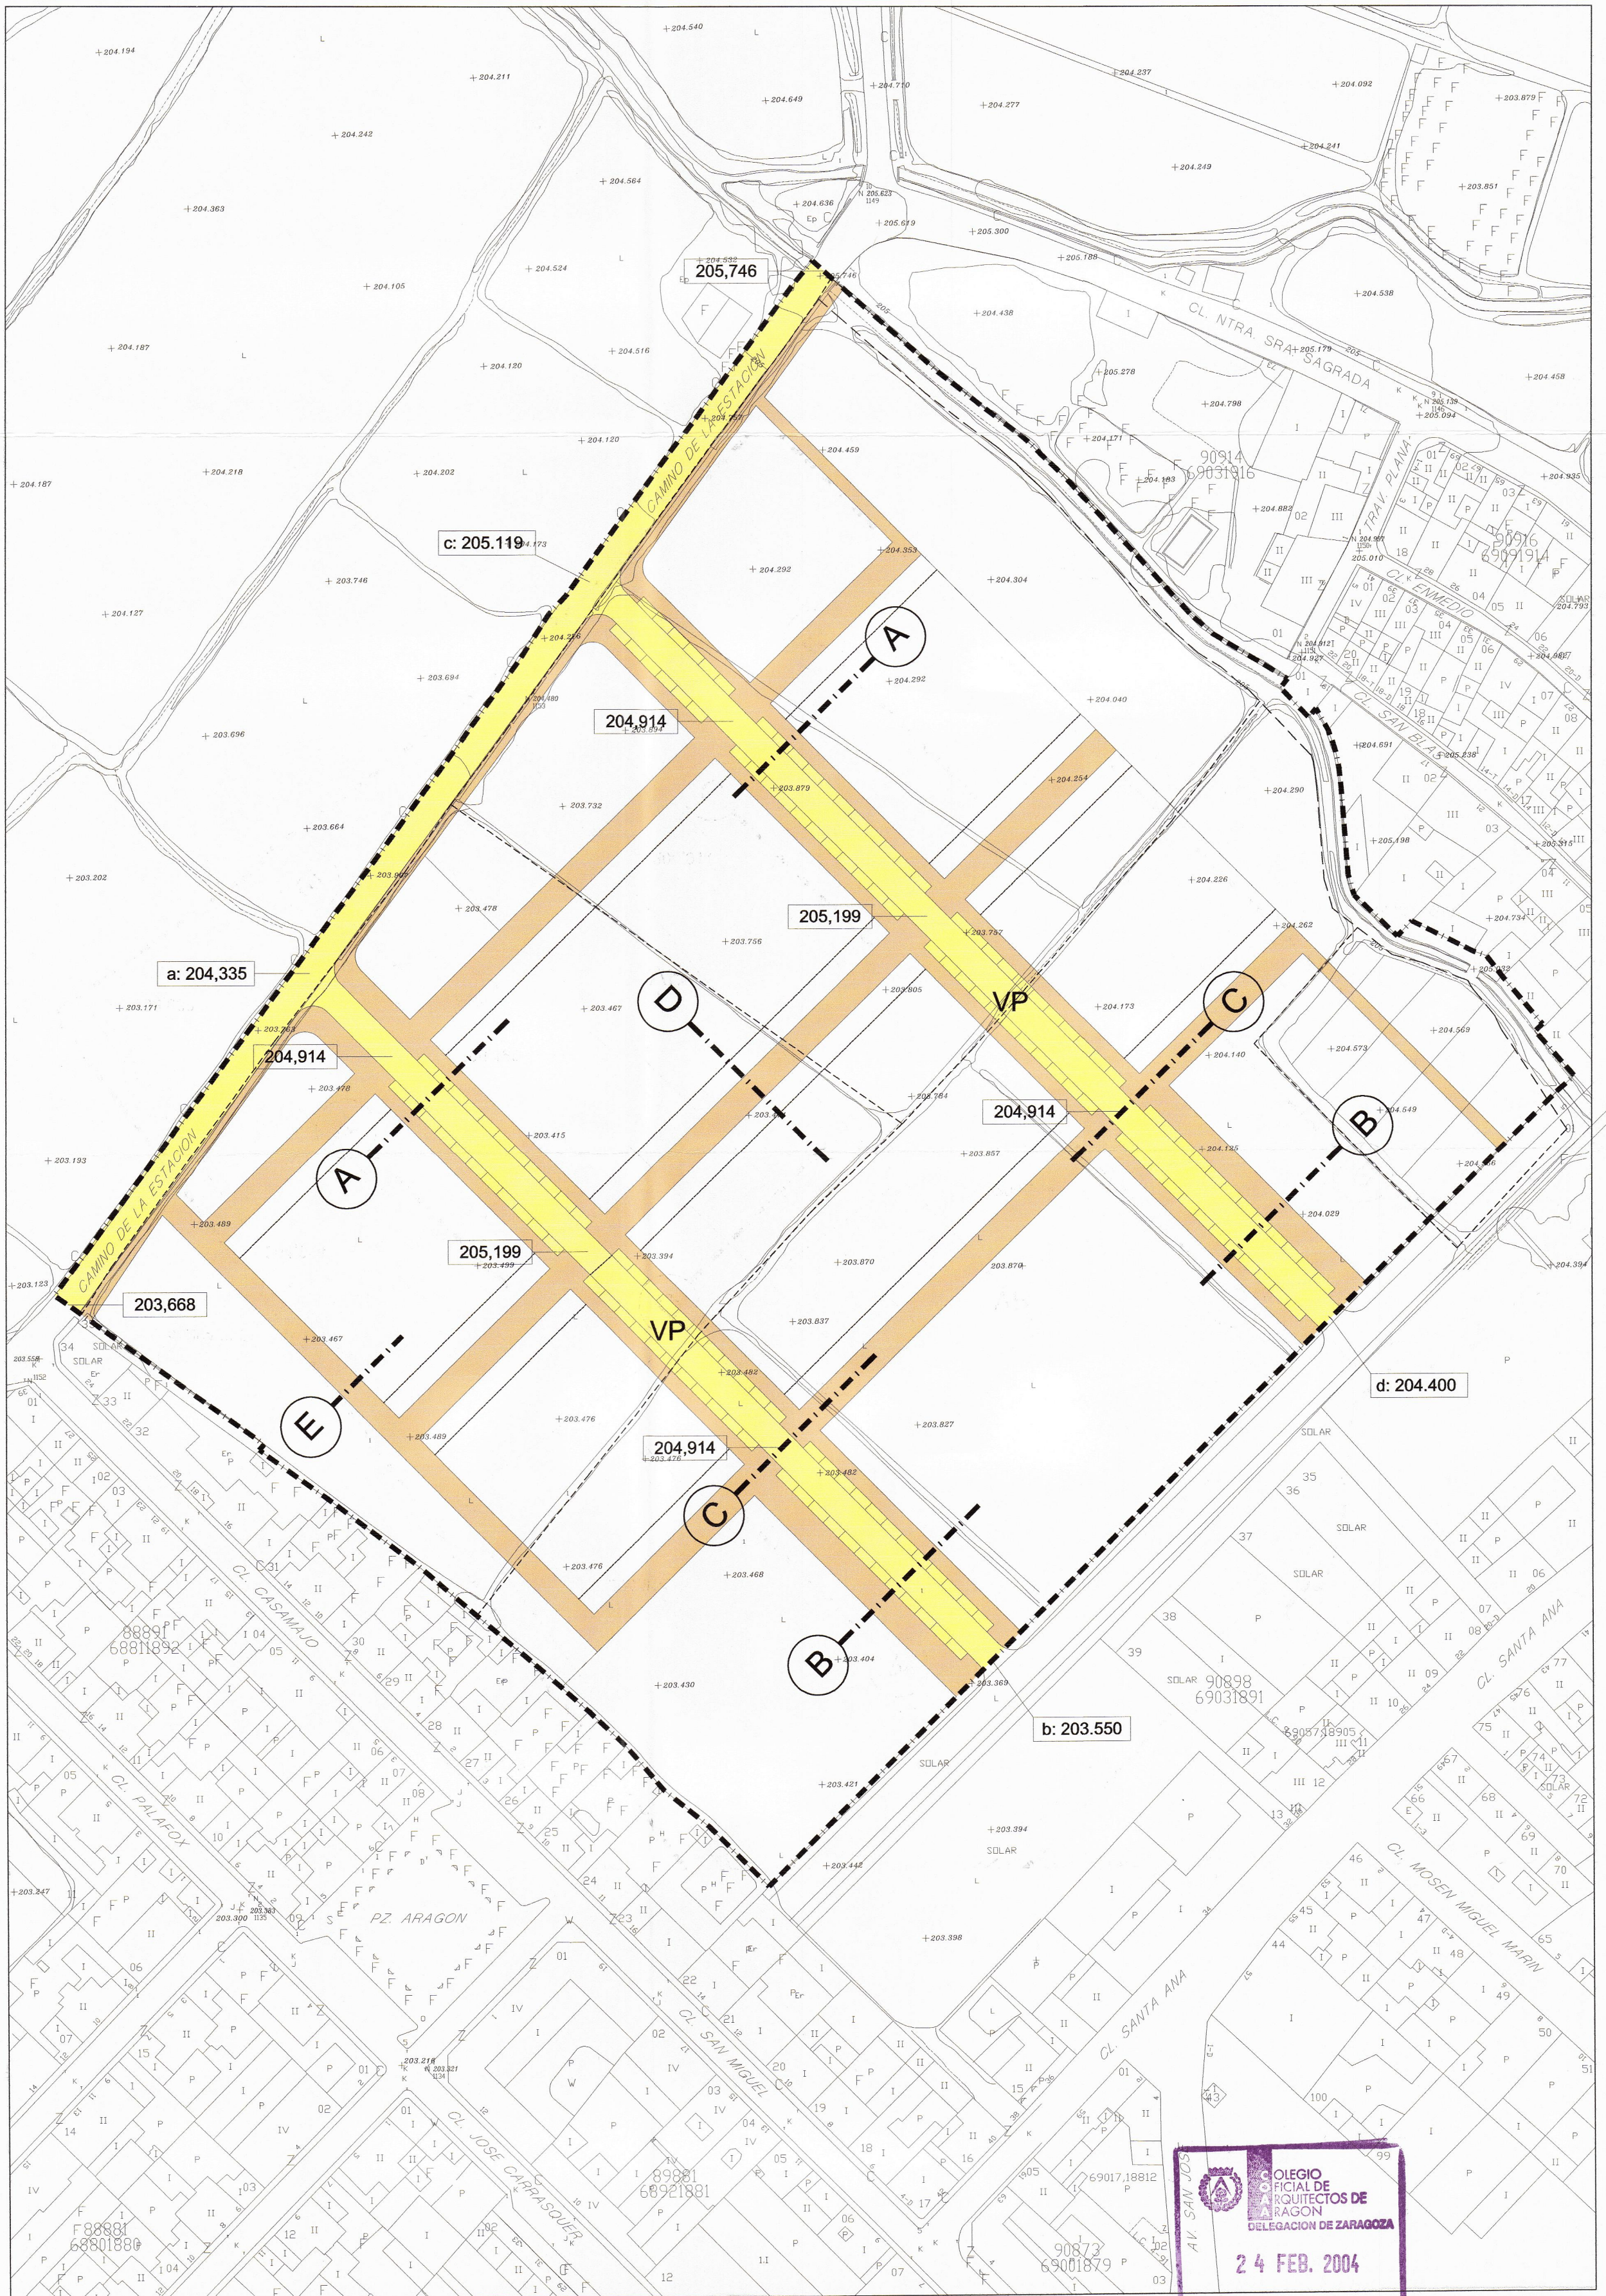

**PLAN PARCIAL
MONZALBARBA**
PLAN GENERAL DE ORDENACION URBANA DE ZARAGOZA

**SECTOR
SUZ-MZ/2**
(ANTES ÁREA DE INTERVENCIÓN AC-64)

PLANO DE: **PROYECTO (CORRECCION DE ERRORES)**
RED VIARIA
ALINEACIONES Y RASANTES

FEBRERO 2004 ESCALA: 1/1.000 REFERENCIA: PP-PR-3a
EL ARQUITECTO, *Manuel Fernandez Ramirez*
MANUEL FERNANDEZ RAMIREZ

PP-PR.3a

