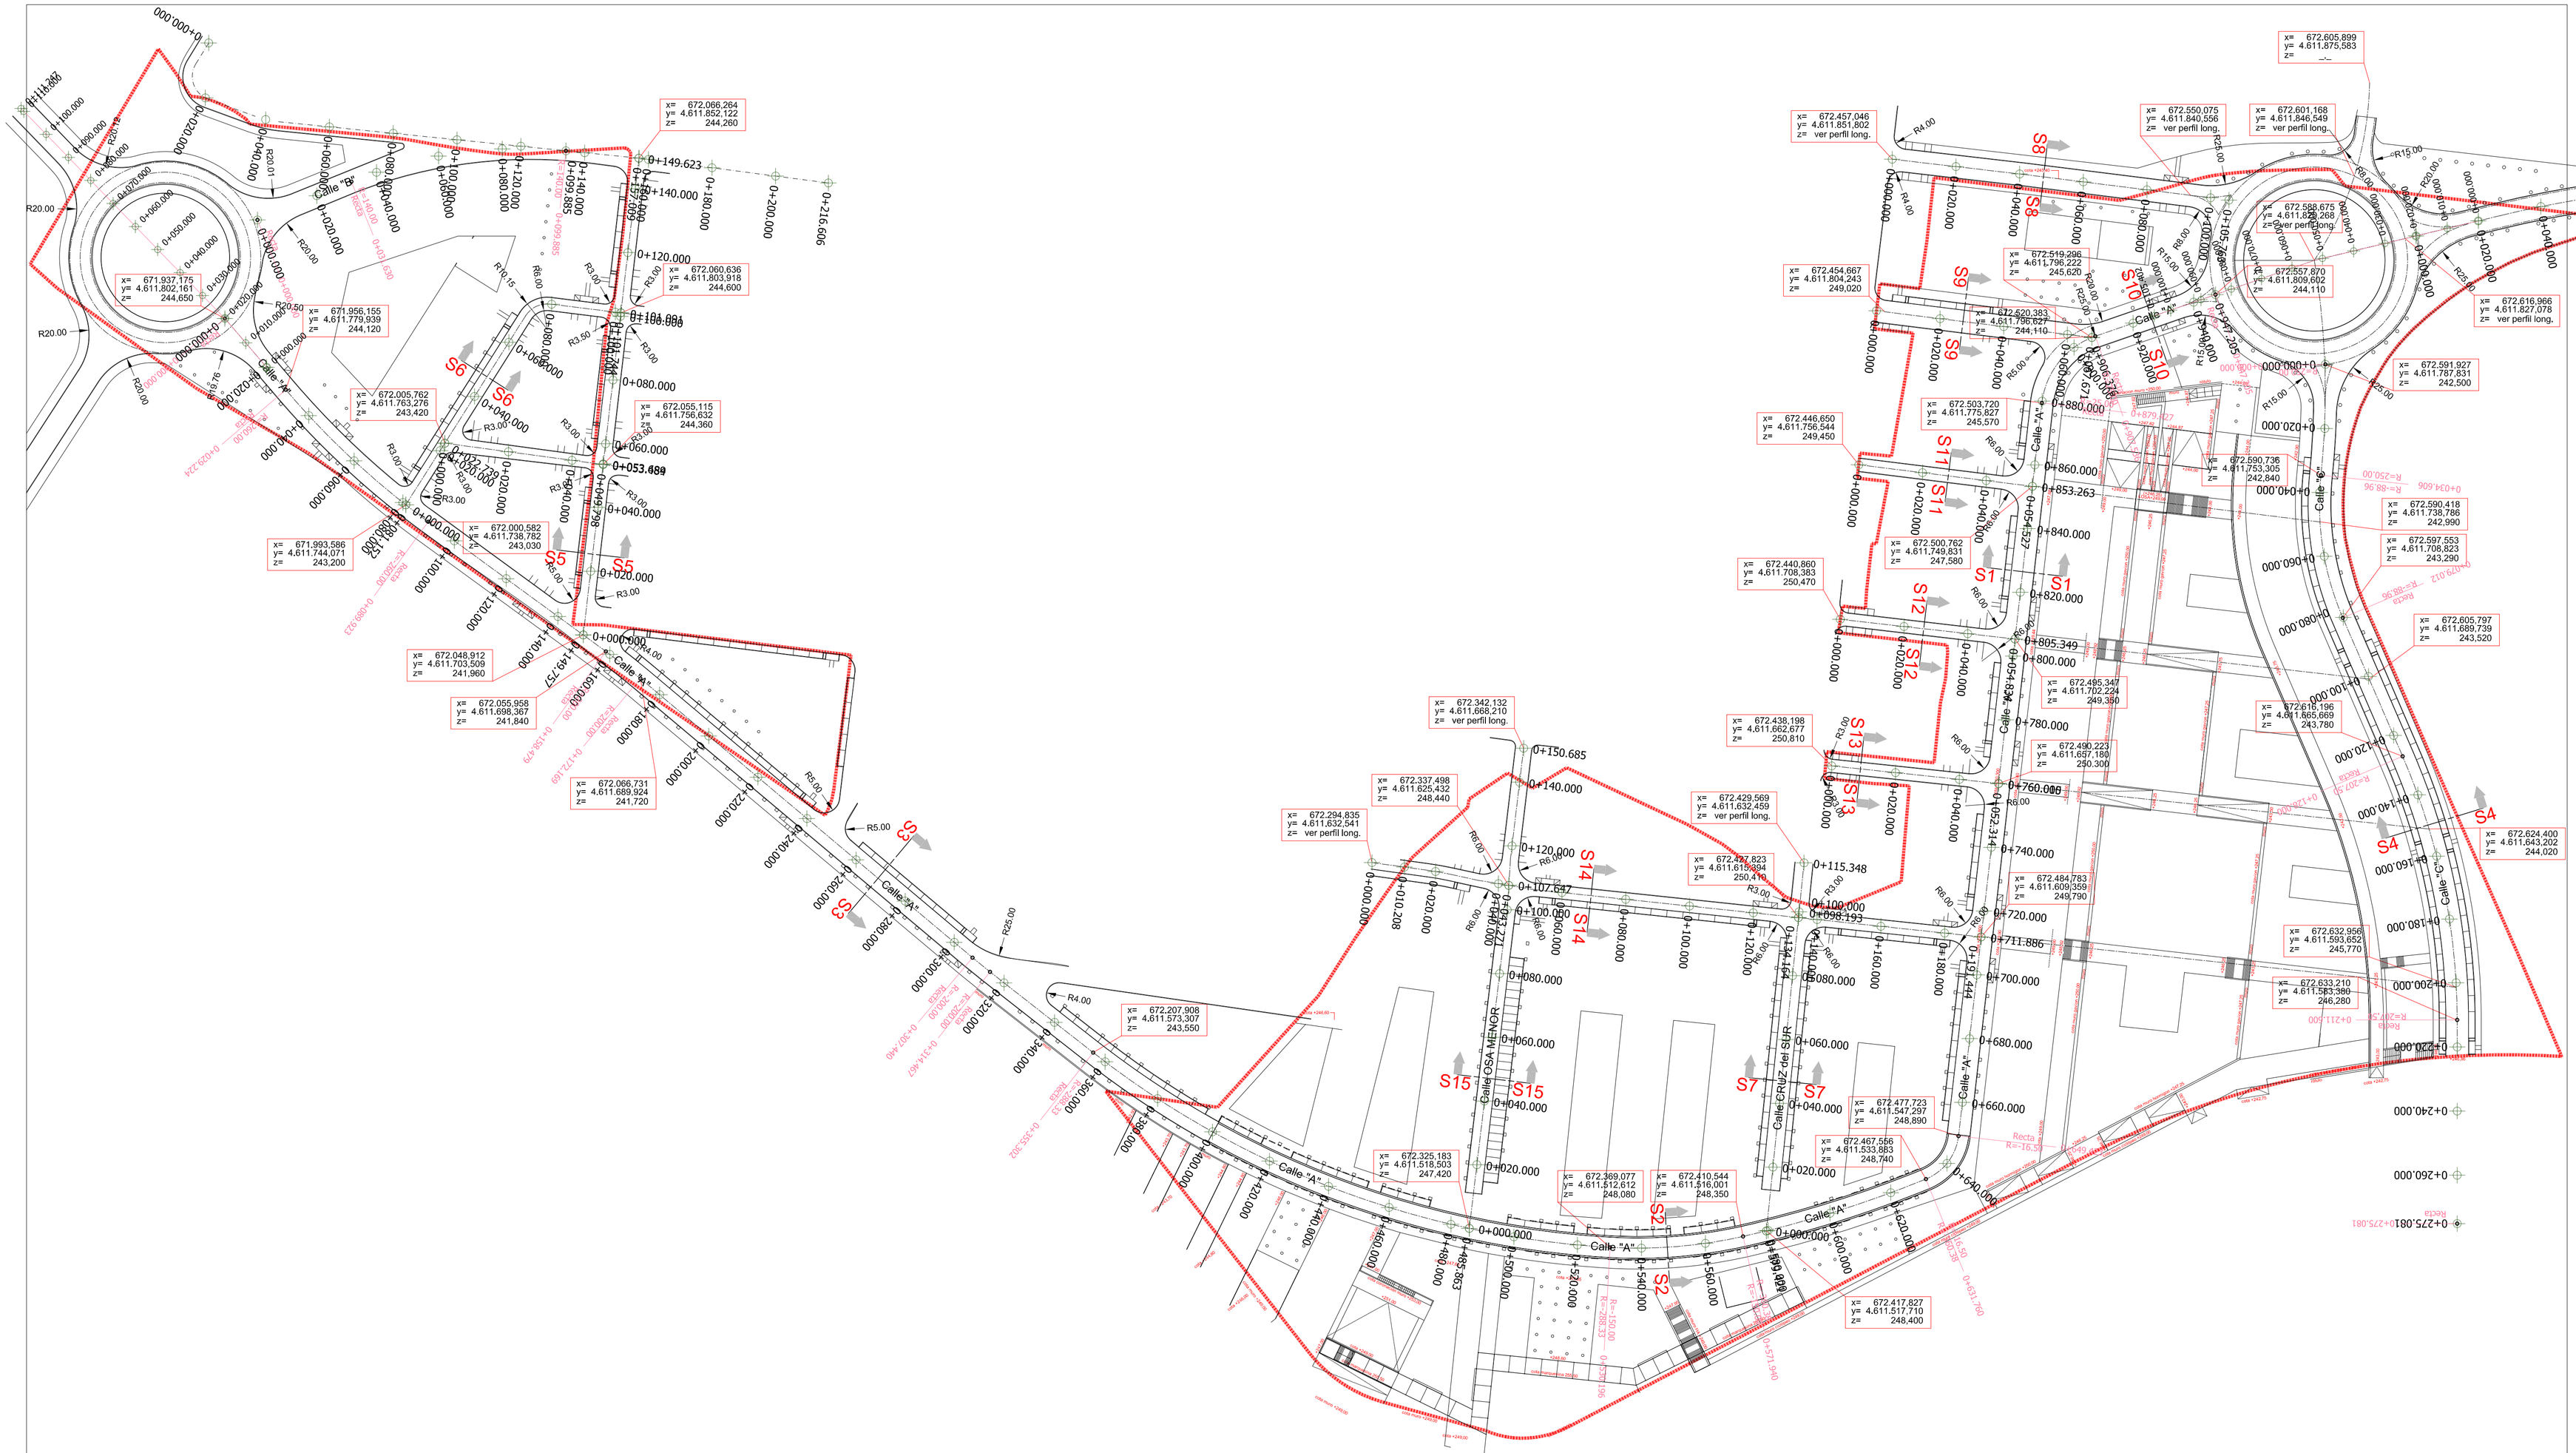

PROYECTO DE URBANIZACION

del Area de Intervención F-57-8

ENERO 2008

Zaragoza Vivienda

SOCIEDAD MUNICIPAL DE REHABILITACIÓN URBANA DE ZARAGOZA

NOTAS:

ARQUITECTURA–URBANISMO
Paseo Ruiseñores, 22
50006 ZARAGOZA

LIGNUM S.L.

LOS INGENIEROS DE CAMINOS, C. y P.,

J. ANTONIO ALONSO GARCIA — FELIX ROYO MILLAN

LOS ARQUITECTOS,

MANUEL FERNANDEZ RAMIREZ — HECTOR FERNANDEZ ELORZA

proyecto - red viaria

replanteo general

definición geométrica

ESCALA: 1/1000

plano PU.05 00.00m

REF: F578-050000m