



PERFILES TRANSVERSALES C. "Urano"


desmonte	4.748
terraplén	0.000
Superficie suelo s.	5.182
Copa Vegetal	6.114

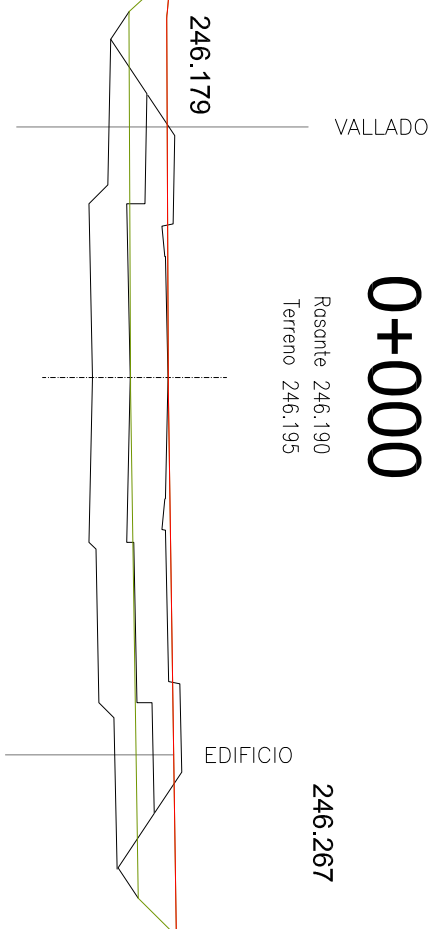


desmonte	5.056
terraplén	0.000
Superficie suelo s.	5.182
Copa Vegetal	6.126

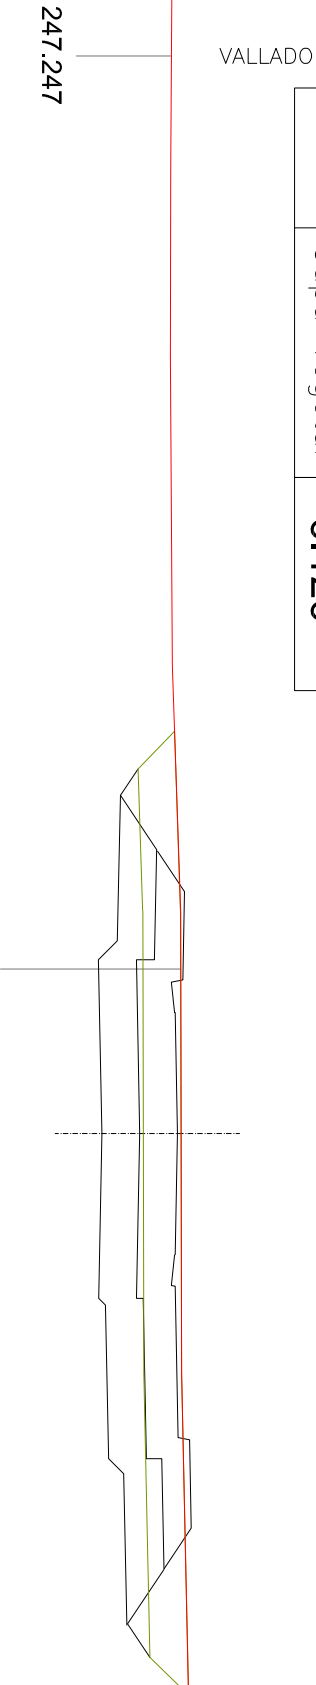


desmonte	0.000
terraplén	4.138
Superficie suelo s.	7.042
Copa Vegetal	7.039

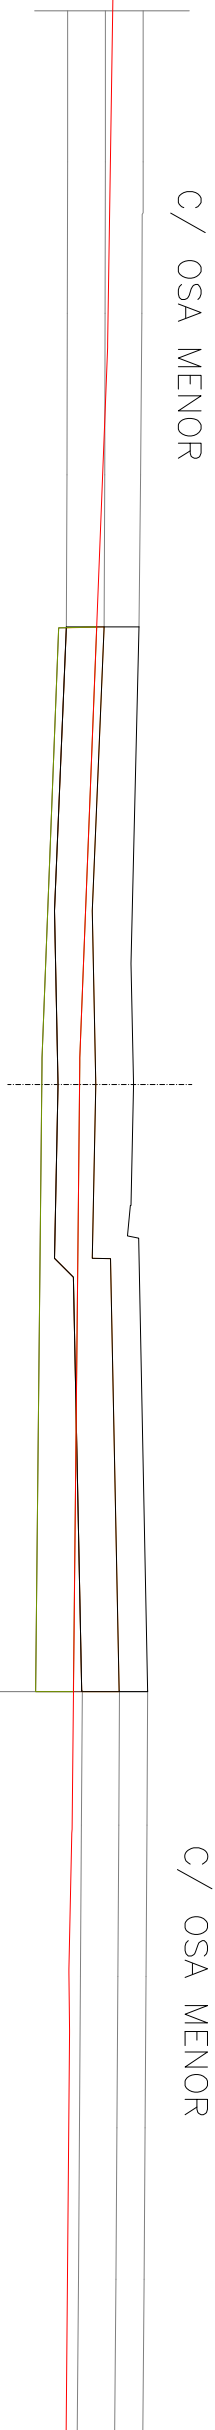


desmonte	0.000
terraplén	24.655
Superficie suelo s.	7.484
Copa Vegetal	10.261

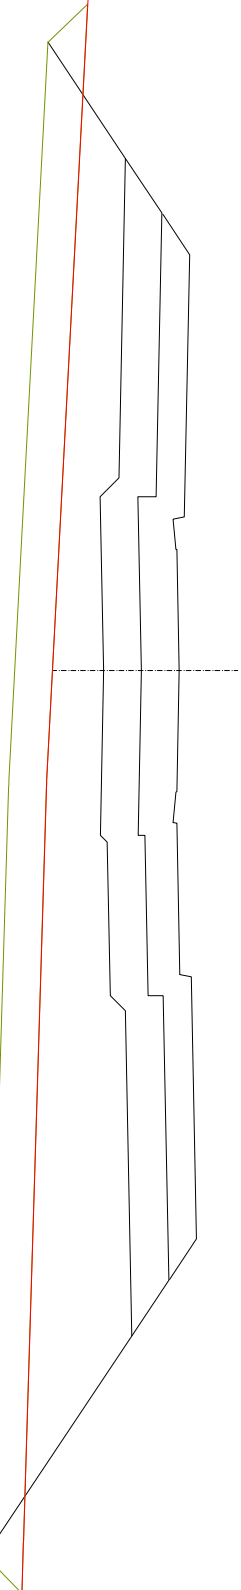


desmonte	0.000
terraplén	33.767
Superficie suelo s.	7.484
Copa Vegetal	10.980

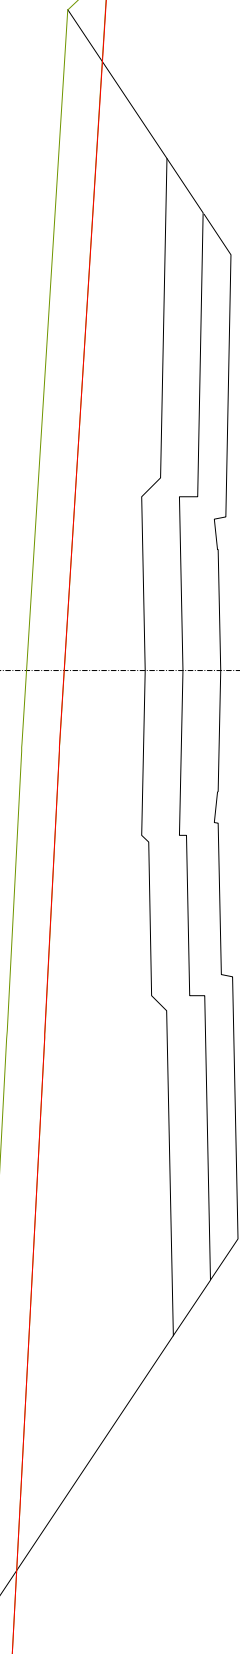


desmonte	0.000
terraplén	31.959
Superficie suelo s.	7.484
Copa Vegetal	10.870

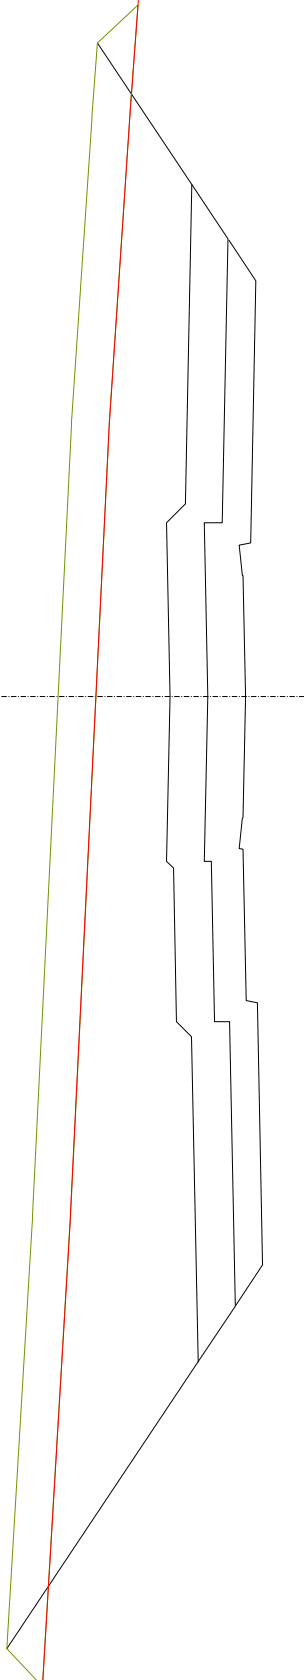


desmonte	0.000
terraplén	25.355
Superficie suelo s.	7.701
Copa Vegetal	10.596

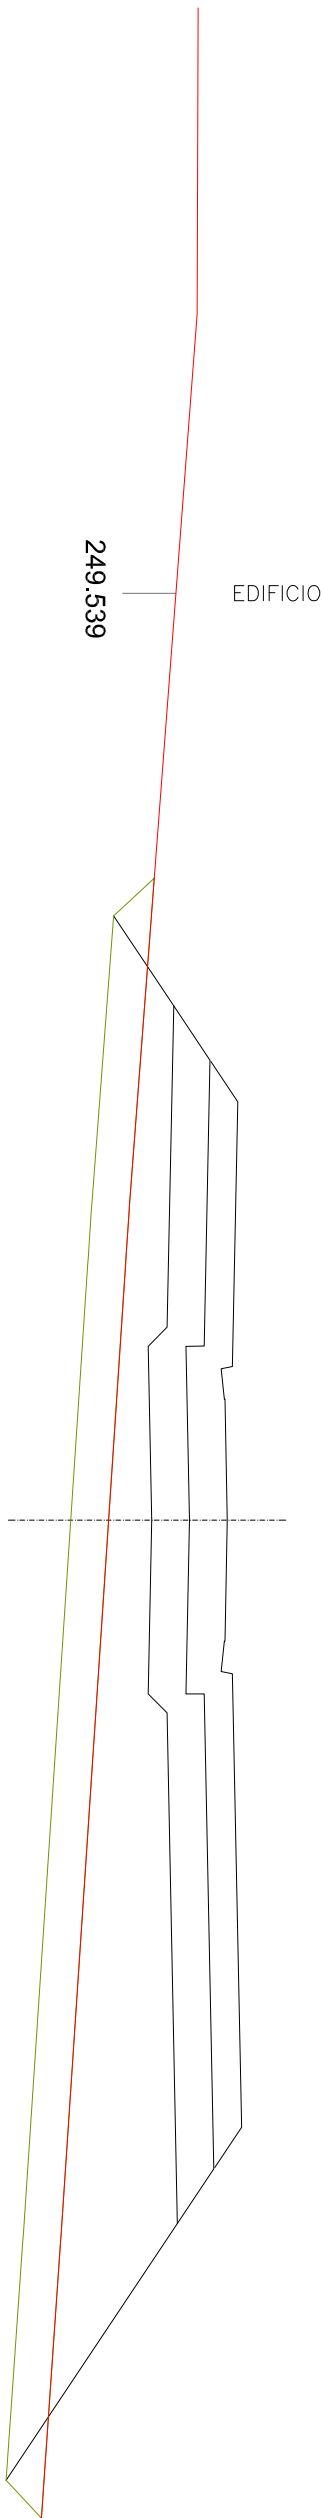


desmonte	0.000
terraplén	12.555
Superficie suelo s.	7.324
Copa Vegetal	7.809

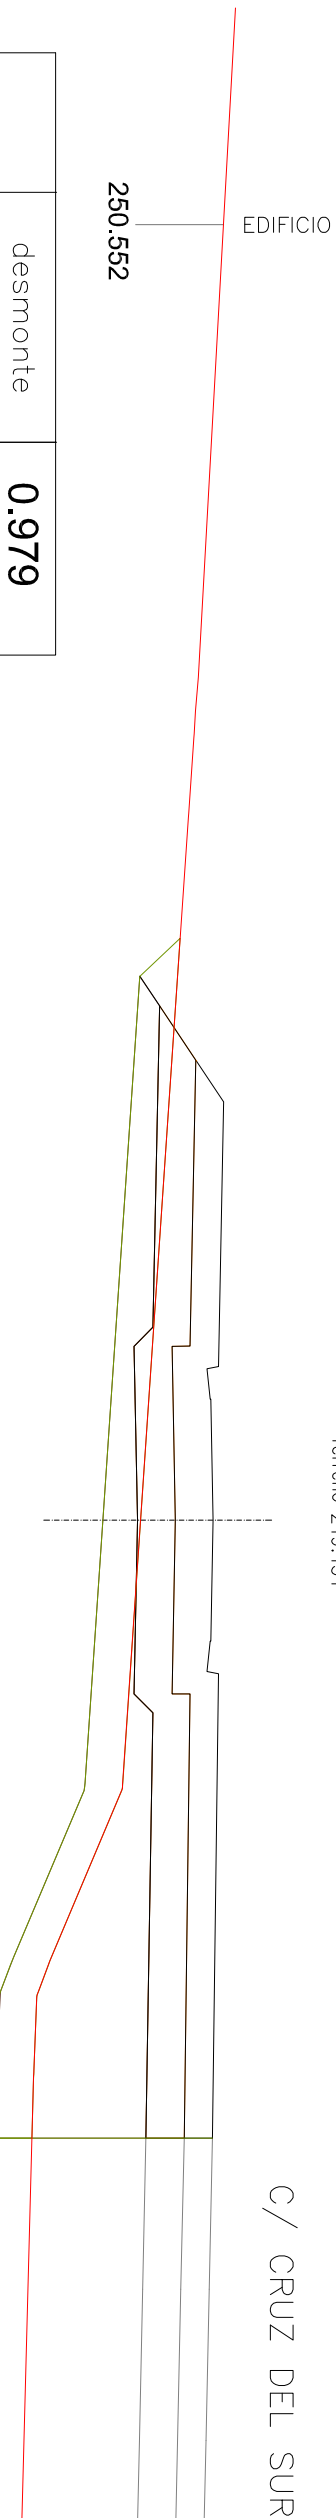

desmonte	0.979
terraplén	25.929
Superficie suelo s.	7.484
Copa Vegetal	9.893

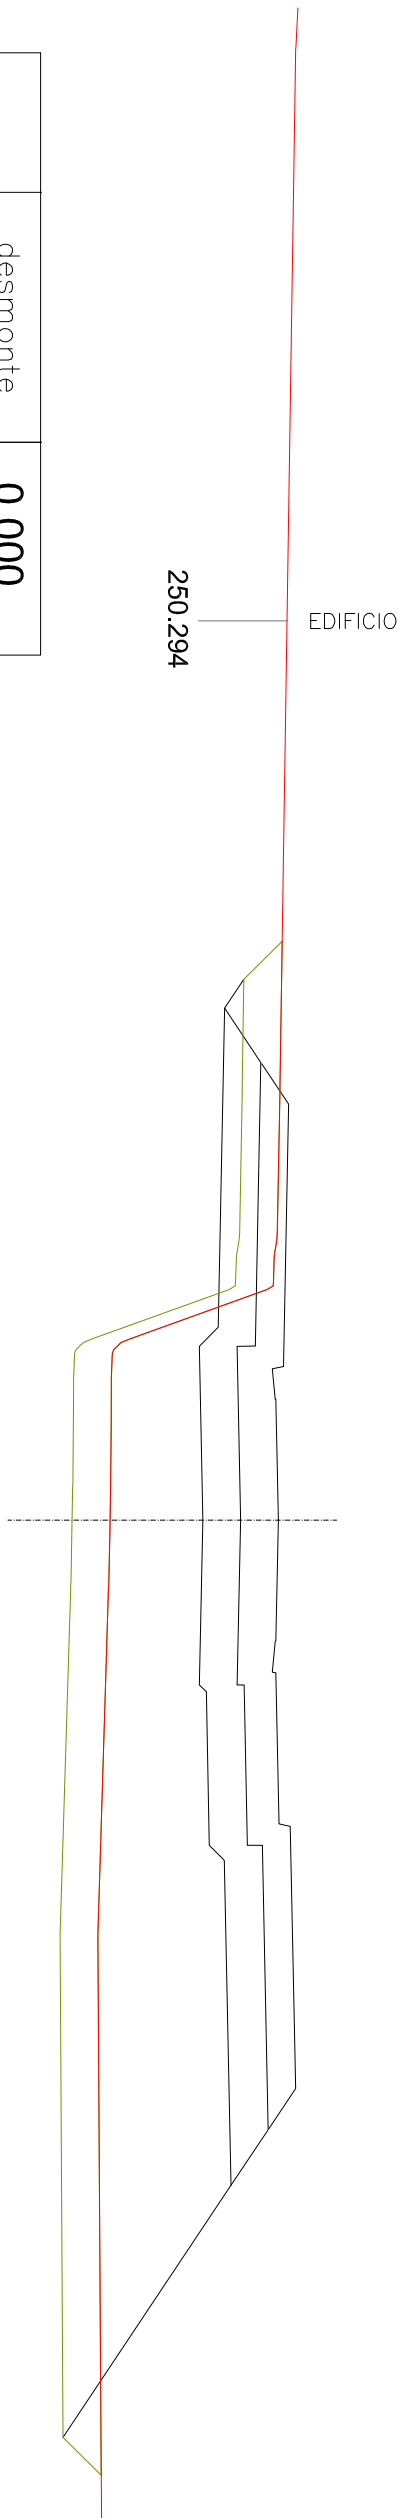

desmonte	0.000
terraplén	33.047
Superficie suelo s.	7.701
Copa Vegetal	10.941

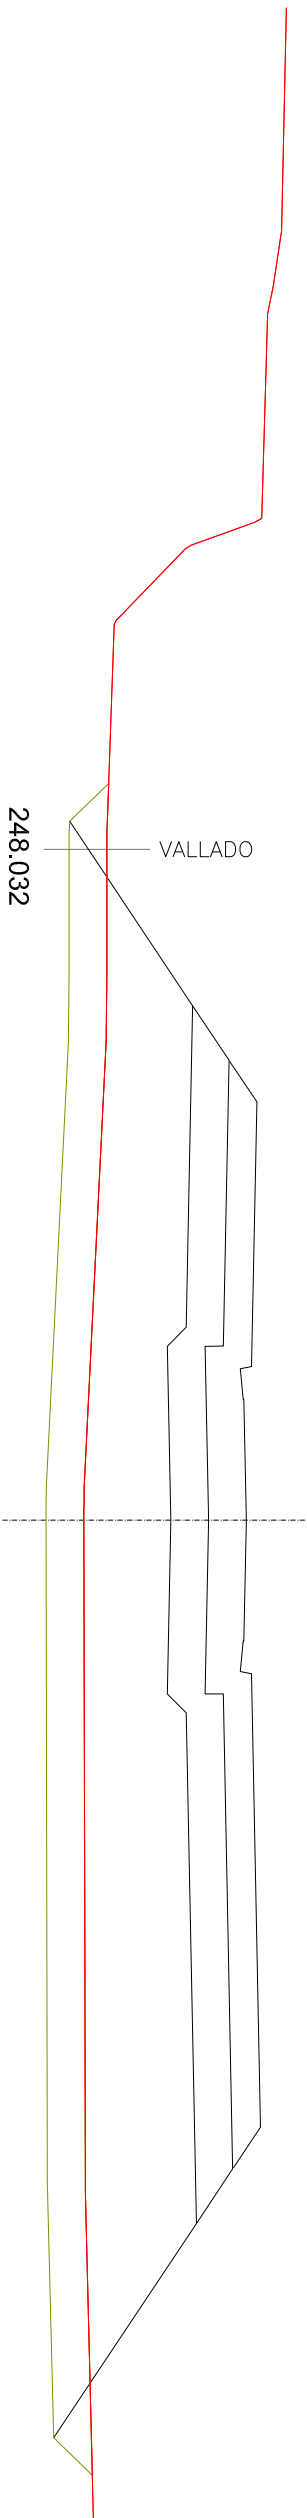

desmonte	0.000
terraplén	0.000
Superficie suelo s.	0.000
Copa Vegetal	0.000

