




RAMAL A5

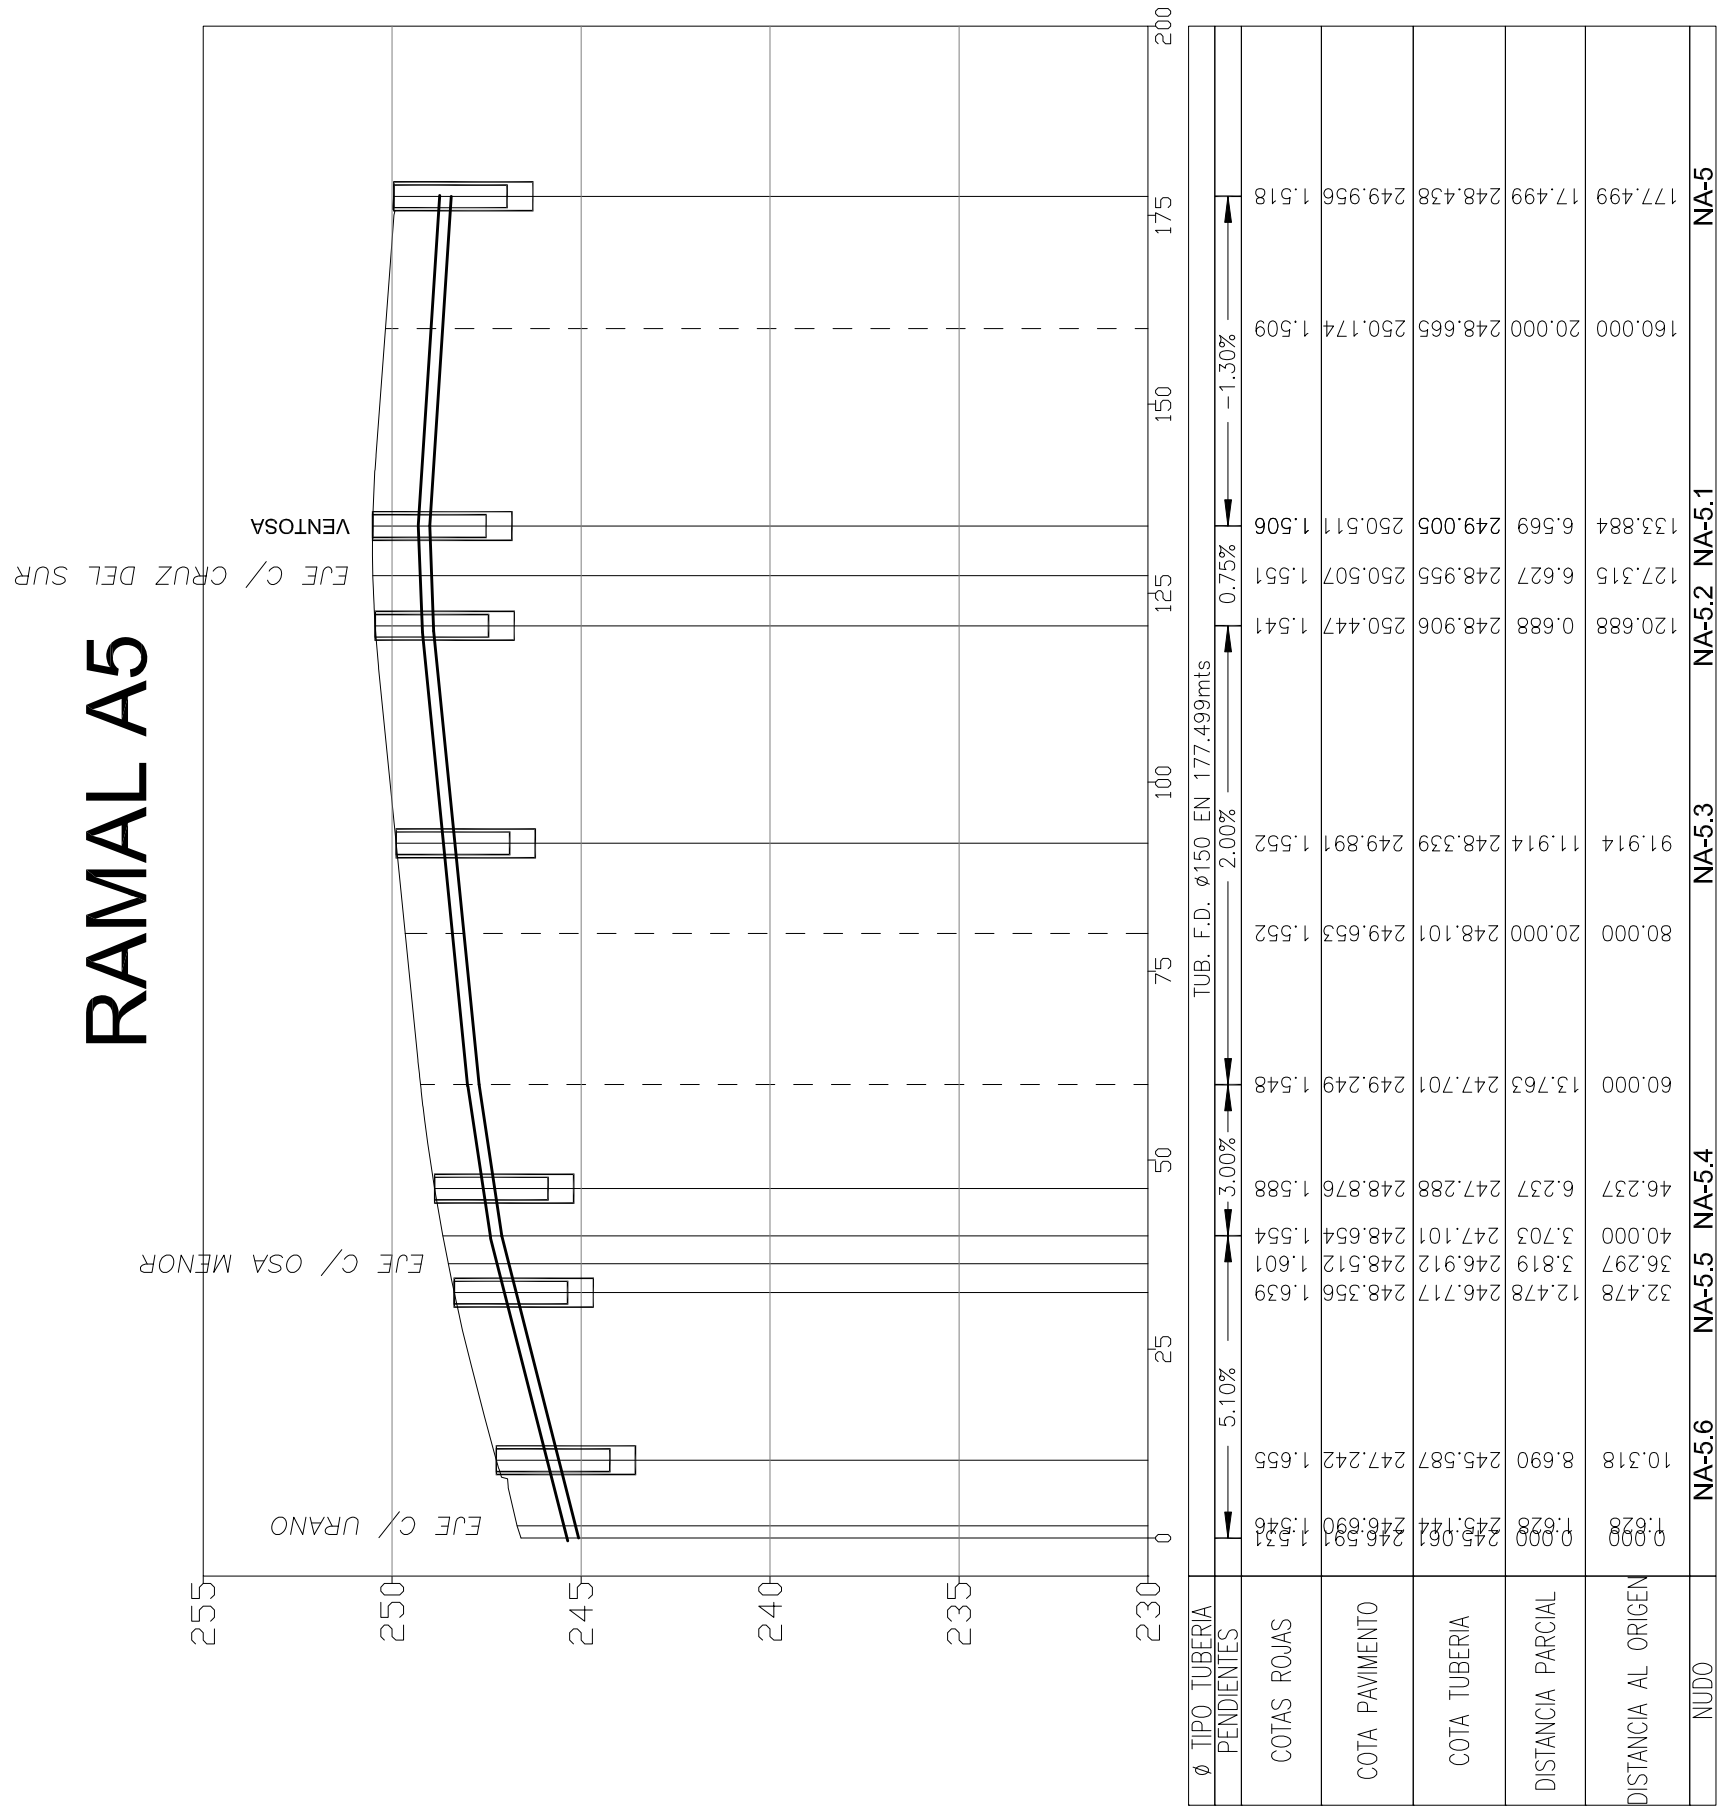

RAMAL A6

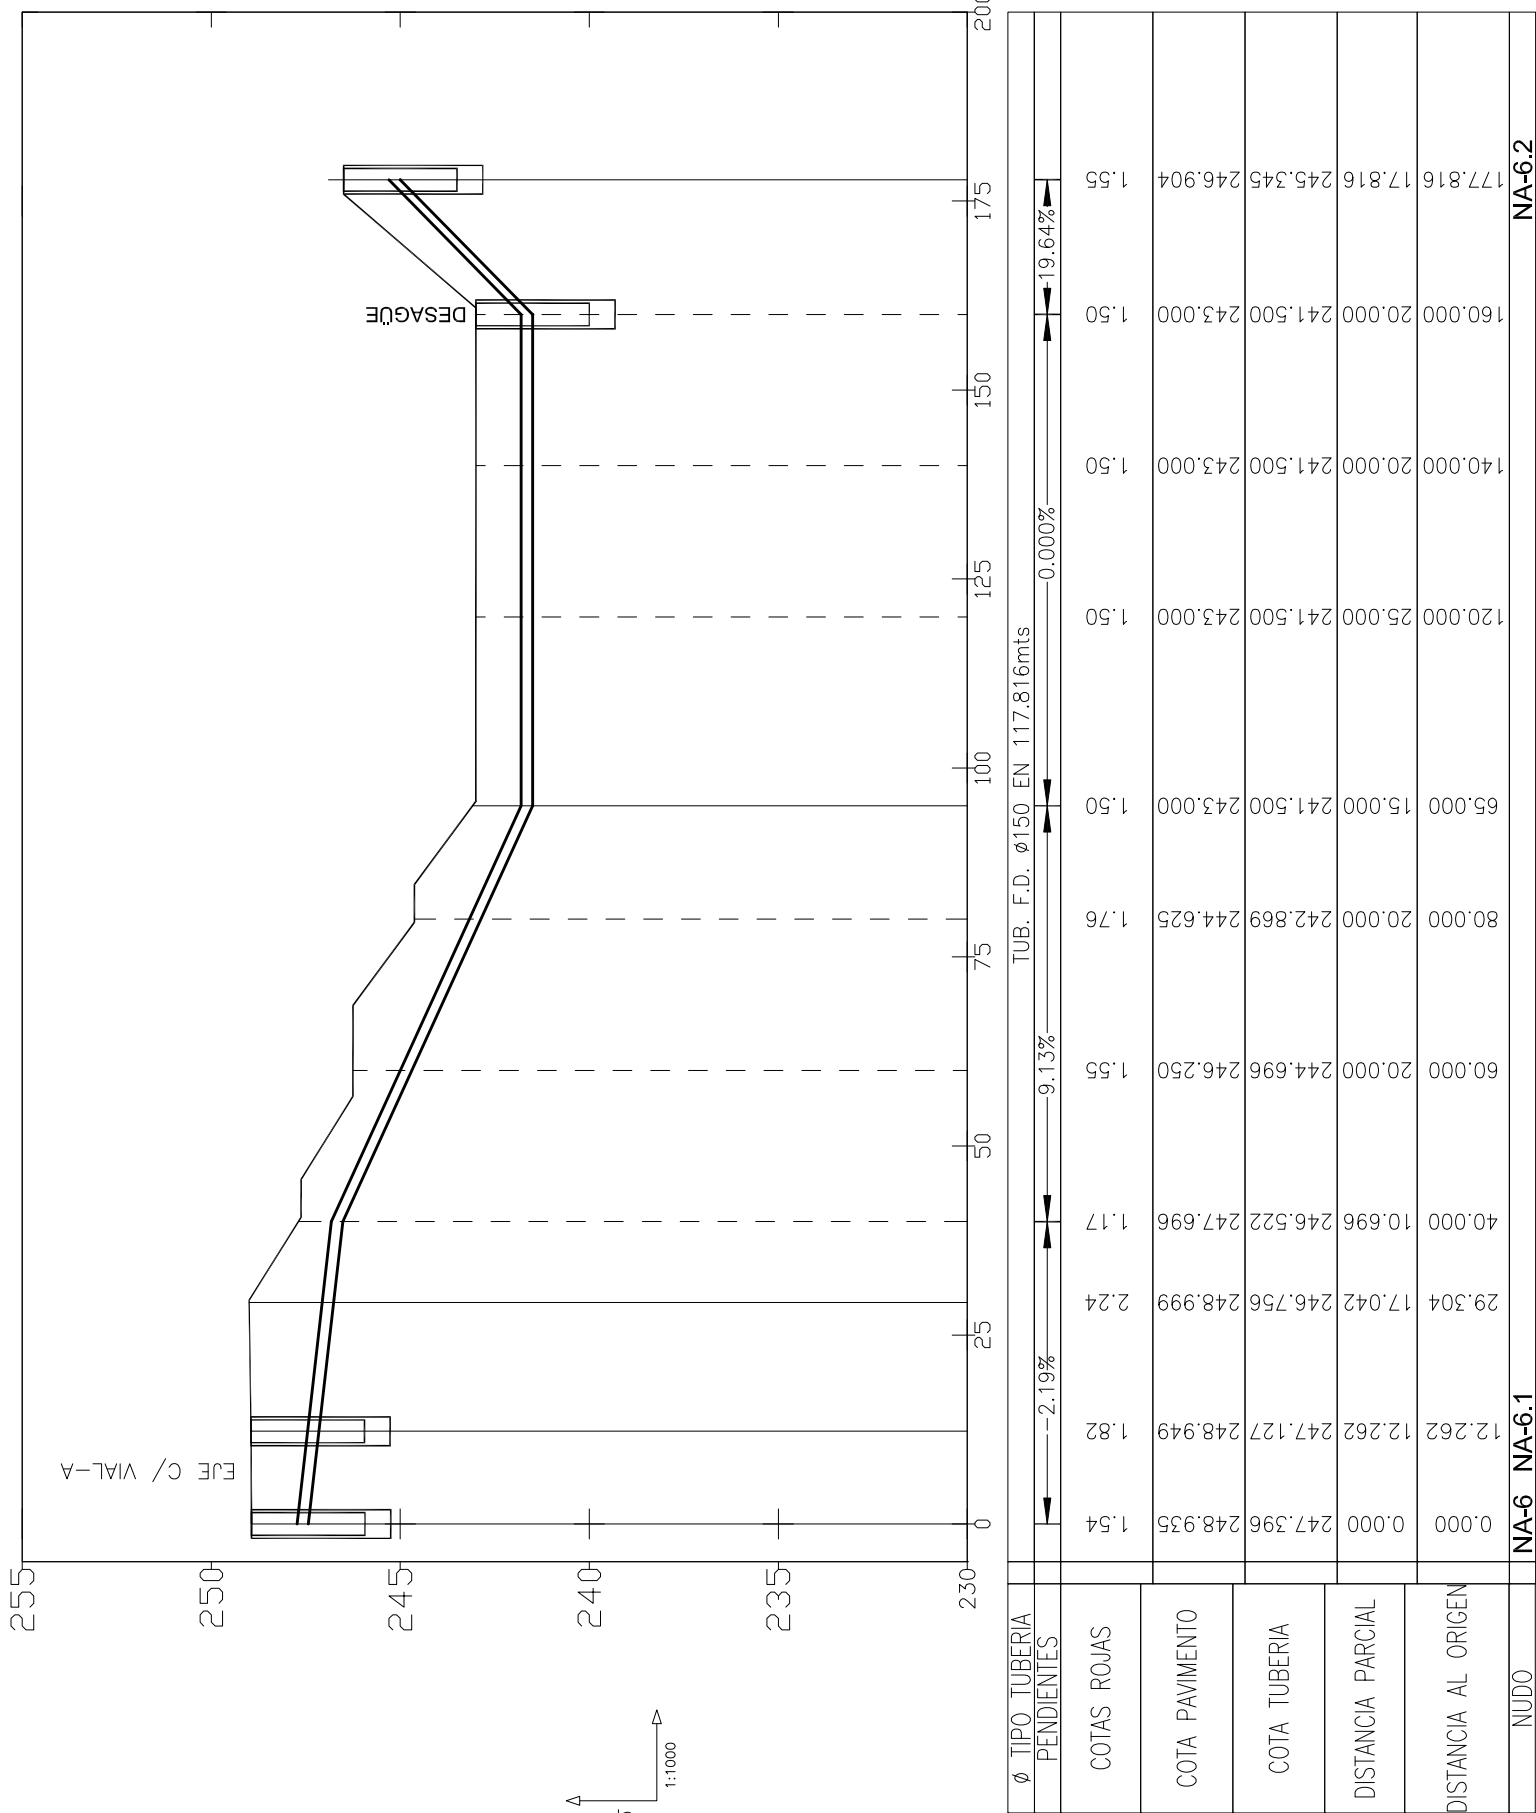

RAMAL A7

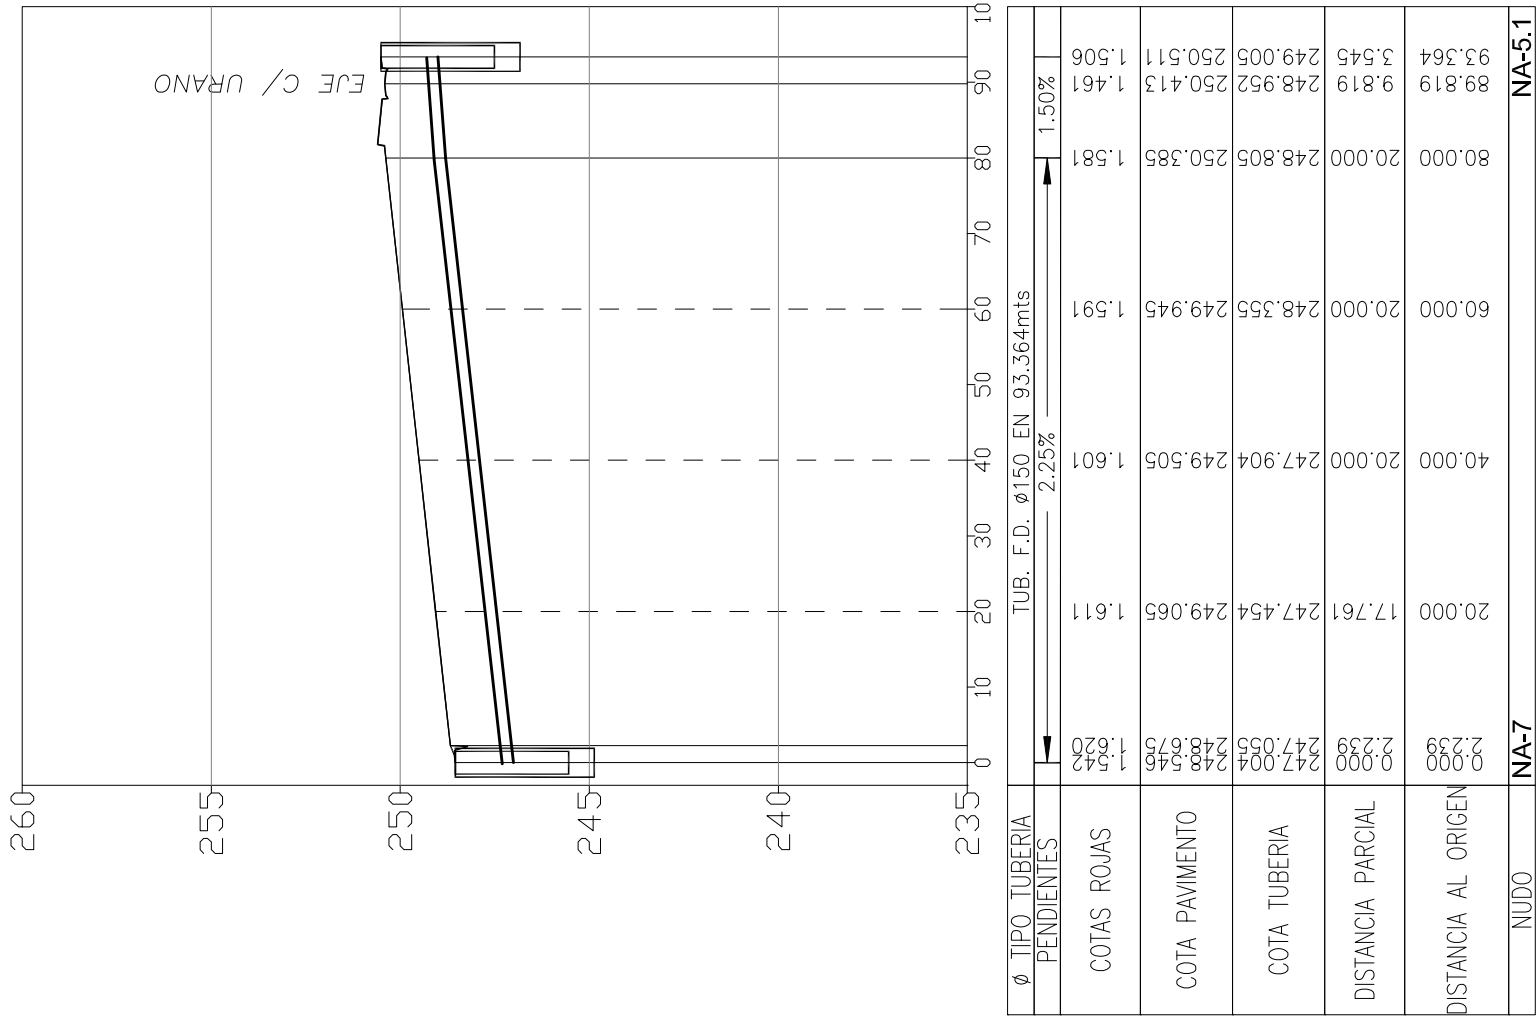

RAMAL A8

