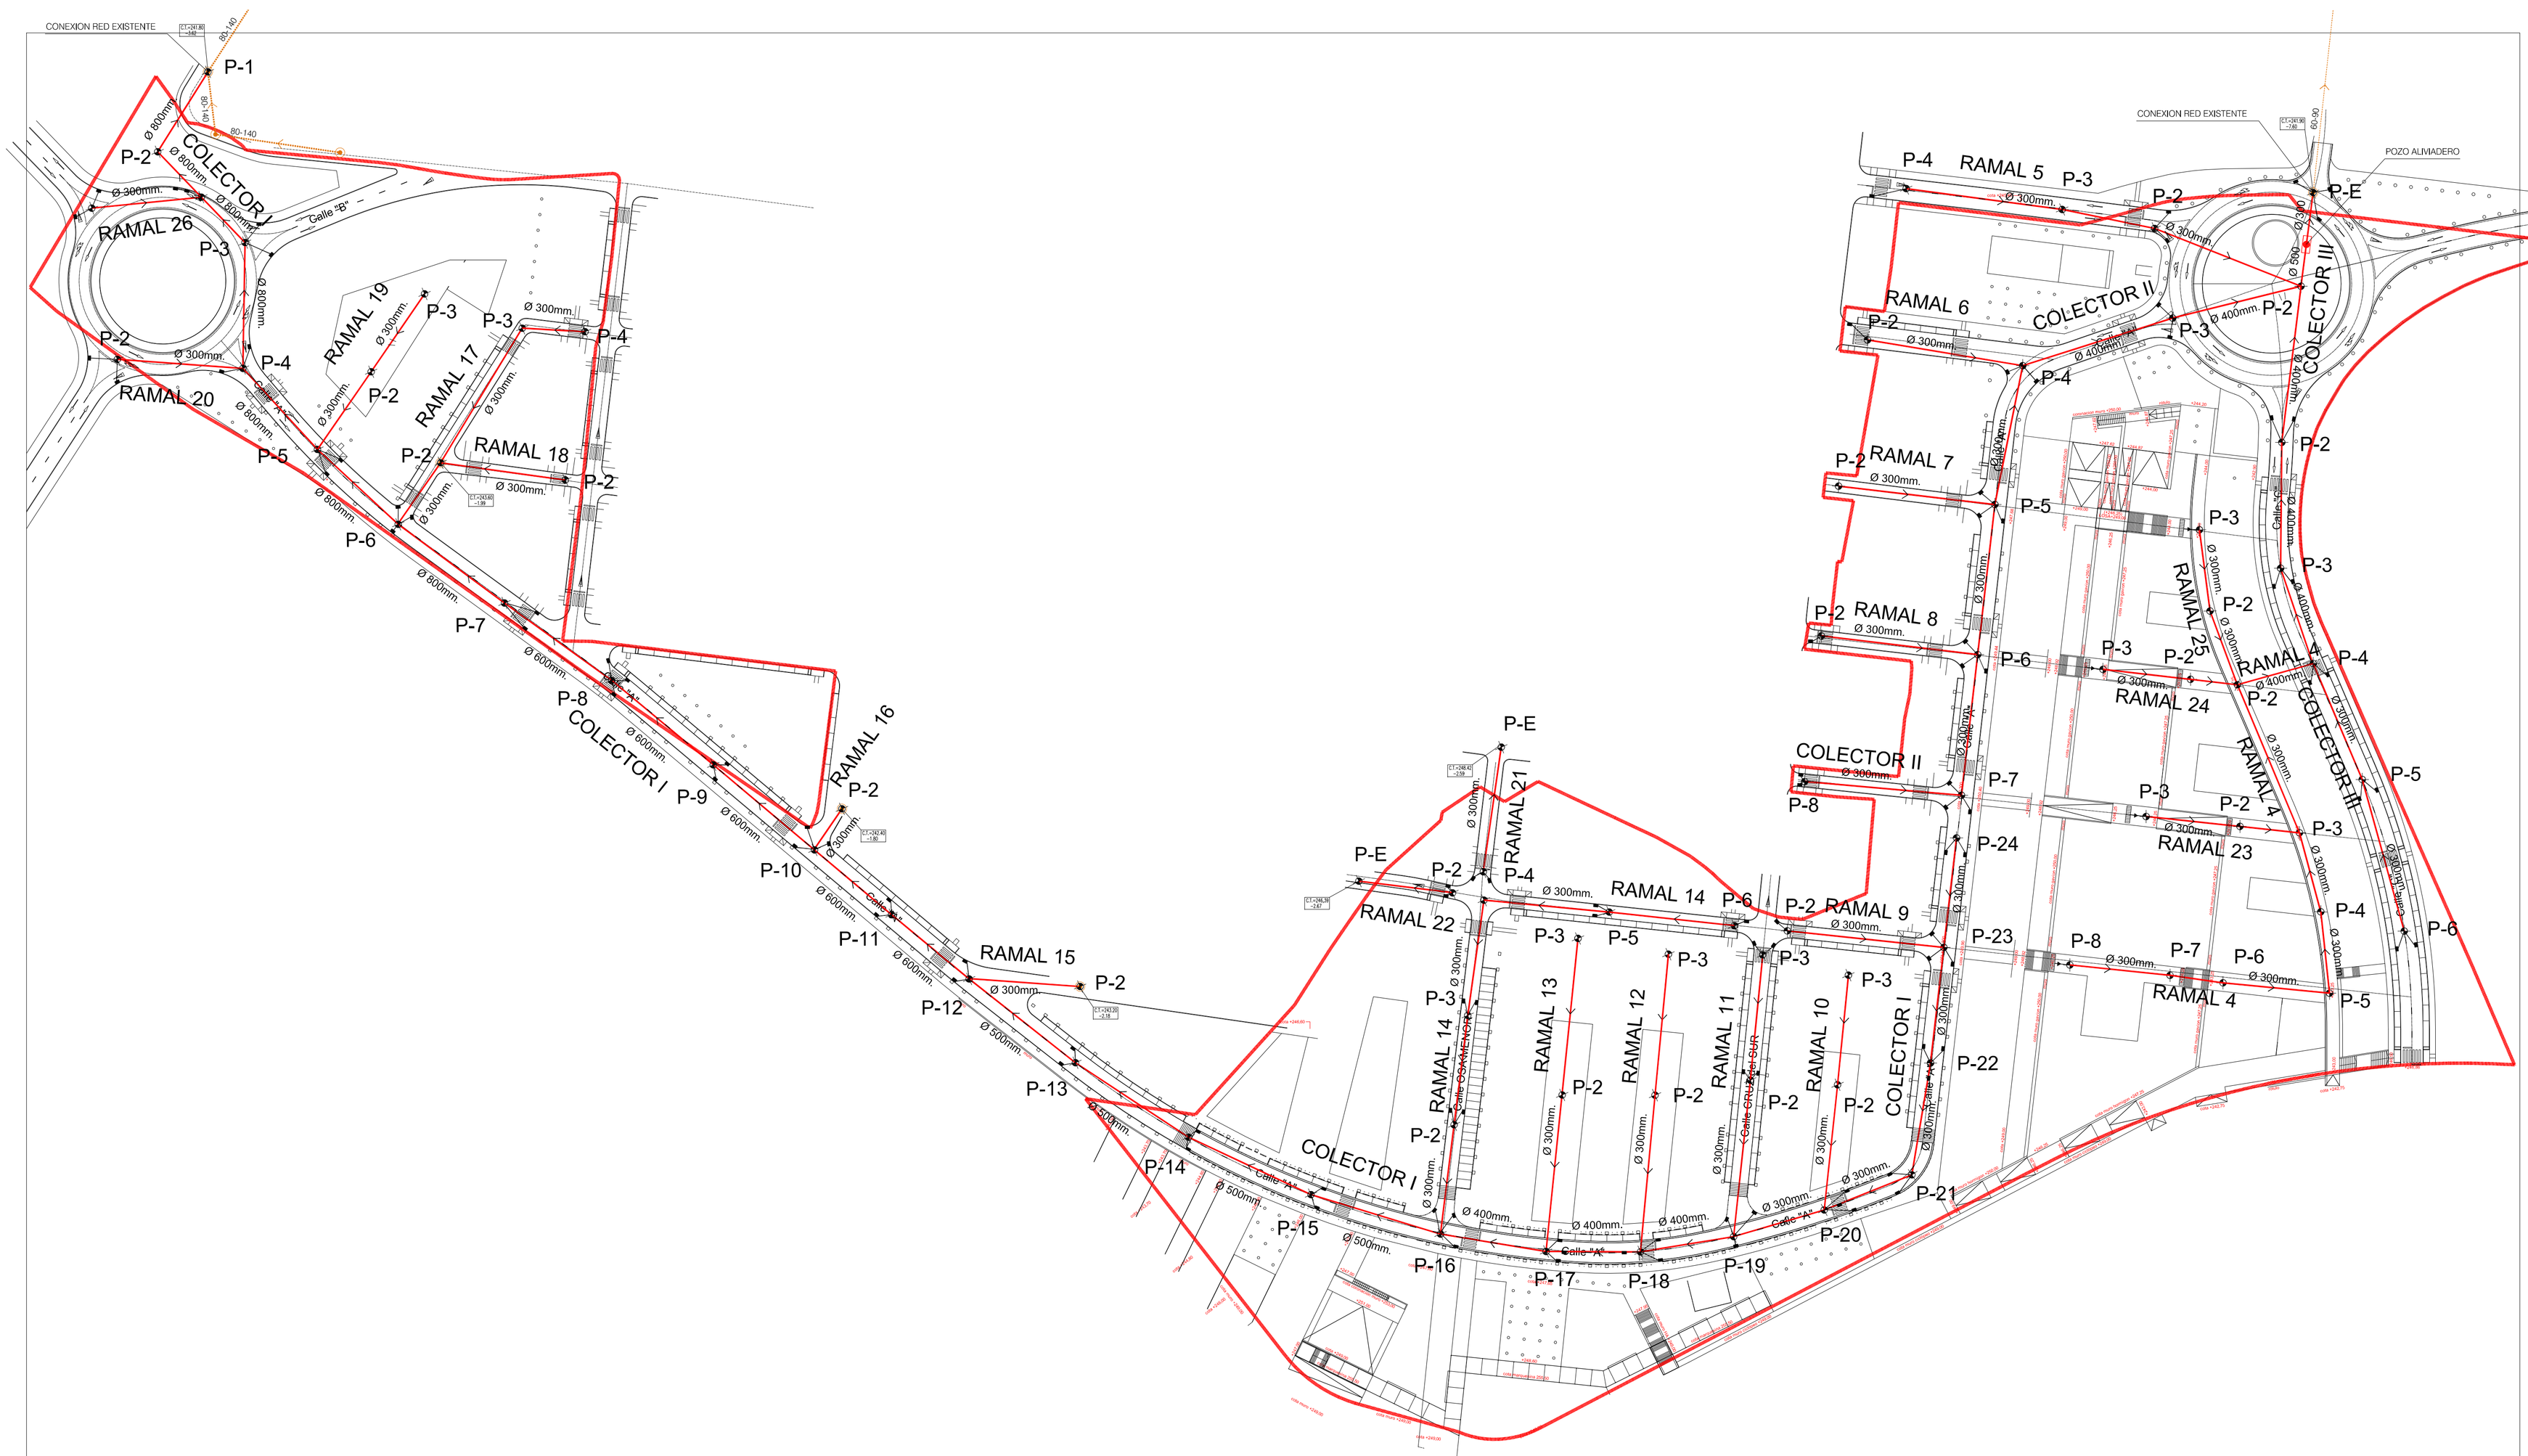

leyenda

- RED DE SANEAMIENTO
- POZO DE REGISTRO
- RED EXISTENTE
- ALIVIADERO DE CRECIDAS

PROYECTO DE URBANIZACION
del Area de Intervención F-57-8

ENERO 2008

Zaragoza Vivienda
SOCIEDAD MUNICIPAL DE REHABILITACIÓN URBANA DE ZARAGOZA

NOTAS:

ARQUITECTURA–URBANISMO
Paseo Ruiseñores, 22
50006 ZARAGOZA
LIGNUM S.L.

LOS INGENIEROS DE CAMINOS, C. y P.,
J. ANTONIO ALONSO GARCIA
FELIX ROYO MILLAN

LOS ARQUITECTOS,
MANUEL FERNANDEZ RAMIREZ
HECTOR FERNANDEZ ELORZA

proyecto - red de saneamiento
planta general
tuberías, pozos, aliviaderos

ESCALA: 1/1000

plano PU.07 00.00

REF: F578-070000