


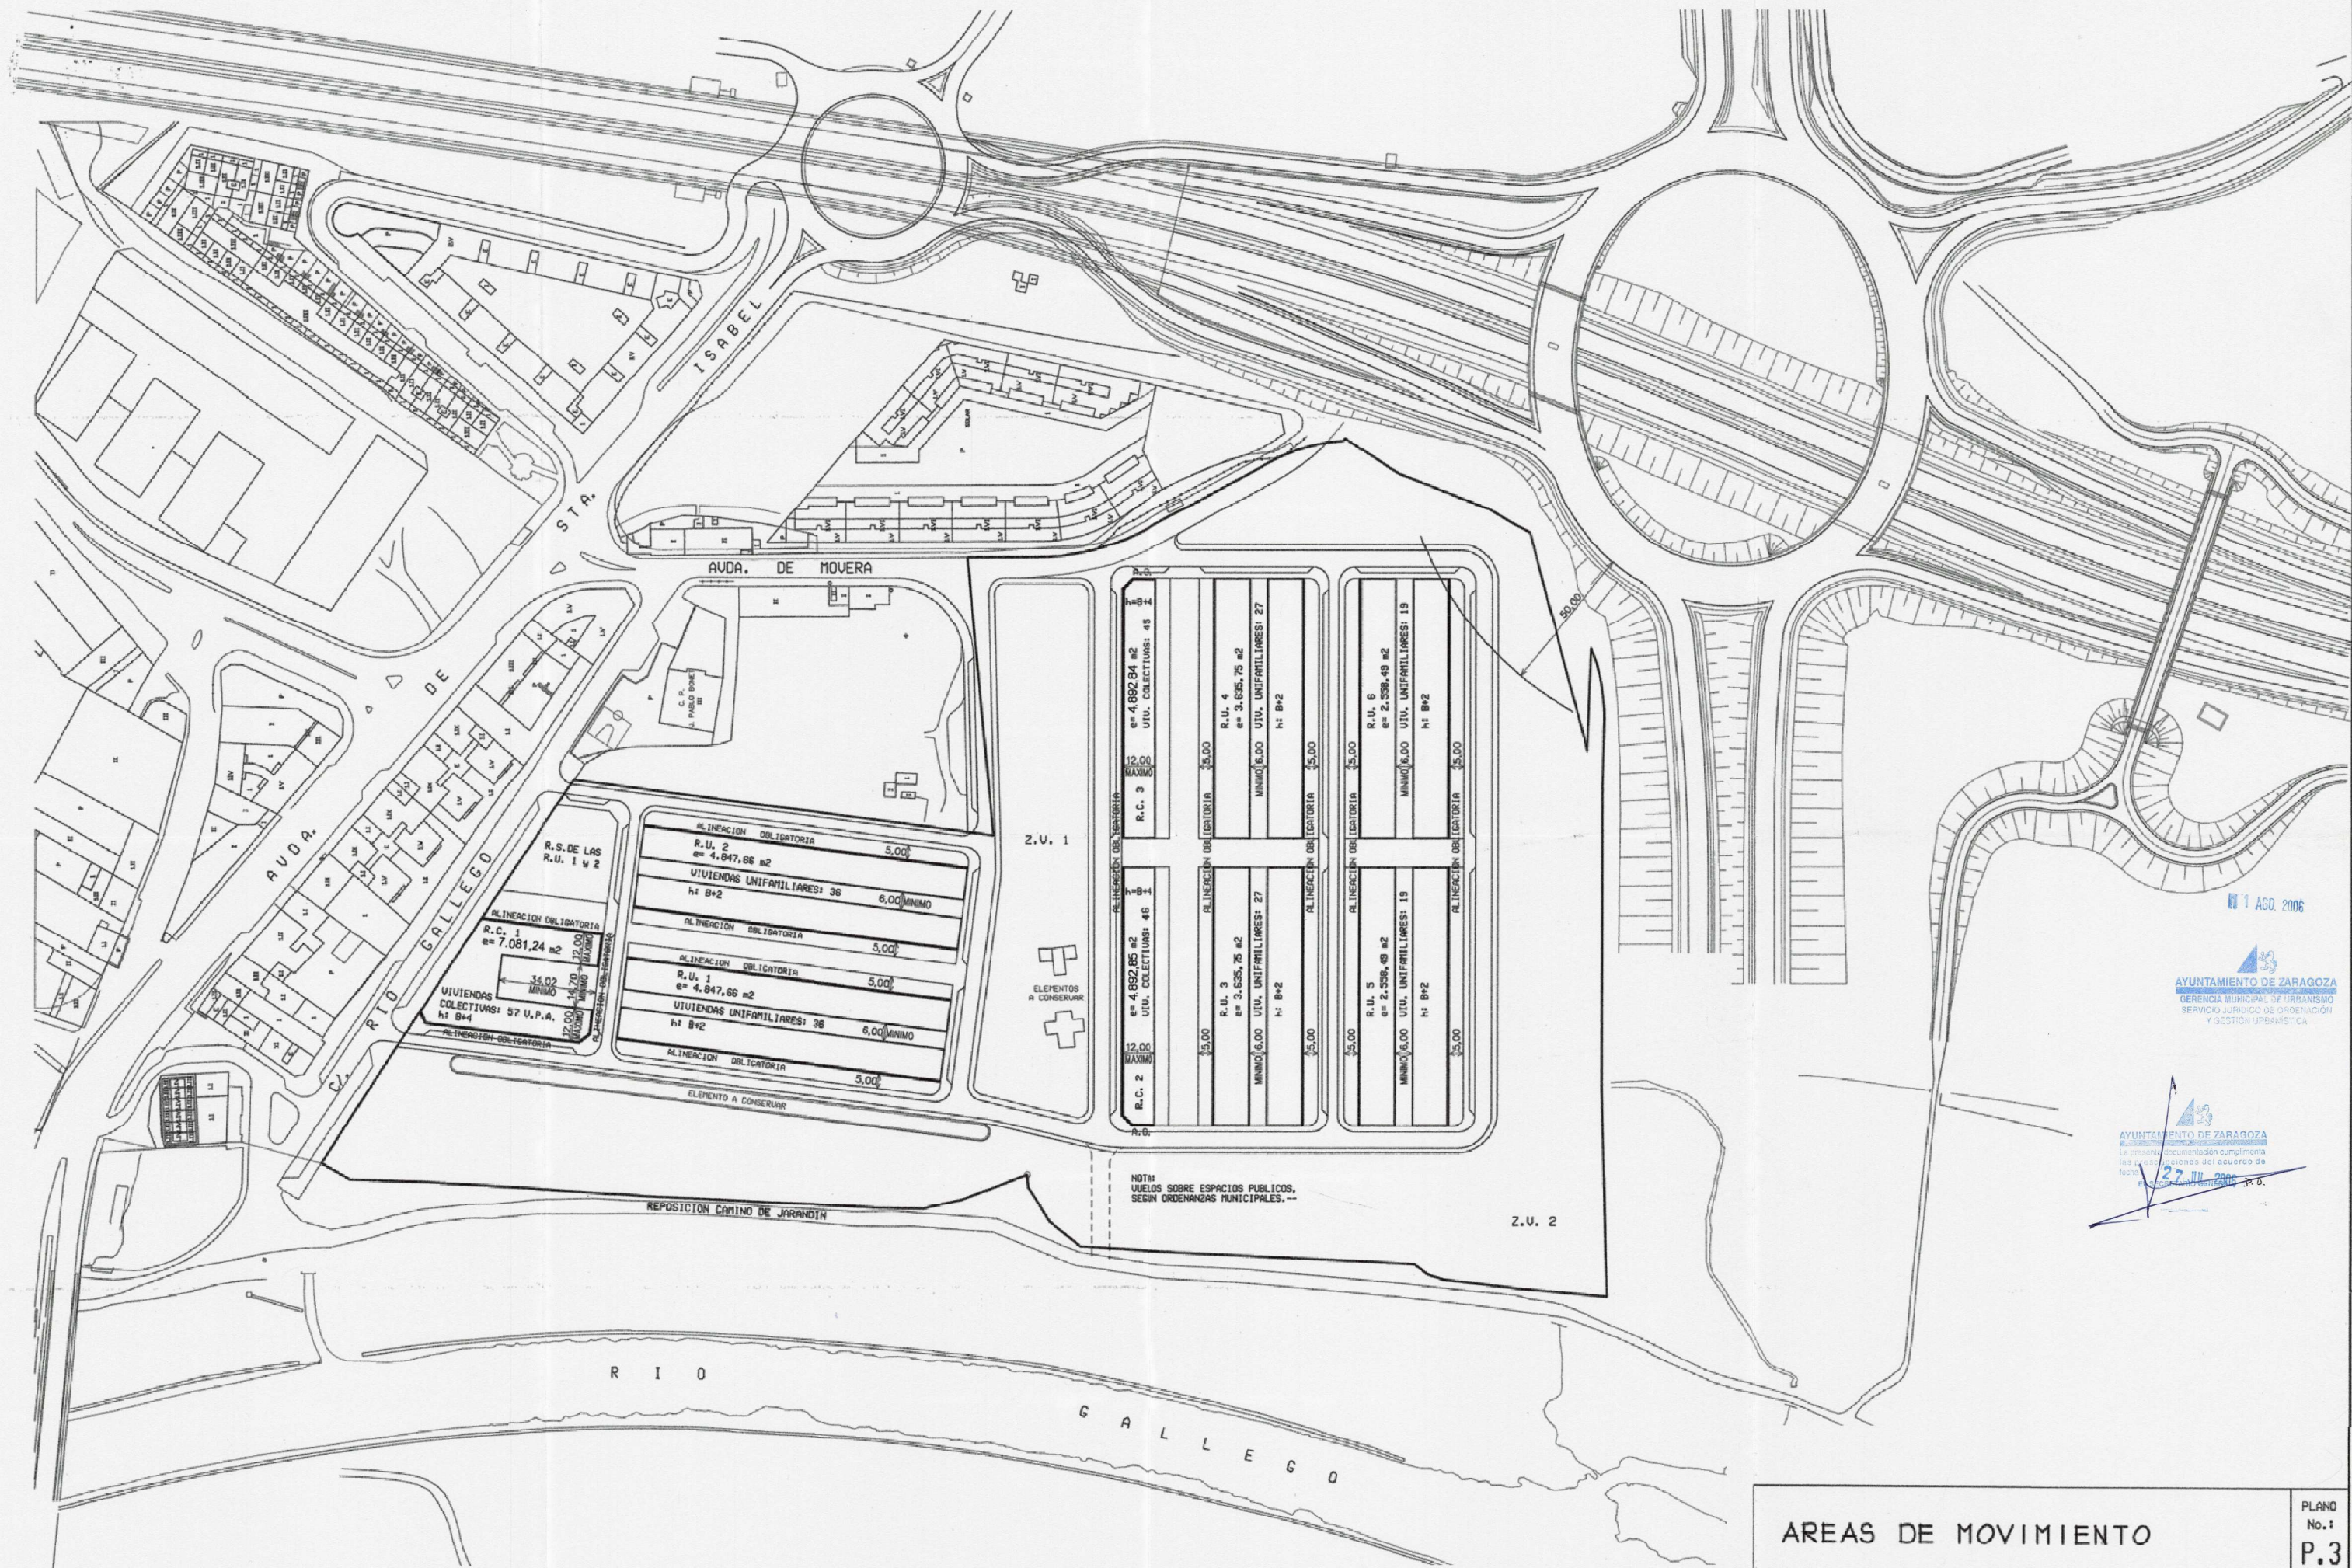

1 AGO. 2006

AYUNTAMIENTO DE ZARAGOZA  
GERENCIA MUNICIPAL DE URBANISMO  
SERVICIO JURIDICO DE ORDENACION  
Y SECCION URBANISTICA

AYUNTAMIENTO DE ZARAGOZA  
La presente documentación cumple con  
las prescripciones del acuerdo de  
fecha 22 JUL 2006  
E. GARCIA GONZALEZ P.D.

## AREAS DE MOVIMIENTO

PLANO  
No. 1  
P.3

PROMOTOR:

PRONISA

ARQUITECTOS:

AZNAR SALVATELLA, S. L.

REFUNDIDO DEL  
PLAN ESPECIAL DEL AREA  
DE INTERVENCION F-71-7  
BARRIO DE STA. ISABEL  
ZARAGOZA

ESCALA  
1:1000  
FECHA  
VIII-06