



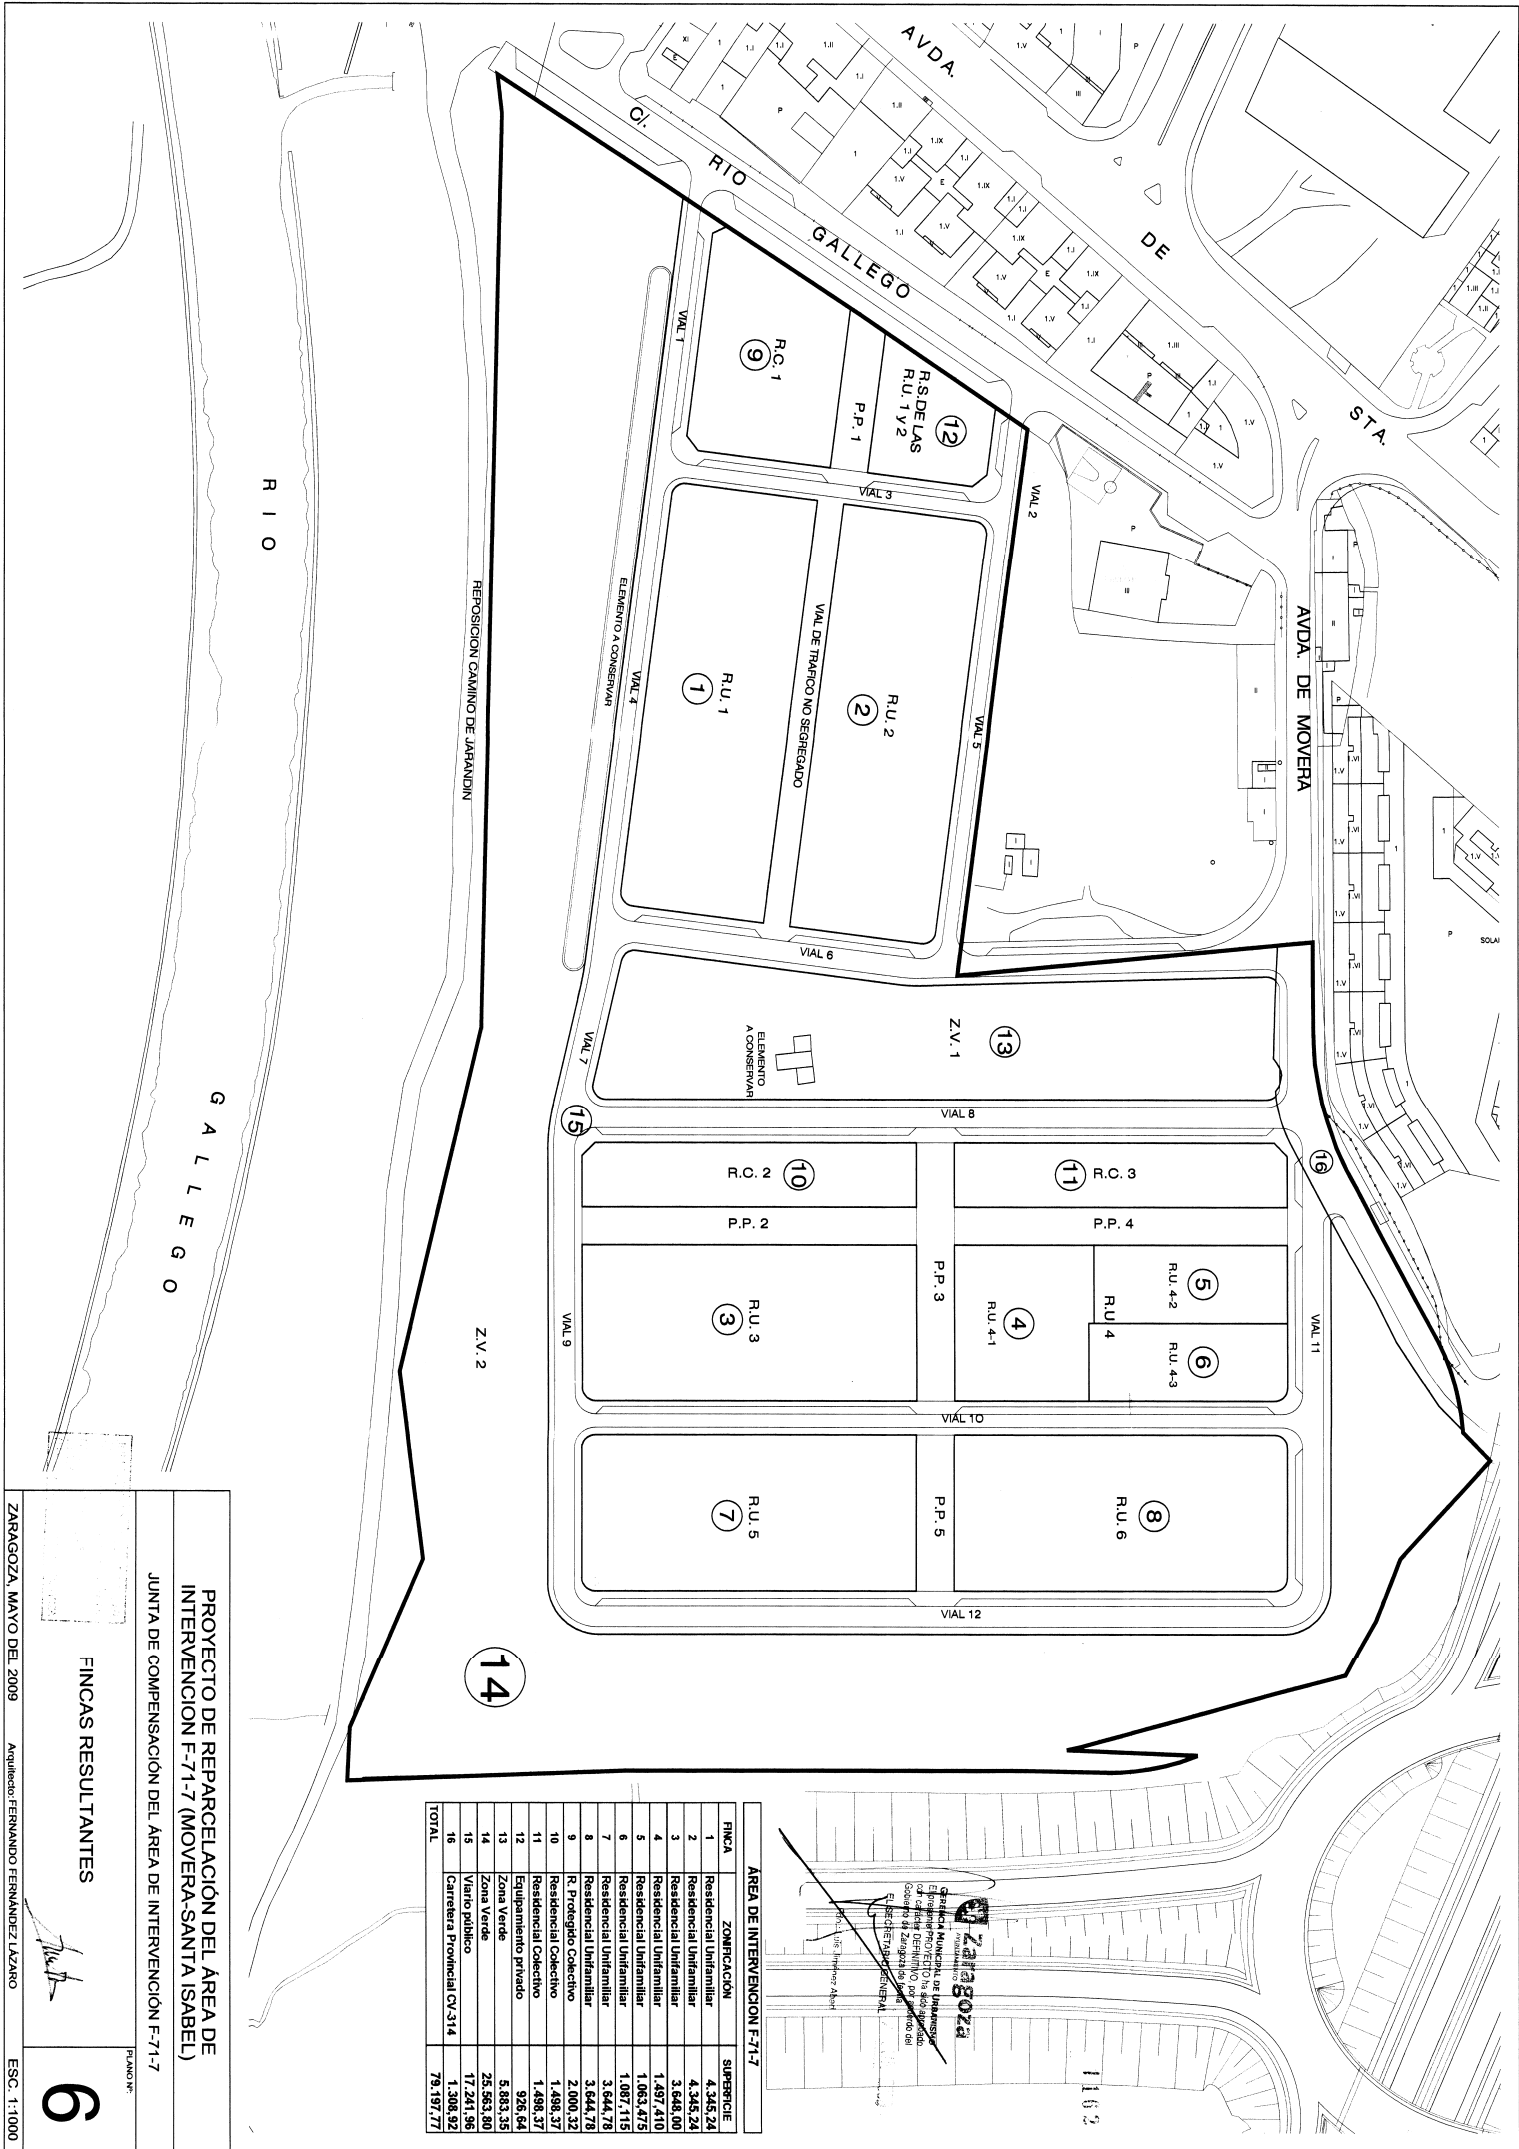

AREA DE INTERVENCION F-71-7		
FINCA	ZONIFICACION	SUPERFICIE
1	Residencial Unifamiliar	4.245,24
2	Residencial Unifamiliar	4.245,24
3	Residencial Unifamiliar	3.648,00
4	Residencial Unifamiliar	1.497,410
5	Residencial Unifamiliar	1.063,475
6	Residencial Unifamiliar	1.067,115
7	Residencial Unifamiliar	3.644,76
8	Residencial Unifamiliar	3.644,76
9	R. Prototipo Colectivo	2.000,32
10	R. Prototipo Colectivo	1.498,37
11	Residencial Colectivo	1.498,37
12	Equipamiento privado	928,64
13	Zona Verde	5.853,35
14	Zona Verde	23.563,80
15	Vialto publico	17.241,96
16	Carretera Provincial CV-314	1.308,92
TOTAL		79.197,77

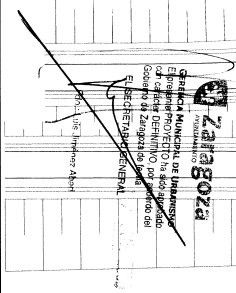

PROYECTO DE REPARCELACION DEL AREA DE INTERVENCION F-71-7 (MOVERA-SANTA ISABEL)

JUNTA DE COMPENSACION DEL AREA DE INTERVENCION F-71-7

FINCAS RESULTANTES

6