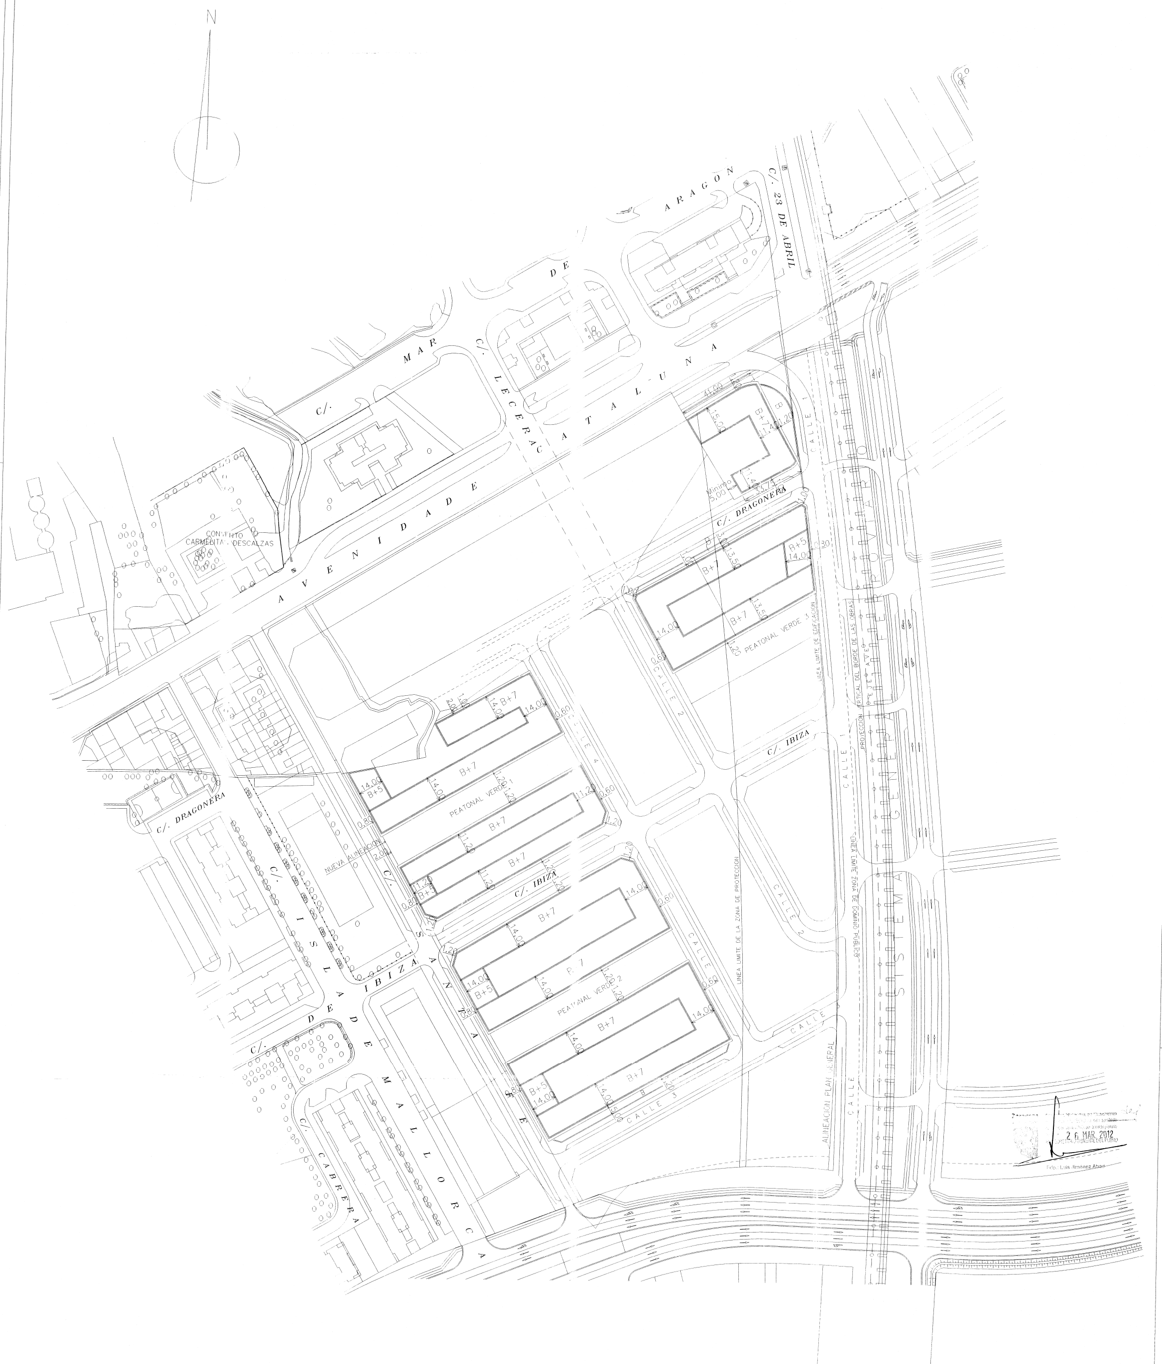


Zaragoza
AYUNTAMIENTO
GERENCIA MUNICIPAL DE URBANISMO
SERVICIO JURIDICO DE ORDENACION Y GESTION URBANISTICA
1 0 FEB. 2012

AREAS DE MOVIMIENTO

MODIFICACION

P.3.2

TEXTO REFUNDIDO DEL PLAN ESPECIAL DEL AREA DE INTERVENCION
F-55-5 DEL P.G.O.U.
AVDA. CATALUÑA – C/. STA. FE
ZARAGOZA

ESCALA 1:1000

FECHA Nov-11