



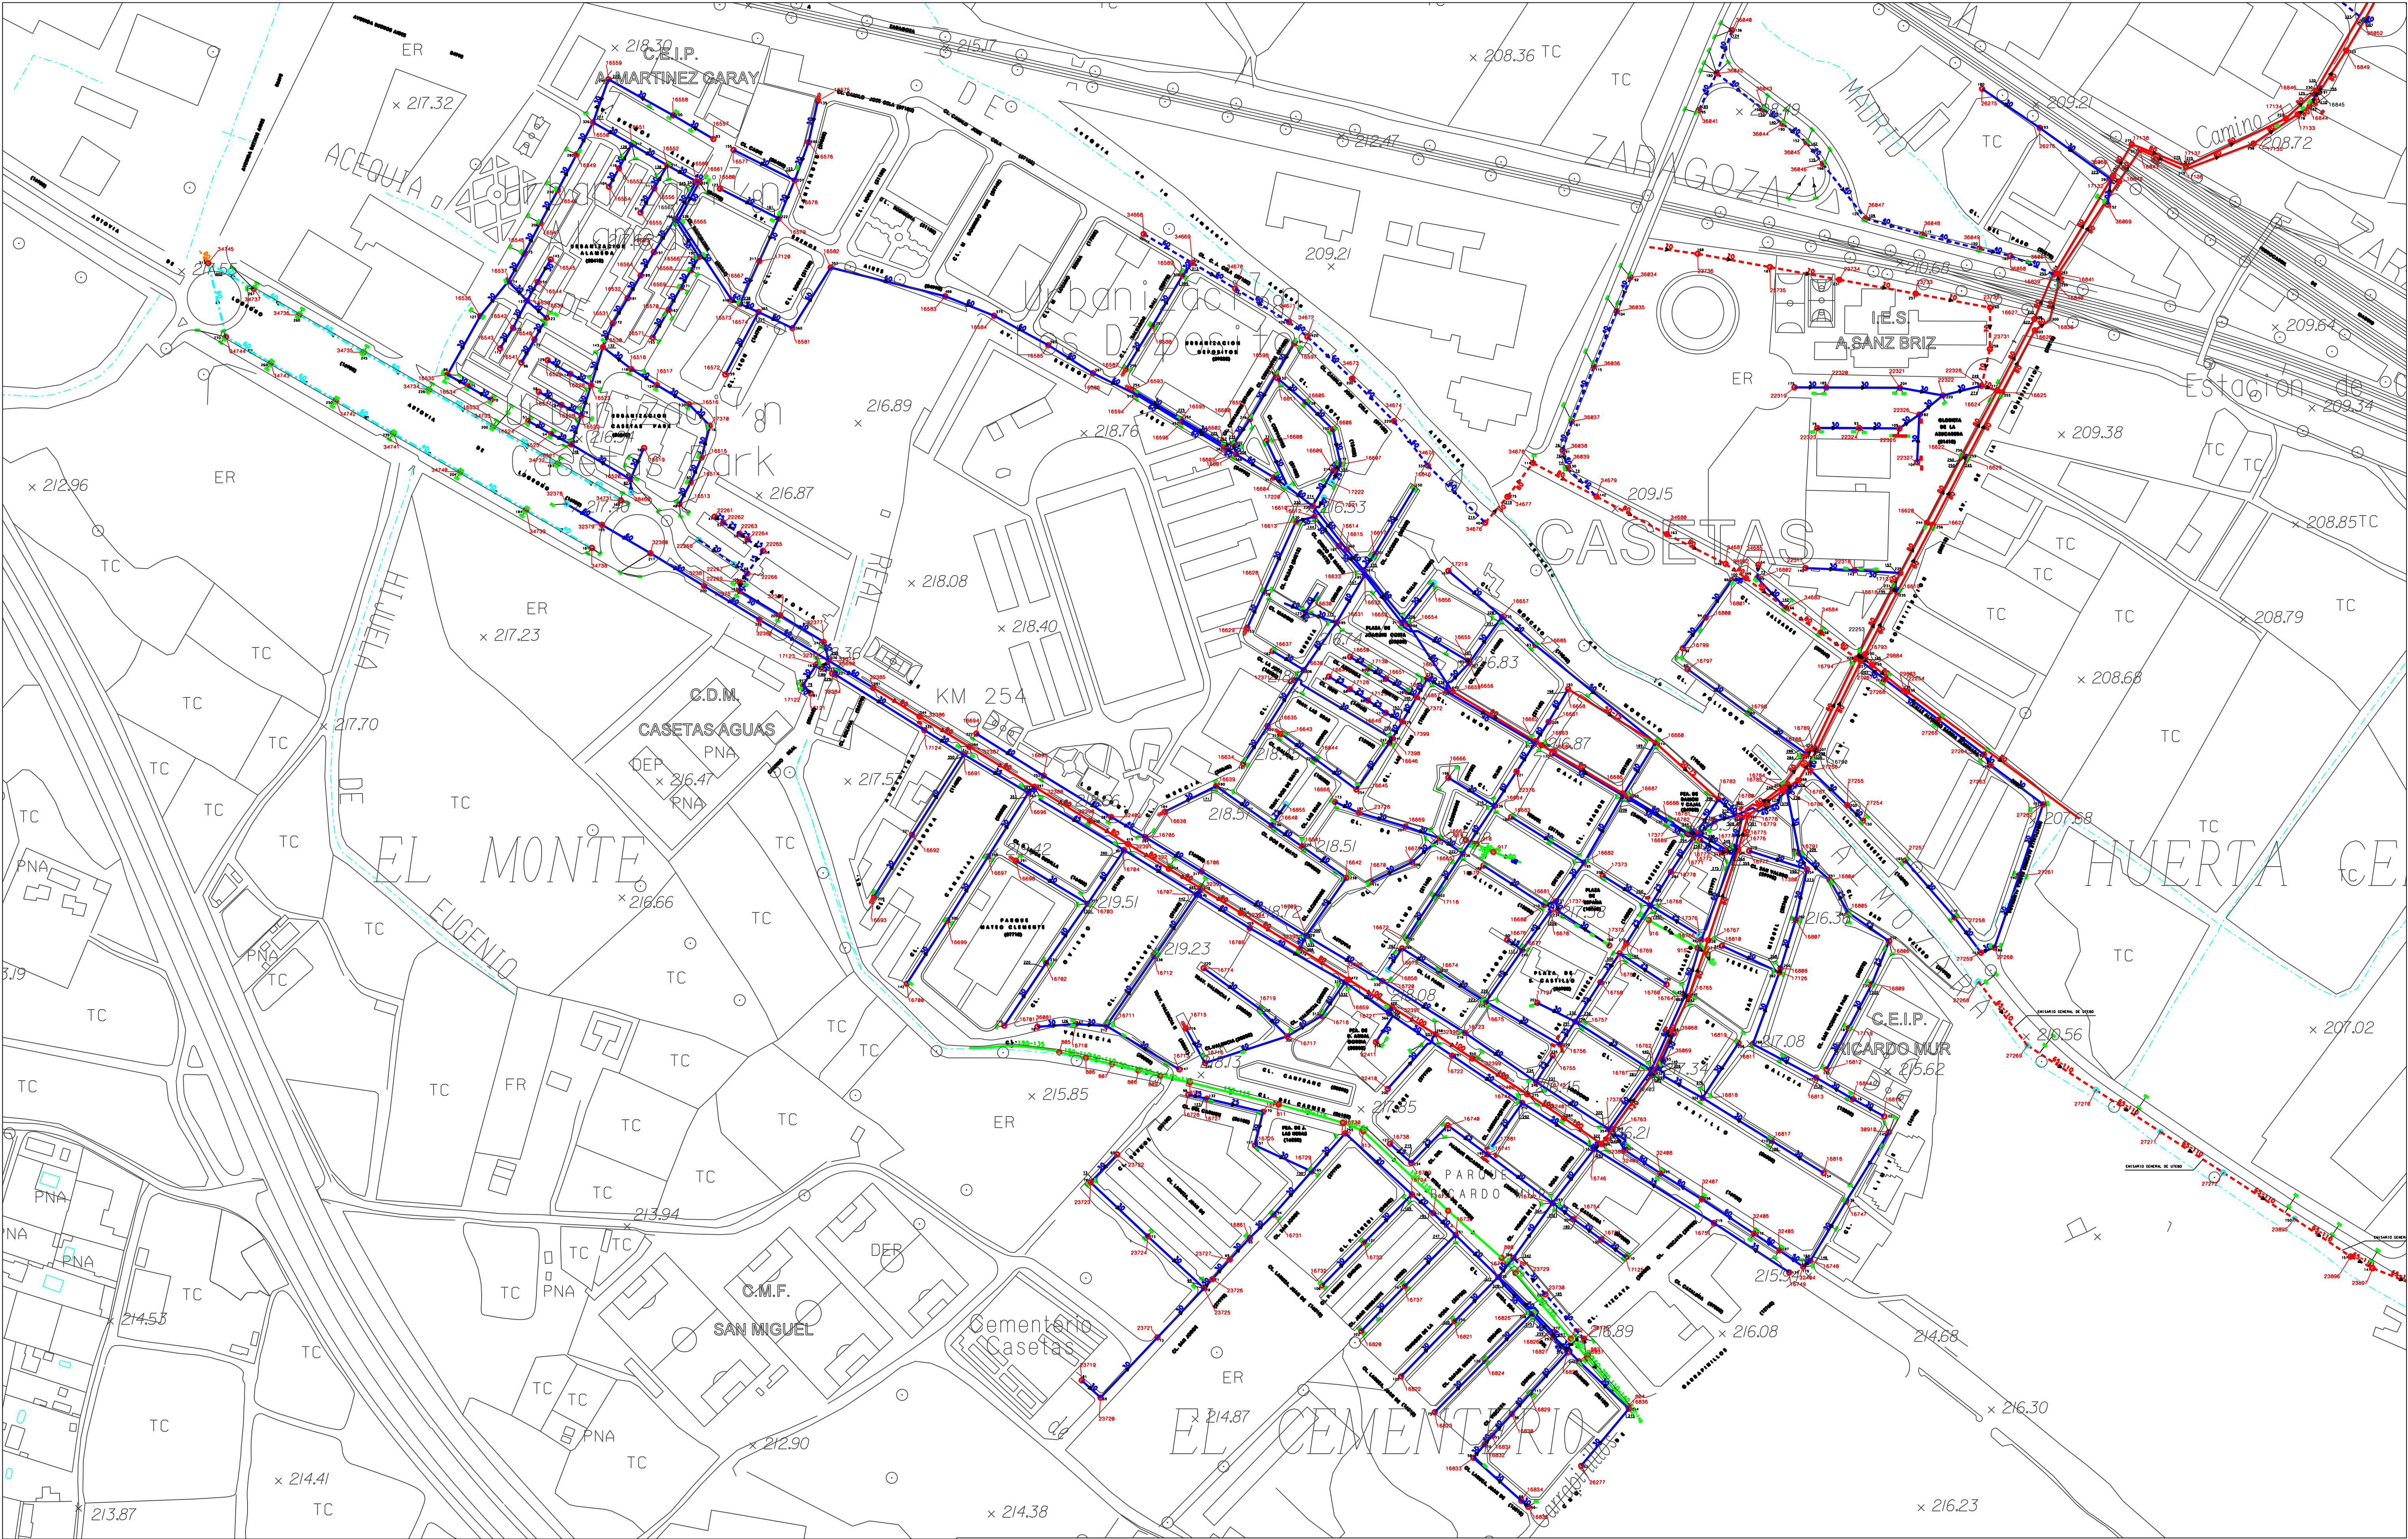



Zaragoza
Ecociudad

AREA TECNICA
SANEAMIENTO URBANO

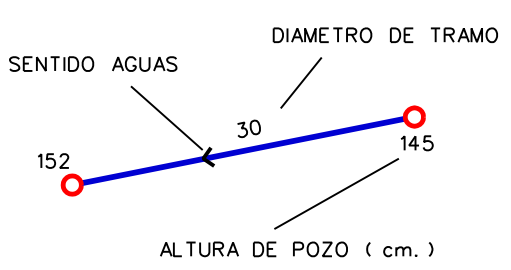

TIPOLOGIA DE LA RED

- COLECTOR UNITARIO (> 60 cm.)
- ALCANTARILLA UNITARIA (< 60 cm.)
- COLECTOR PARTICULAR (> 60 cm.)
- ALCANTARILLA PARTICULAR (< 60 cm.)
- ACEQUIA

ELEMENTOS ACCESORIOS

- POZO DE REGISTRO
- SINGULARIDADES
- CAMARA DE BOVEDA
- CAMARA DE LOSA
- SUMIDERO SENCILLO
- SUMIDERO DOBLE
- SUMIDERO DE BUZON
- SUMIDERO CUADRADO
- SUMIDERO-REJAS

PROYECTO:

RED DE SANEAMIENTO

PLANO:

CASETAS

COMPROBADO + UNIDAD DOCUMENTACION

FECHA: 2-7-2015

ESCALA 1: 2000

SISTEMA DE PROYECCIONES:

UTM ETARS89

RED DE SANEAMIENTO DE LA CIUDAD DE ZARAGOZA