




ALZADO A CALLE MADRE RÁFOLS

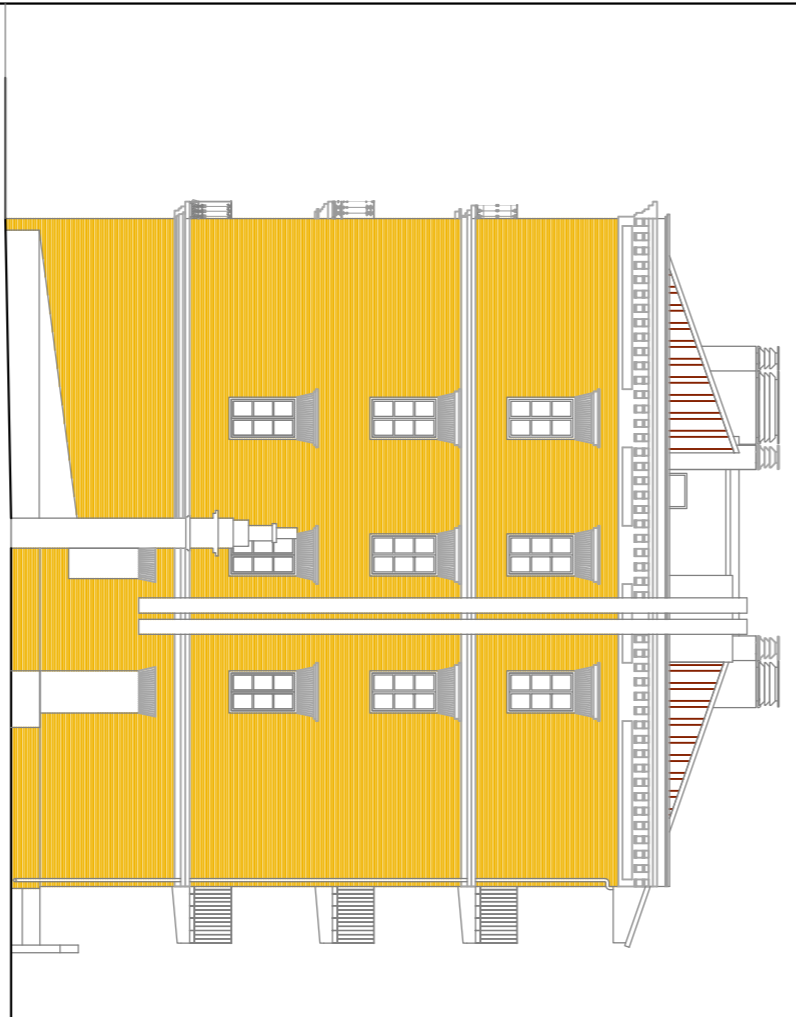


ALZADO SUR

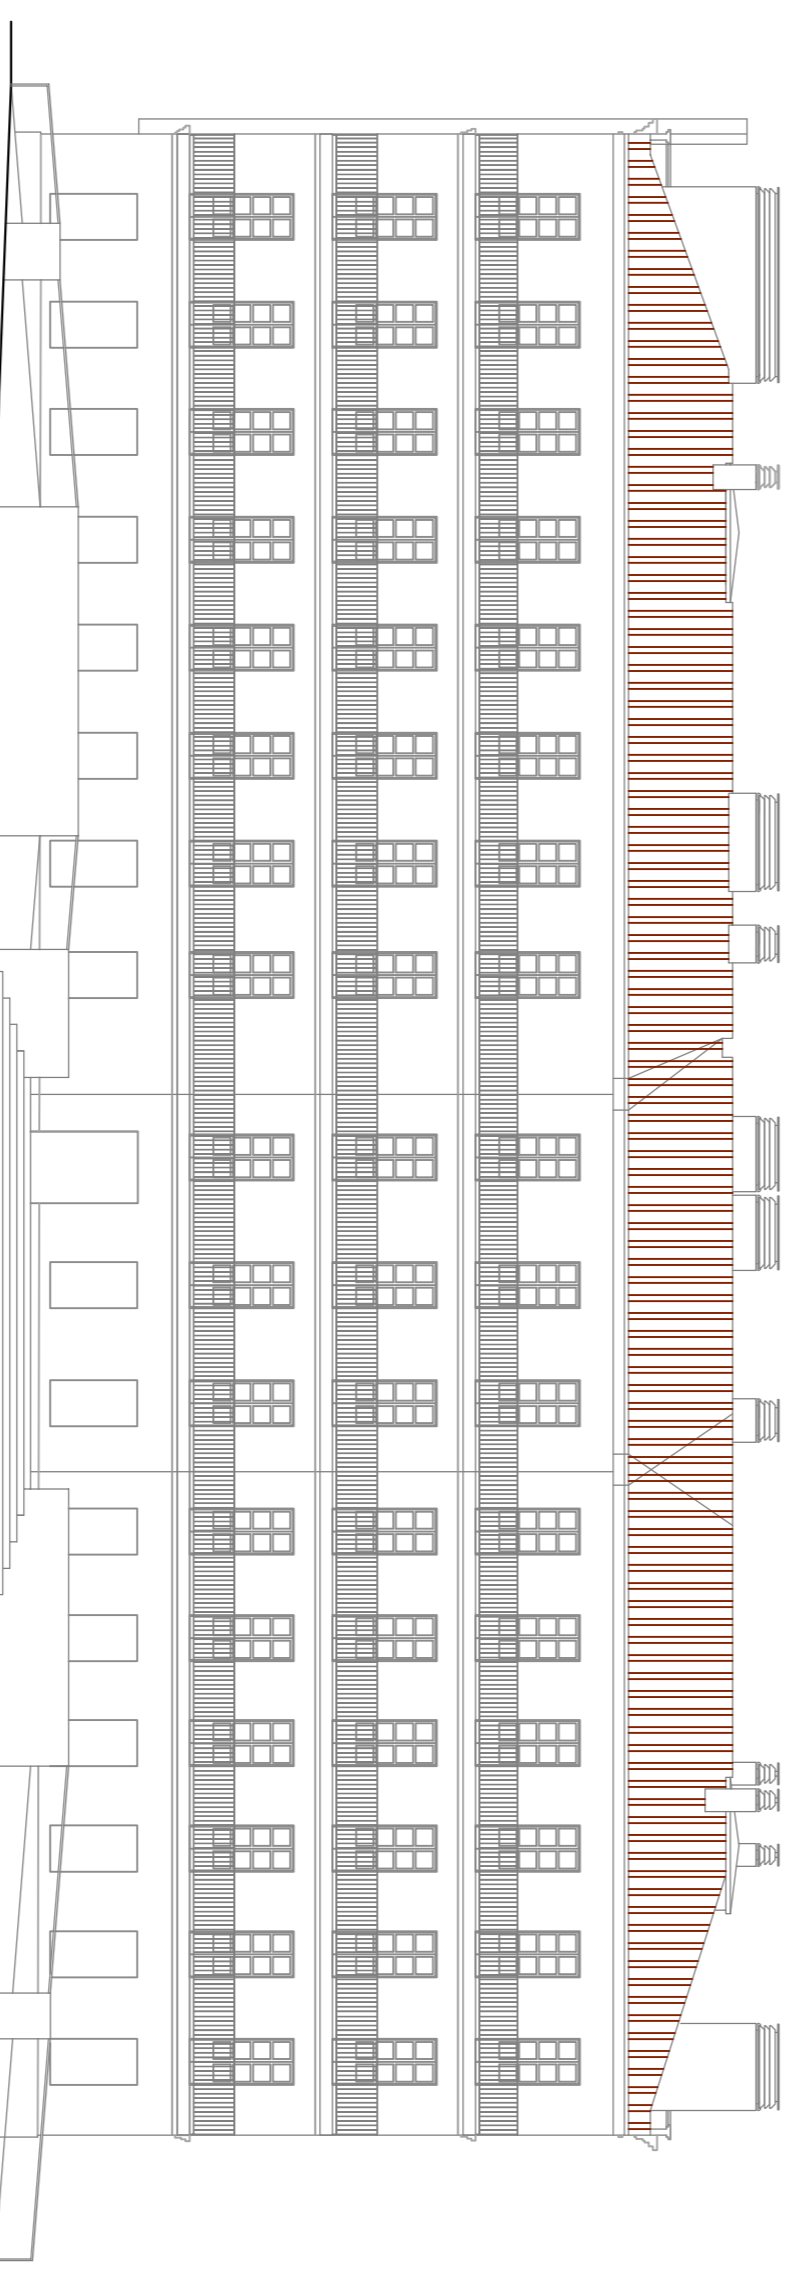

ALZADO A PATIO

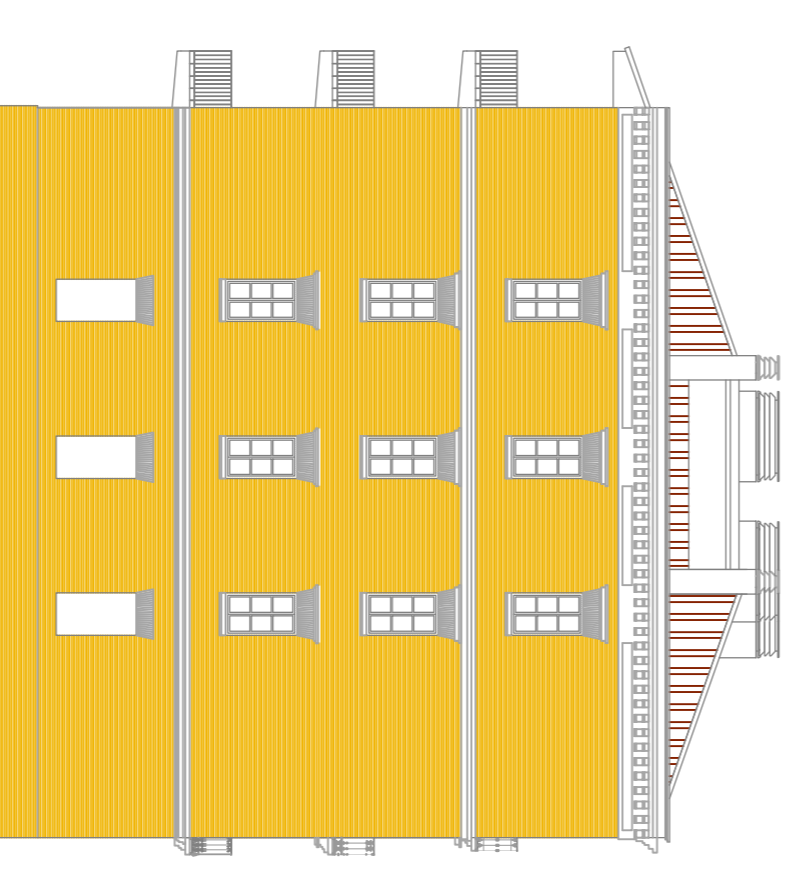

ALZADO NORTE

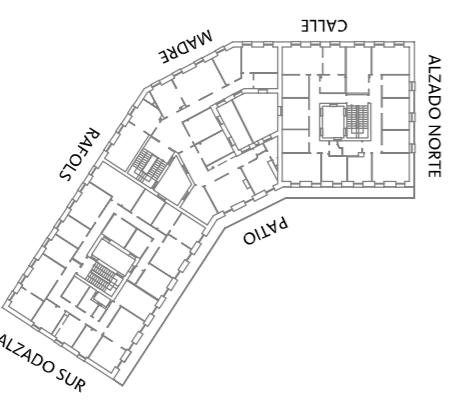


