Zaragoza
AYUNTAMIENTO
GERENCIA DE URBANISMO

DIRECCIÓN DE ARQUITECTURA



PLANOS

ACONDICIONAMIENTO DE LOCAL PARA ALMACÉN EN CALLE BUBIERCA Nº8

OFICINA TÉCNICA DE ARQUITECTURA

UNIDAD: OFICINA TÉCNICA DE ARQUITECTURA

ARQUITECTO: LEONARDO ORO VARGAS

FEBRERO / 2019

19-008 SJO LOCAL BUBIERCA ACOND - P1

PROYECTO ACONDICIONAMIENTO DE LOCAL PARA ALMACÉN EN CALLE BUBIERCA Nº8

EMPLAZAMIENTO: CALLE BUBIERCA 8. ZARAGOZA

PROMOTOR: AYUNTAMIENTO DE ZARAGOZA

ÍNDICE DE PLANOS

O1- SITUACIÓN Y EMPLAZAMIENTO e.1/5000, e:1/500


EA01- PLANTA. ESTADO ACTUAL. e.1/100

A01- ESTADO REFORMADO e.1/100


I01- INSTALACIONES DE ELECTRICIDAD Y ROBO e.1/100

I02- ESQUEMA UNIFILAR e.SE

I03- PREVENCIÓN DE INCENDIOS e.1/100

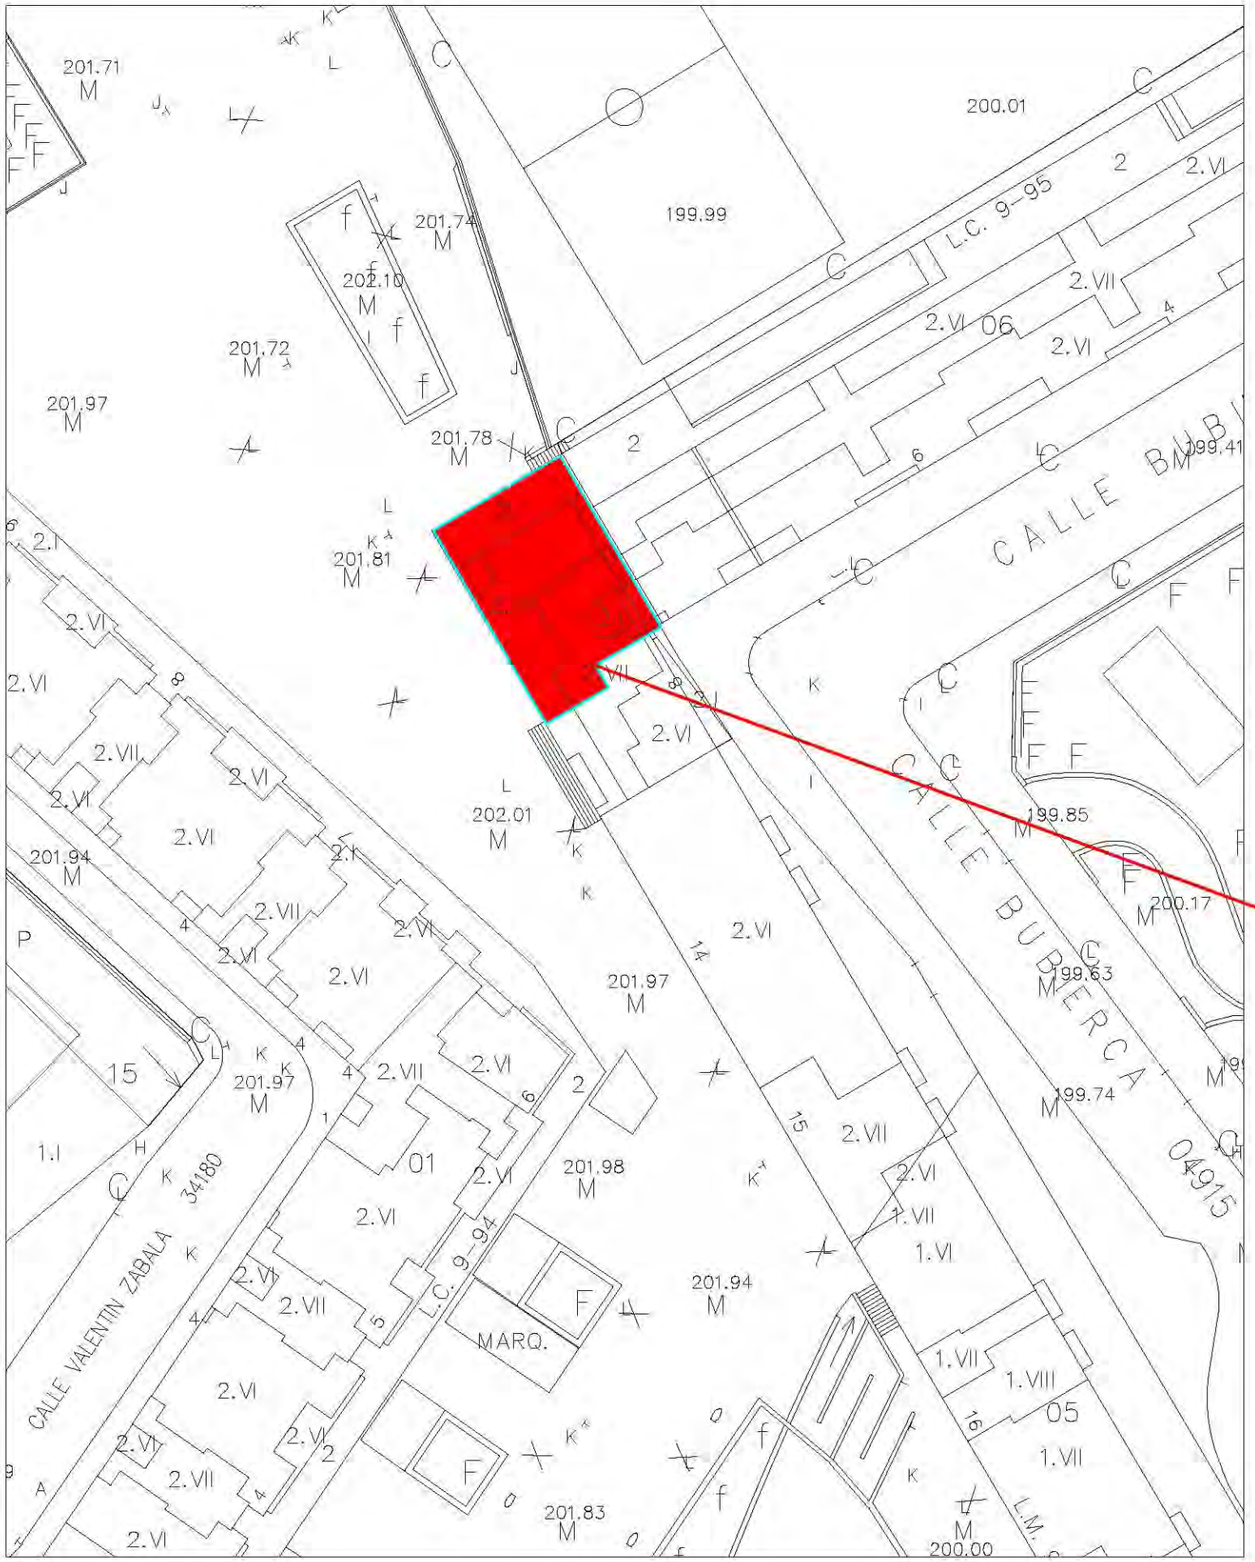

EMPLAZAMIENTO E: 1/500

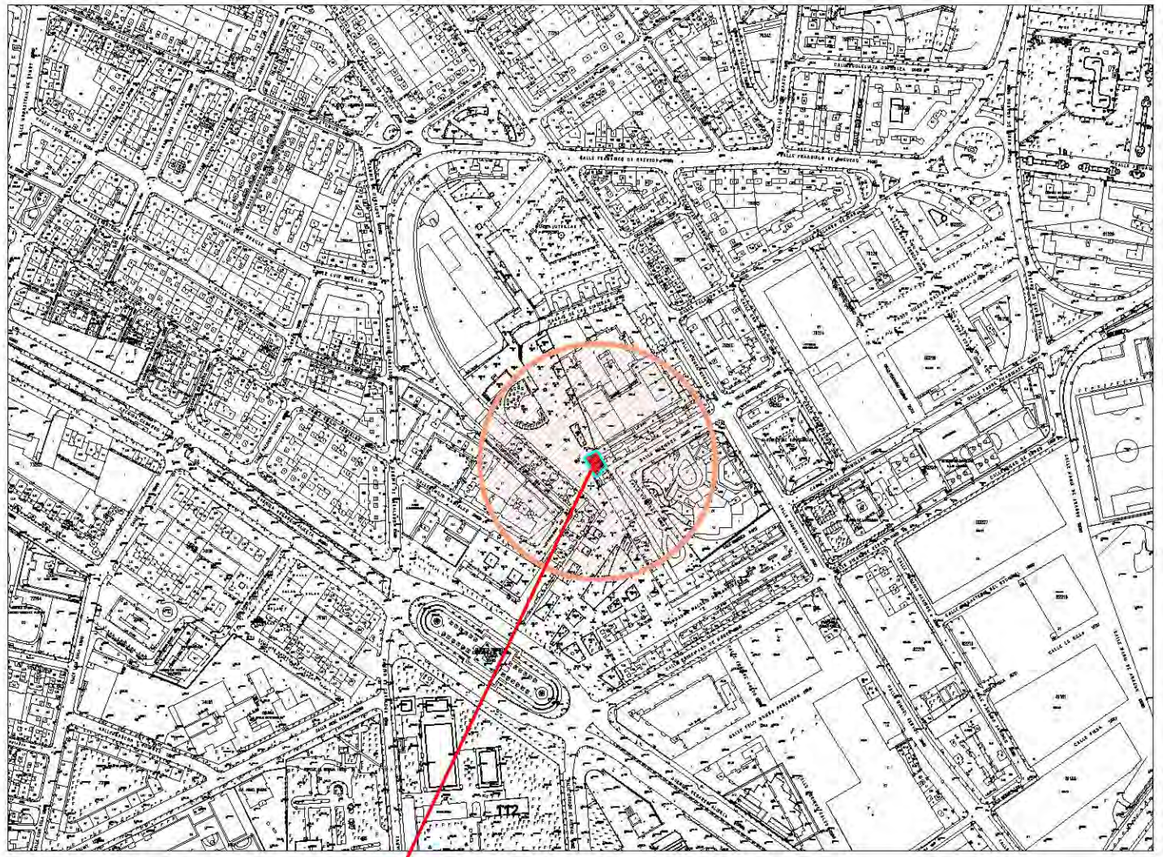

SITUACIÓN E: 1/5000

DIRECCIÓN DE ARQUITECTURA

Zaragoza
AYUNTAMIENTO
Gerencia de Urbanismo

OFICINA TÉCNICA DE ARQUITECTURA


ACONDICIONAMIENTO DE LOCAL PARA ALMACÉN EN CALLE BUBIERCA Nº8

PLANO:


SITUACIÓN Y EMPLAZAMIENTO

O-01


ARQUITECTO:	TEC. GRADO SUP.:	ESCALA:	FEB. 2019
		1/5000/500	REM: 469
LEONARDO ORO VARGAS	IDENTIFICADOR: 19-008 SJO LOCAL BUBIERCA ACOND - P1		

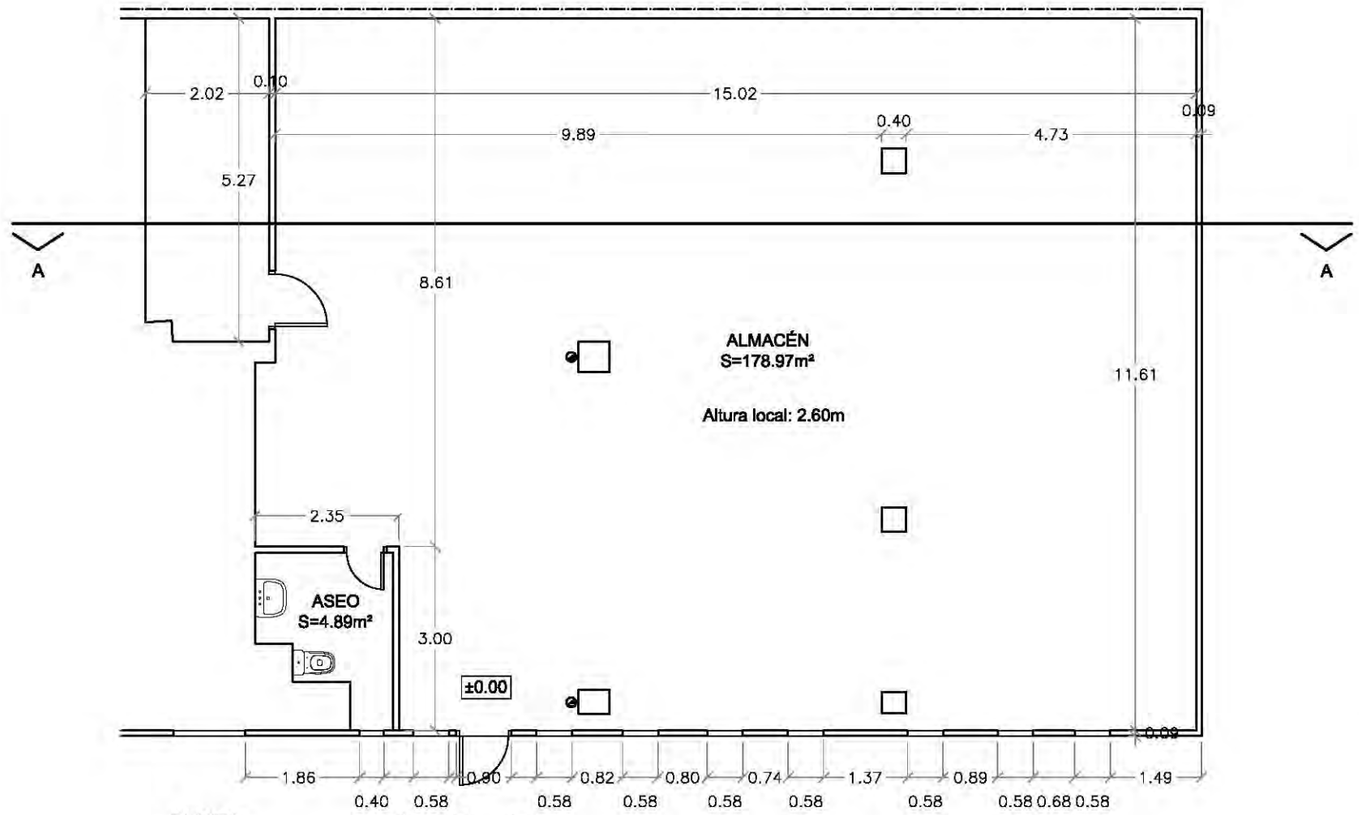


PLANTA

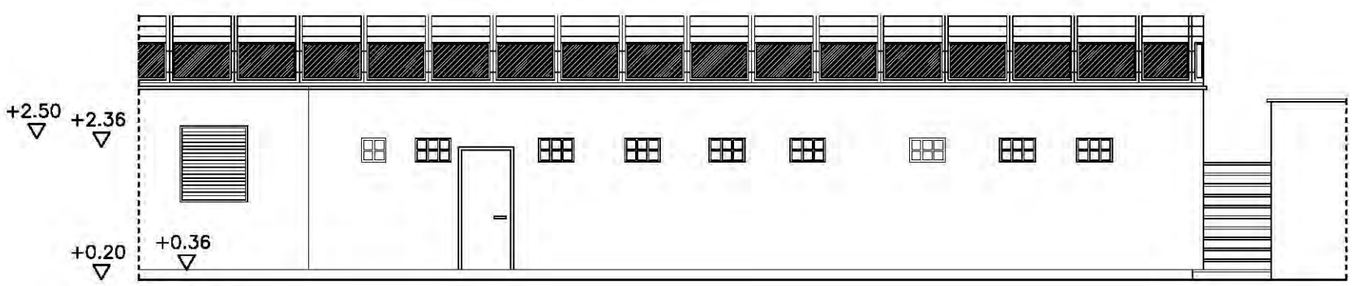

ALZADO

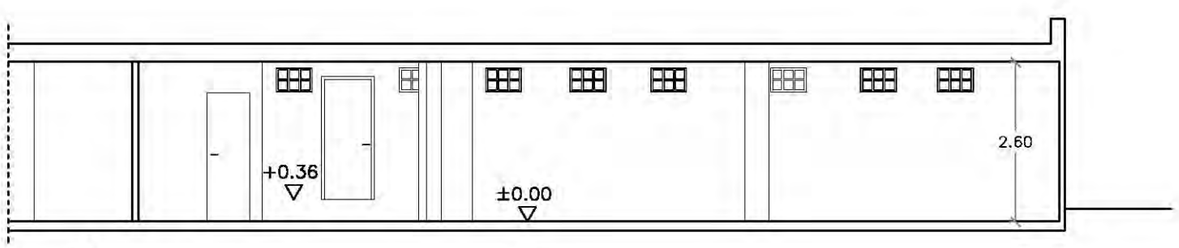

Sección AA

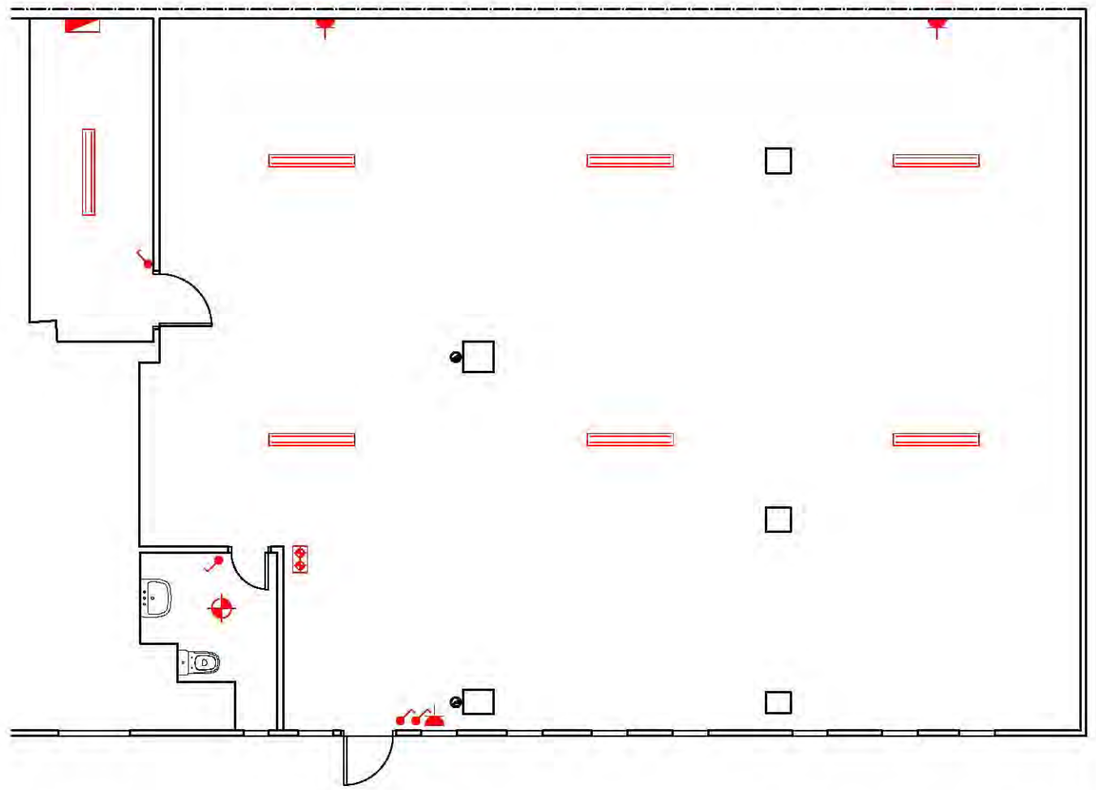

	Interruptor
	Toma de corriente
	Fluorescente
	Punto de luz
	Luz de emergencia
	Cuadro general de protección y mando

LOCAL	
ALMACÉN	178.97 m²
ASEO	4.89 m²
TOTAL ÚTIL LOCAL	183,86 m²

DIRECCIÓN DE ARQUITECTURA

Zaragoza
AYUNTAMIENTO
Gerencia de Urbanismo

OFICINA TÉCNICA DE ARQUITECTURA


ACONDICIONAMIENTO DE LOCAL PARA ALMACÉN EN CALLE BUBIERCA Nº8

PLANO:


ESTADO ACTUAL

EA-01


ARQUITECTO:	TEC. GRADO SUP.:	ESCALA:	FEB. 2019
		1/100	REM: 469
LEONARDO ORO VARGAS	IDENTIFICADOR: 19-008 SJO LOCAL BUBIERCA ACOND - P1		

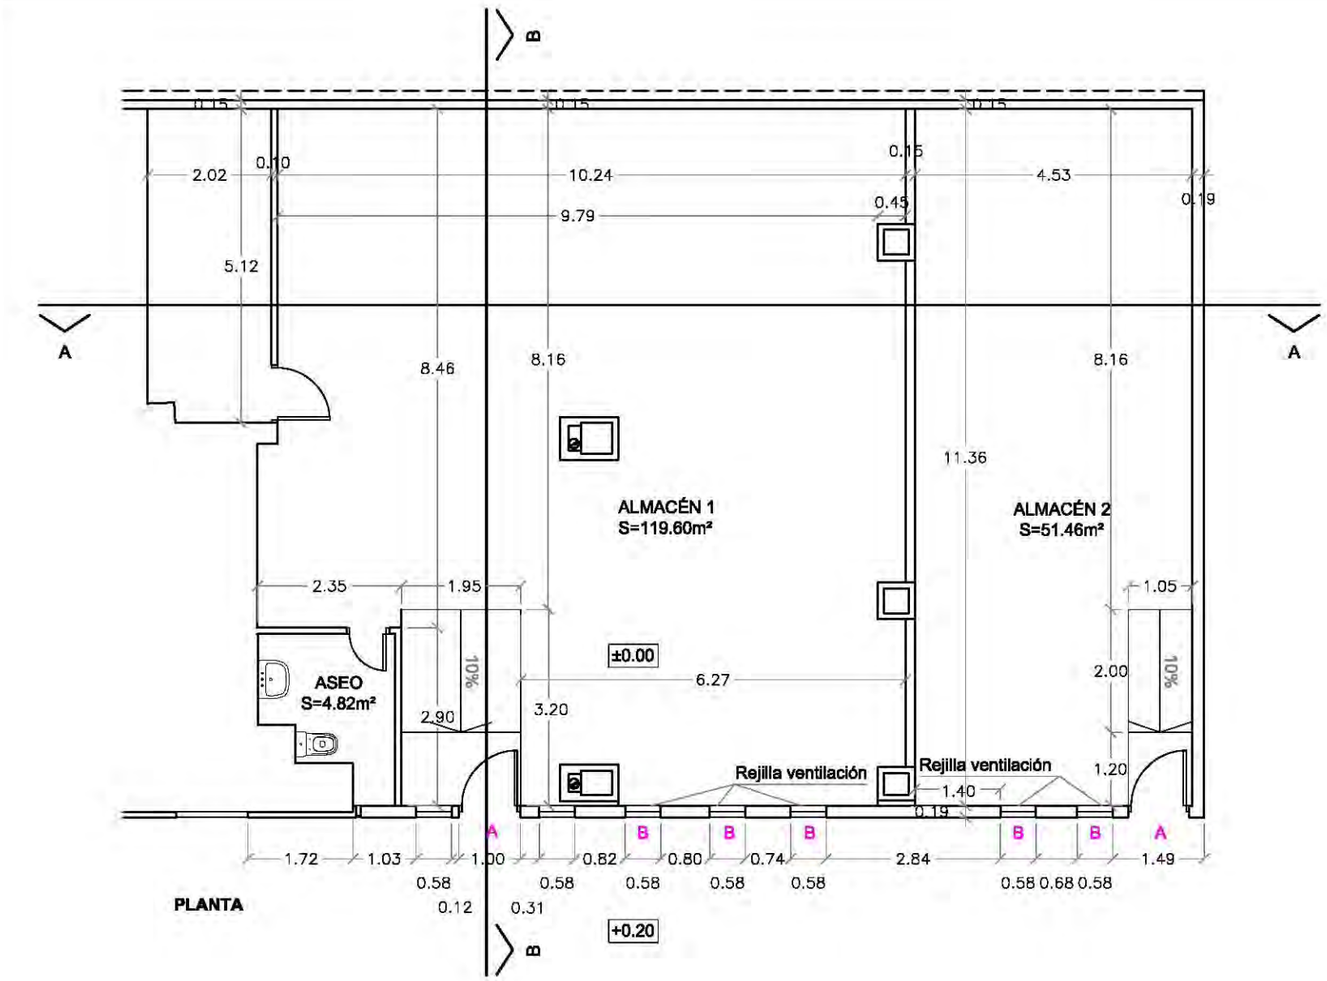

PLANTA

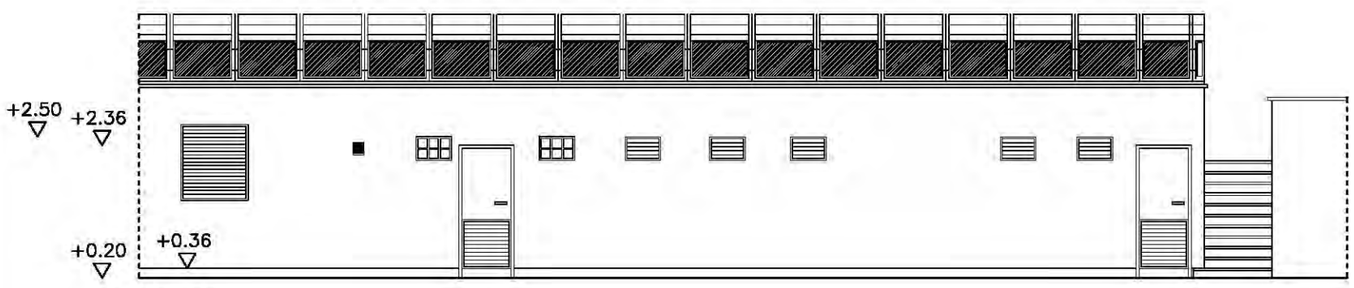

ALZADO

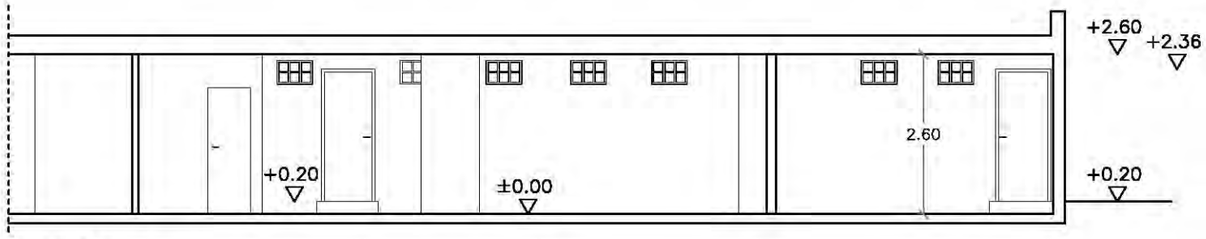


SECCIÓN AA

CUADRO DE SUPERFICIES

LOCAL 1	
ALMACÉN 1	119.60 m²
ASEO	4.82 m²
TOTAL ÚTIL LOCAL 1	124,42 m²


LOCAL 2	
ALMACÉN 2	51.46 m²
TOTAL ÚTIL LOCAL 2	51,46 m²

CARPINTERIA EXTERIOR

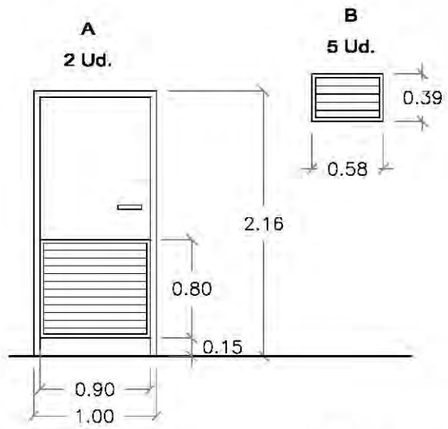

Puerta de chapa lisa de 1 hoja realizada con doble chapa de acero galvanizado, rejilla en parte inferior, tirador y cerradura de acero inoxidable mate ARCON

Rejilla de chapa de acero galvanizado.

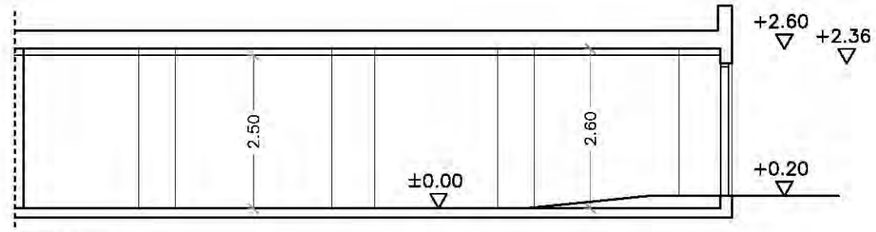

SECCIÓN BB

DIRECCIÓN DE ARQUITECTURA

Zaragoza
AYUNTAMIENTO
Gerencia de Urbanismo

OFICINA TÉCNICA DE ARQUITECTURA


ACONDICIONAMIENTO DE LOCAL PARA ALMACÉN EN CALLE BUBIERCA Nº8

PLANO:


ESTADO REFORMADO

A-01

ARQUITECTO:	TEC. GRADO SUP.:	ESCALA:	FEB. 2019
		1/100	REM: 469
LEONARDO ORO VARGAS	IDENTIFICADOR: 19-008 SJO LOCAL BUBIERCA ACOND - P1		

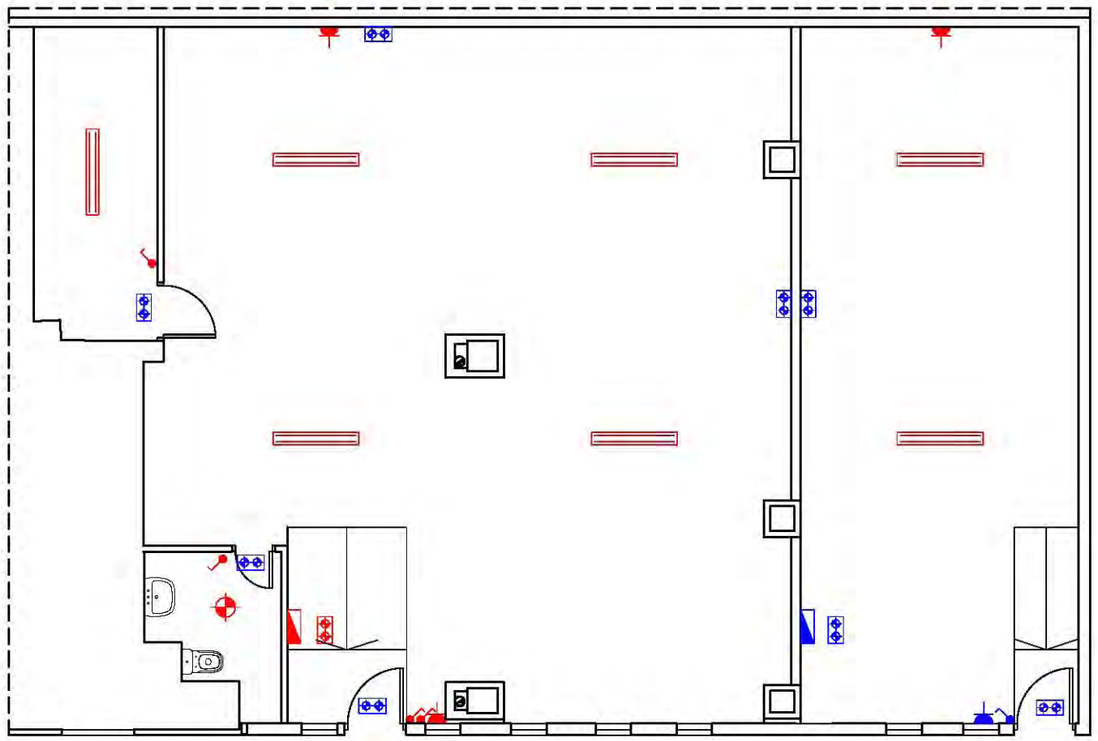

ELECTRICIDAD

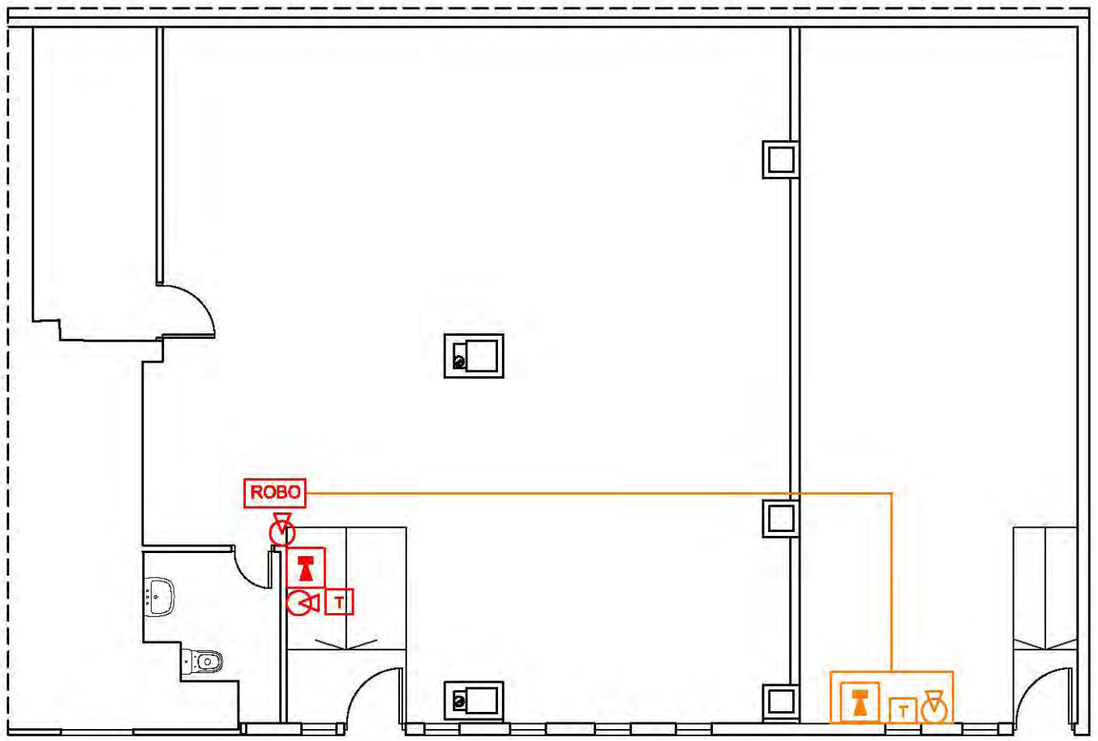

PROTECCIÓN CONTRA ROBO

LEYENDA DE ELECTRICIDAD

- Interruptor existente
- Toma de corriente existente
- Fluorescente existentes
- Luz de Emergencia existente
- Punto de luz existente
- Cuadro general de protección y mando existente
- Cuadro general secundaria
- Nuevo Interruptor
- Nuevas Emergencias Sagelux 244LM Estanca IP66

LEYENDA DE PROTECCIÓN CONTRA ROBO

- ROBO — CENTRALITA GSM CONTRA ROBO
- SIRENA INTERIOR
- ROBO — CENTRALITA CONTRA ROBO EXISTENTE
- SIRENA INTERIOR EXISTENTE
- DETECTOR VOLUMETRICO CON CAMARA
- T — TECLADO
- DETECTOR VOLUMETRICO CON CAMARA EXISTENETE
- T — TECLADO EXISTENTE

Zaragoza
AYUNTAMIENTO
Gerencia de Urbanismo

DIRECCIÓN DE ARQUITECTURA

OFICINA TÉCNICA DE ARQUITECTURA


ACONDICIONAMIENTO DE LOCAL PARA ALMACÉN EN CALLE BUBIERCA Nº8

PLANO:

INSTALACIONES DE ELECTRICIDAD Y ROBO

I-01

ARQUITECTO:	TEC. GRADO SUP.:	ESCALA:	FEB. 2019
		1/100	REM: 469
LEONARDO ORO VARGAS	IDENTIFICADOR: 19-008 SJO LOCAL BUBIERCA ACOND - P1		

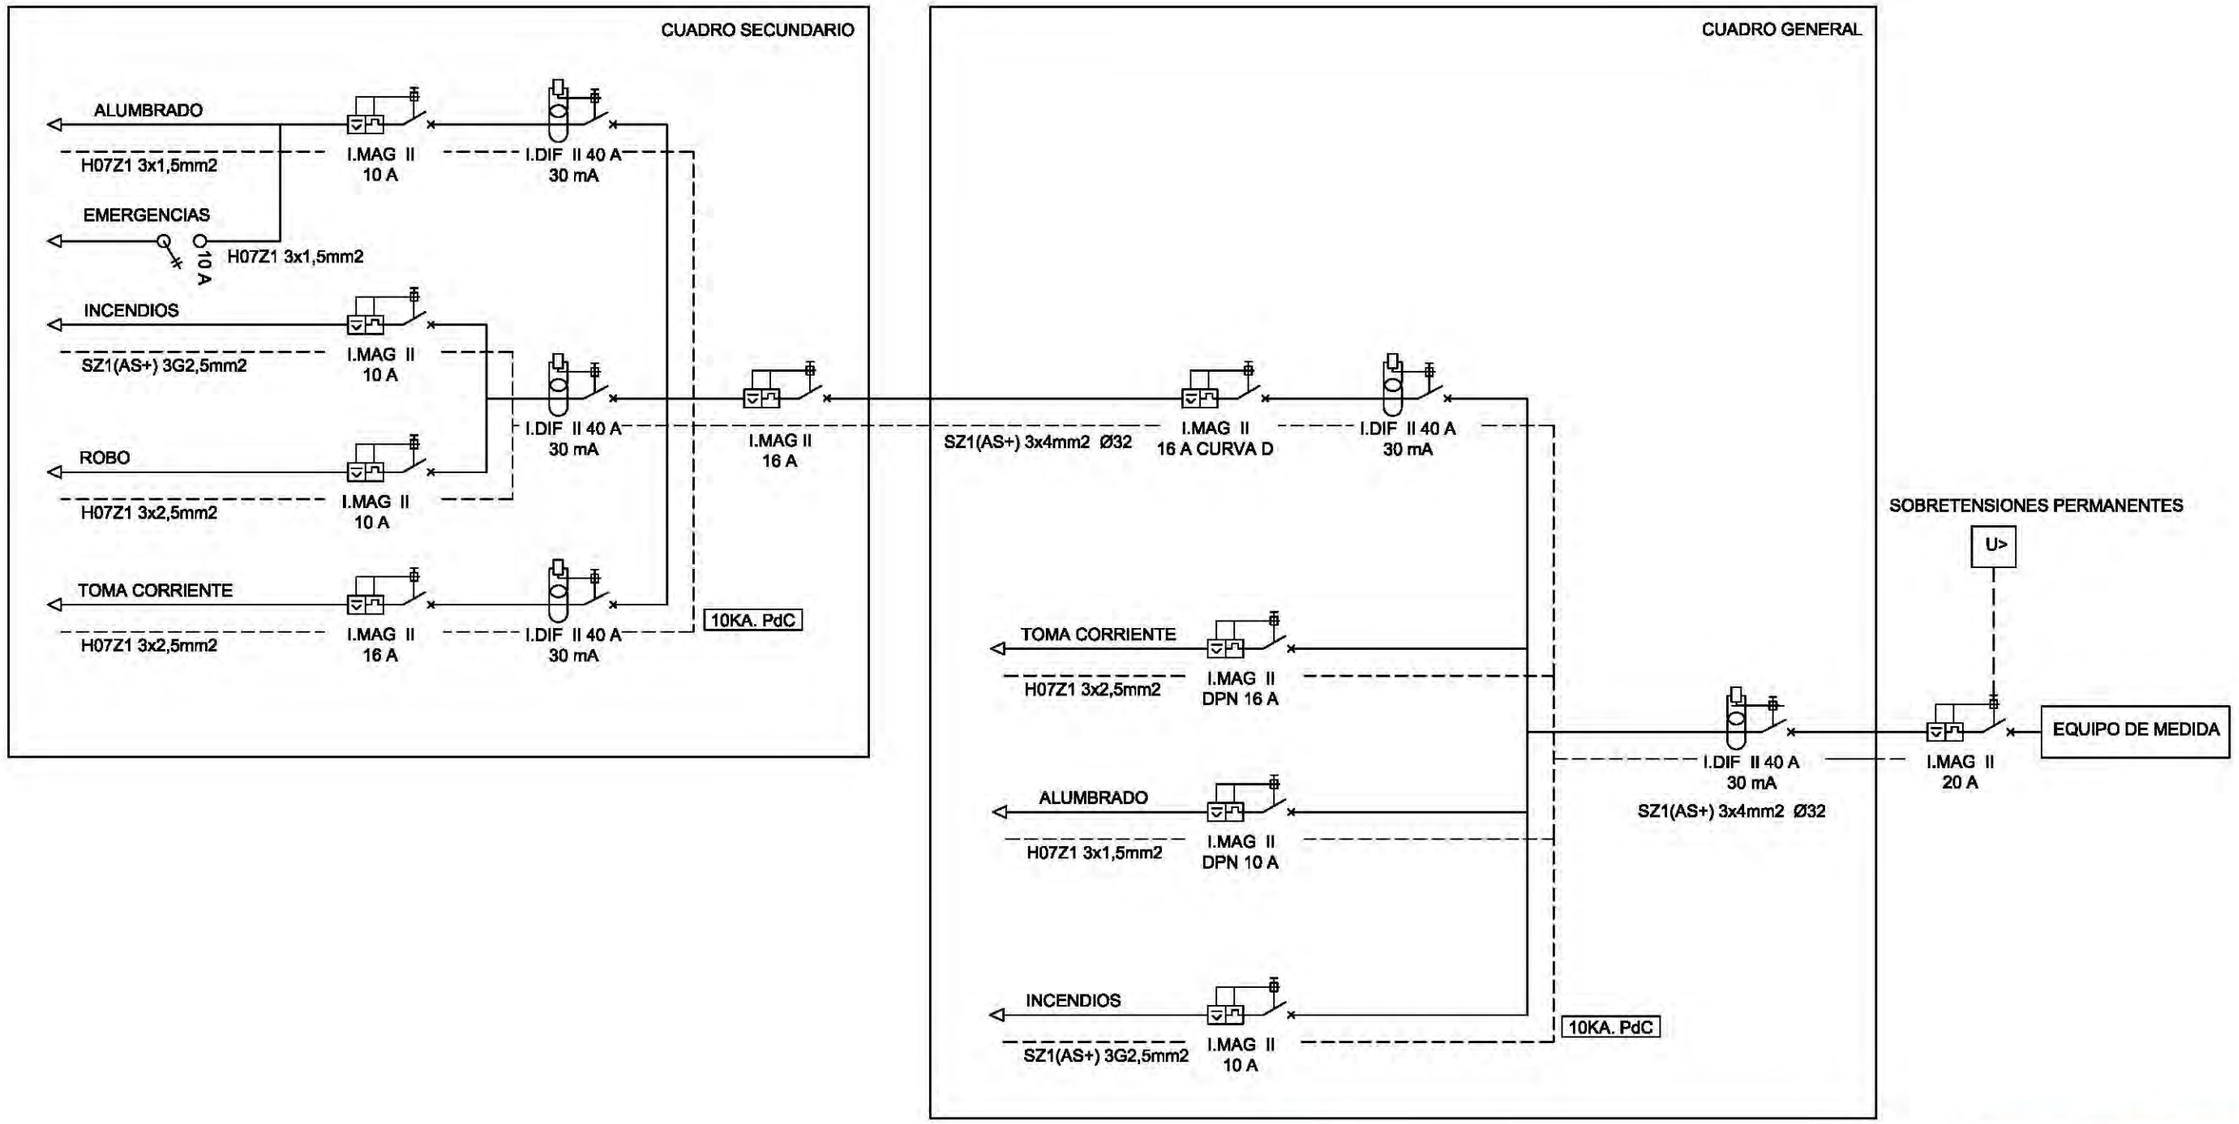

DIRECCIÓN DE ARQUITECTURA

Zaragoza
AYUNTAMIENTO
Gerencia de Urbanismo

OFICINA TÉCNICA DE ARQUITECTURA


ACONDICIONAMIENTO DE LOCAL PARA ALMACÉN EN CALLE BUBIERCA Nº8


PLANO:

ESQUEMA UNIFILAR

I-02

ARQUITECTO:	TEC. GRADO SUP.:	ESCALA:	FEB. 2019
		SE	REM: 469
LEONARDO ORO VARGAS	IDENTIFICADOR: 19-008 SJO LOCAL BUBIERCA ACOND - P1		

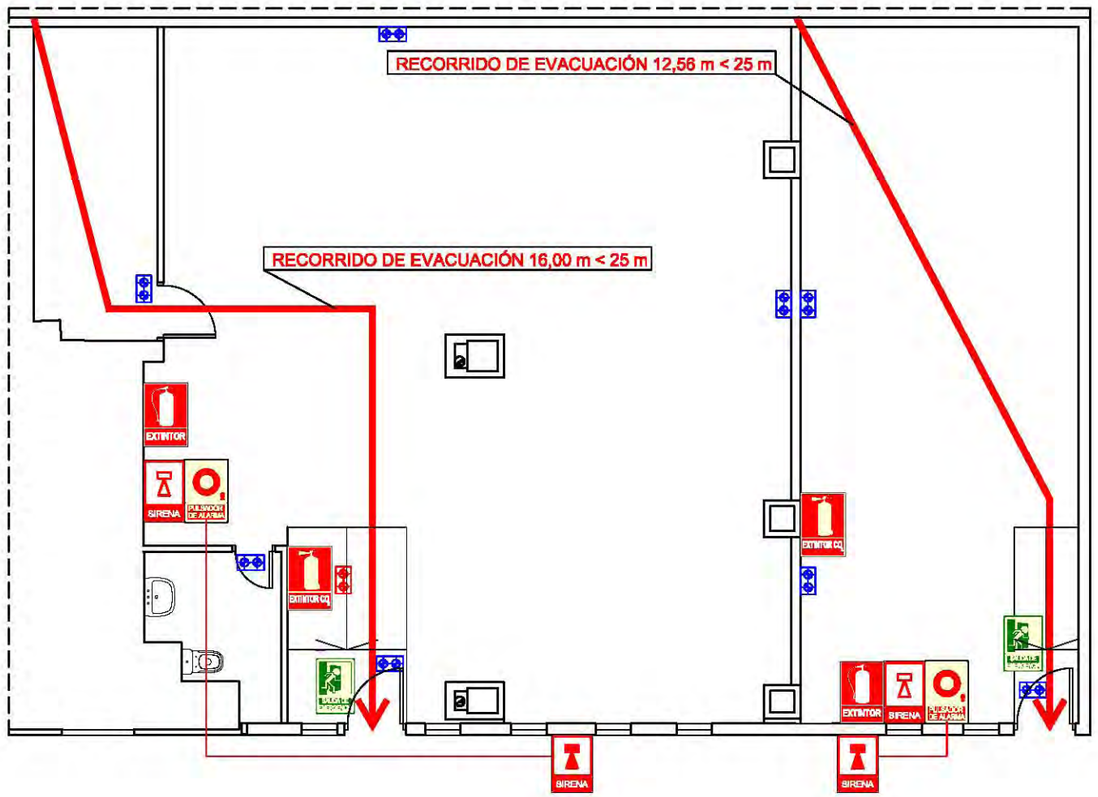

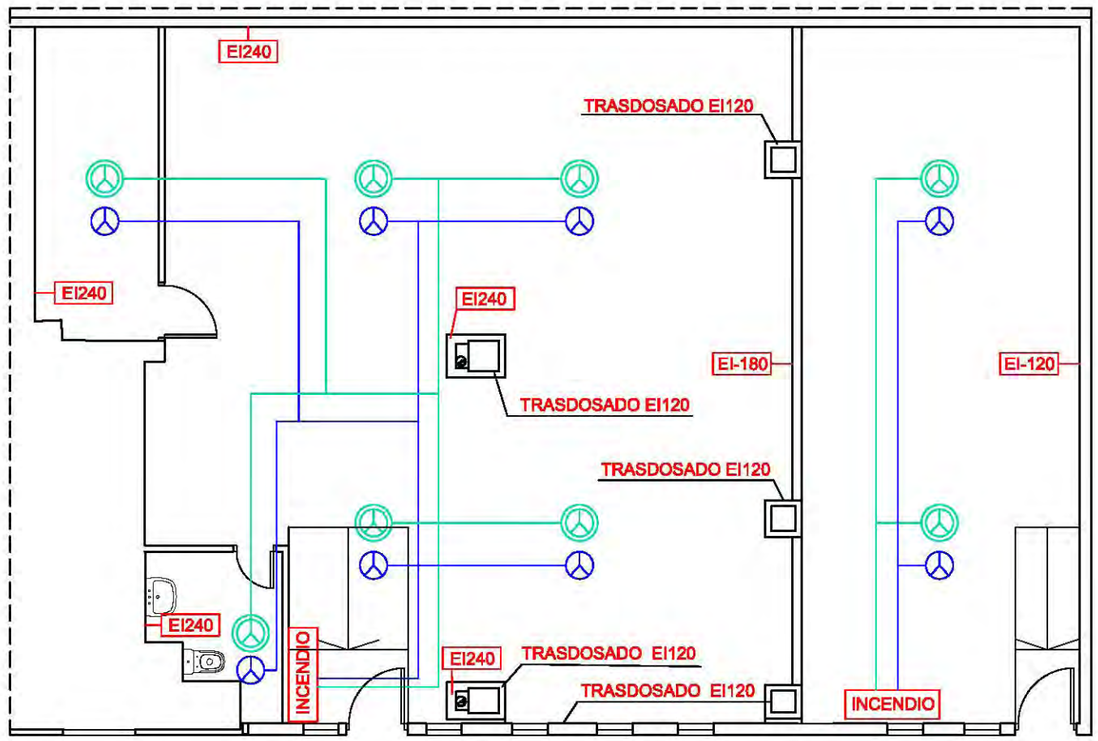

LEYENDA DE PREVENCIÓN DE INCENDIOS

INCENDIO	CENTRALITA PROTECCION CONTRA INCENDIOS		
SIRENA	SIRENA EXTERIOR DE ALARMA		DETECTOR DE INCENDIOS
SIRENA	SIRENA INTERIOR DE ALARMA		DETECTOR OPTICO EN FALSO TECHO
	PULSADOR DE ALARMA		PILOTO INDICADOR ACCIÓN
EXTINTOR	EXTINTOR POLVO SECO POLIVALENTE 34A/183B 6 Kg		EMERGENCIA SAGELUX 244LM ESTANCA IP66
			EMERGENCIA EXISTENTE
EXTINTOR CO2	EXTINTOR CO2 89B 5 Kg		ALIMENTACION PULSADORES, DETECTORES Y SIRENAS (4 ZONAS) SZ1 (AS+) 3G2,5 mm2 BAJO TUBO PVC 25 mm2 LIBRE DE HALOGENOS LH
	SALIDA DE EMERGENCIA		

DIRECCIÓN DE ARQUITECTURA

Zaragoza
AYUNTAMIENTO
Gerencia de Urbanismo

OFICINA TÉCNICA DE ARQUITECTURA

ACONDICIONAMIENTO DE LOCAL PARA ALMACÉN EN CALLE BUBIERCA Nº8

PLANO:

PREVENCIÓN DE INCENDIOS

I-03

ARQUITECTO:	TEC. GRADO SUP.:	ESCALA:	FEB. 2019
		1/100	REM: 469
LEONARDO ORO VARGAS	IDENTIFICADOR: 19-008 SJO LOCAL BUBIERCA ACOND - P1		