

II. PLANOS

Documento firmado digitalmente. Para verificar la validez de la firma acceda a <https://www.zaragoza.es/verifica>
Ayuntamiento de Zaragoza - <http://www.zaragoza.es>



MTESLZE1MTcWnzIVDE\$

NOMBRE DOC.	Otra documentación técnica			PÁGINA 1 / 9
FIRMADO POR	CARGO FIRMANTE	FECHA FIRMA	ID. FIRMA	
PAULA PILAR MOLES LOPEZ	La Técnico	01/04/2019	5370485	

ÍNDICE DE PLANOS

Nº	DESIGNACIÓN
01	SITUACIÓN Y EMPLAZAMIENTO
02	ESTADO ACTUAL ACCESO OESTE
03	ESTADO ACTUAL ACCESO SUR
04	ESTADO REFORMADO ACCESO OESTE
05	ESTADO REFORMADO ACCESO SUR
06	DETALLE CONSTRUCTIVO 1
07	DETALLE CONSTRUCTIVO 2


Documento firmado digitalmente. Para verificar la validez de la firma acceda a <https://www.zaragoza.es/verifica>
Ayuntamiento de Zaragoza - <http://www.zaragoza.es>



MTESLZE1MTcWnzIVDE\$


ANEJOS

NOMBRE DOC.	Otra documentación técnica			PÁGINA 2 / 9
FIRMADO POR	CARGO FIRMANTE	FECHA FIRMA	ID. FIRMA	
PAULA PILAR MOLES LOPEZ	La Técnico	01/04/2019	5370485	

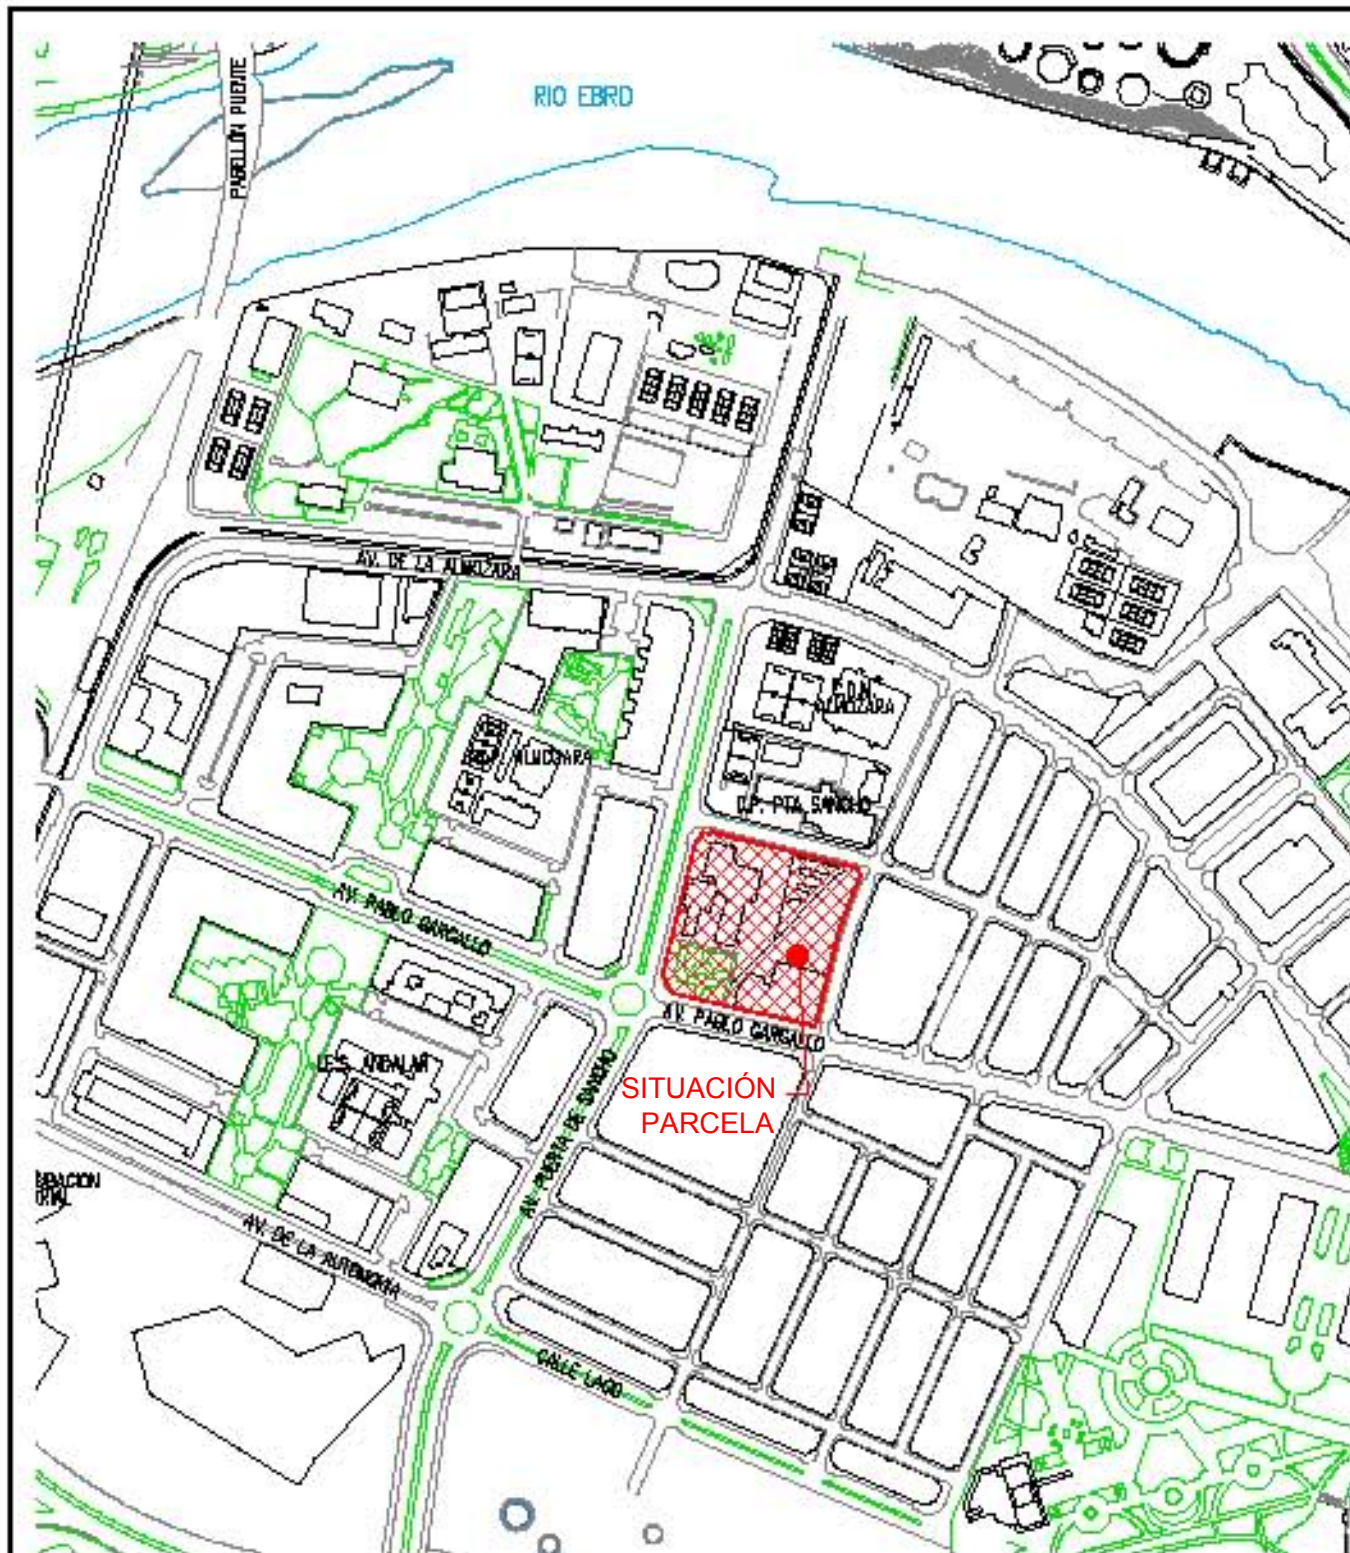

SITUACIÓN

1:5000

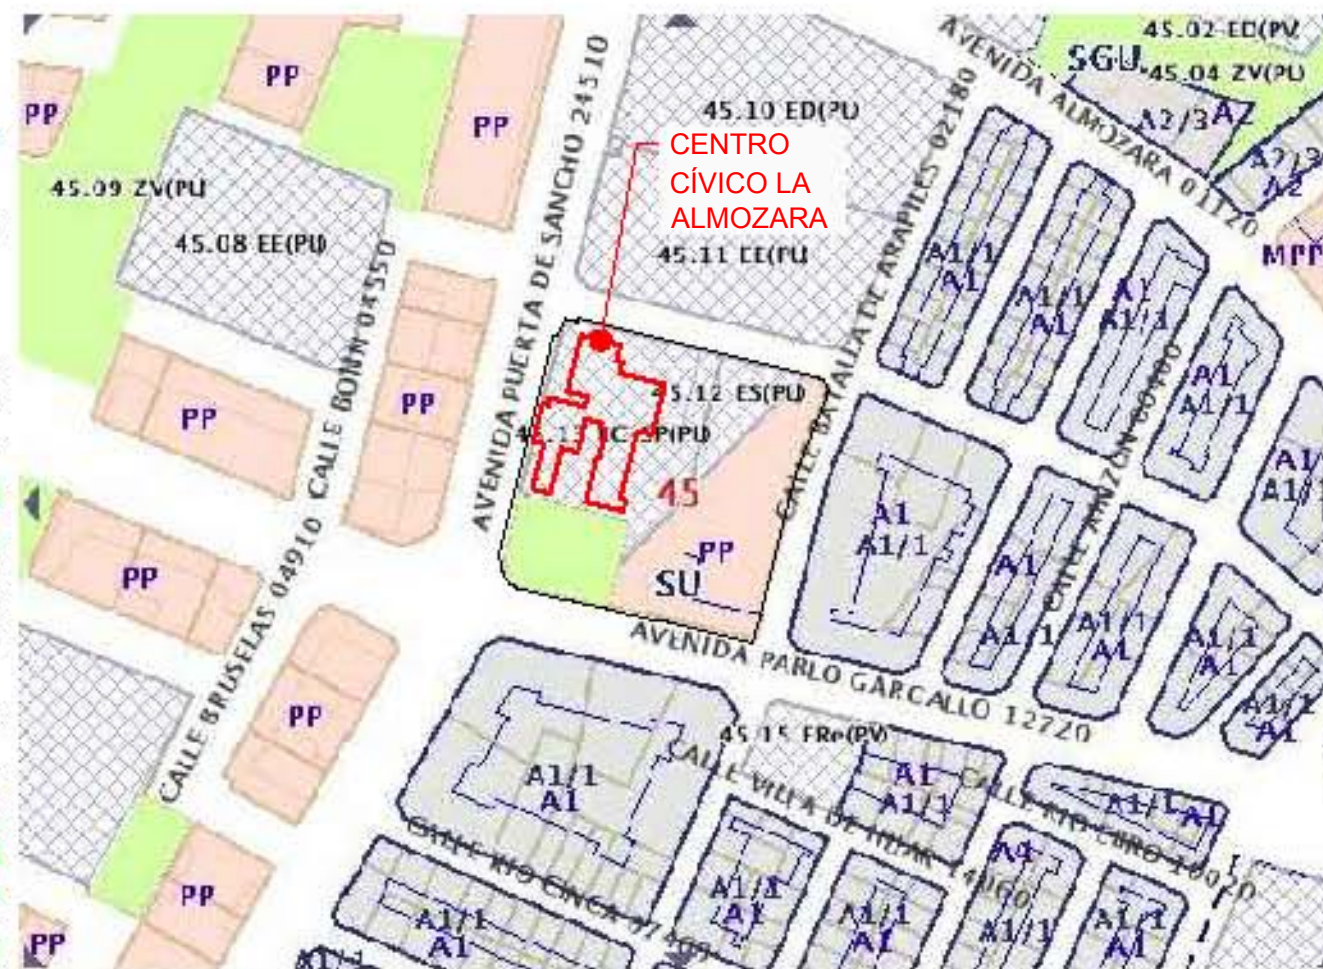

EMPLAZAMIENTO

1:3000



Zaragoza
AYUNTAMIENTO
Gerencia de Urbanismo

DIRECCIÓN DE ARQUITECTURA

SERVICIO CONSERVACIÓN ARQUITECTURA
UNIDAD DE ENERGÍA E INTALACIONES

MEMORIA VALORADA PARA LA INSTALACIÓN DE PUERTAS AUTOMÁTICAS EN EL CENTRO CÍVICO DE LA ALMOZARA

PLANO:
SITUACIÓN Y EMPLAZAMIENTO

01

INGENIERO T. INDUSTRIAL
Funcionario Municipal

INGENIERO INDUSTRIAL
Asistencia Técnica

TEC. GRADO SUP.:	
------------------	--

ESCALA:
V/E

NOVIEMBRE 2018
REM: 155

IDENTIFICADOR:

18-068 - LAL C CIVICO ALMOZARA PUERTAS AUTOMATICAS - P1




DOLMEN
INGENIERIA

Free: Reports on 14 CD Rom A ■ 0016 Zetec
Tel: 01978 21 33 78 ■ info@christianitytoday.com

NOMBRE DOC.	Otra documentación técnica			PÁGINA 3 / 9
FIRMADO POR	CARGO FIRMANTE	FECHA FIRMA	ID. FIRMA	
PAULA PILAR MOLES LOPEZ	La Técnico	01/04/2019	5370485	


VISTA A - A' (PUERTA ACTUAL, NO SE MODIFICA)
E=1:50

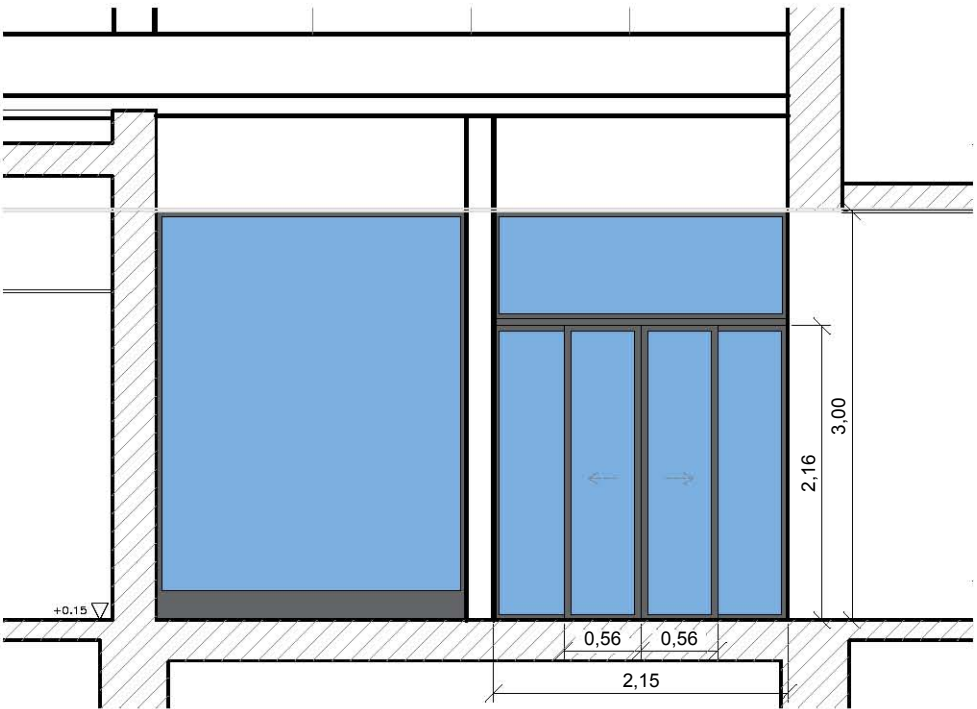


VISTA B - B' (PUERTA ACTUAL A SUSTITUIR)
E=1:50



UBICACIÓN PUERTAS
(E=1:500)

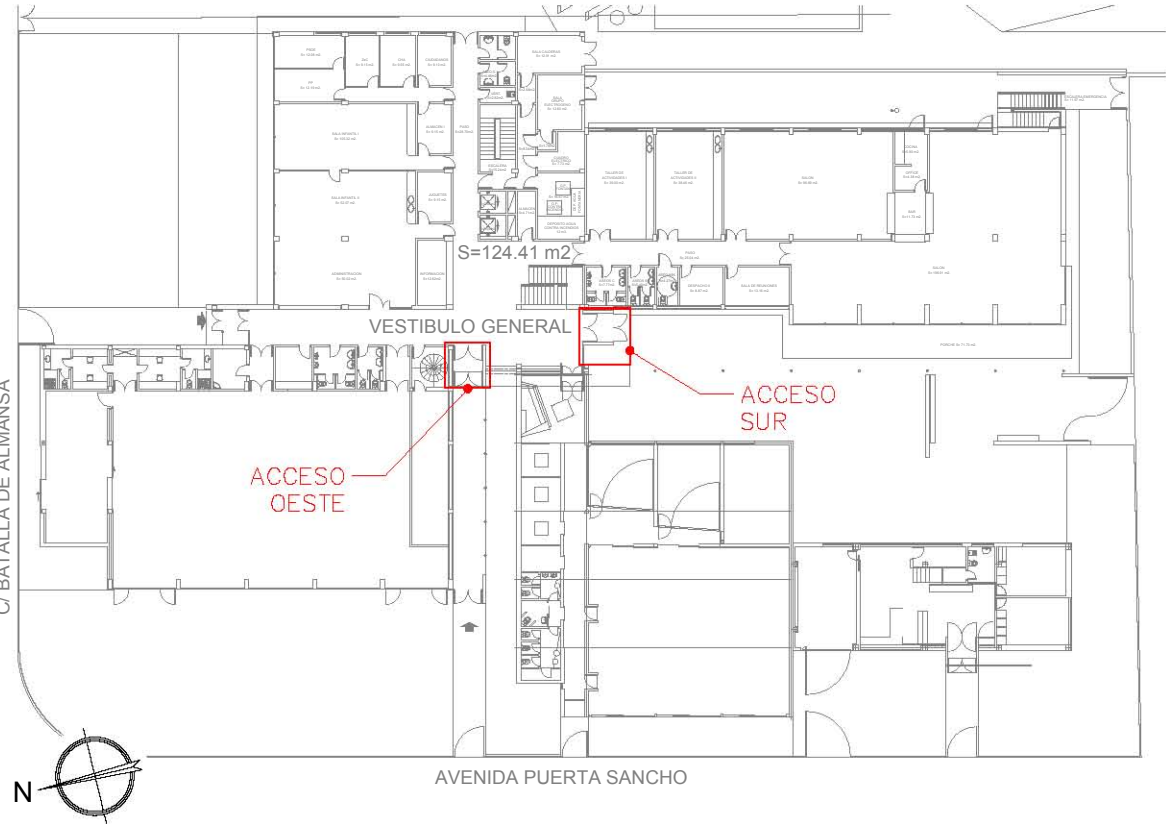

PLANTA ACCESO OESTE
E=1:50

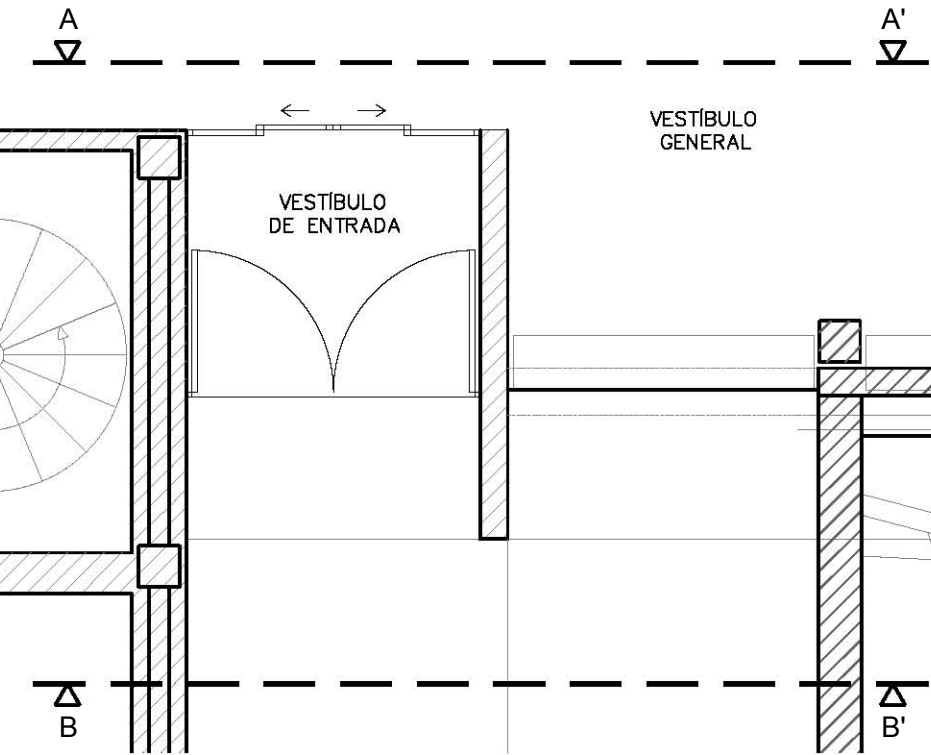

DOLMEN
INGENIERIA
Paseo Sagasta nº 17 3º Dcha A 50008 Zaragoza
tel./fax 976 21 00 76 info@dolmeningenieria.com

Zaragoza
AYUNTAMIENTO
Gerencia de Urbanismo

DIRECCIÓN DE ARQUITECTURA
SERVICIO CONSERVACIÓN ARQUITECTURA
UNIDAD DE ENERGÍA E INTALACIONES

**MEMORIA VALORADA PARA LA
INSTALACIÓN DE PUERTAS AUTOMÁTICAS
EN EL CENTRO CÍVICO DE LA ALMOZARA**

PLANO:
ESTADO ACTUAL ACCESO OESTE

02

INGENIERO T. INDUSTRIAL
Funcionario Municipal

INGENIERO INDUSTRIAL
Asistencia Técnica

JAVIER BARATECH IBÁÑEZ

TEC. GRADO SUP.:

ESCALA: V/E


NOVIEMBRE 2018 REM: 155

IDENTIFICADOR:
18-068 - LAL C CIVICO ALMOZARA PUERTAS AUTOMATICAS - P1


NOMBRE DOC.	Otra documentación técnica			PÁGINA 4 / 9
FIRMADO POR	CARGO FIRMANTE	FECHA FIRMA	ID. FIRMA	
PAULA PILAR MOLES LOPEZ	La Técnico	01/04/2019	5370485	




VISTA C - C' (PUERTA ACTUAL A SUSTITUIR)
E=1:50

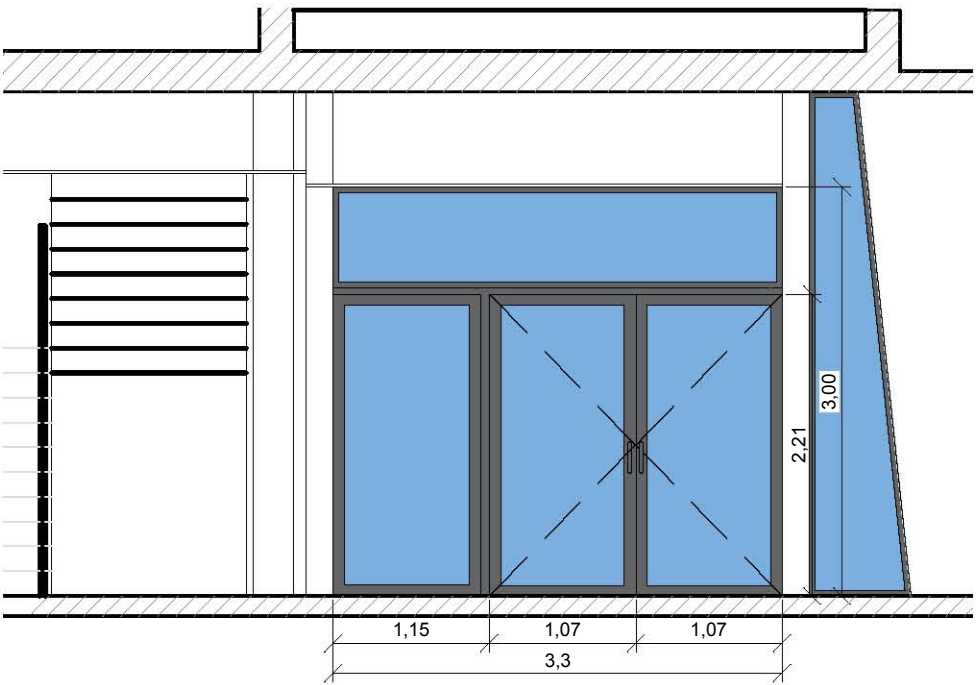


VISTA D - D' (PUERTA ACTUAL A SUSTITUIR)
E=1:50

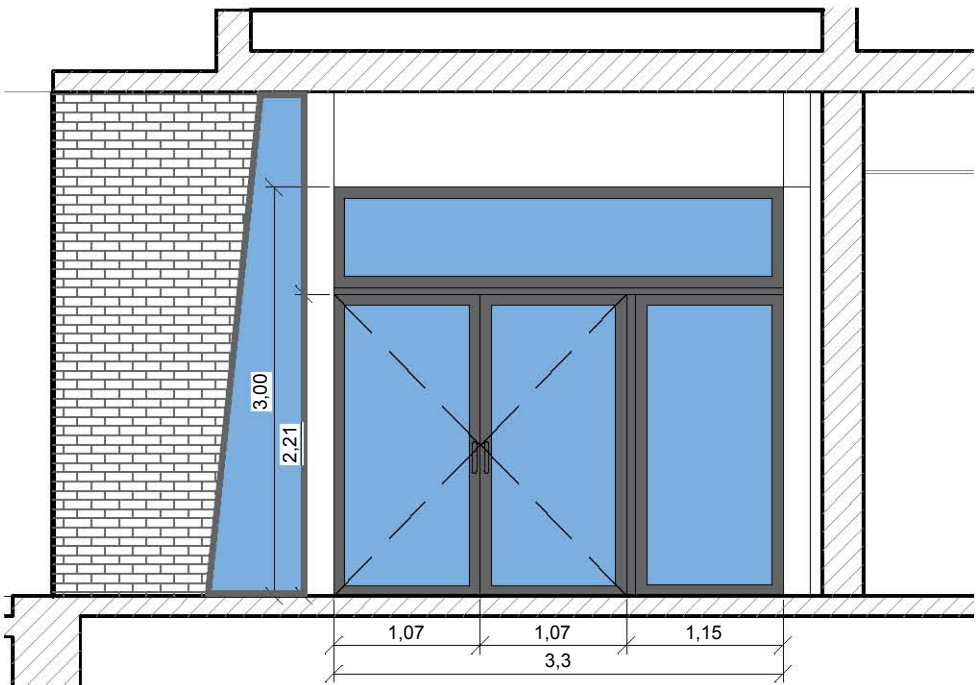

UBICACIÓN PUERTAS
(E=1:500)

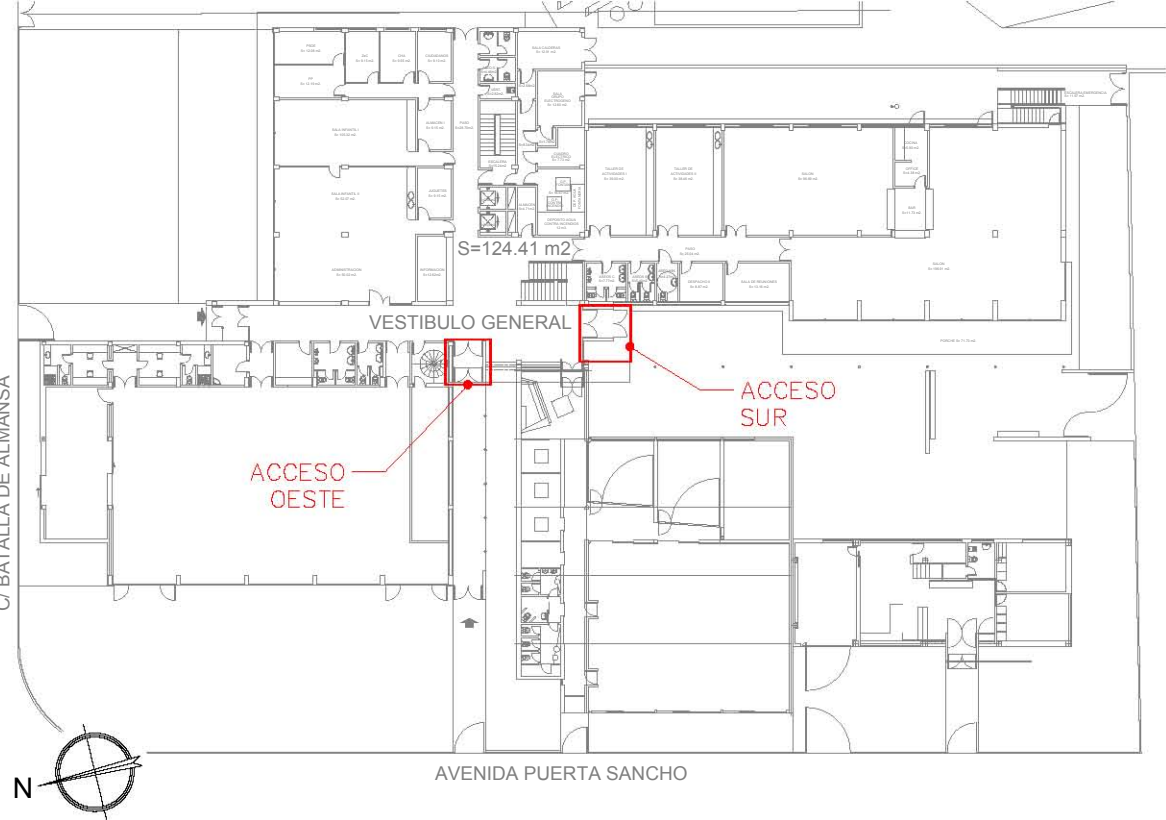

PLANTA ACCESO SUR
E=1:50

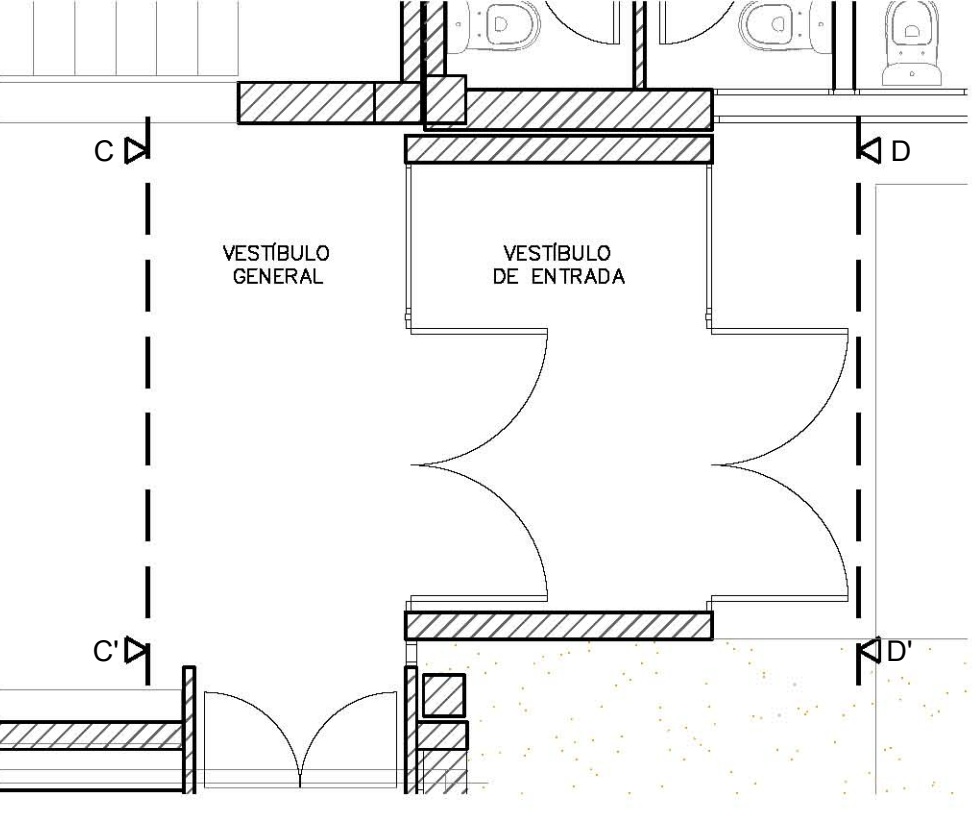

DOLMEN
INGENIERIA
Paseo Sagasta nº 17 3º Dcha A 50008 Zaragoza
tel./fax 976 21 00 76 info@dolmeningenieria.com

Zaragoza
AYUNTAMIENTO
Gerencia de Urbanismo

DIRECCIÓN DE ARQUITECTURA
SERVICIO CONSERVACIÓN ARQUITECTURA
UNIDAD DE ENERGÍA E INTALACIONES

**MEMORIA VALORADA PARA LA
INSTALACIÓN DE PUERTAS AUTOMÁTICAS
EN EL CENTRO CÍVICO DE LA ALMOZARA**

PLANO: **03**
ESTADO ACTUAL ACCESO SUR


INGENIERO T. INDUSTRIAL Funcionario Municipal	INGENIERO INDUSTRIAL Asistencia Técnica JAVIER BARATECH IBÁÑEZ
TEC. GRADO SUP.:	ESCALA: V/E NOVIEMBRE 2018 REM: 155
IDENTIFICADOR: 18-068 - LAL C CIVICO ALMOZARA PUERTAS AUTOMATICAS - P1	

NOMBRE DOC.	Otra documentación técnica		PÁGINA 5 / 9
FIRMADO POR	CARGO FIRMANTE	FECHA FIRMA	ID. FIRMA
PAULA PILAR MOLES LOPEZ	La Técnico	01/04/2019	5370485


VISTA B - B' (VER PLANO N°07: DE DETALLE CONSTRUCTIVO 2)
E=1:50



PLANTA ACCESO OESTE
E=1:50

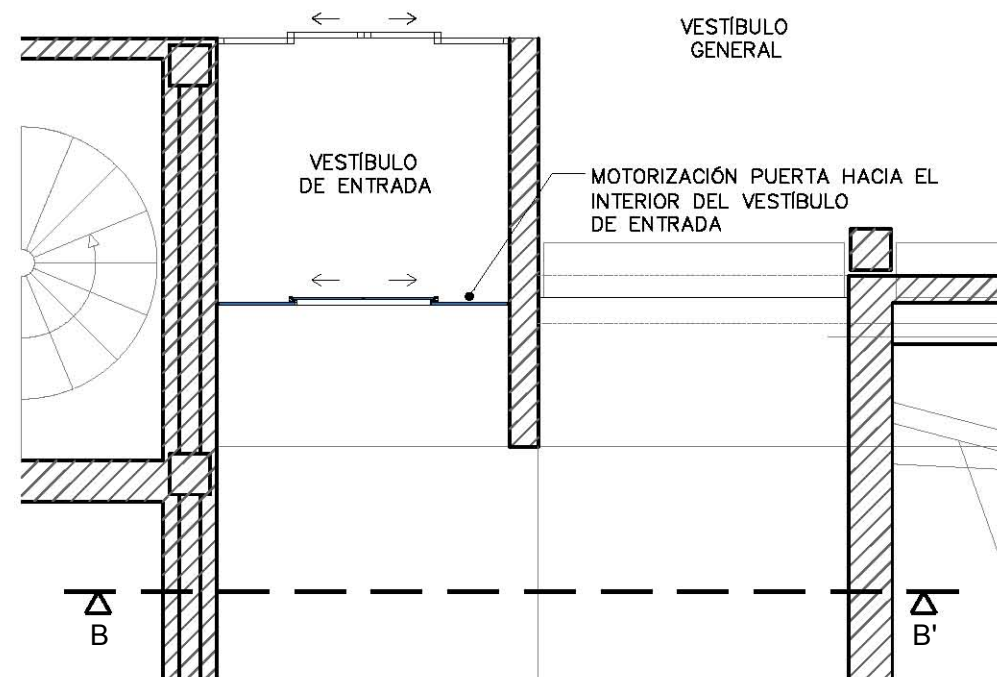

UBICACIÓN PUERTAS
(E=1:500)

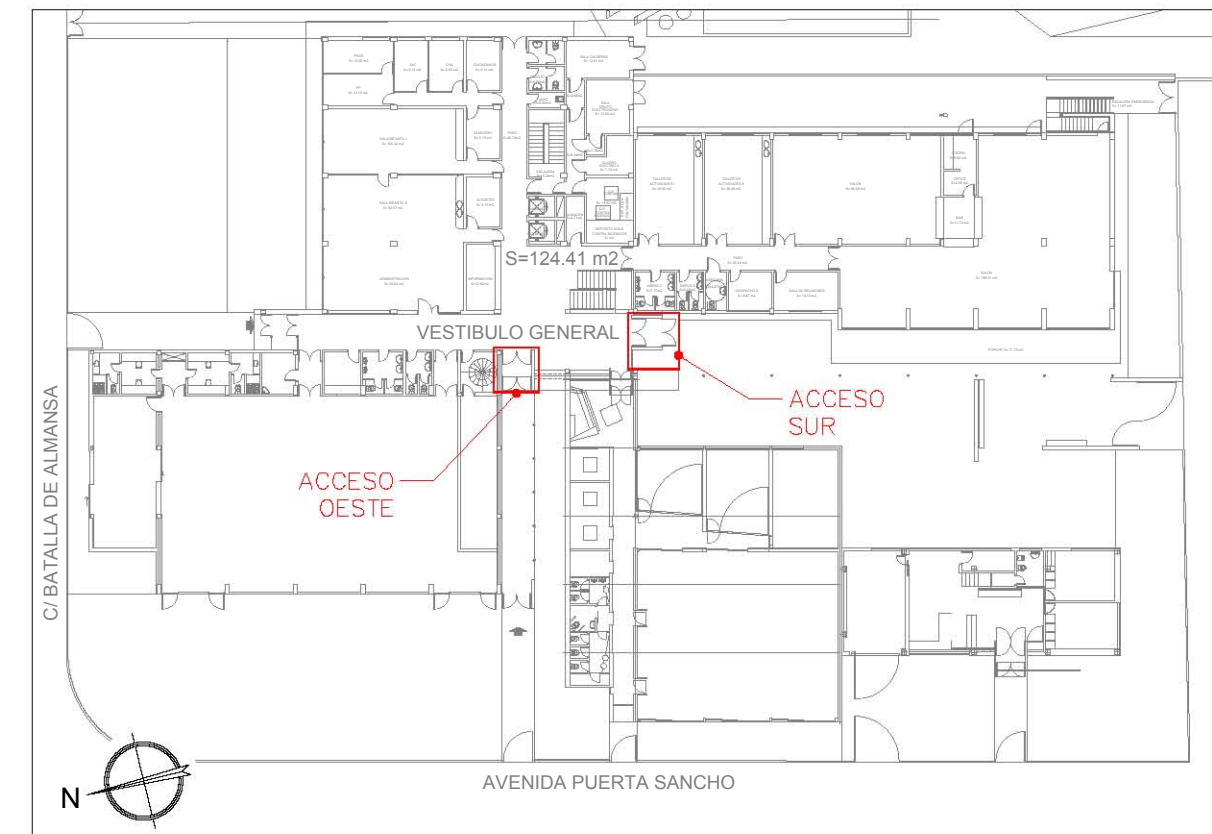

Paseo Sagasta nº 17 3º Dcha A 50008 Zaragoza
tel./fax 976 21 00 76 info@dolmeningenieria.com



Zaragoza
AYUNTAMIENTO

Gerencia de Urbanismo

DIRECCIÓN DE ARQUITECTURA
SERVICIO CONSERVACIÓN ARQUITECTURA
UNIDAD DE ENERGÍA E INTALACIONES

**MEMORIA VALORADA PARA LA
INSTALACIÓN DE PUERTAS AUTOMÁTICAS
EN EL CENTRO CÍVICO DE LA ALMOZARA**

PLANO: **04**
ESTADO REFORMADO ACCESO OESTE


INGENIERO T. INDUSTRIAL Funcionario Municipal	INGENIERO INDUSTRIAL Asistencia Técnica JAVIER BARATECH IBÁÑEZ
TEC. GRADO SUP.:	ESCALA: V/E NOVIEMBRE 2018 REM: 155
IDENTIFICADOR: 18-068 - LAL C CIVICO ALMOZARA PUERTAS AUTOMATICAS - P1	

NOMBRE DOC.	Otra documentación técnica			PÁGINA 6 / 9
FIRMADO POR	CARGO FIRMANTE	FECHA FIRMA	ID. FIRMA	
PAULA PILAR MOLES LOPEZ	La Técnico	01/04/2019	5370485	




MTE5LE1MTcwnZiVWDE\$


VISTA C - C' (VER PLANO Nº06: DE DETALLE CONSTRUCTIVO 1)
E=1:50

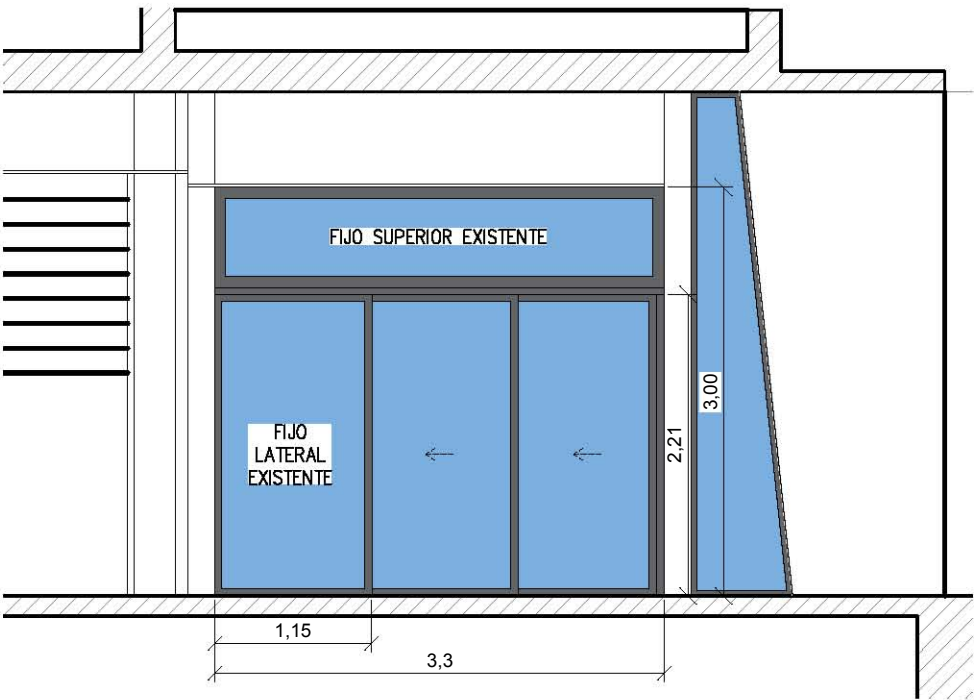


VISTA D - D' (VER PLANO DE DETALLE CONSTRUCTIVO 1)
E=1:50

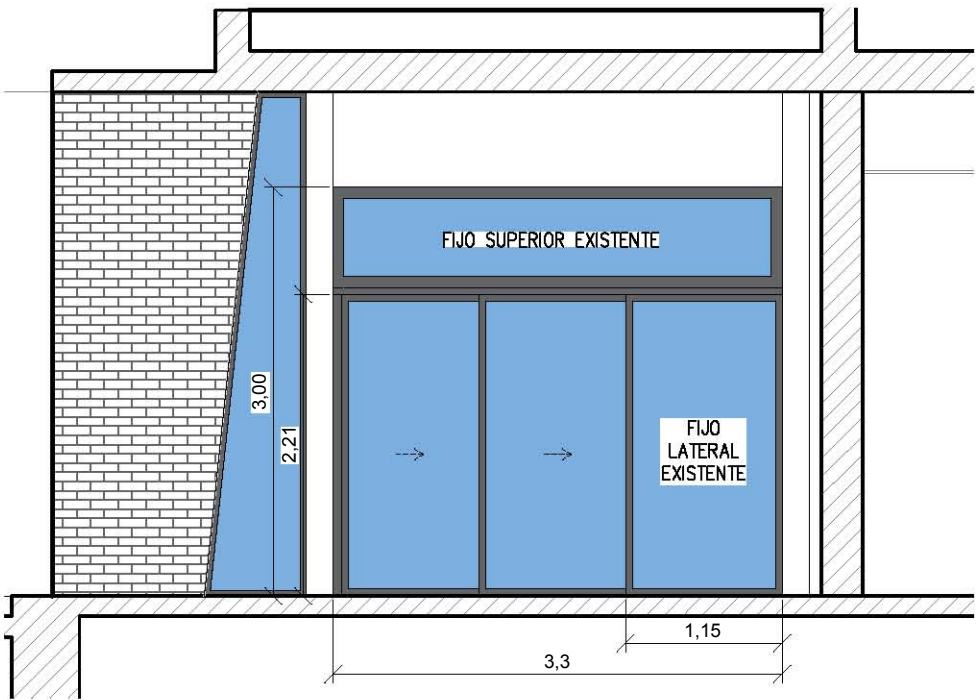

UBICACIÓN PUERTAS
(E=1:500)

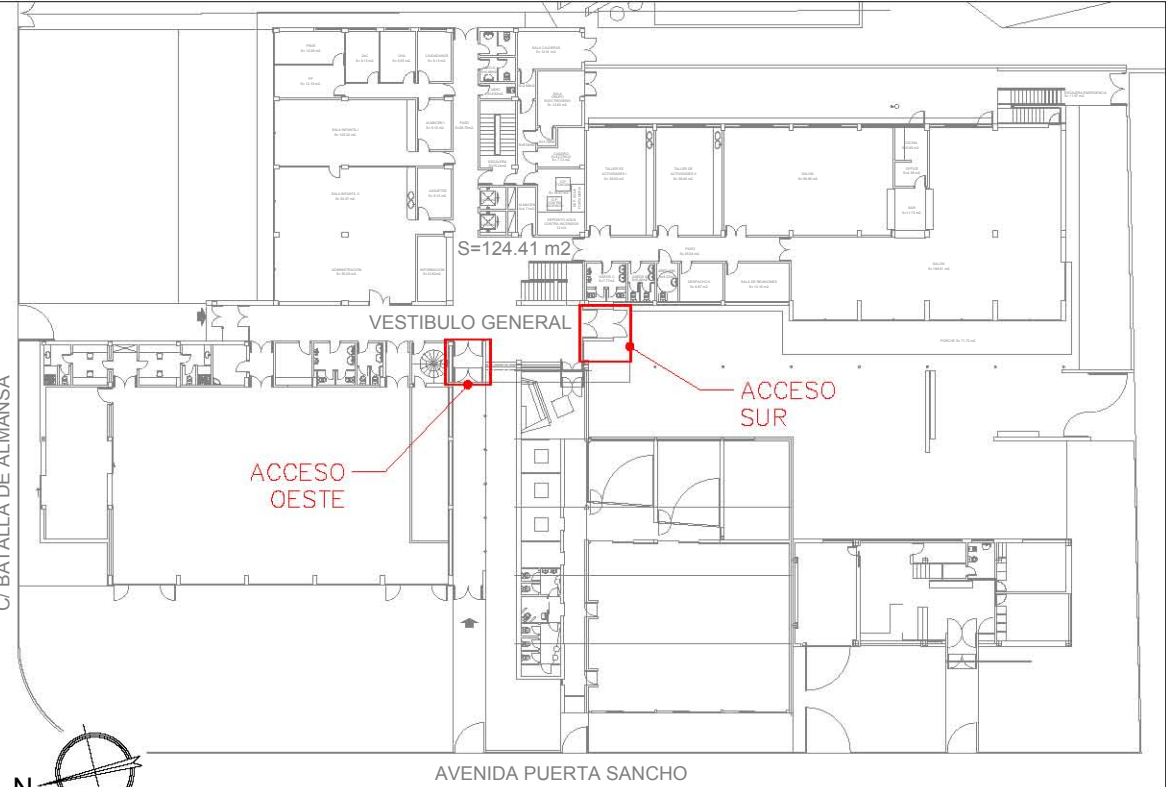

PLANTA ACCESO SUR
E=1:50

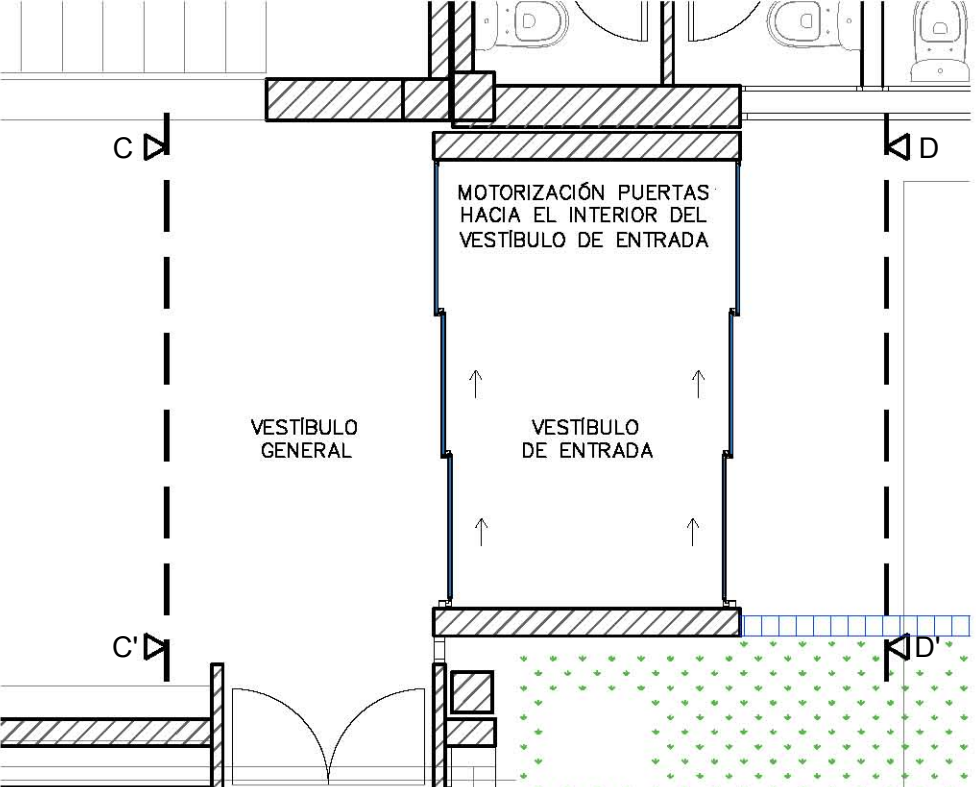

DOLMEN
INGENIERIA
Paseo Sagasta nº 17 3º Dcha A 50008 Zaragoza
tel./fax 976 21 00 76 info@dolmeningenieria.com

Zaragoza
AYUNTAMIENTO
Gerencia de Urbanismo

DIRECCIÓN DE ARQUITECTURA
SERVICIO CONSERVACIÓN ARQUITECTURA
UNIDAD DE ENERGÍA E INTALACIONES

**MEMORIA VALORADA PARA LA
INSTALACIÓN DE PUERTAS AUTOMÁTICAS
EN EL CENTRO CÍVICO DE LA ALMOZARA**


PLANO: **05**
ESTADO REFORMADO ACCESO SUR

INGENIERO T. INDUSTRIAL Funcionario Municipal	INGENIERO INDUSTRIAL Asistencia Técnica JAVIER BARATECH IBÁÑEZ
TEC. GRADO SUP.:	ESCALA: V/E NOVIEMBRE 2018 REM: 155
IDENTIFICADOR: 18-068 - LAL C CIVICO ALMOZARA PUERTAS AUTOMATICAS - P1	

NOMBRE DOC.	Otra documentación técnica		PÁGINA 7 / 9
FIRMADO POR	CARGO FIRMANTE	FECHA FIRMA	ID. FIRMA
PAULA PILAR MOLES LOPEZ	La Técnico	01/04/2019	5370485




NOTA:
Motorización hacia el interior del
vestíbulo de entrada

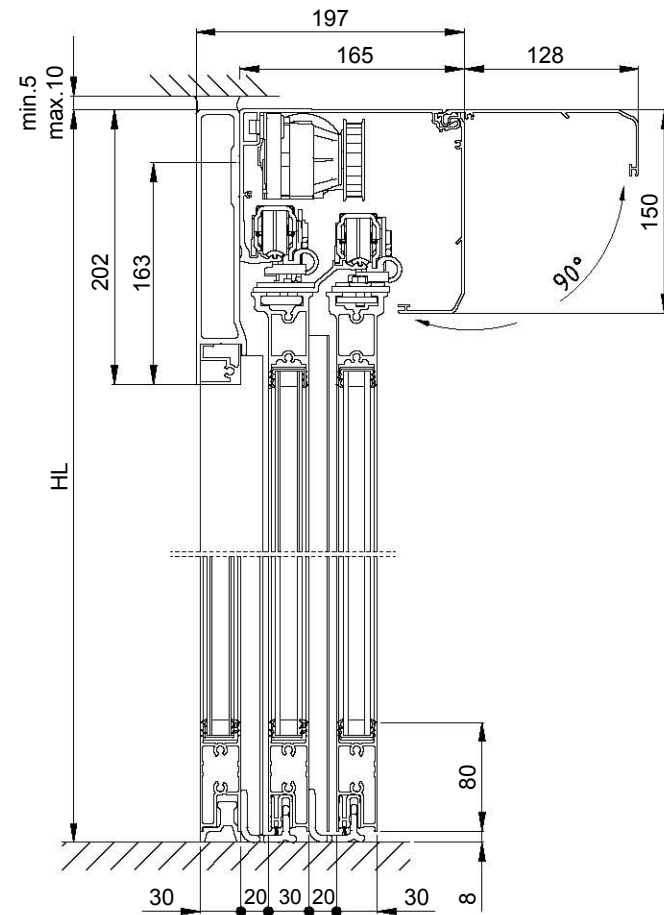


SECCIÓN VERTICAL

NOTA:
Se aplicará acabado lacado del mismo
RAL que la carpintería existente

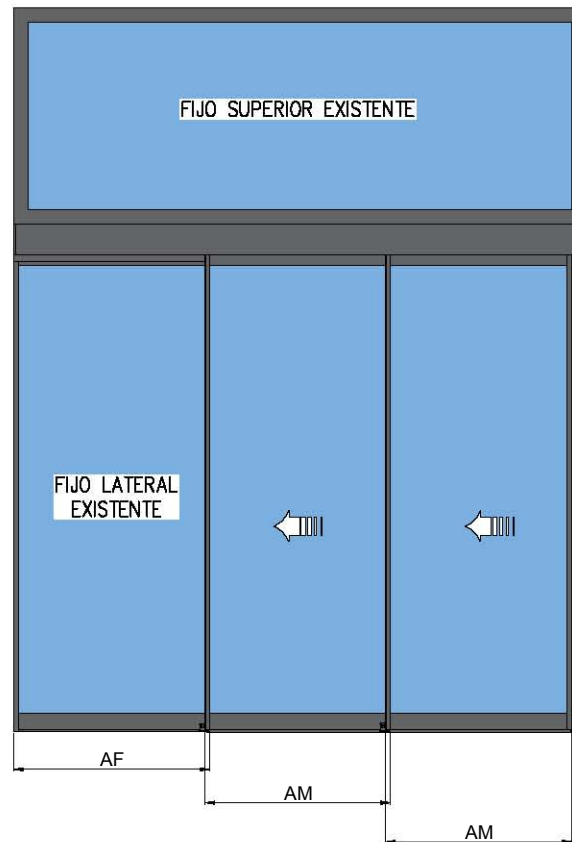

ALZADO: vista lado operador

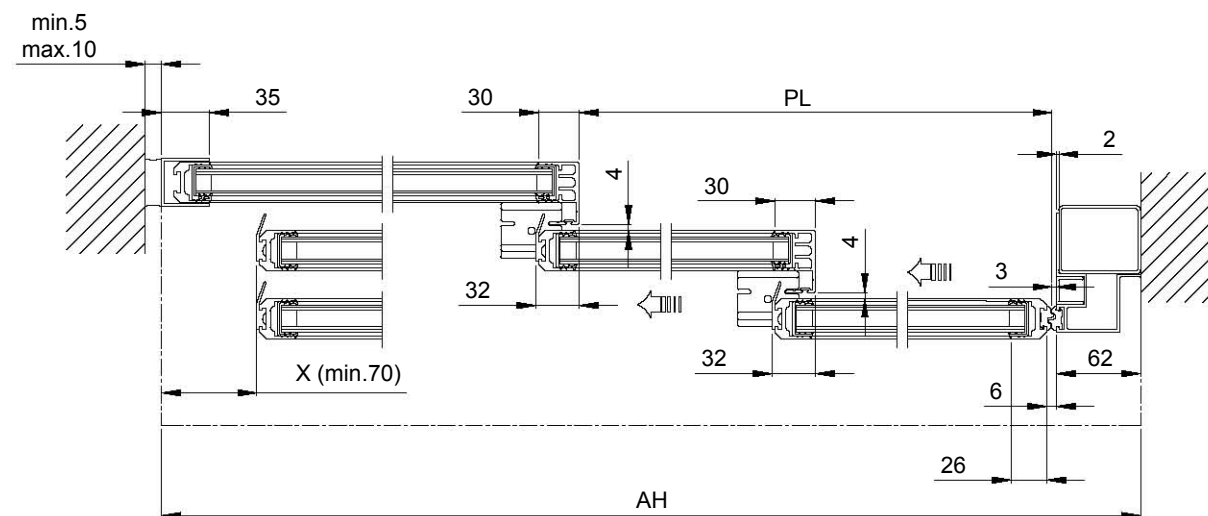

SECCIÓN HORIZONTAL

DETALLE PUERTA AUJTOMÁTICA CORREDERA TELESCÓPICA LATERAL DOS HOJAS

LEYENDA MEDIDAS	
DENOMINACIÓN	m
AH	3.300
AF	1.150
PL	2.090
AM	1.080
HL	2.210

DOLMEN
INGENIERIA

Paseo Sagasta nº 17 3º Dcha A 50008 Zaragoza
tel./fax 976 21 00 76 info@dolmeningenieria.com

Zaragoza
AYUNTAMIENTO
Gerencia de Urbanismo

DIRECCIÓN DE ARQUITECTURA
SERVICIO CONSERVACIÓN ARQUITECTURA
UNIDAD DE ENERGÍA E INTALACIONES

**MEMORIA VALORADA PARA LA
INSTALACIÓN DE PUERTAS AUTOMÁTICAS
EN EL CENTRO CÍVICO DE LA ALMOZARA**

PLANO:
DETALLE CONSTRUCTIVO 1


06

INGENIERO T. INDUSTRIAL Funcionario Municipal	INGENIERO INDUSTRIAL Asistencia Técnica JAVIER BARATECH IBÁÑEZ
TEC. GRADO SUP.:	ESCALA: S/E NOVIEMBRE 2018 REM: 155
IDENTIFICADOR: 18-068 - LAL C CIVICO ALMOZARA PUERTAS AUTOMATICAS - P1	

NOMBRE DOC.	Otra documentación técnica			PÁGINA 8 / 9
FIRMADO POR	CARGO FIRMANTE	FECHA FIRMA	ID. FIRMA	
PAULA PILAR MOLES LOPEZ	La Técnico	01/04/2019	5370485	




NOTA:
Motorización hacia el interior del
vestíbulo de entrada

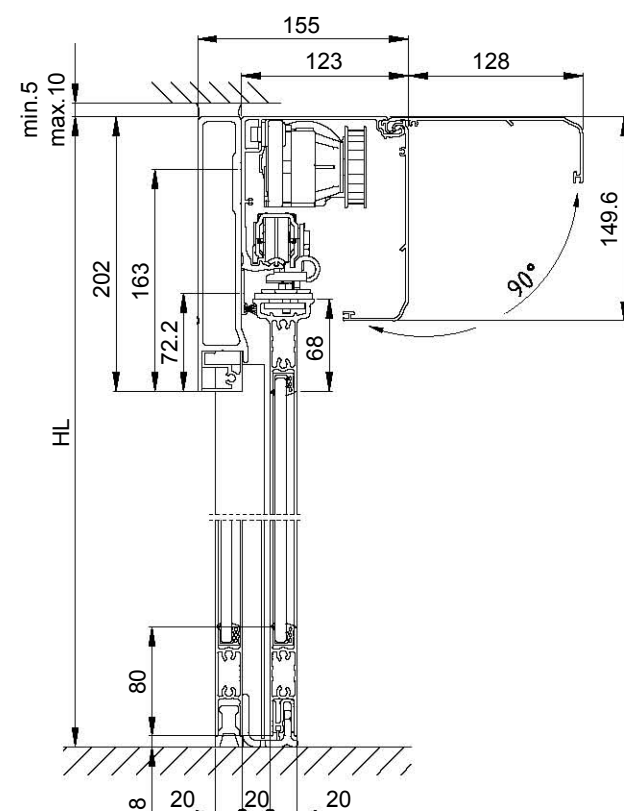


SECCIÓN VERTICAL

NOTA:
Se aplicará acabado lacado del mismo
RAL que la carpintería existente

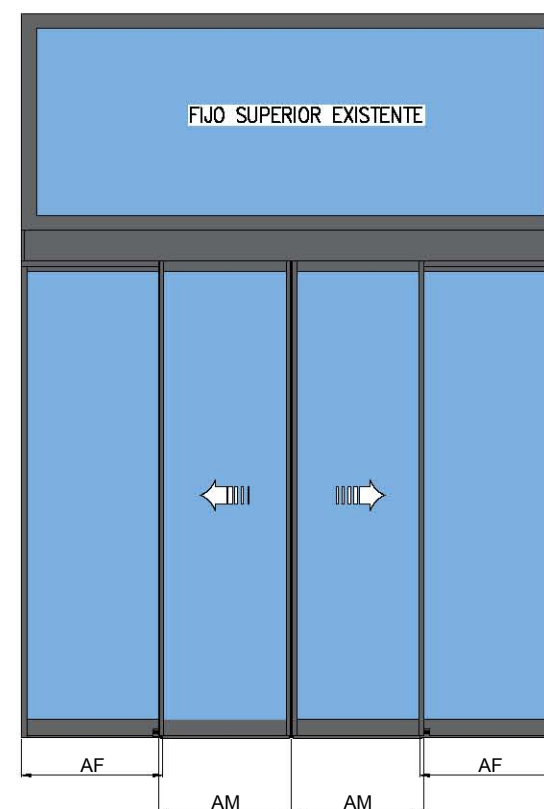

ALZADO: vista lado operador

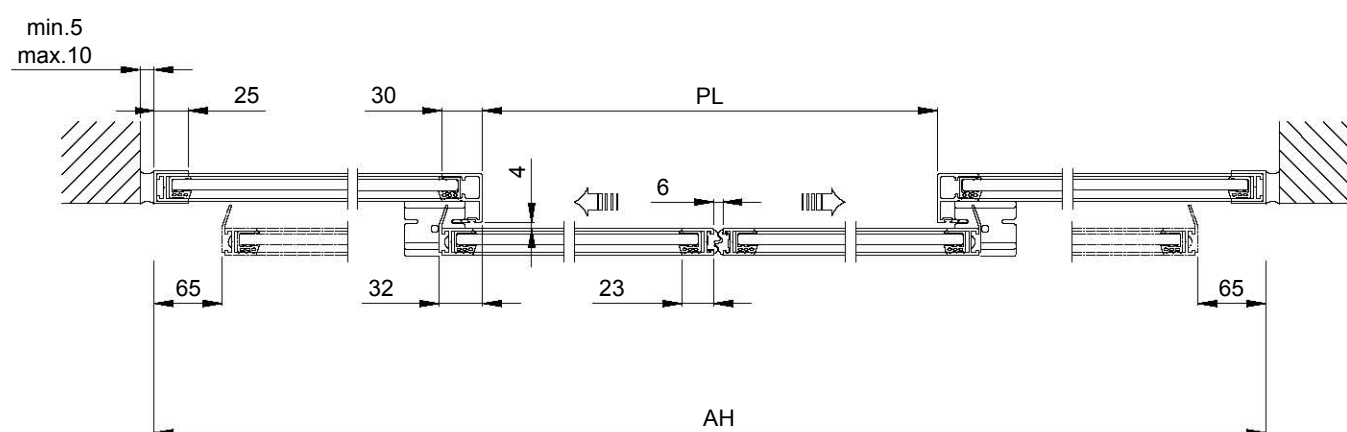

SECCIÓN HORIZONTAL

DETALLE PUERTA AUTOMÁTICA CORREDERA CENTRAL DOS HOJAS

LEYENDA MEDIDAS	
DENOMINACIÓN	m
AH	2.150
AF	0.586
PL	0.978
AM	0.521
HL	2.160



Paseo Sagasta nº 17 3º Dcha A 50008 Zaragoza
tel./fax 976 21 00 76 info@dolmeningenieria.com



Gerencia de Urbanismo

DIRECCIÓN DE ARQUITECTURA
SERVICIO CONSERVACIÓN ARQUITECTURA
UNIDAD DE ENERGÍA E INTALACIONES

**MEMORIA VALORADA PARA LA
INSTALACIÓN DE PUERTAS AUTOMÁTICAS
EN EL CENTRO CÍVICO DE LA ALMOZARA**

PLANO:
DETALLE CONSTRUCTIVO 2

07

INGENIERO T. INDUSTRIAL Funcionario Municipal	INGENIERO INDUSTRIAL Asistencia Técnica  JAVIER BARATECH IBÁÑEZ
TEC. GRADO SUP.:	ESCALA: S/E NOVIEMBRE 2018 REM: 155
IDENTIFICADOR: 18-068 - LAL C CIVICO ALMOZARA PUERTAS AUTOMATICAS - P1	

NOMBRE DOC.	Otra documentación técnica			PÁGINA 9 / 9
FIRMADO POR	CARGO FIRMANTE	FECHA FIRMA	ID. FIRMA	
PAULA PILAR MOLES LOPEZ	La Técnico	01/04/2019	5370485	

