ANEJO 4

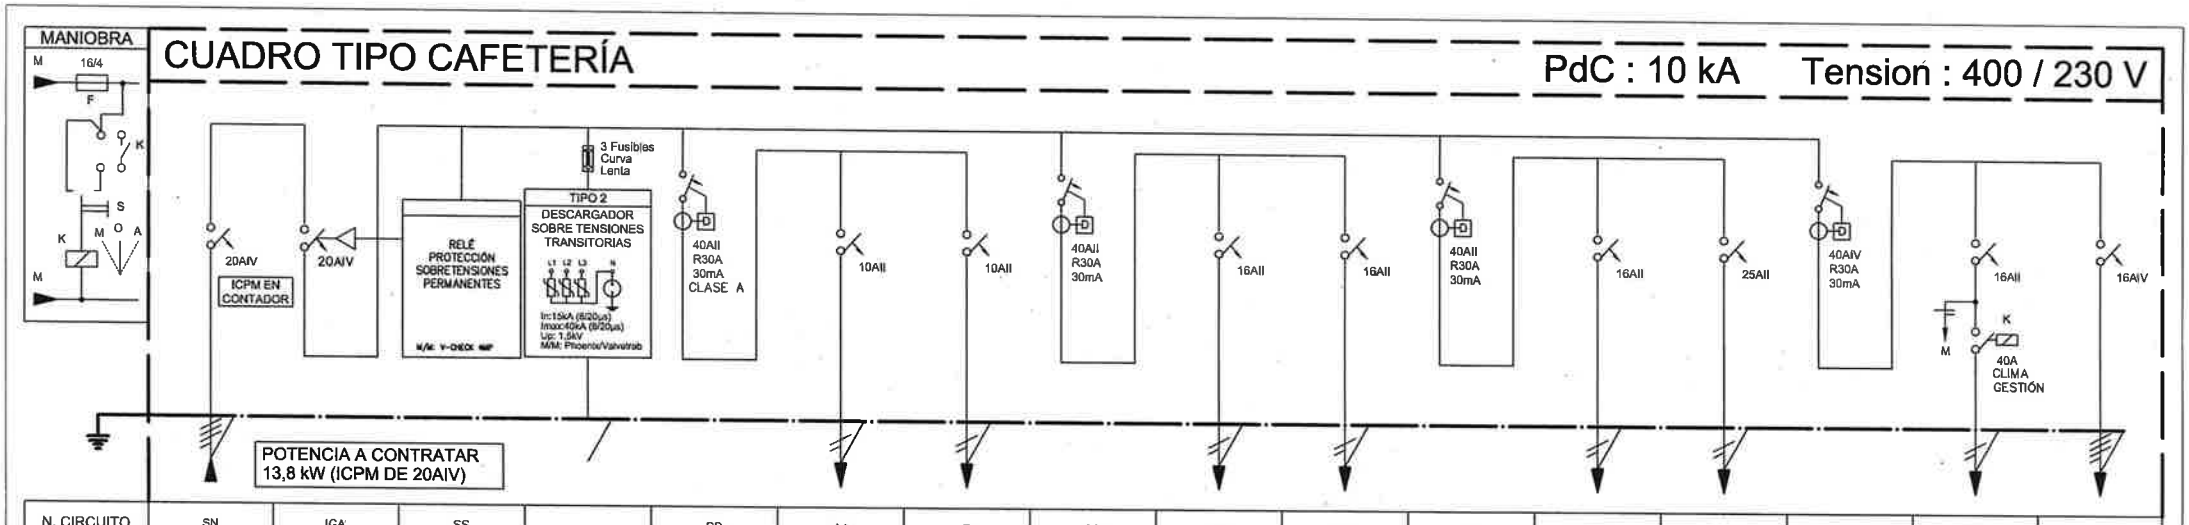


| N. CIRCUITO | SN | IGA | SS | | RD | A1 | R | RD | FD1 | FD2 | RD | FD3 | FD4 | RD | FD5 | CAF |
|---|---|---|---|---|---|---|---|---|---|---|---|---|---|---|---|---|
| DENOMINACIÓN | DE CENTRALIZACIÓN | INTERRUPTOR GENERAL | SOBRETENSIONES PERMANENTES | PROTECCIÓN SOBRETENSIONES | PROTECCIÓN DIFERENCIAL | ALUMBRADO/ EMERGENCIA | RESERVA | PROTECCIÓN DIFERENCIAL | VITRINAS CÁMARAS PERSIANA | MOLINILLO MICROONDAS | PROTECCIÓN DIFERENCIAL | PLANCHAS VARIOS EXTRACTOR | HORNO COCINA | PROTECCIÓN DIFERENCIAL | FANCOIL ELECTROVALV Y R | CAFETERA |
| POT. INST. | 12500 W | 12500 W | | | | 400 W | | | 1600 W | 1200 W | | 1000 W | 4000 W | | 400 W | 4000 W |
| COEF. SIM. | 1 | 1 | | | | 1 | | | 1 | 1 | | 1 | 1 | | 1 | 1 |
| FACT. ARR. | 1 | 1 | | | | 1 | | | 1 | 1 | | 1 | 1 | | 1 | 1 |
| POT. CALC. | 12500 W | 12500 W | | | | 400 W | | | 1600 W | 1200 W | | 1000 W | 4000 W | | 400 W | 4000 W |
| COS FI | 0,95 | 0,95 | | | | 0,85 | | | 0,85 | 0,85 | | 0,85 | 0,85 | | 0,85 | 0,85 |
| INCREM. V | ,7 % | ,7 % | | | | ,23 % | | | ,61 % | ,4 % | | ,12 % | ,52 % | | ,12 % | ,23 % |
| CONDUCTOR | 4x16+16T | 4x16+16T | | | | 2x1,5 | | | 3x2,5 | 3x2,5 | | 3x2,5 | 3x6 | | 3x2,5 | 4x2,5+2,5T |
| TUBO DN/BAN | 63 | 63 | | | | 32 | | | 32 | 32 | | 32 | 40 | | 32 | 32 |