




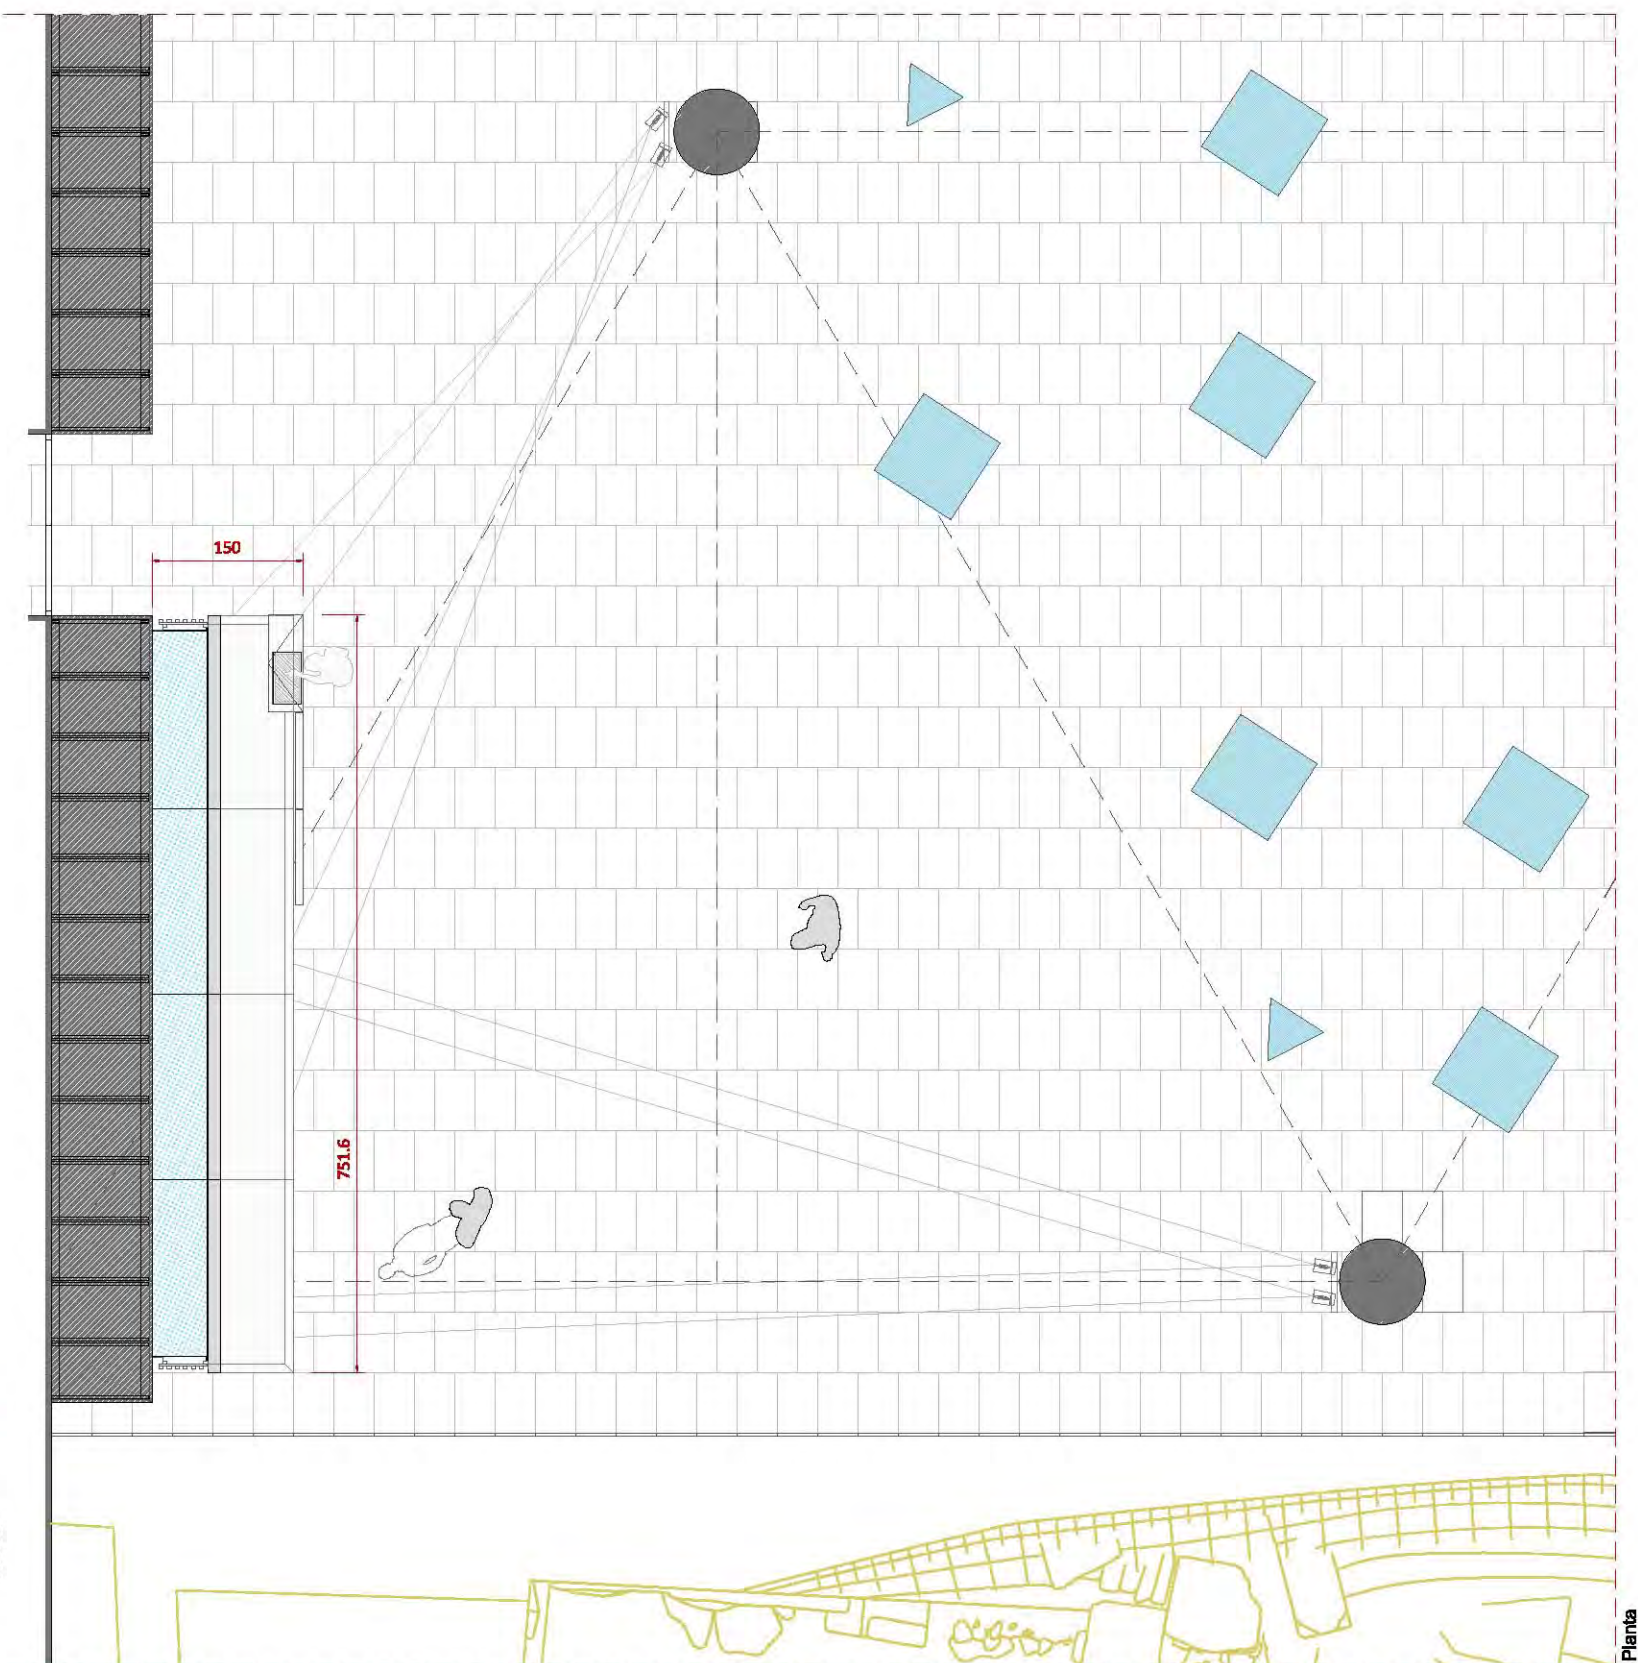




# MUSEO DEL FORO ROMANO DE CAESARAUGUSTA · MOSAICO



Plantas y alzados generales -

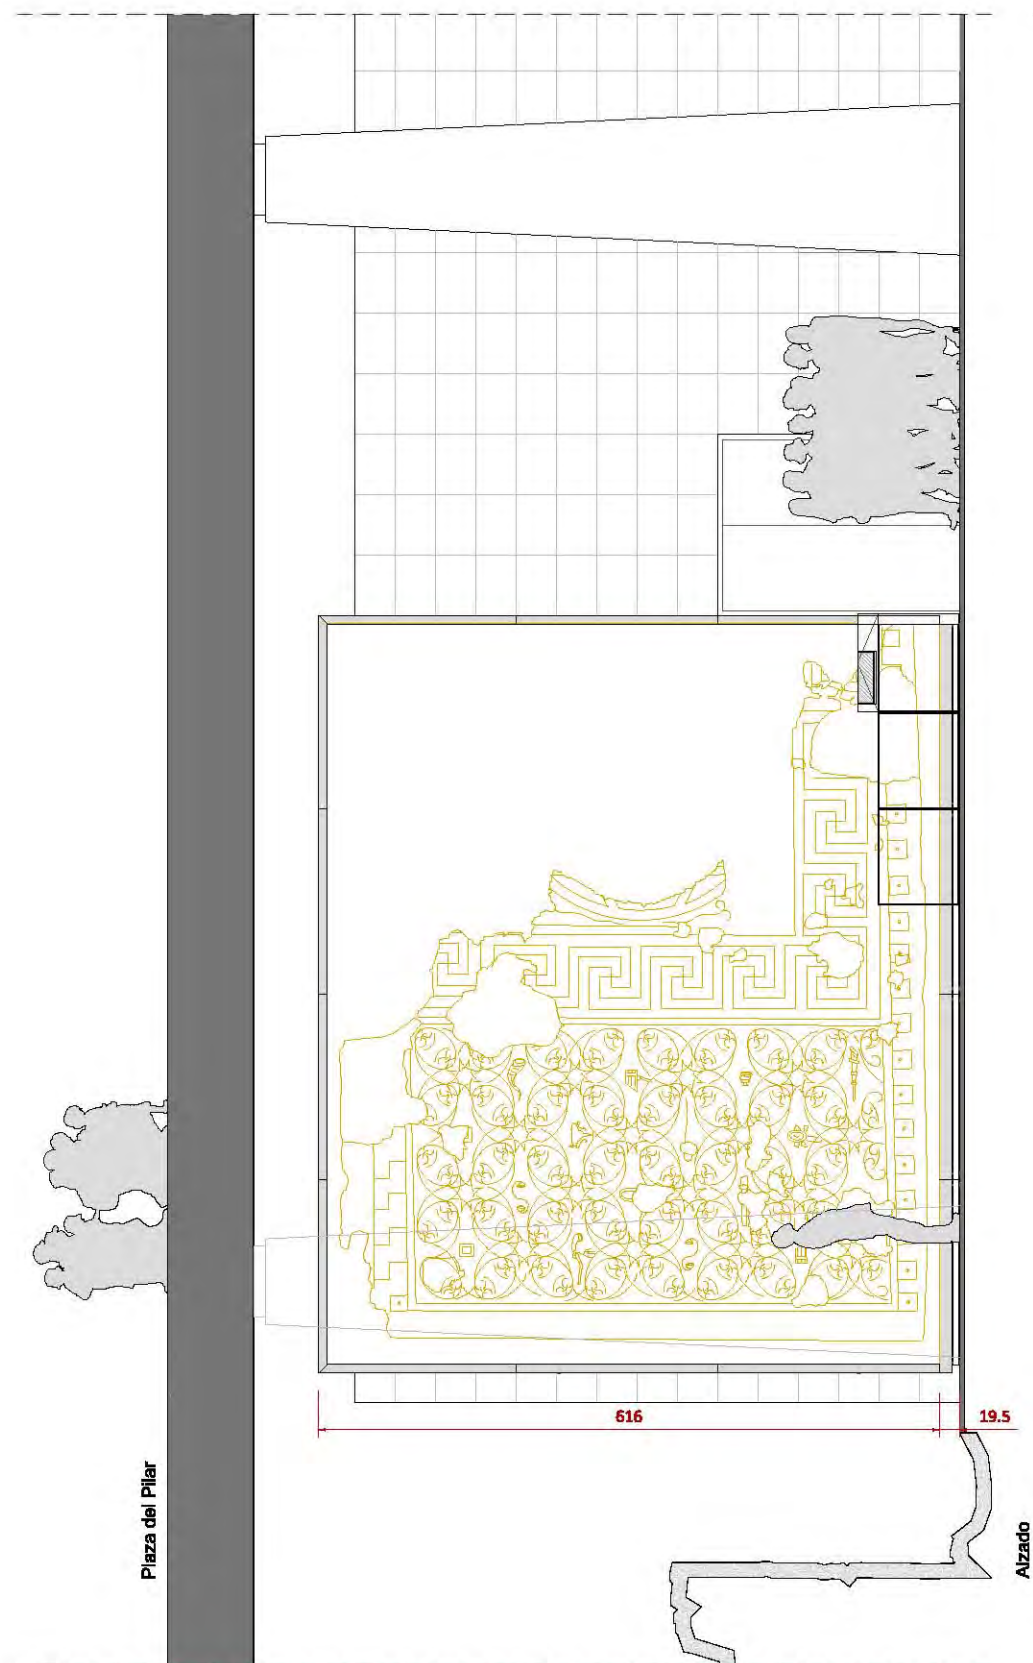


Detalles

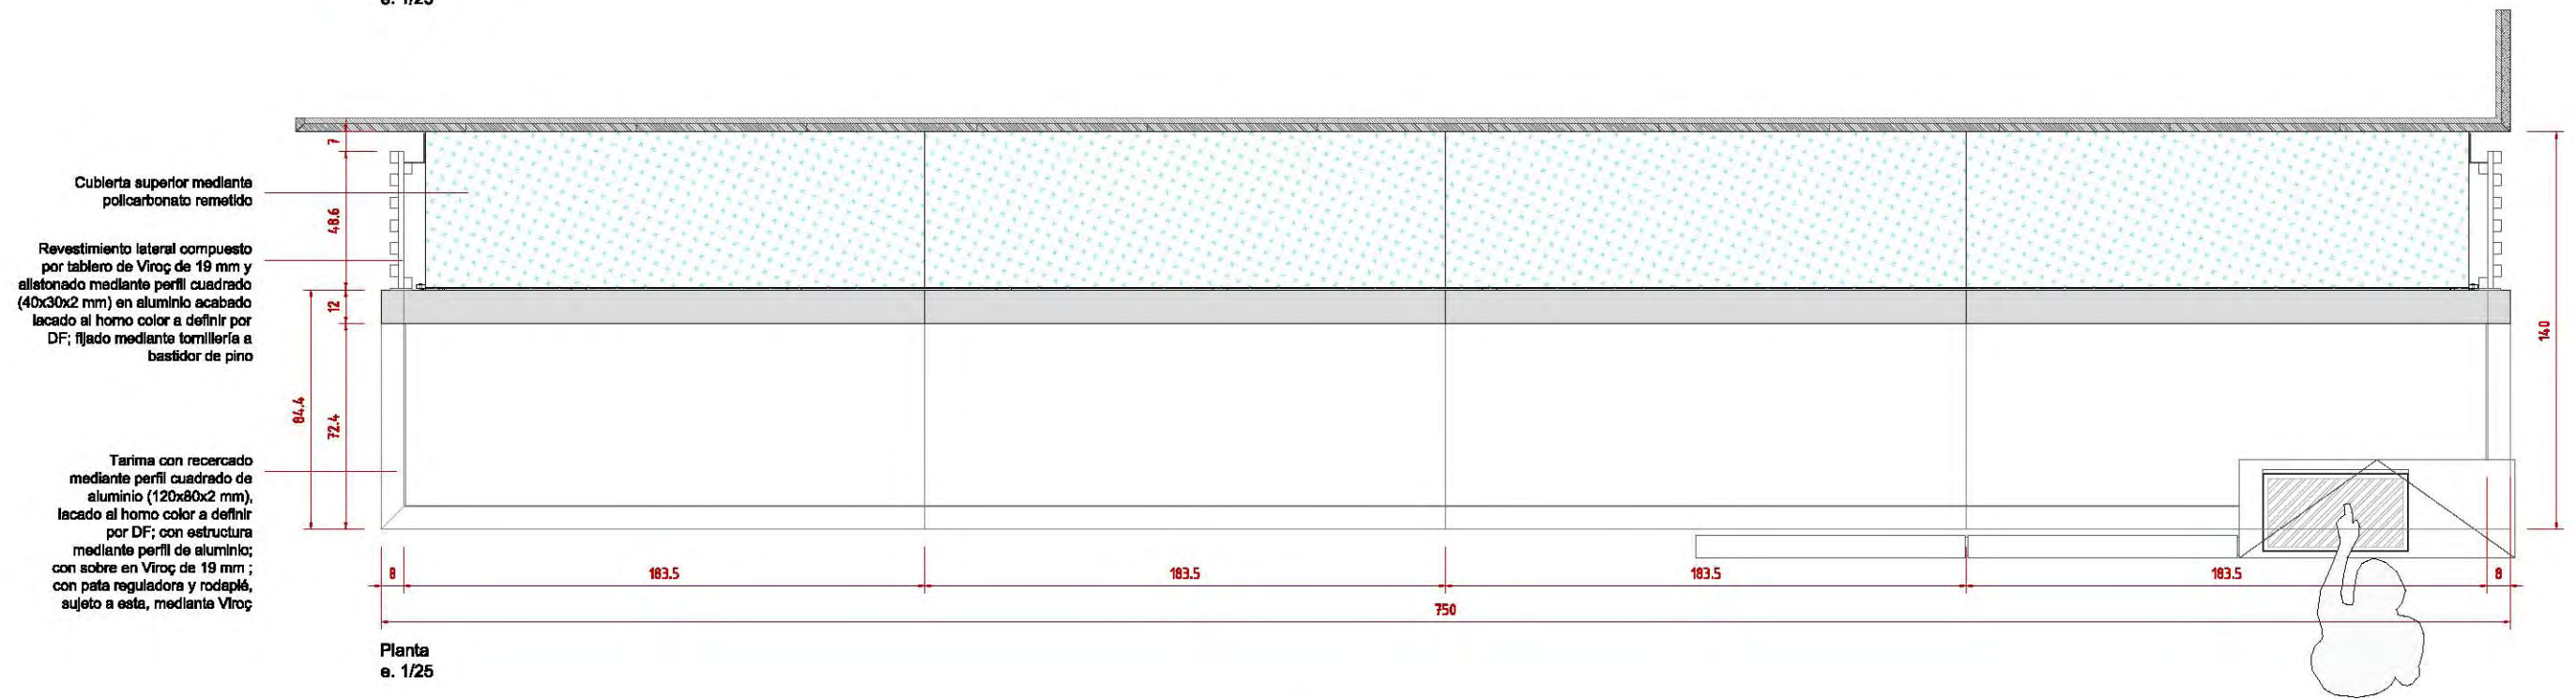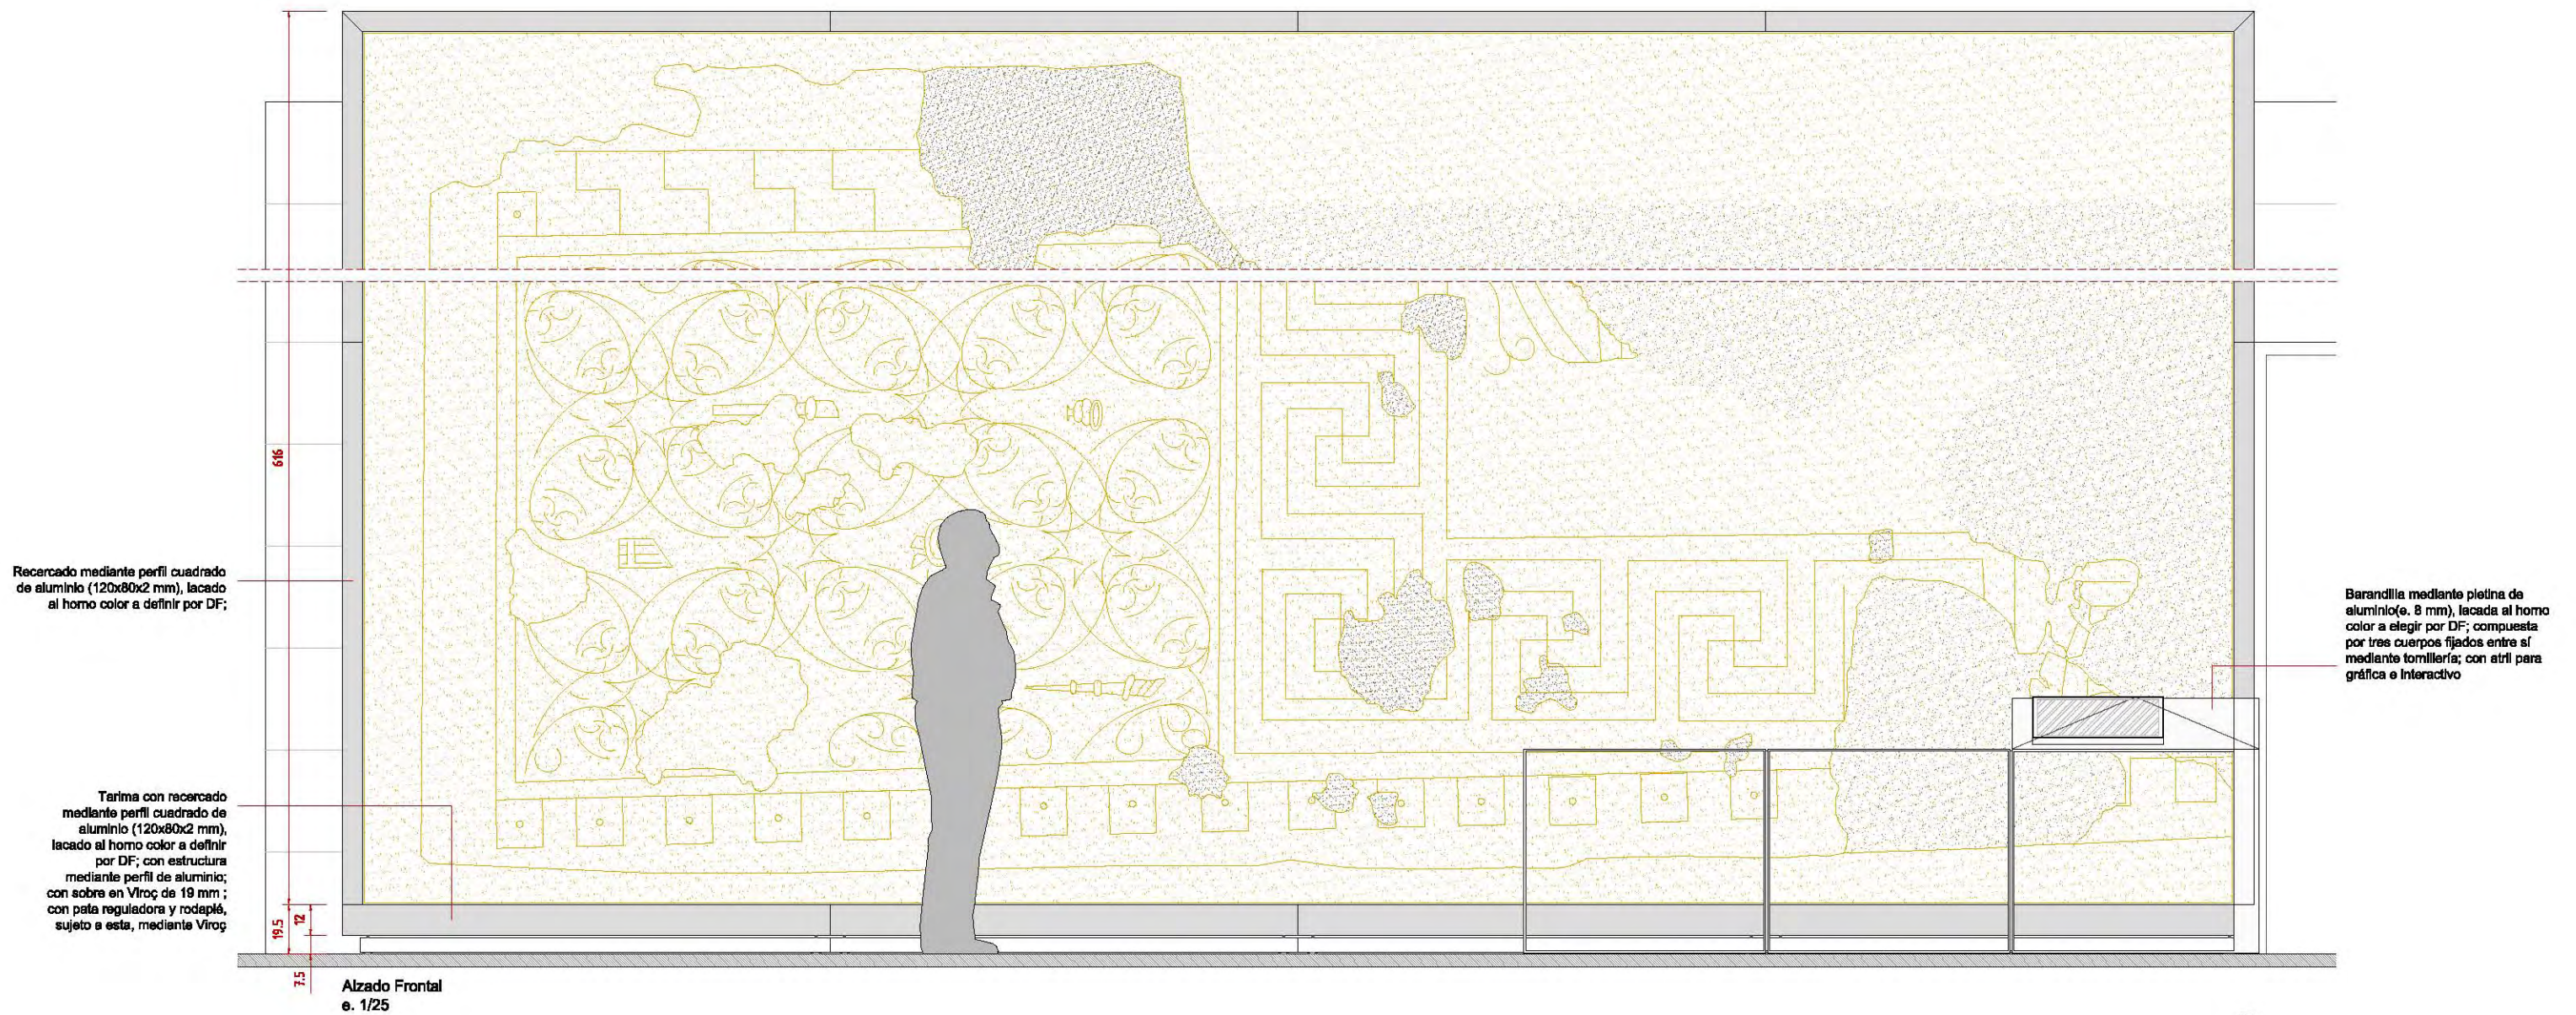

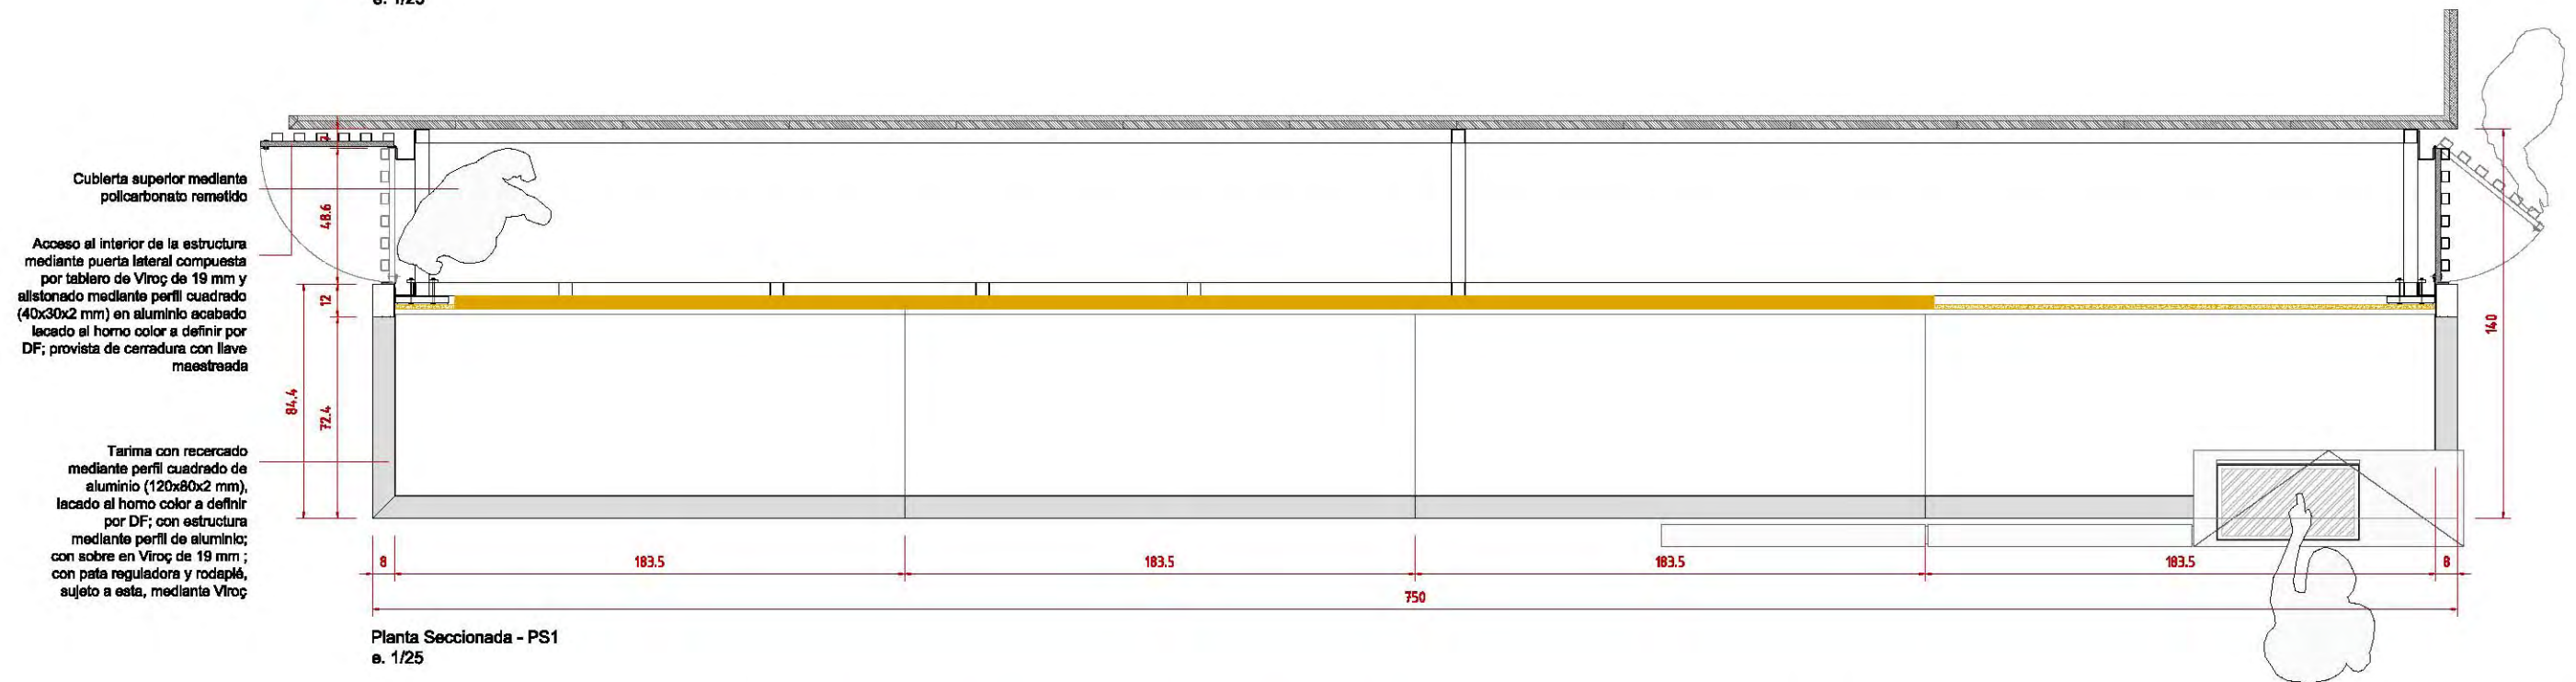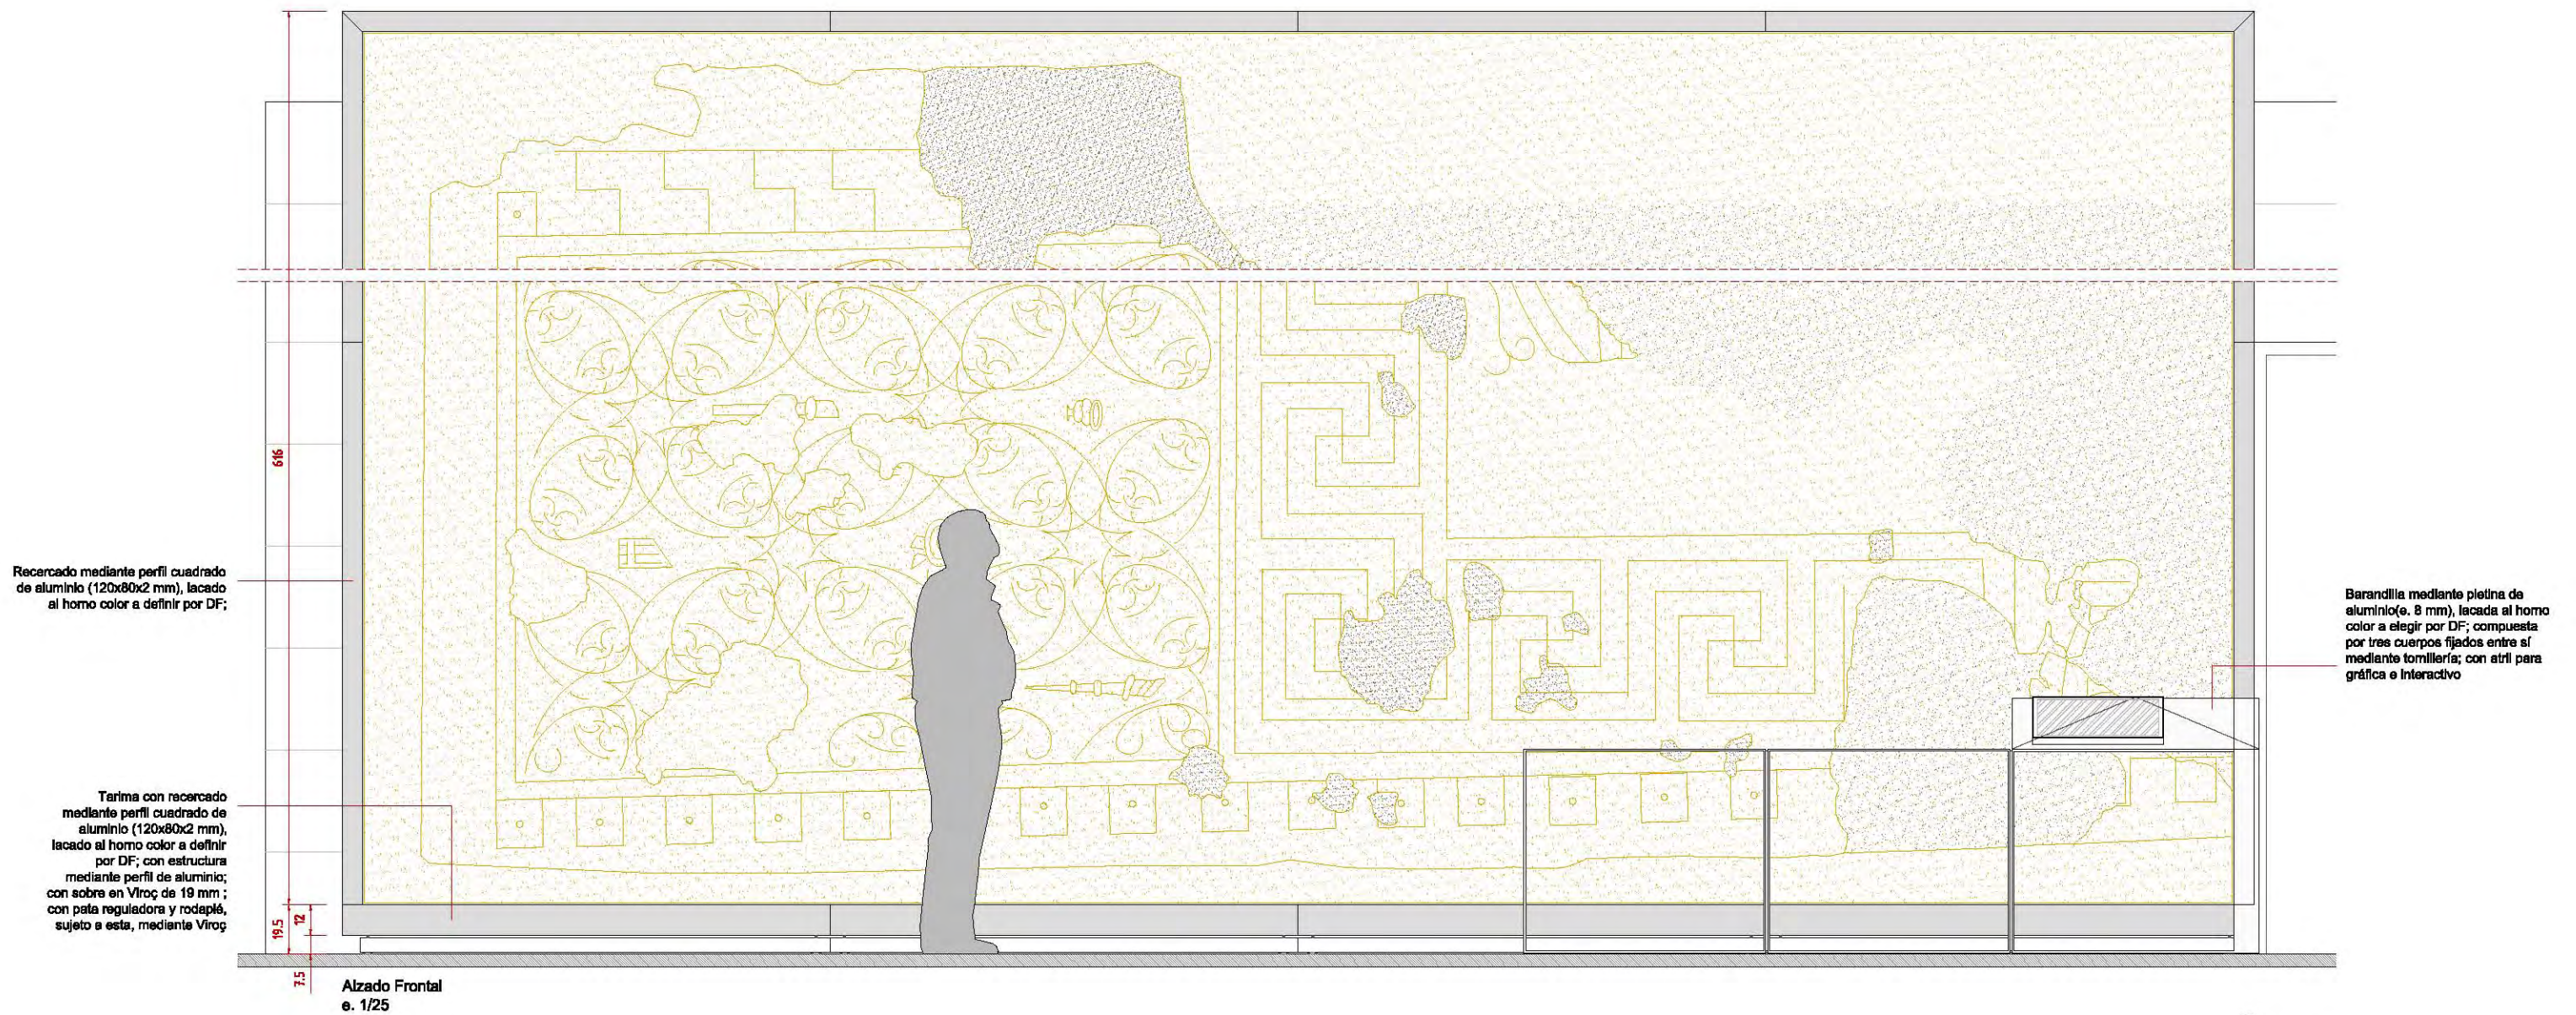

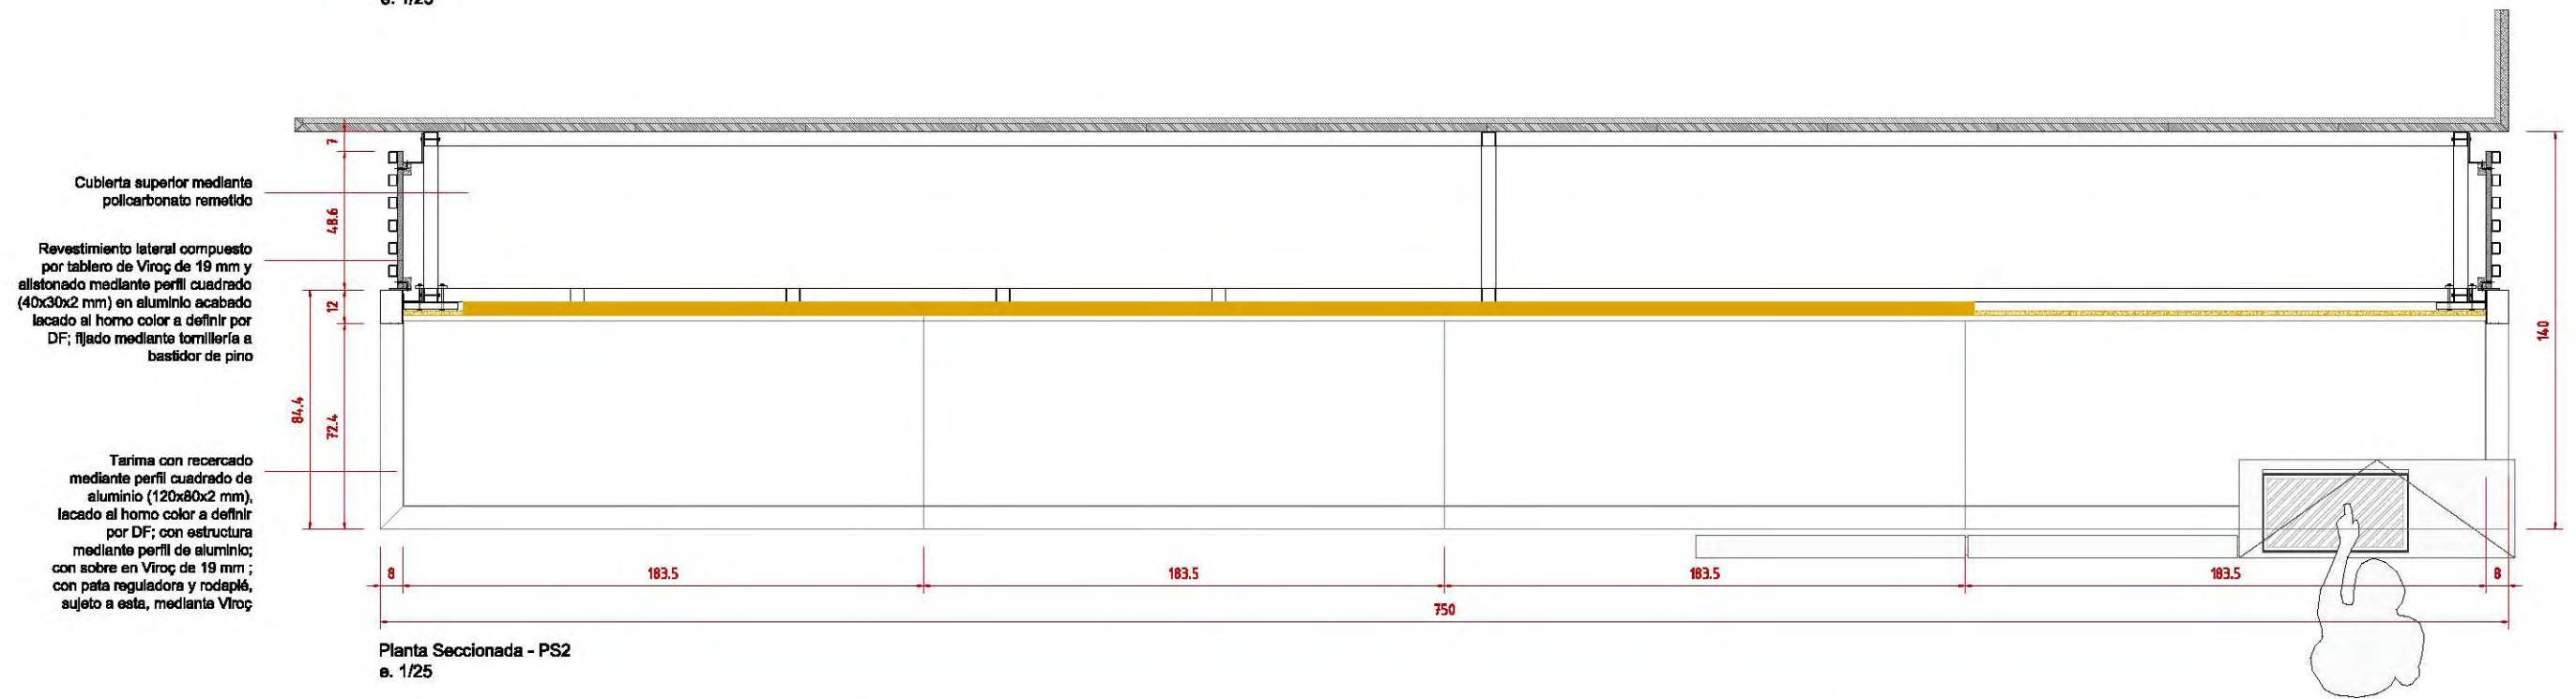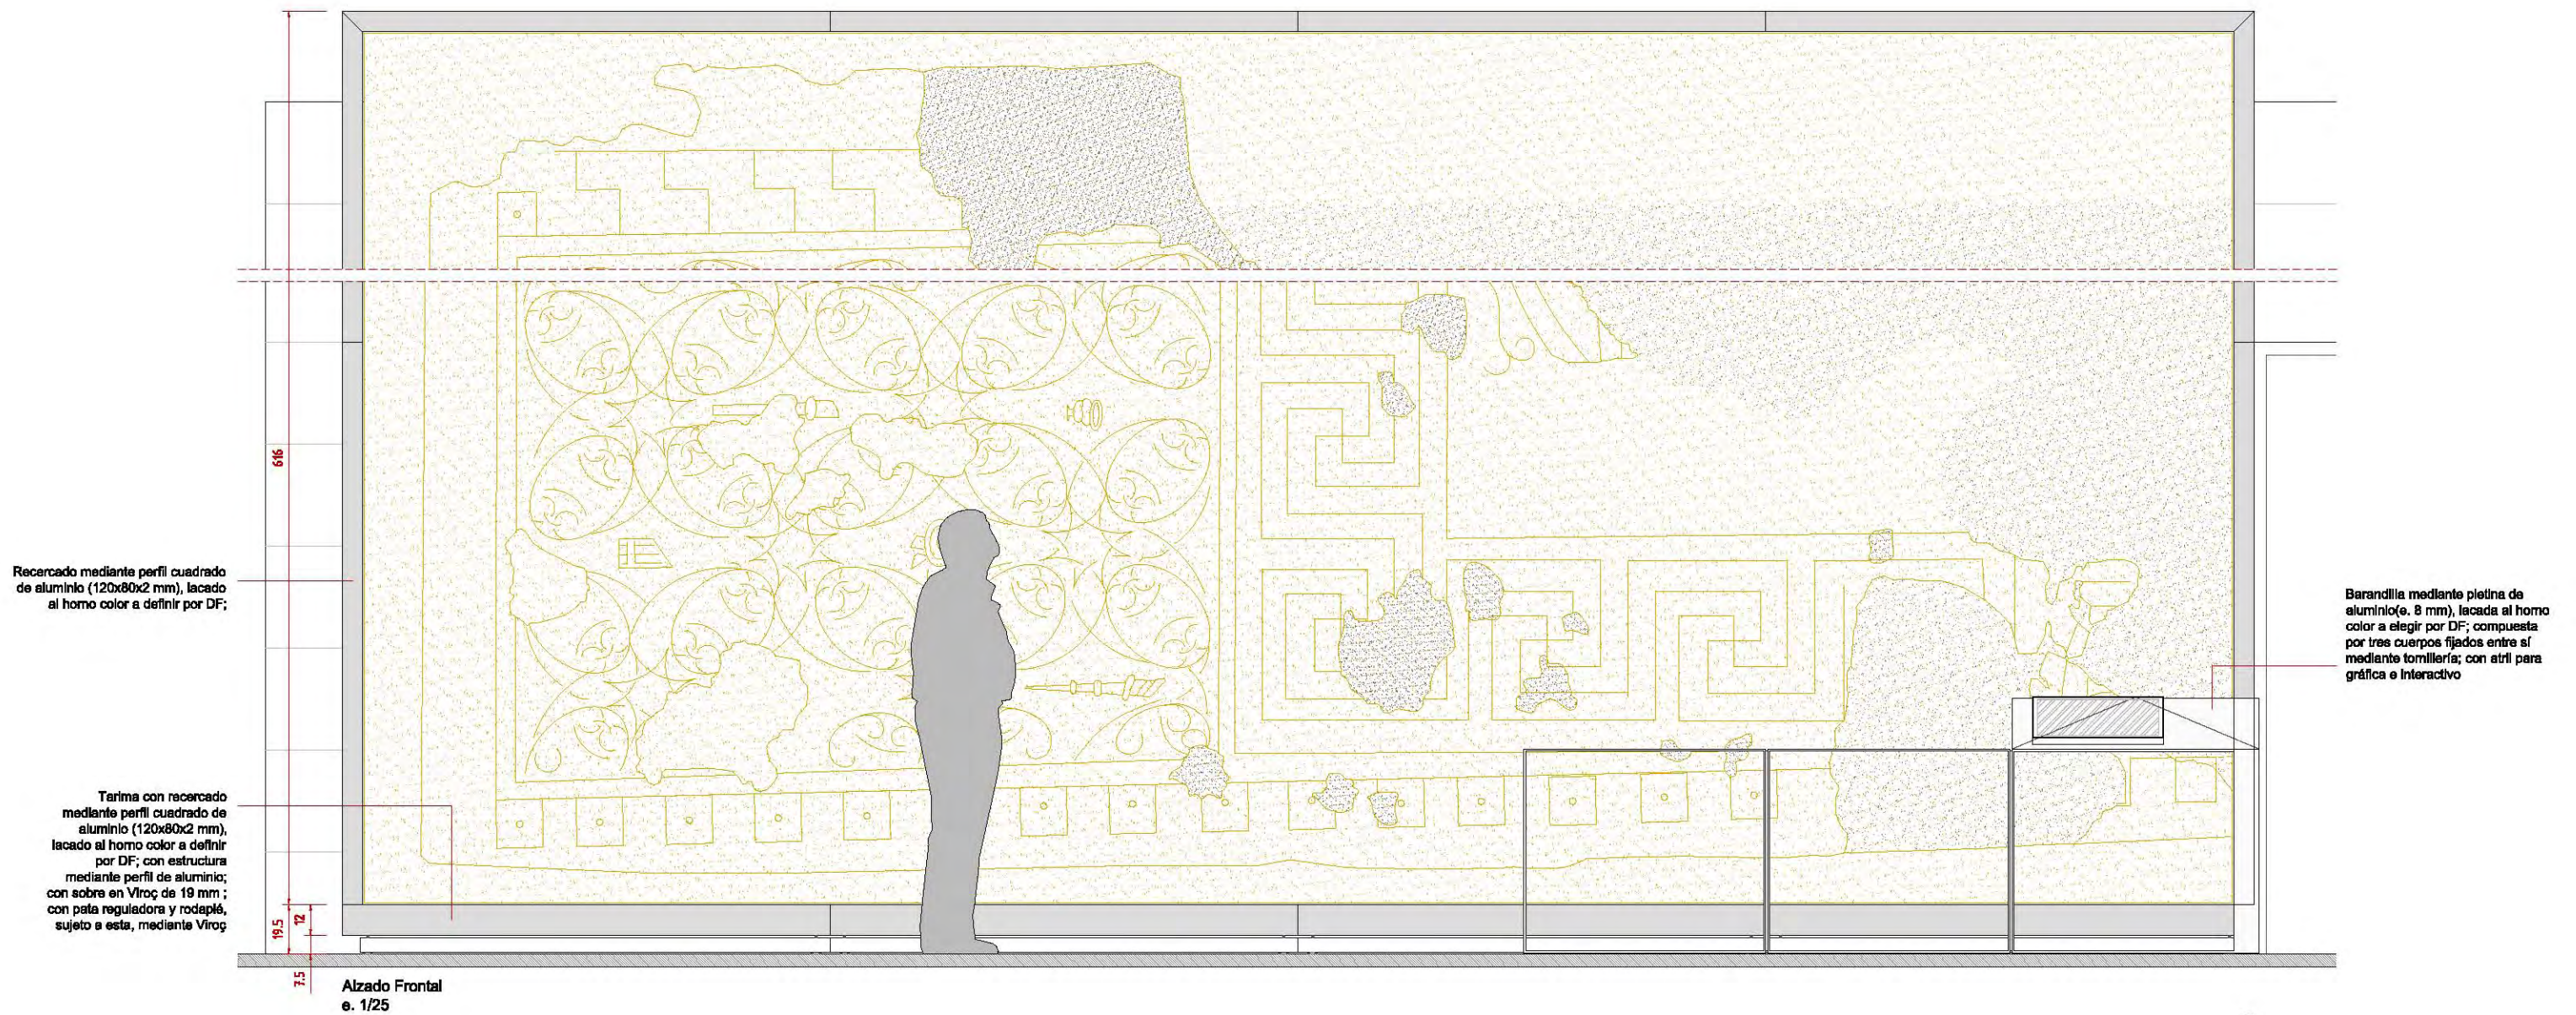

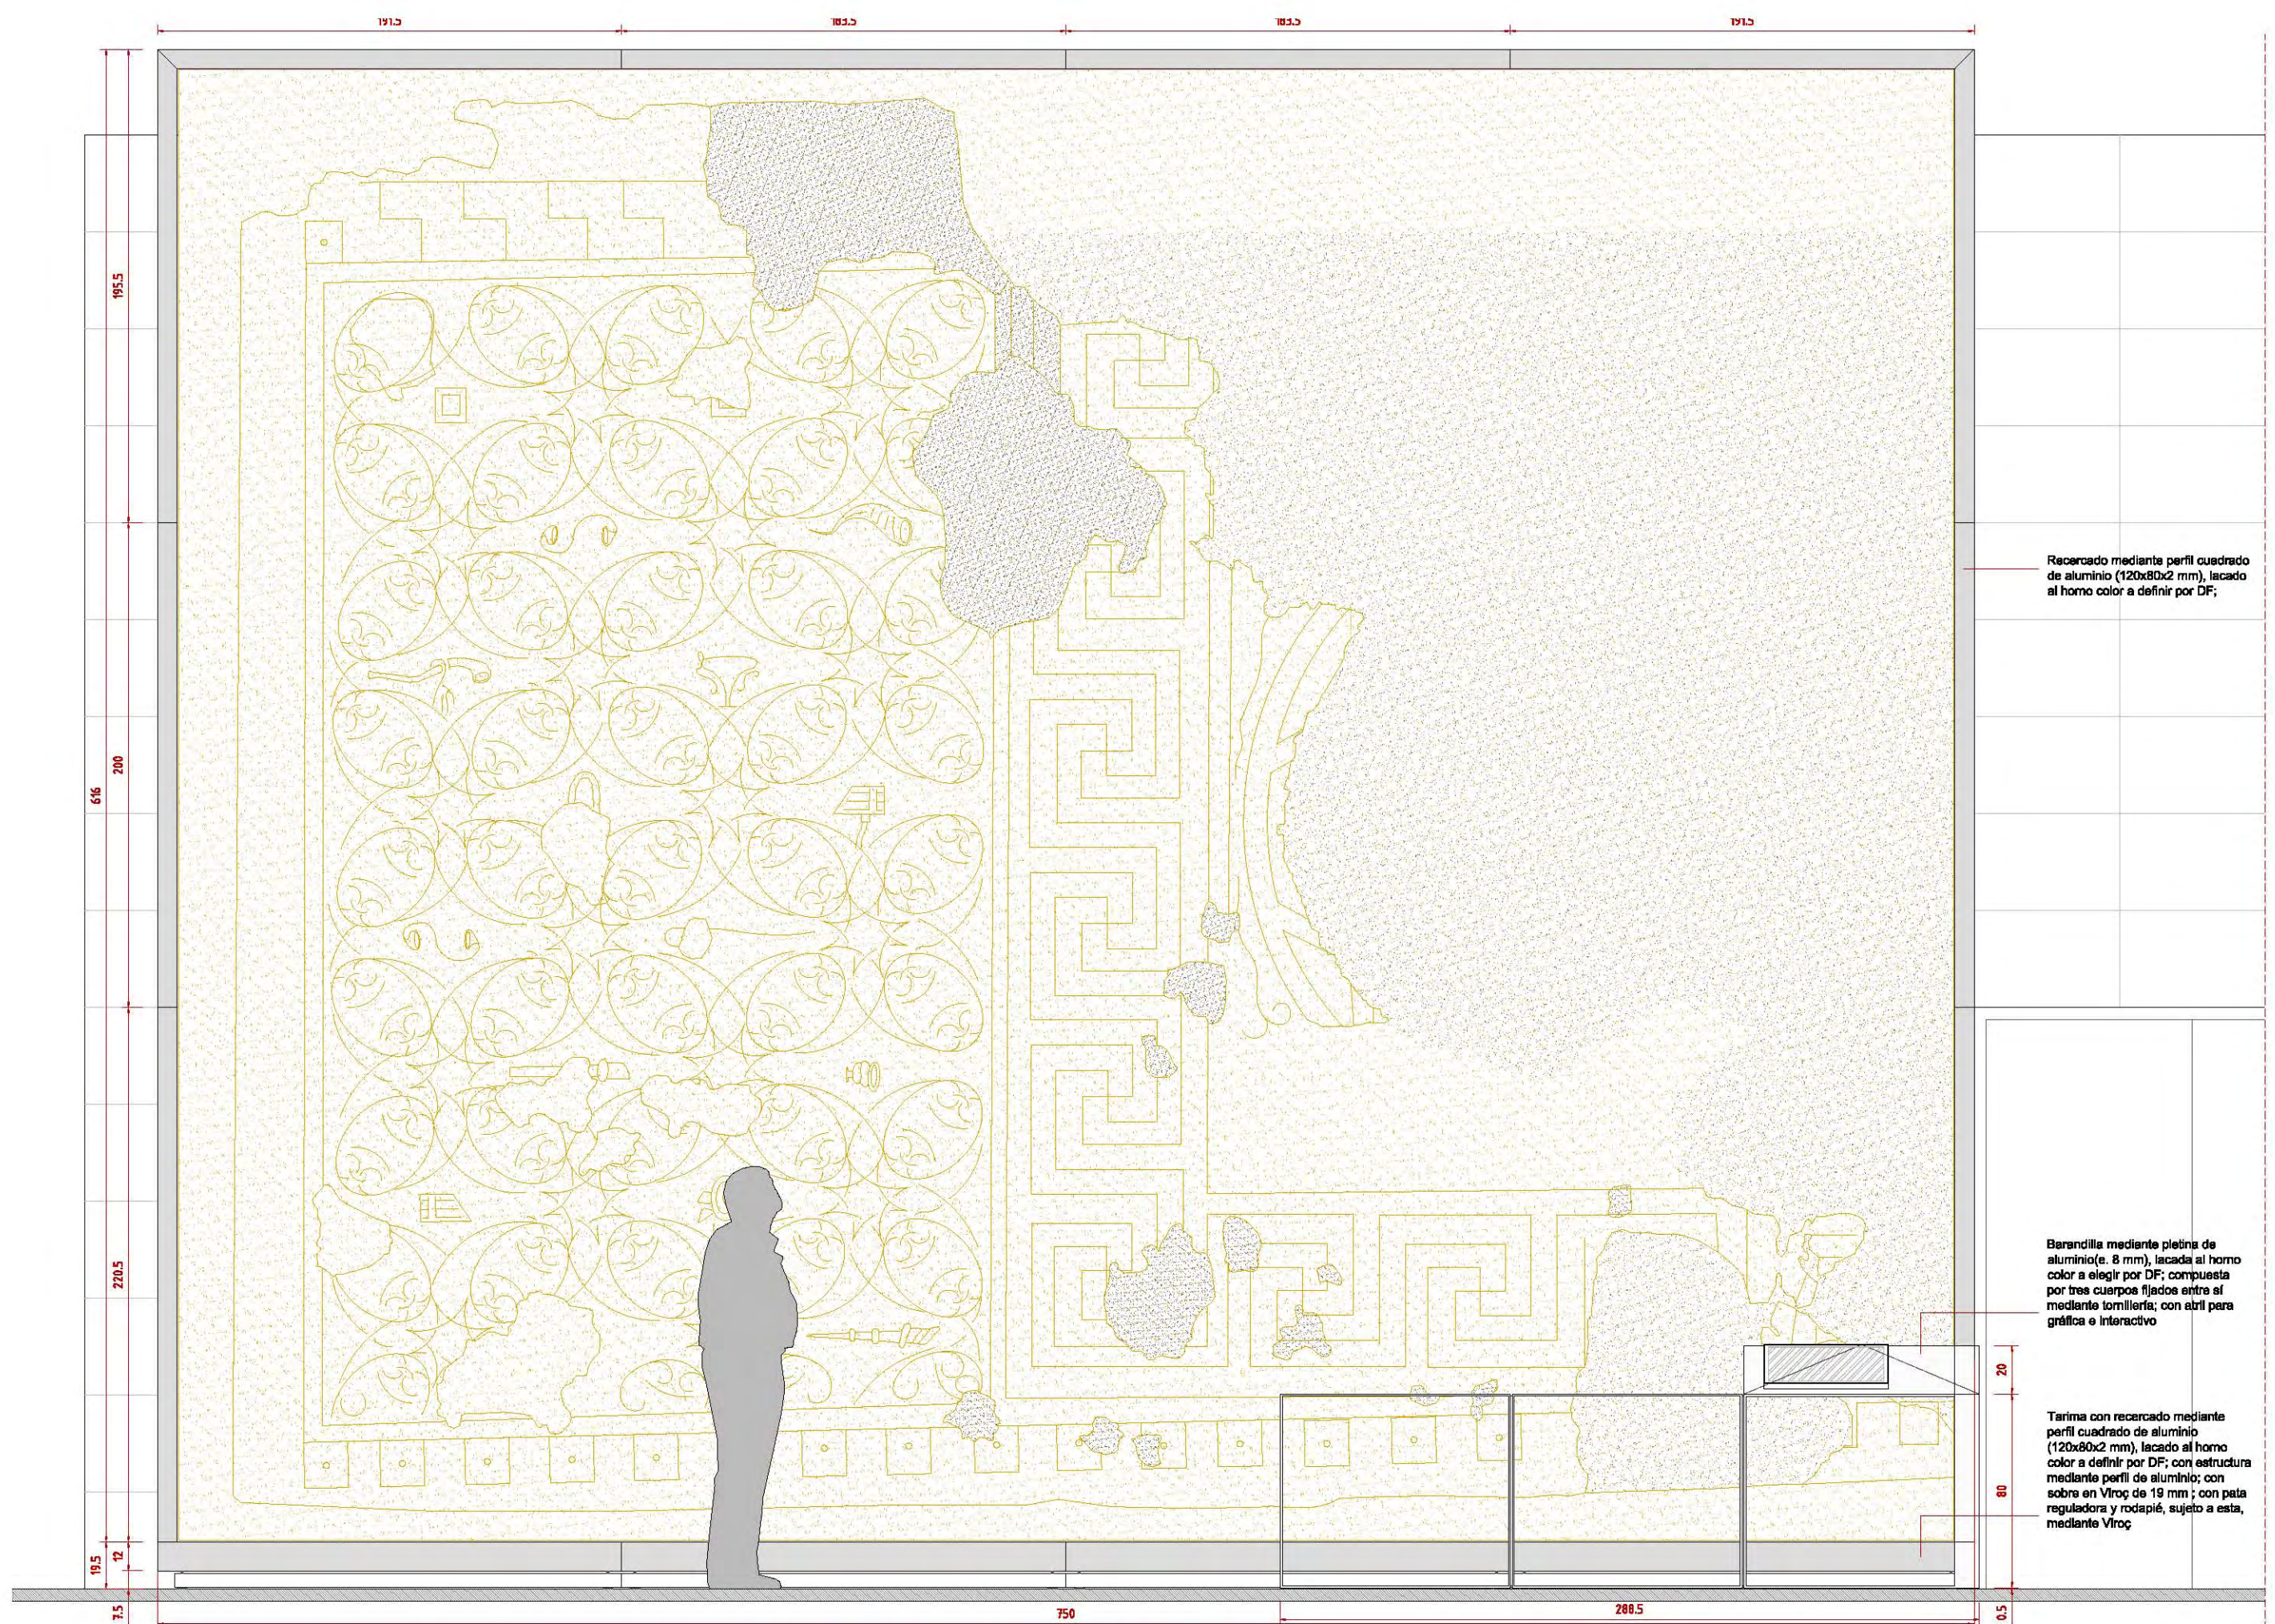

# MUSEO DEL FORO ROMANO DE CAESARAUGUSTA · MOSAICO


Diseño  
FEL  
Jesús Moreno & Asociados


Nombre del plano  
Alzado - Dimensiones generales

| Fecha   | Escala    | Nombre de fichero                |
|---------|-----------|----------------------------------|
| 09.2019 | 1:25 (A3) | Detalle Mosaico - 2019-09-10.dwg |

Todos los ideas, diseños y modificaciones indicados en este plano son propiedad de Jesús Moreno & Asociados.  
Están proyectados para ser usados sólo en relación con el proyecto específico, y no deben ser usados o modificados con otro propósito sin el consentimiento de Jesús Moreno & Asociados.


# D04

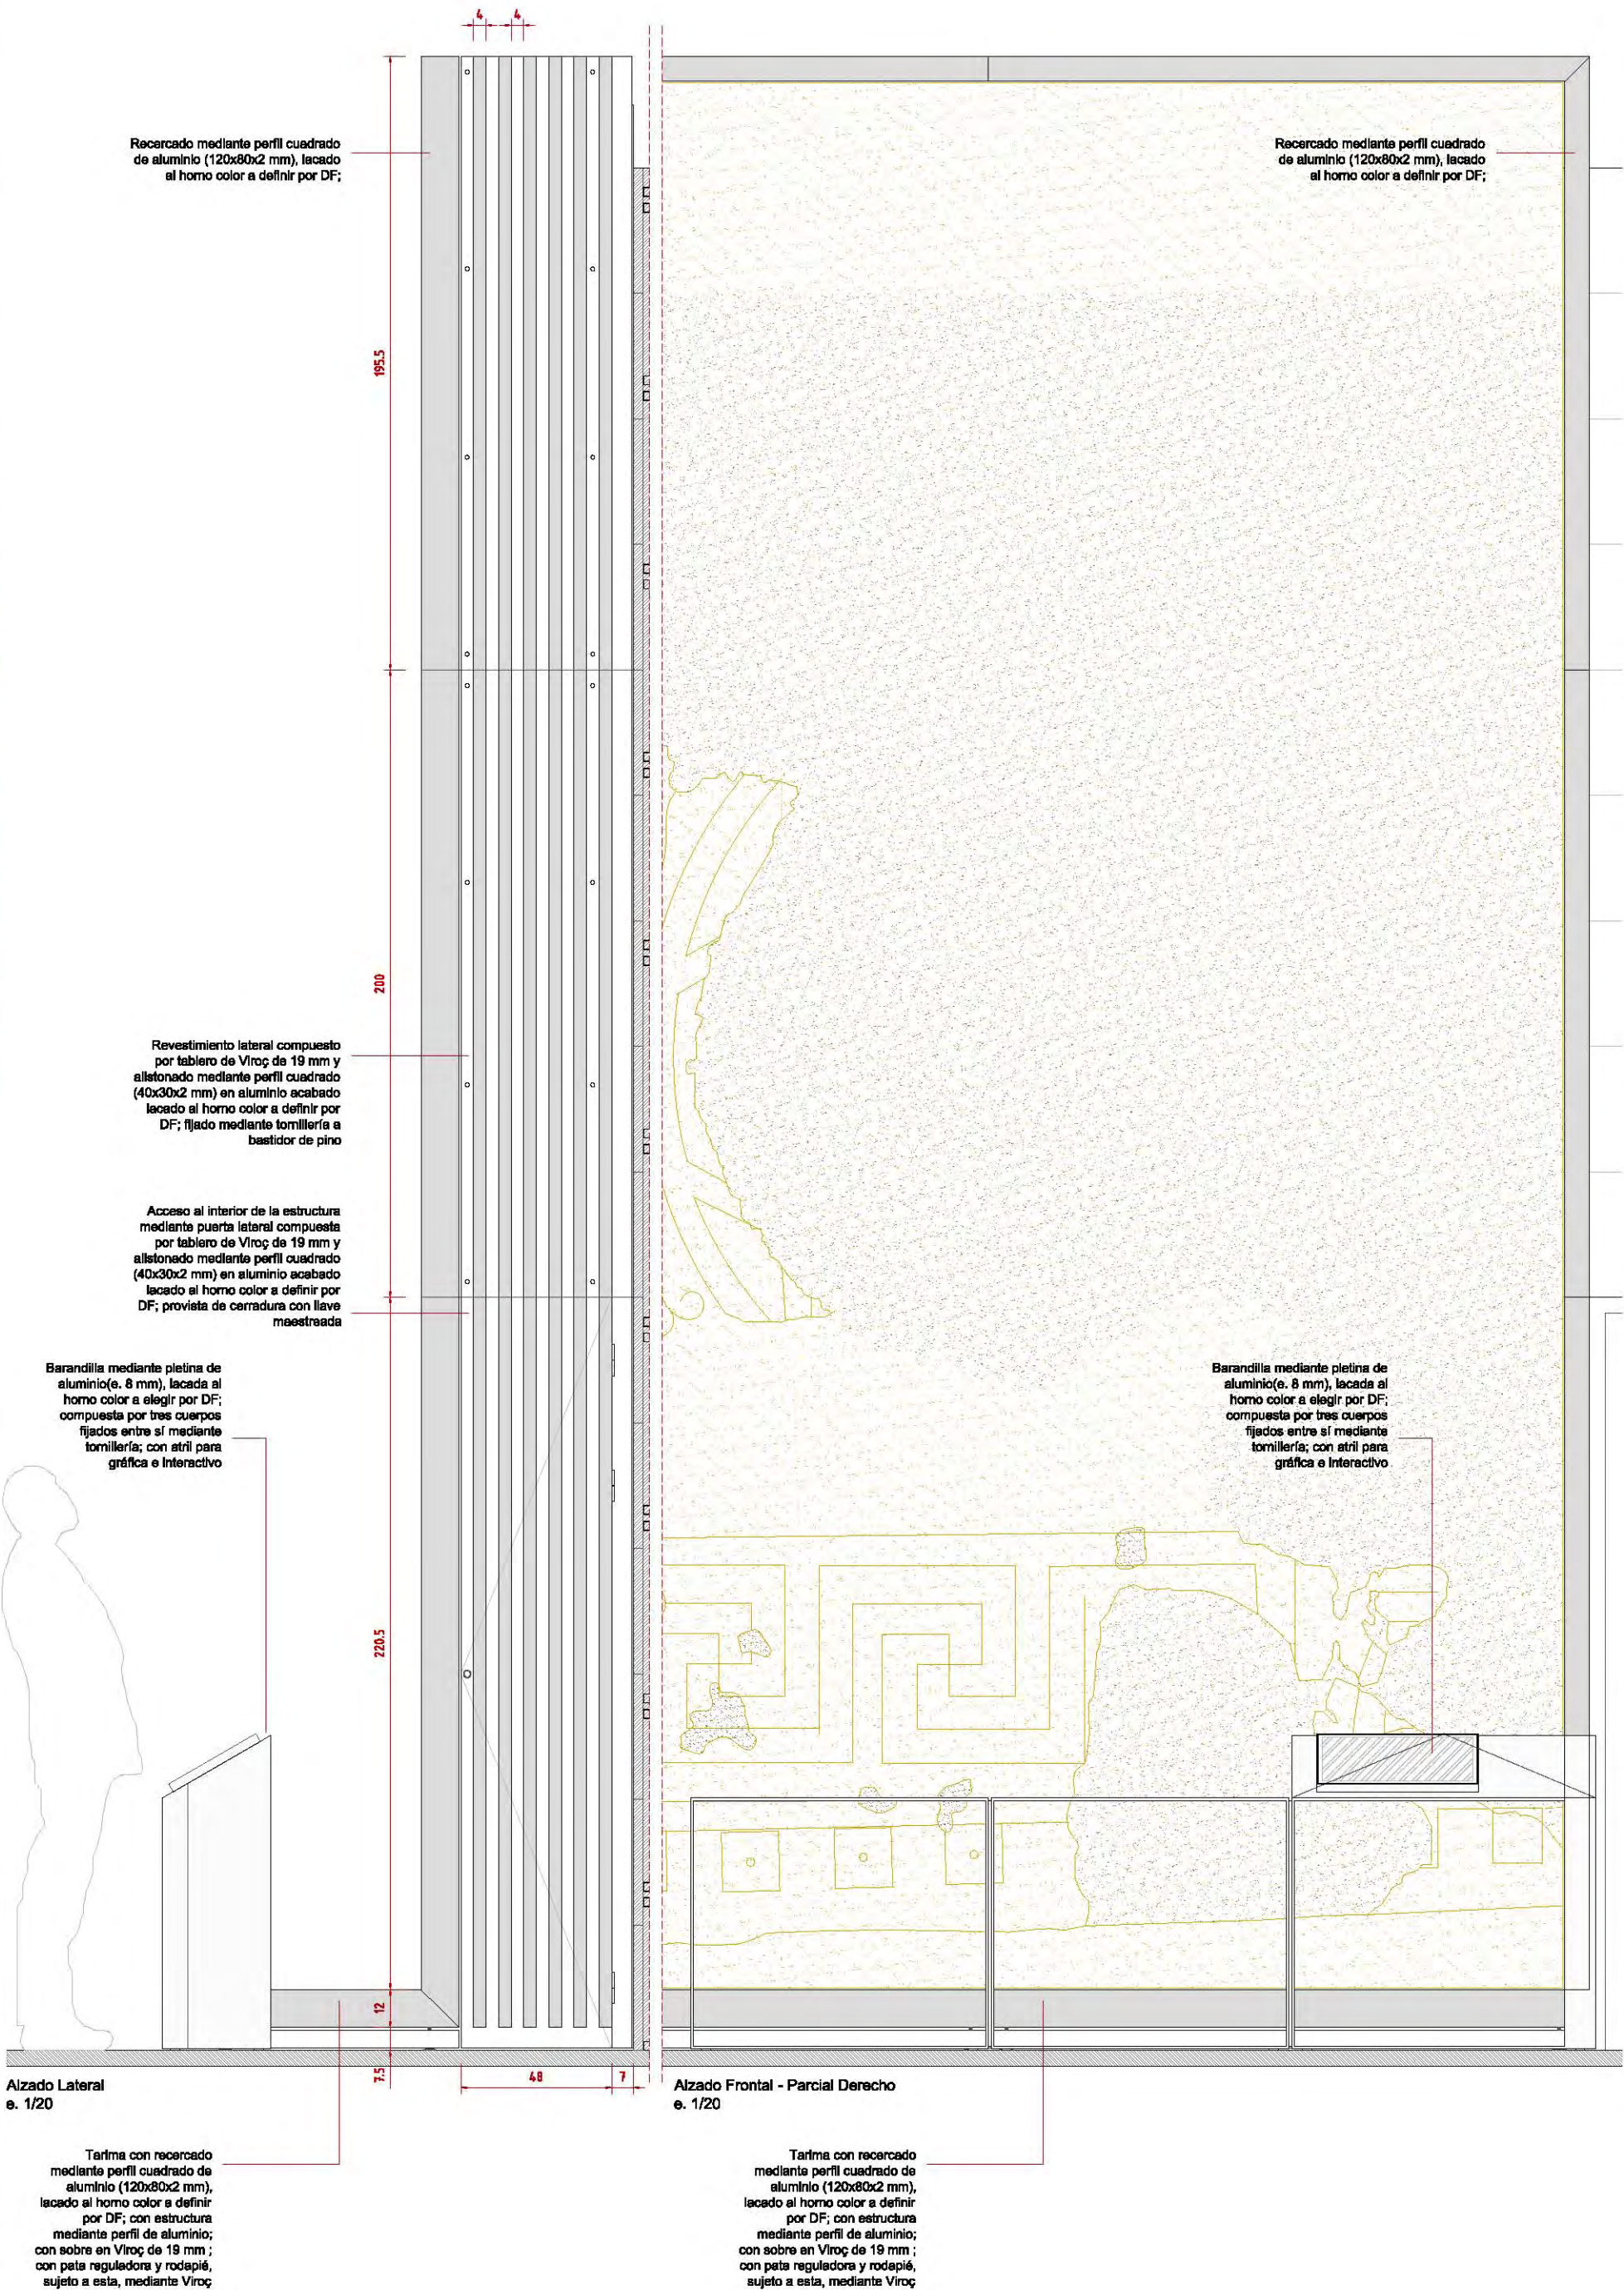

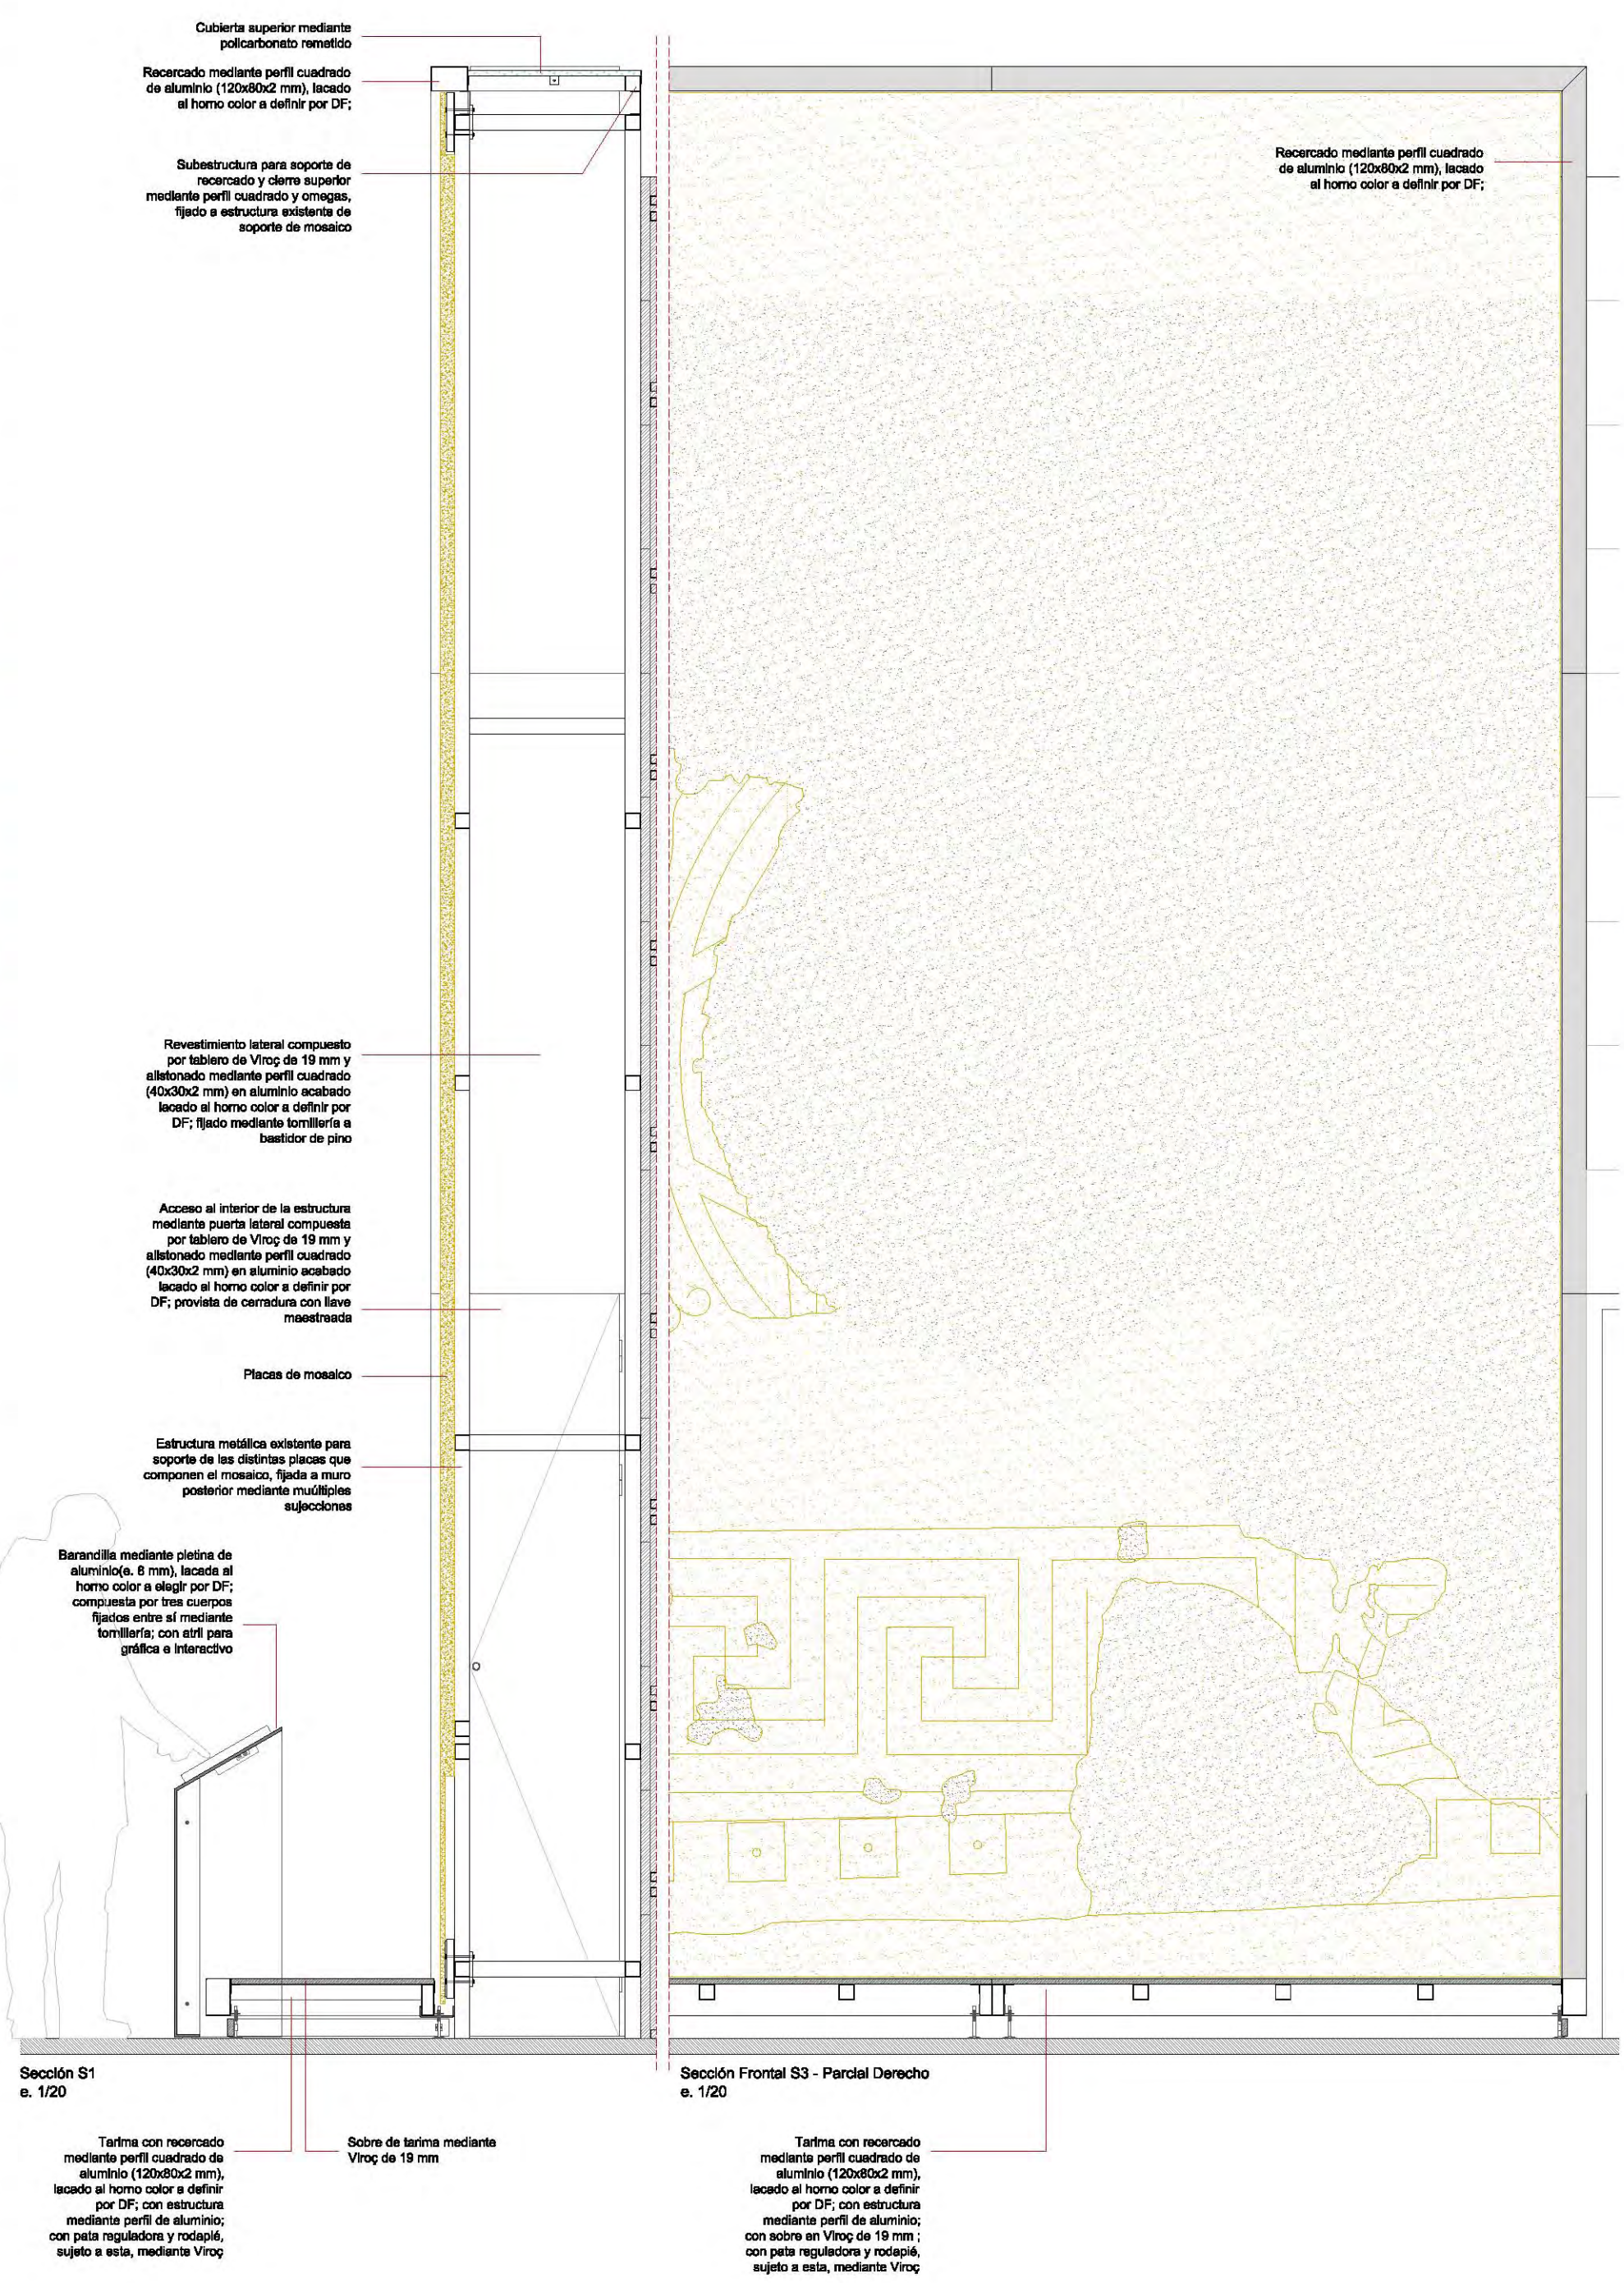

Sección S1  
e. 1/20

Sección Frontal S3 - Parcial Derecho  
e. 1/20


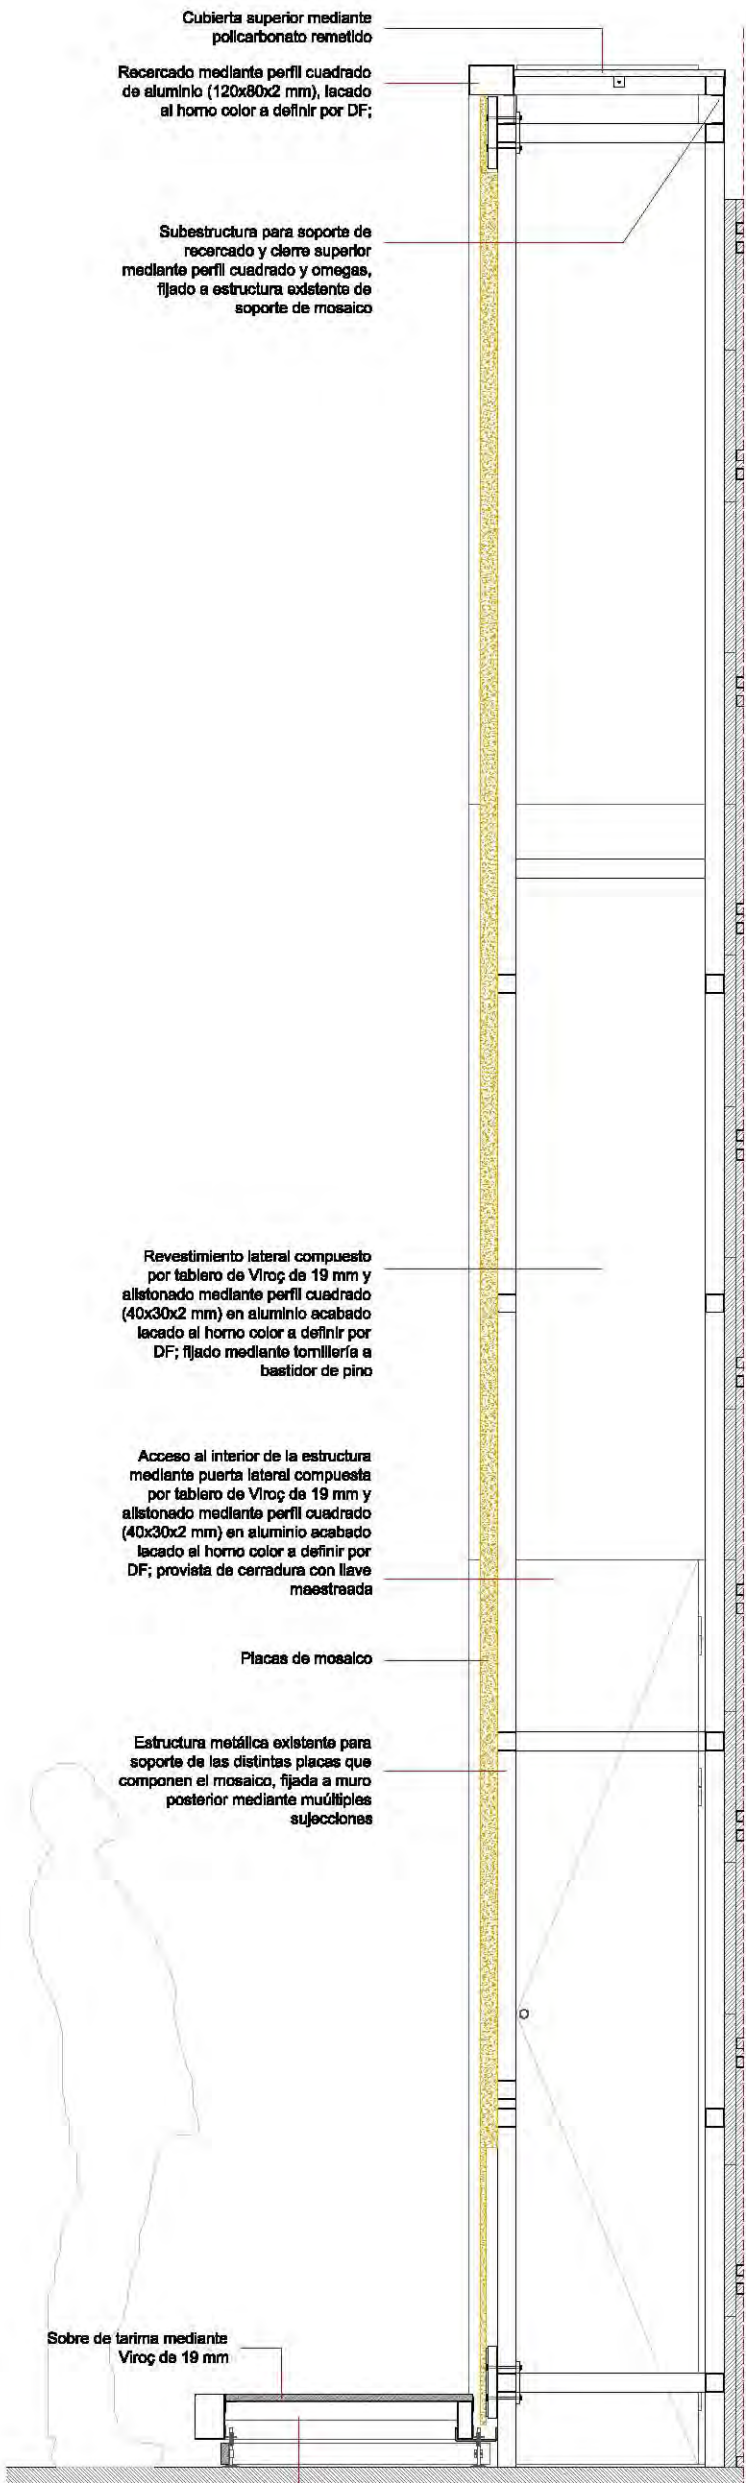




Sección S2  
e. 1/20


Tarima con recercado mediante perfil cuadrado de aluminio (120x80x2 mm), lacado al horno color a definir por DF; con estructura mediante perfil de aluminio; con pata reguladora y rodapié, sujeto a esta, mediante Viroç



Sección Frontal S4 - Parcial Derecho  
e. 1/20

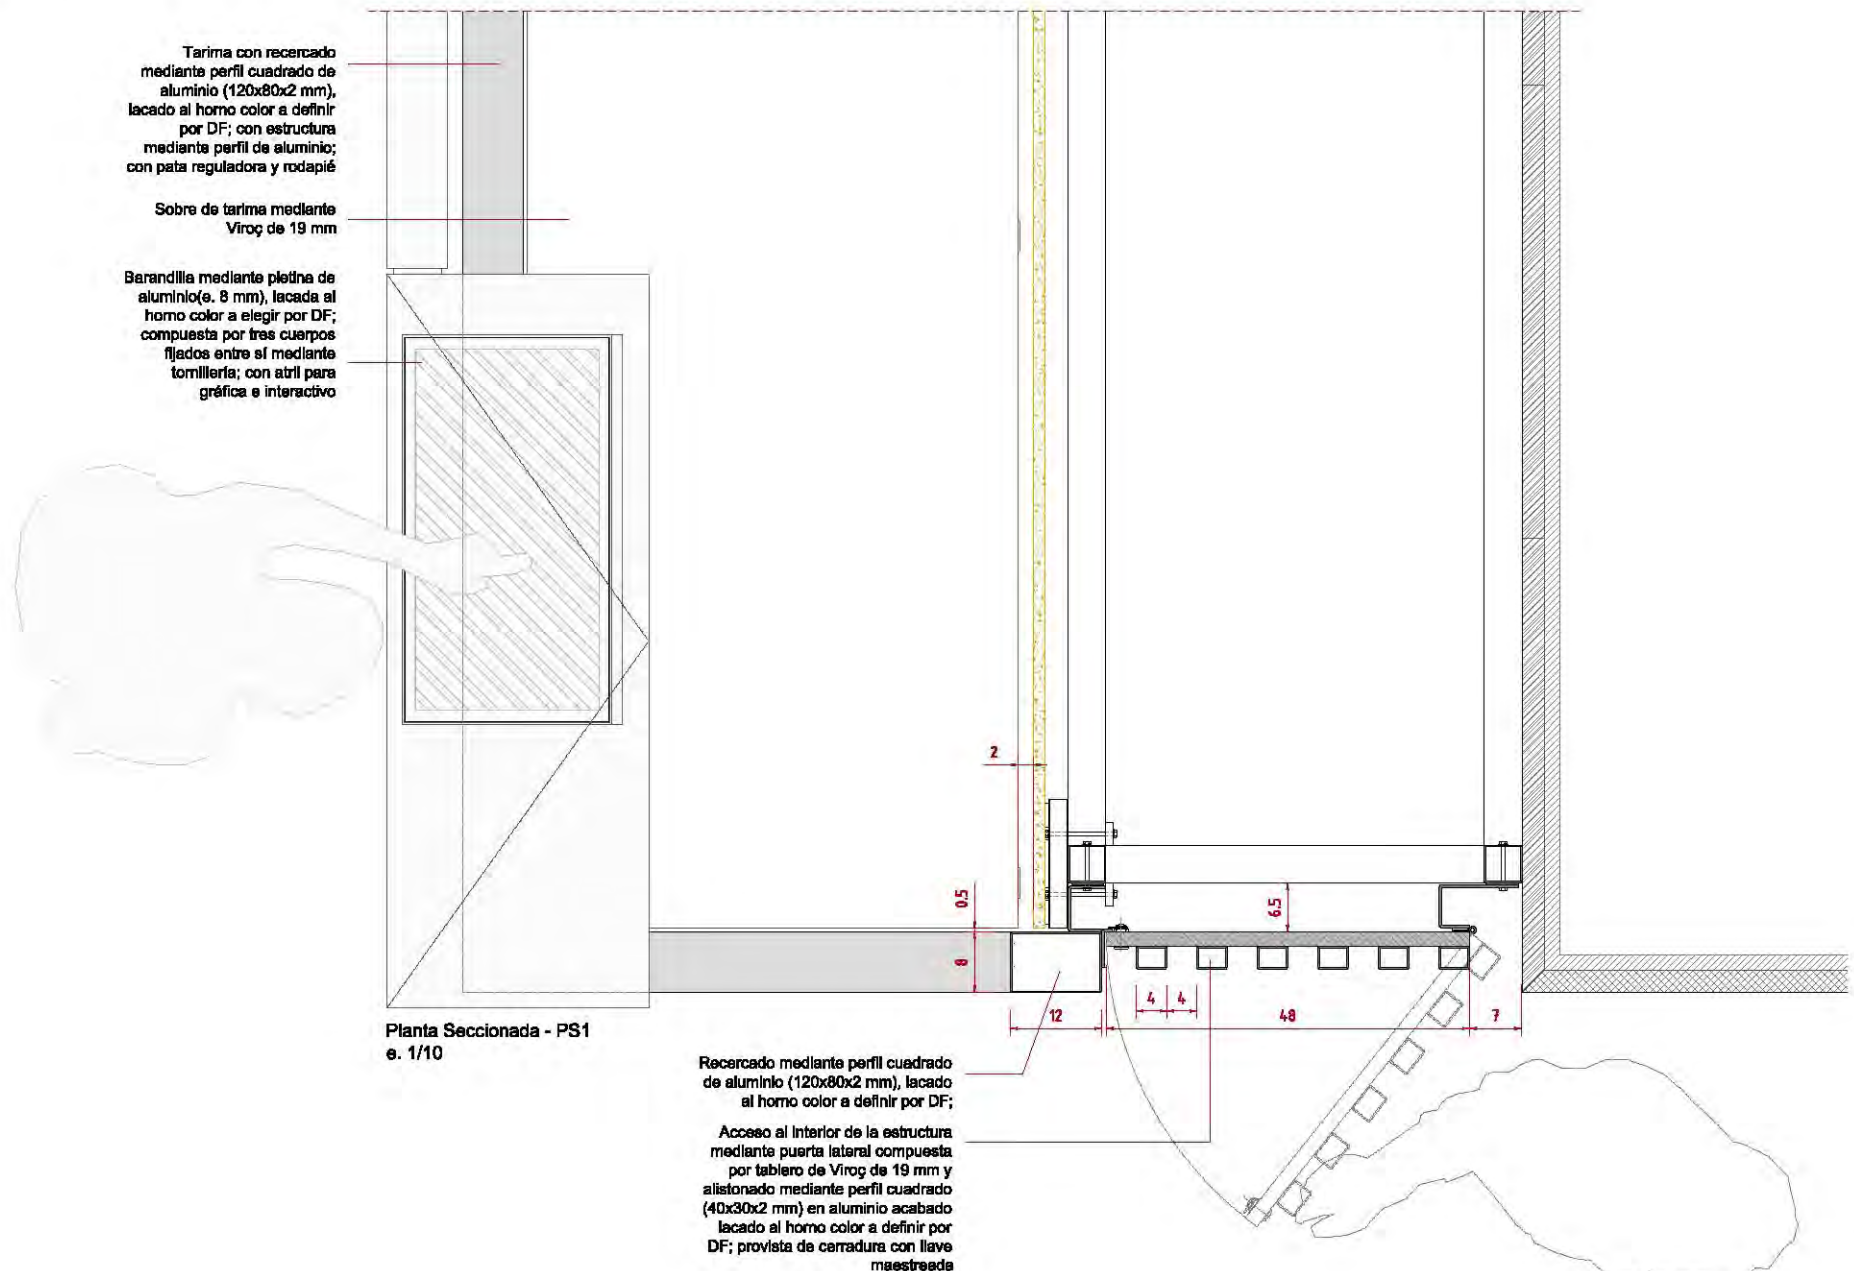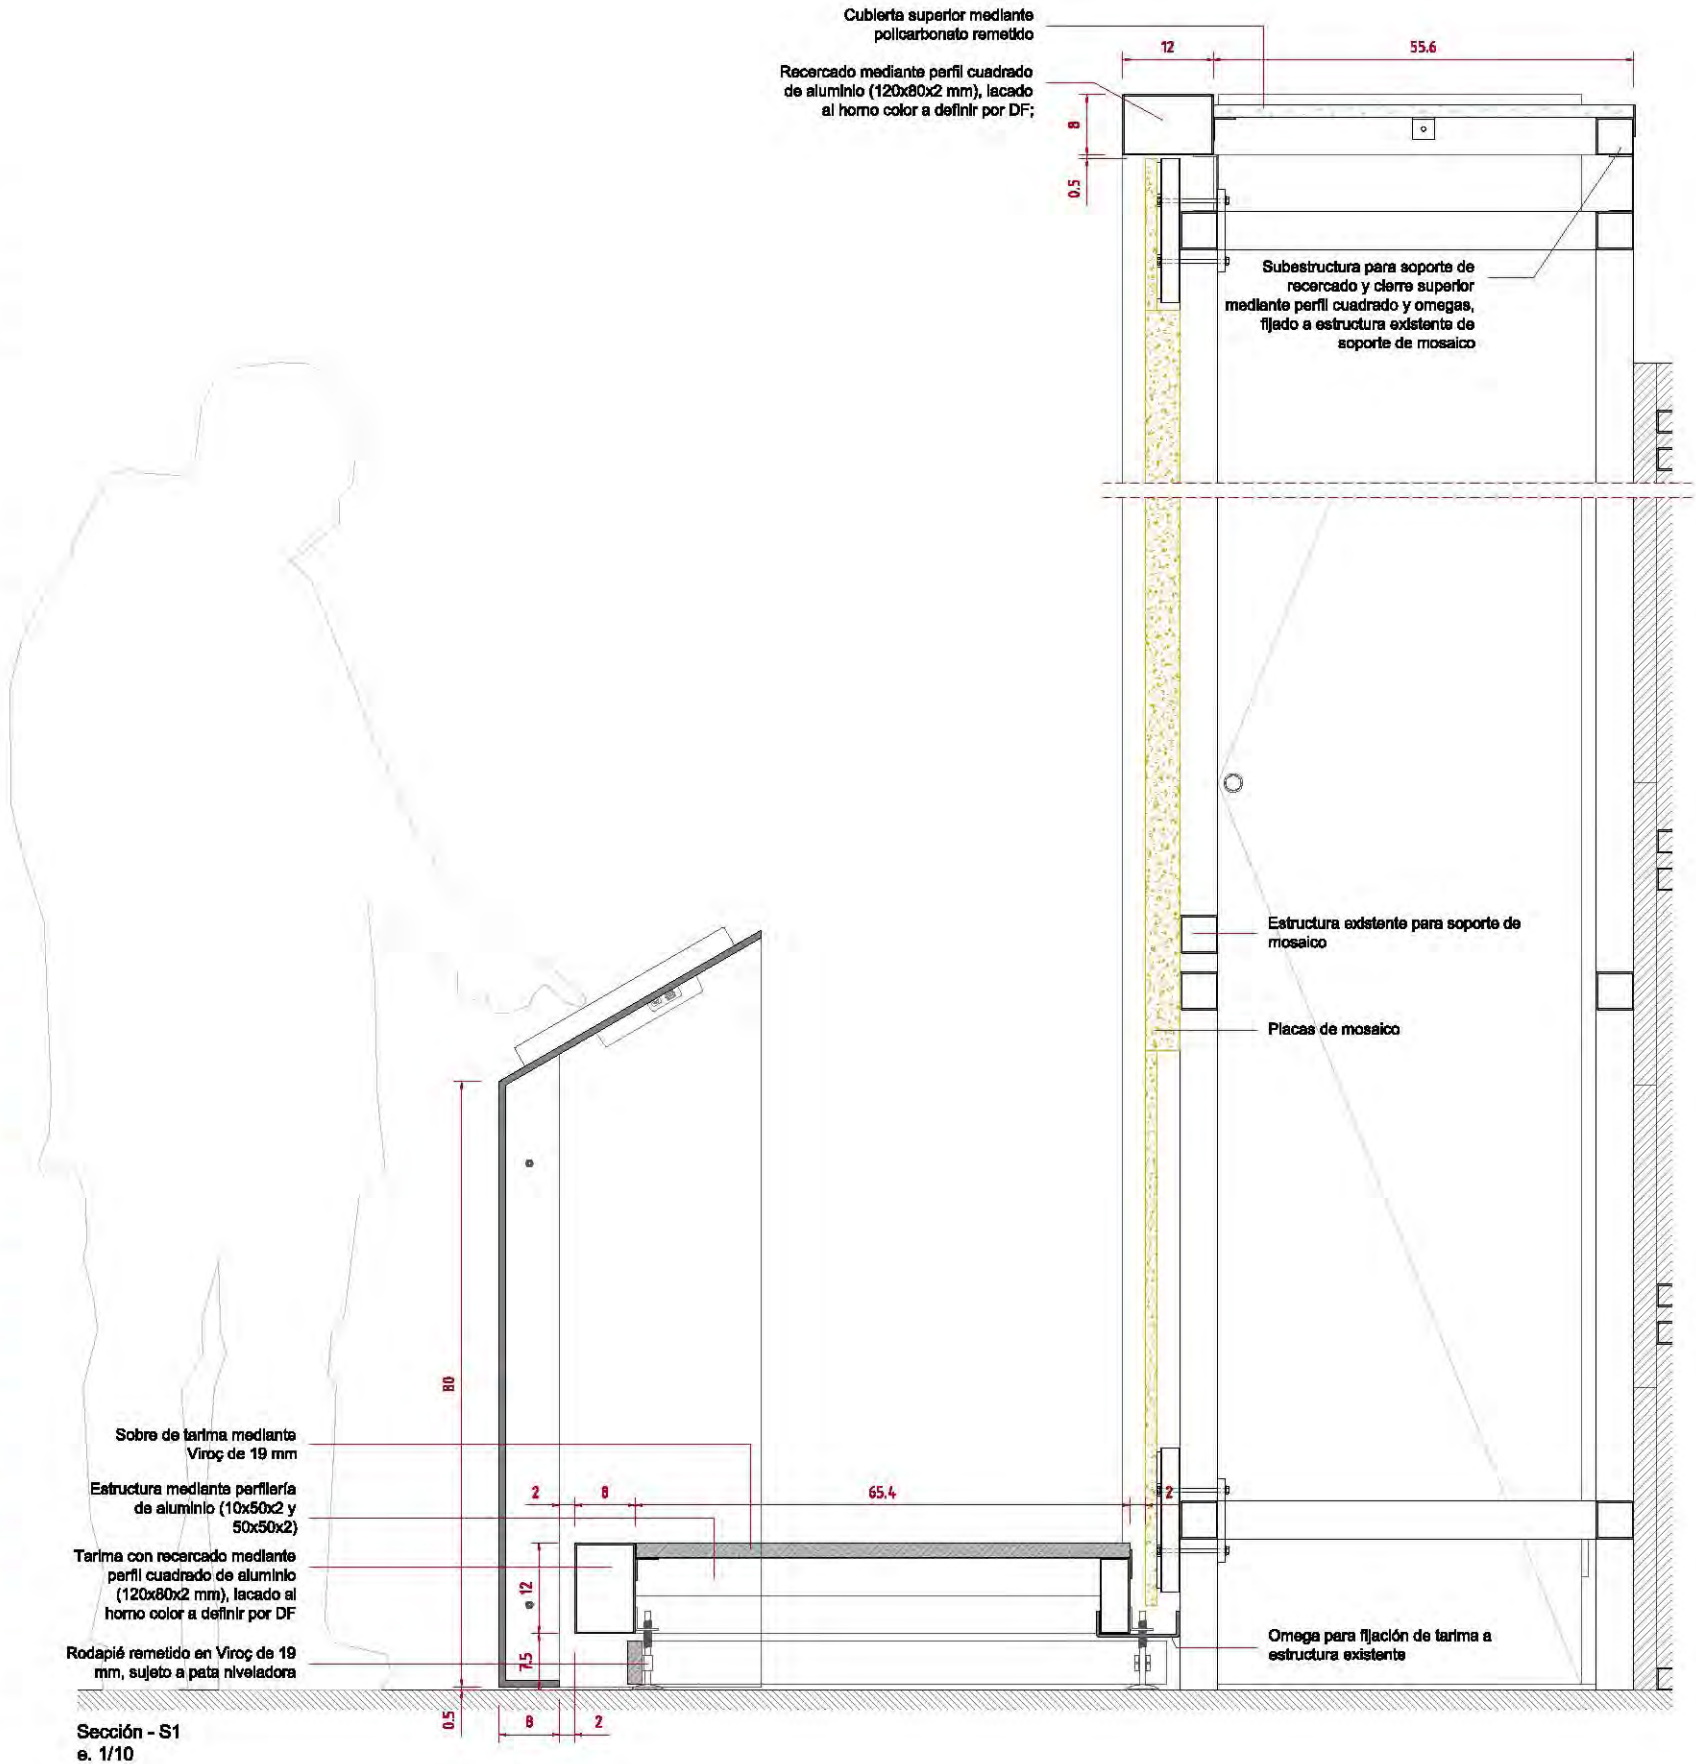

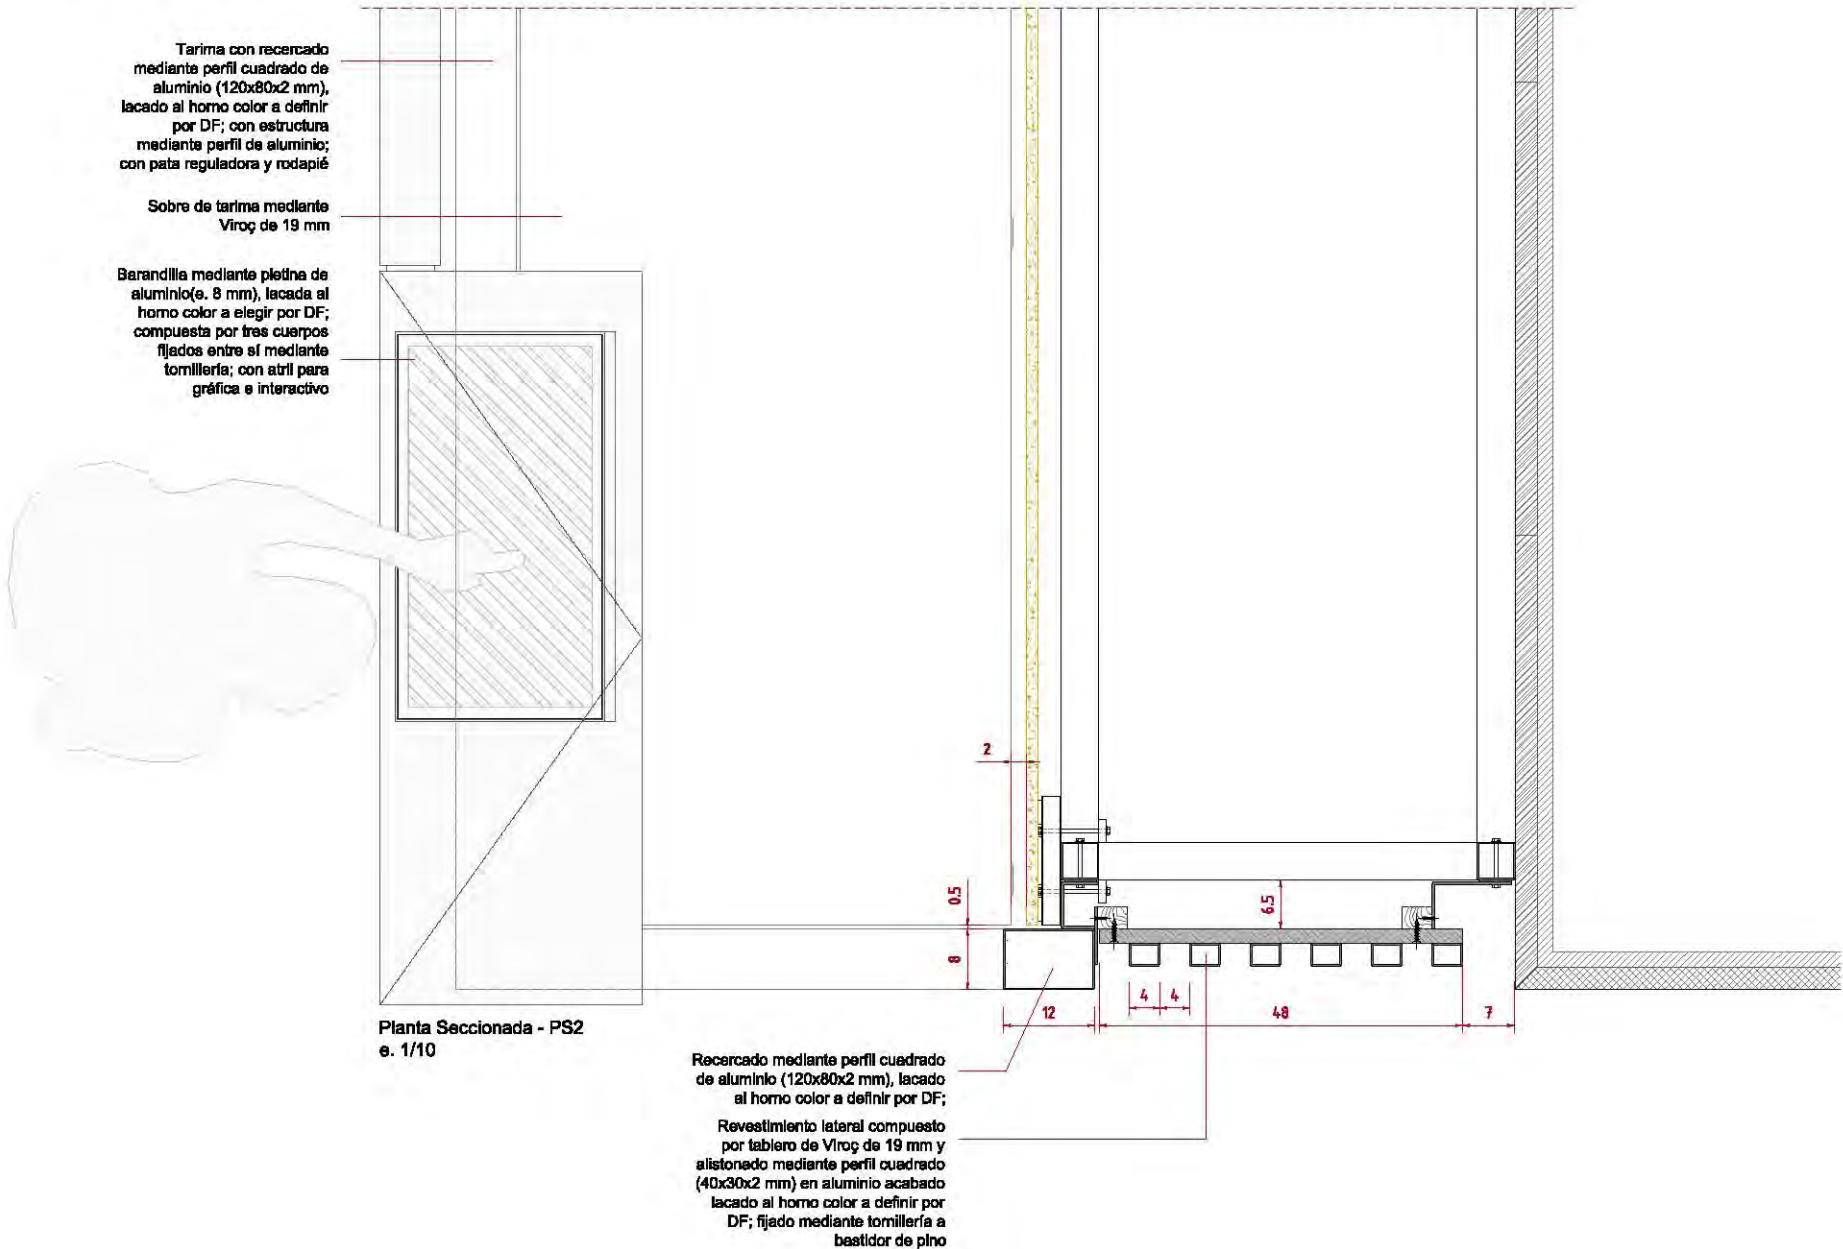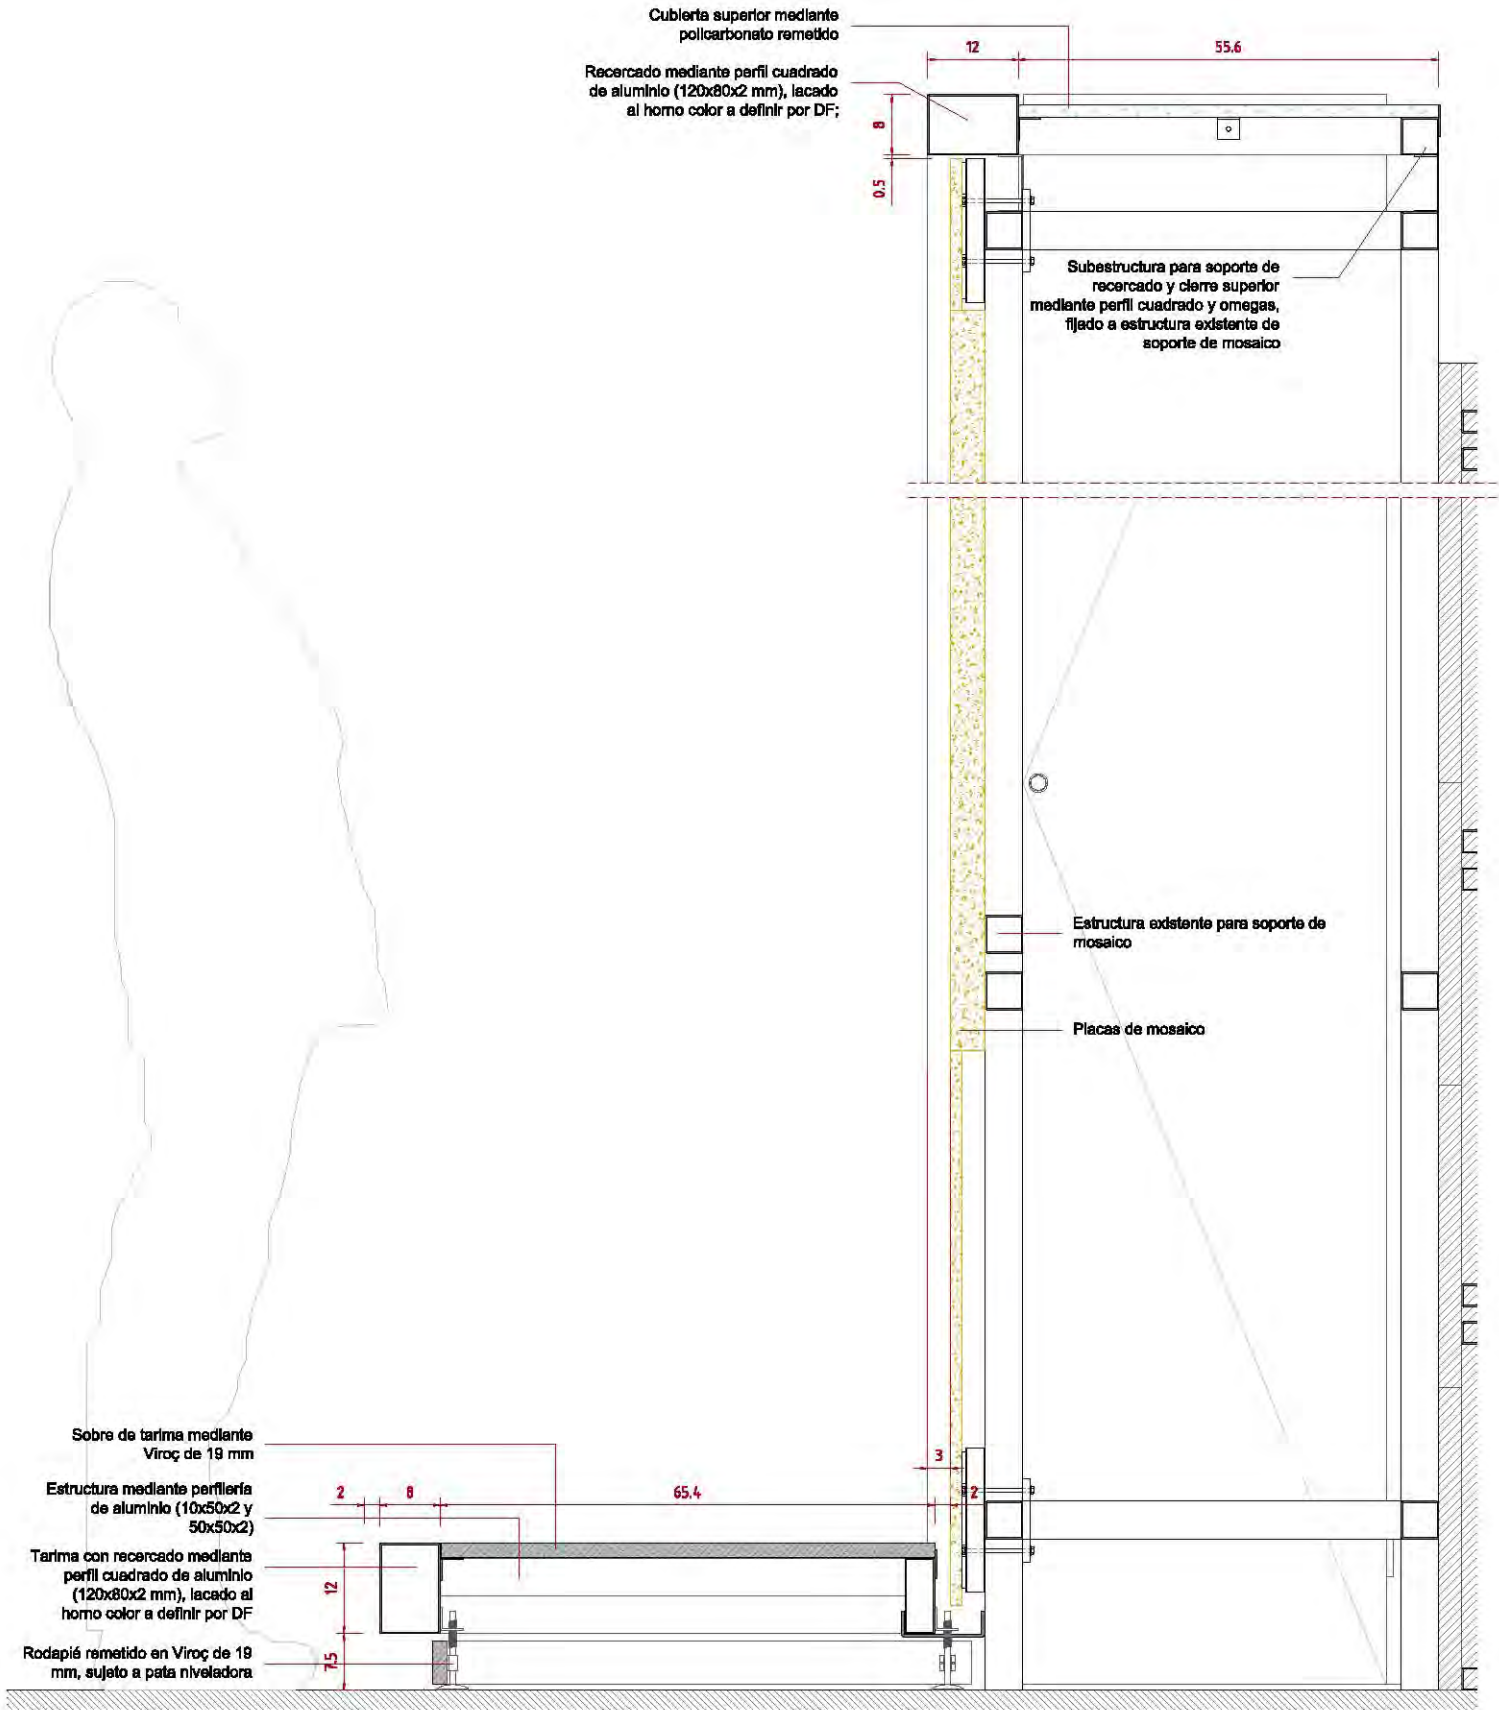

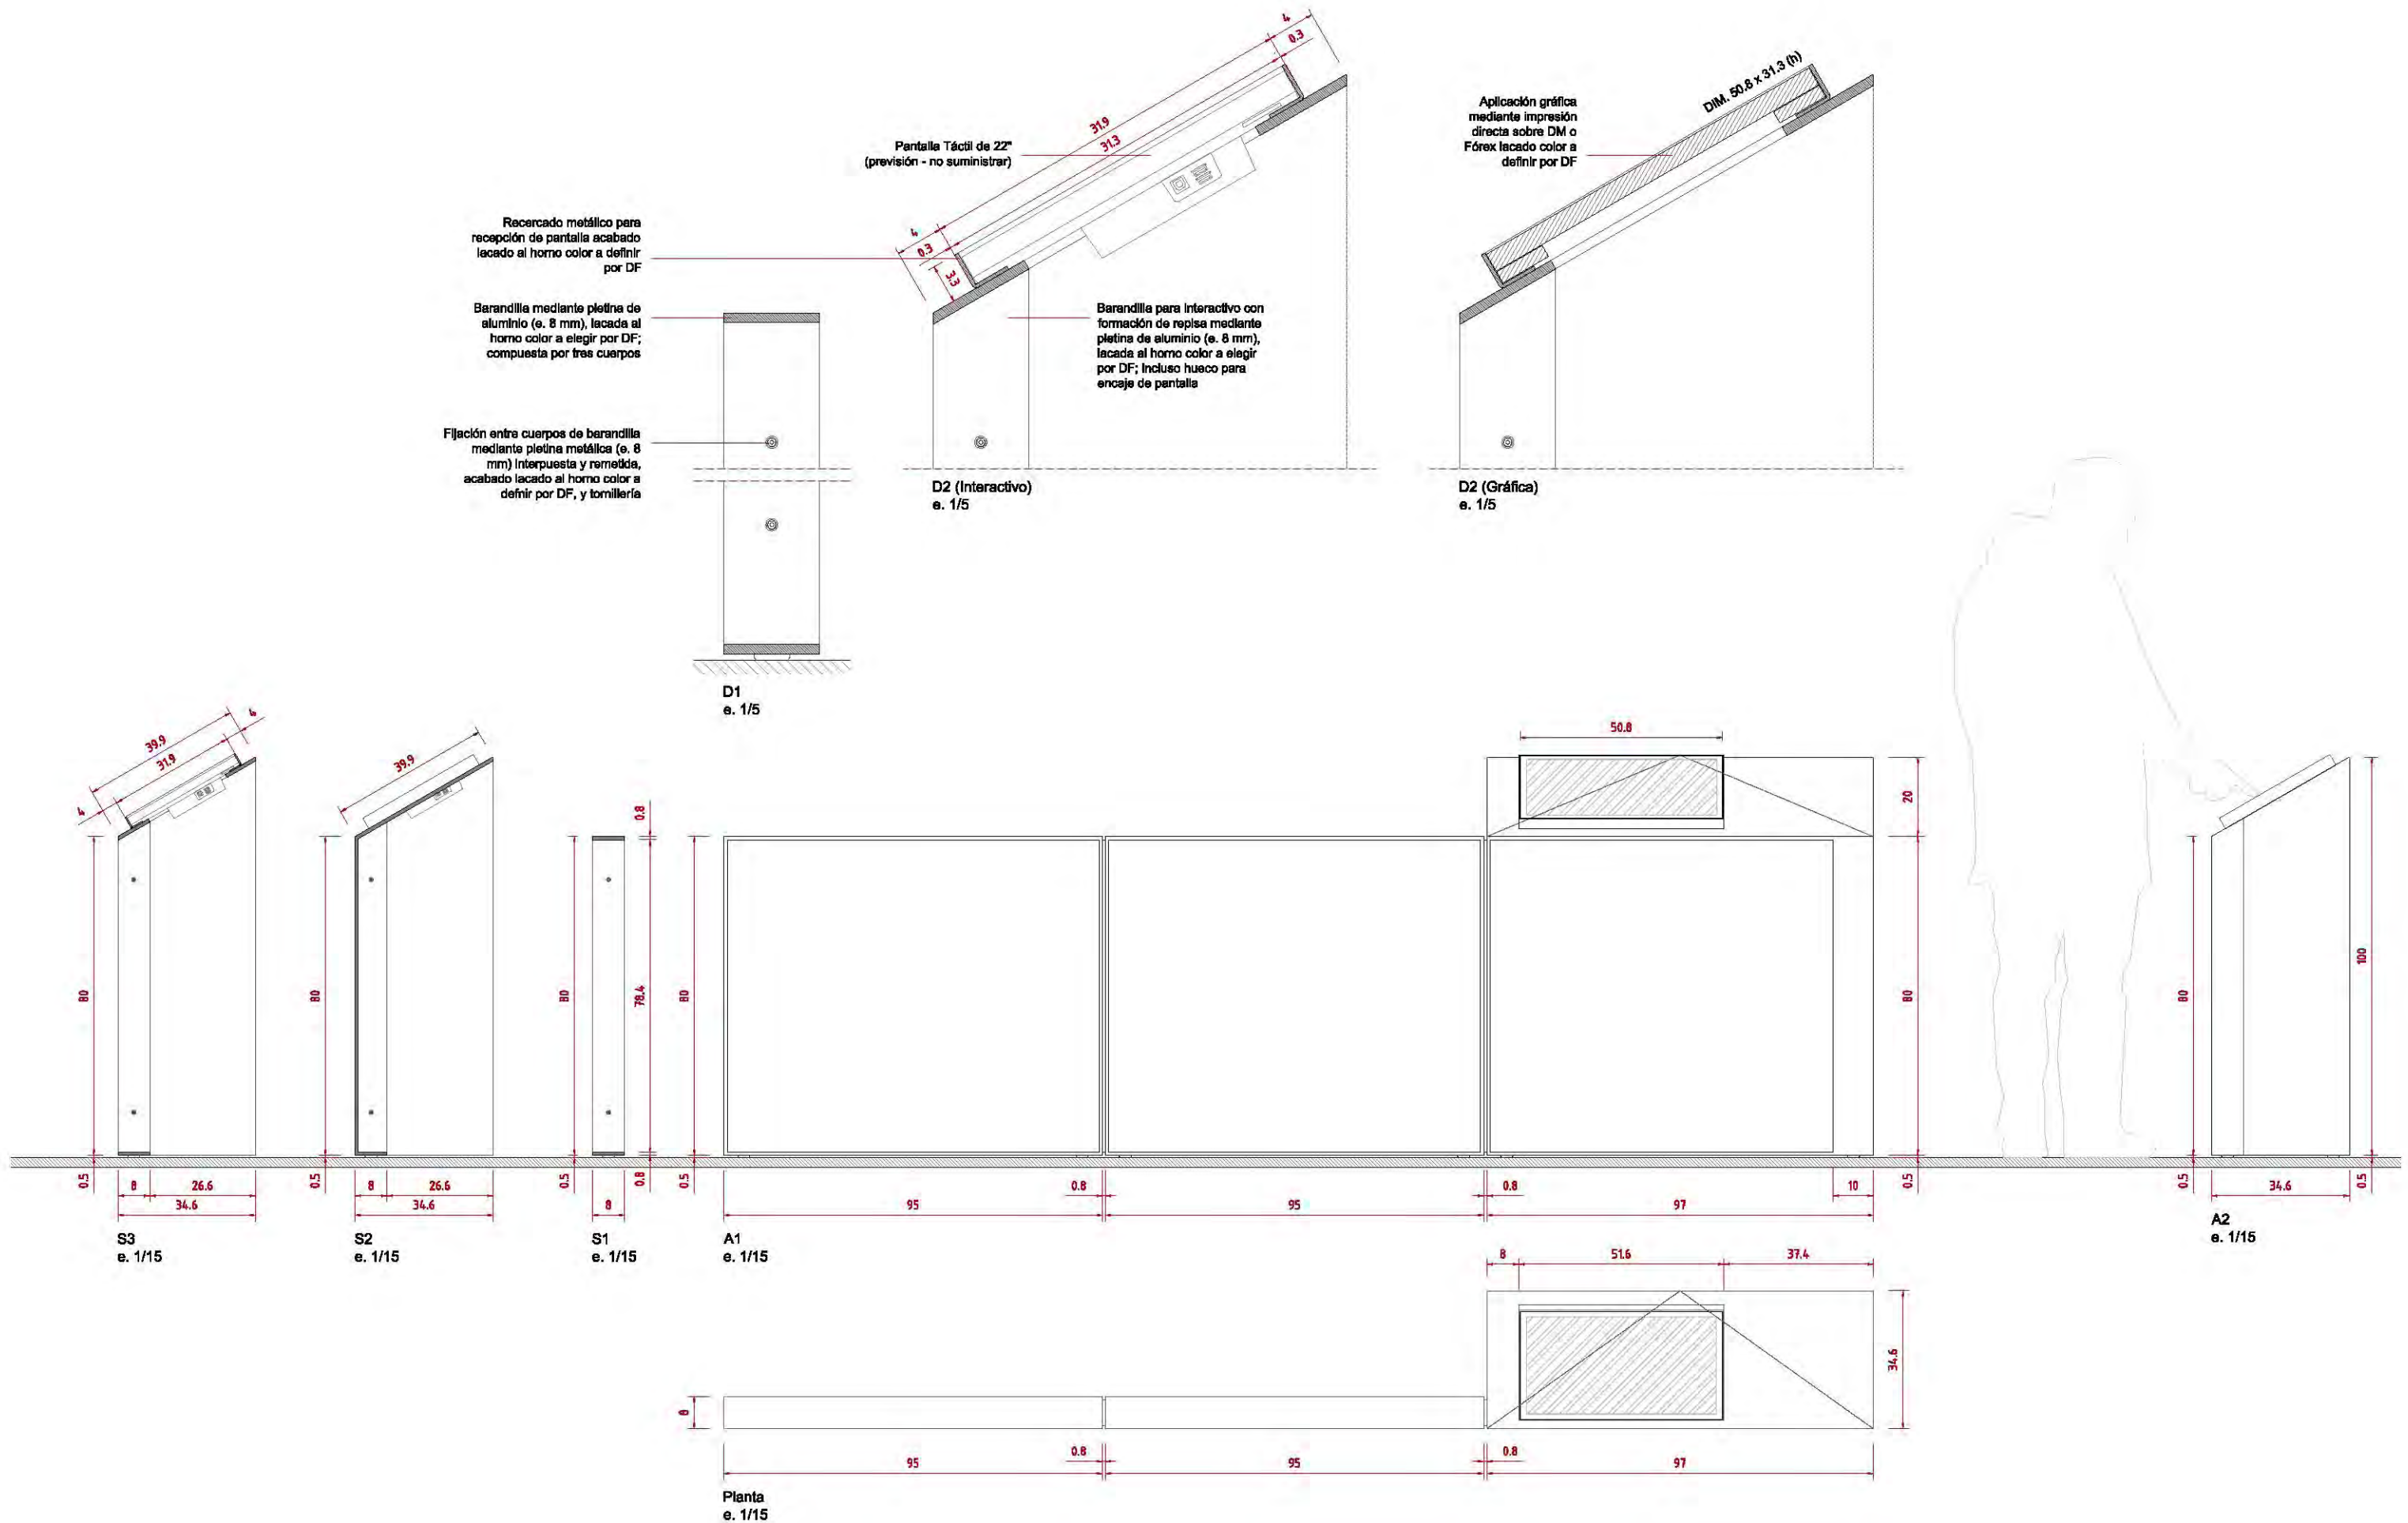

Vistas



Vista General - Mosaico

# MUSEO DEL FORO ROMANO DE CAESARAUGUSTA · MOSAICO

Diseño  
F&L  
Jesús Moreno & Asociados

Nombre del plano  
Vista General - Propuesta Mosaico

| Fecha   | Escala | Nombre de fichero       |
|---------|--------|-------------------------|
| 01.2019 | -      | Vistas - 2019-01-18.dwg |

Todos los datos, diseños y modificaciones  
indicados en este plano son propiedad de  
Jesús Moreno & Asociados.  
Están proyectados para ser usados sólo en  
relación con el proyecto específico, y no  
deben ser usados o modificados con otro  
propósito sin el consentimiento de Jesús  
Moreno & Asociados

v01



Vista Detalle - Opción 1 + Gráfica e Interactivo