



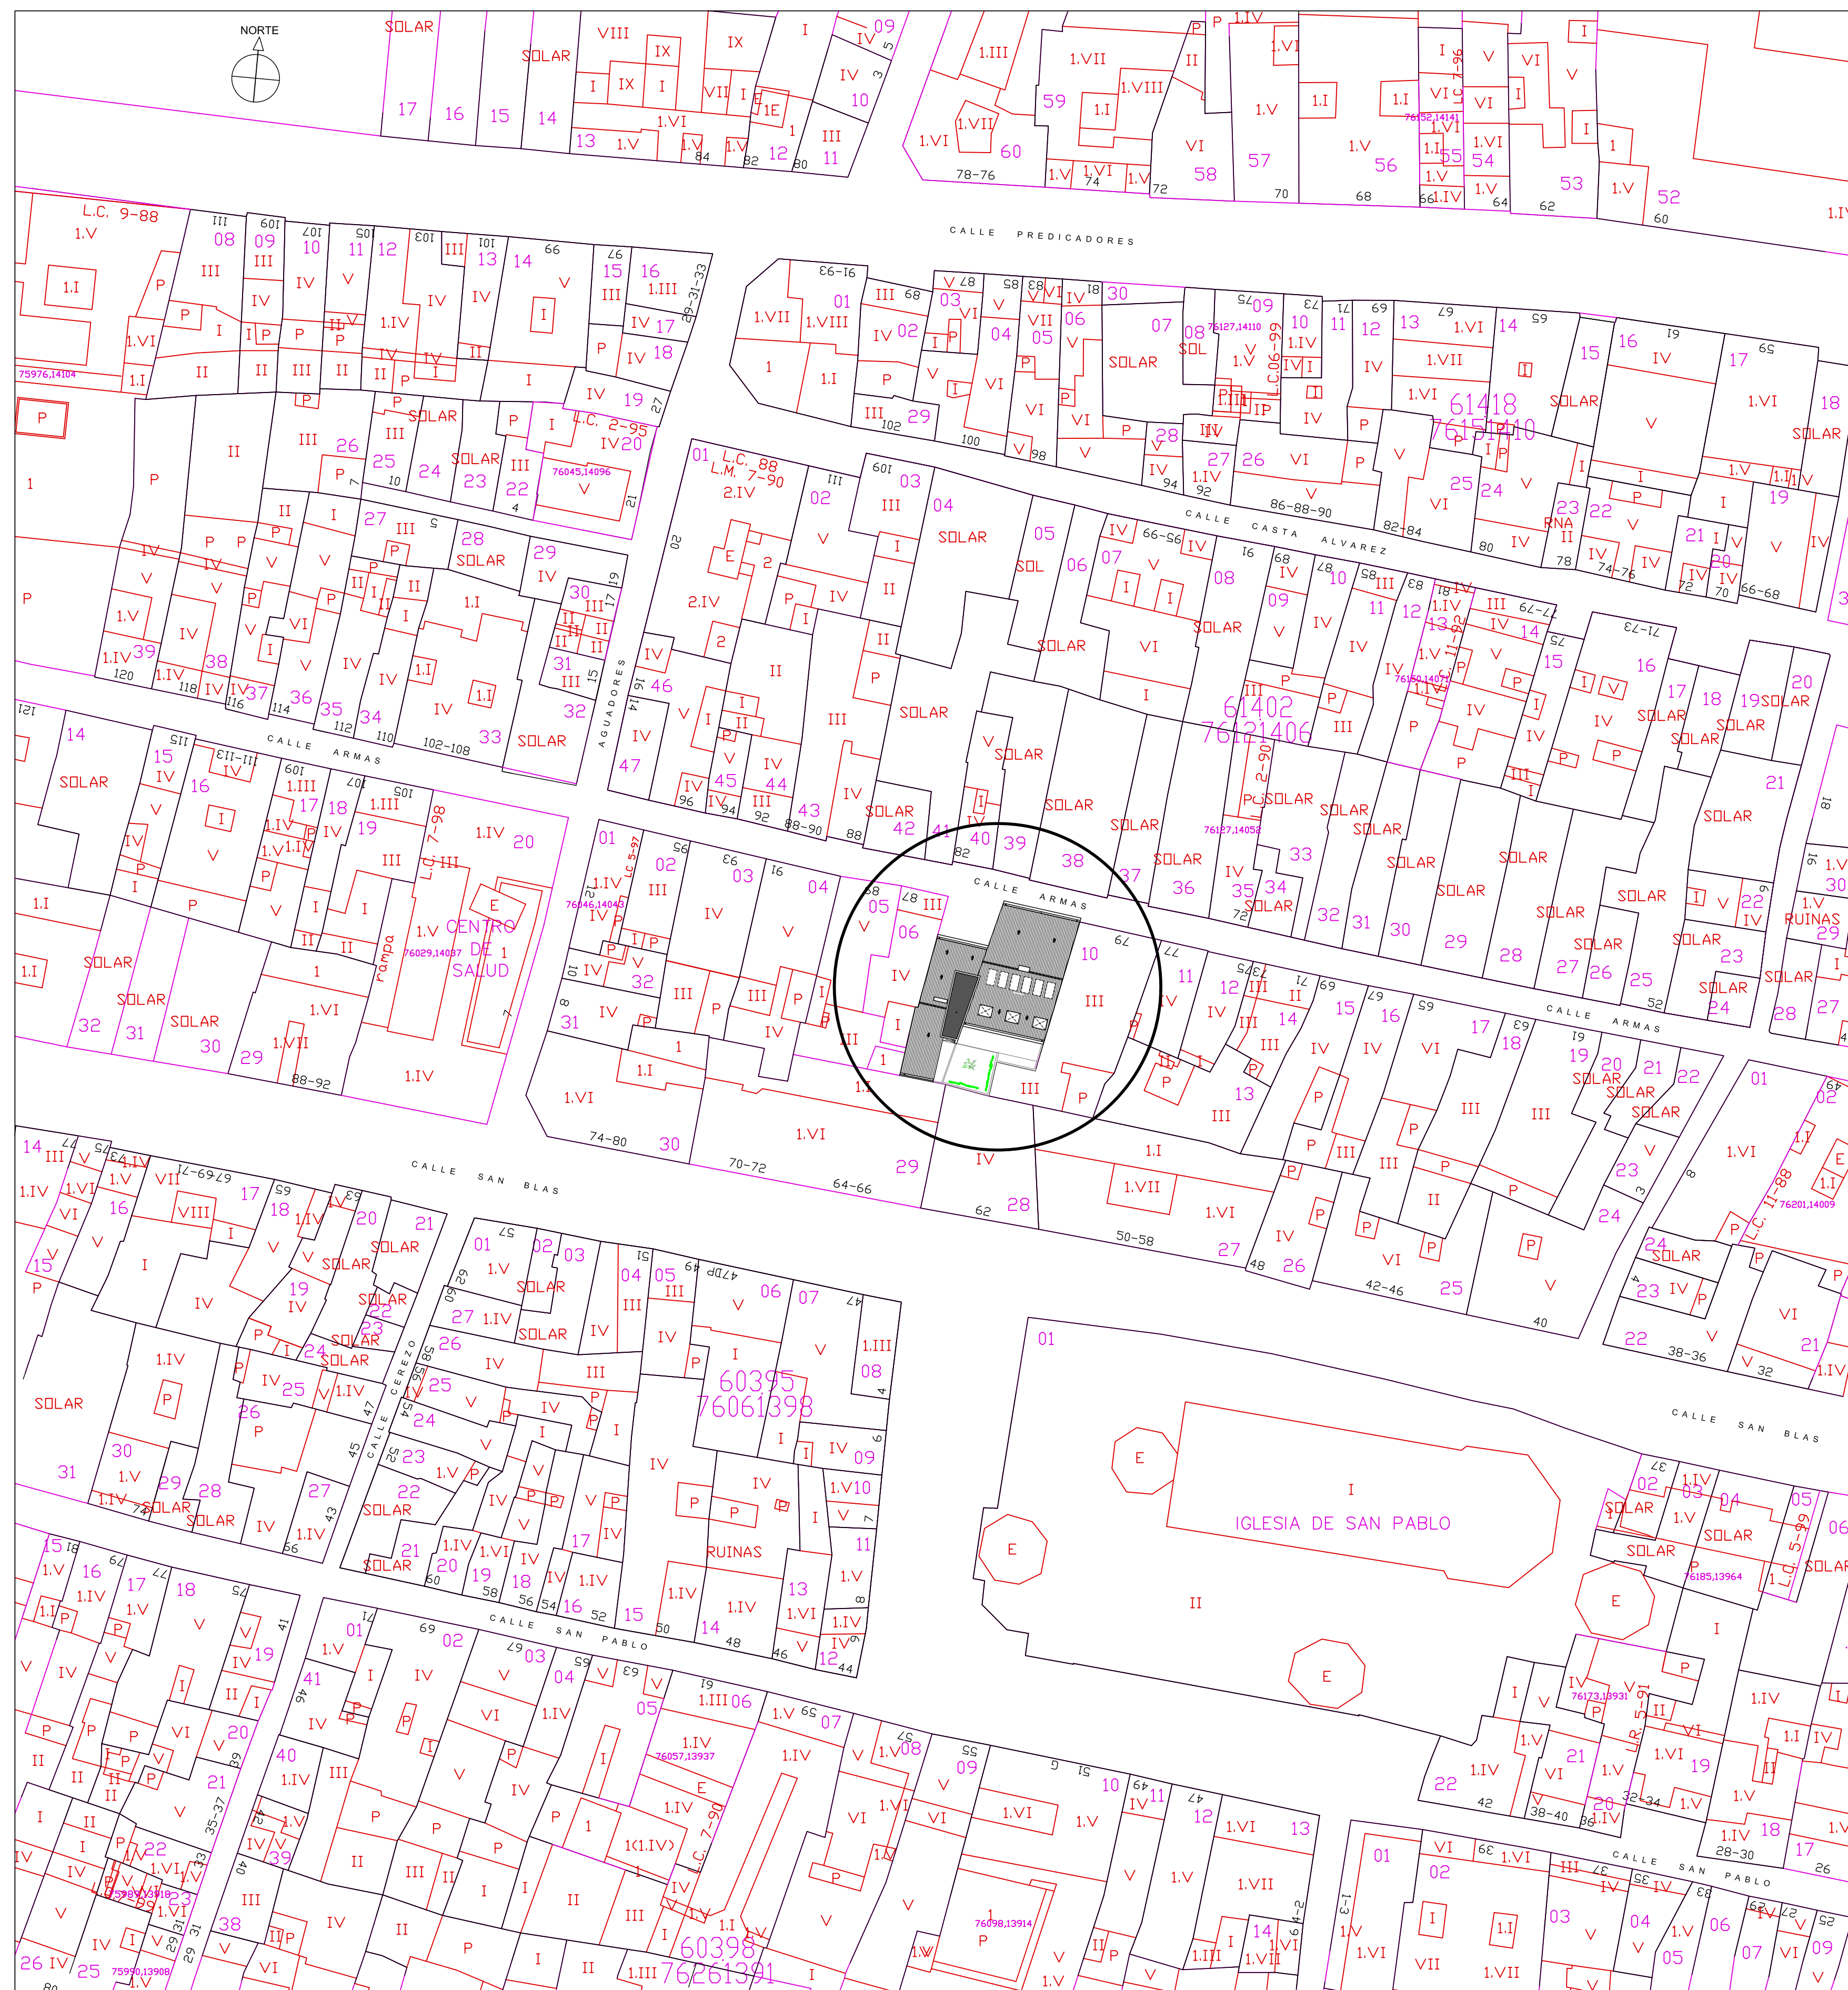

PLANO DE EMPLAZAMIENTO
ESCALA 1/500

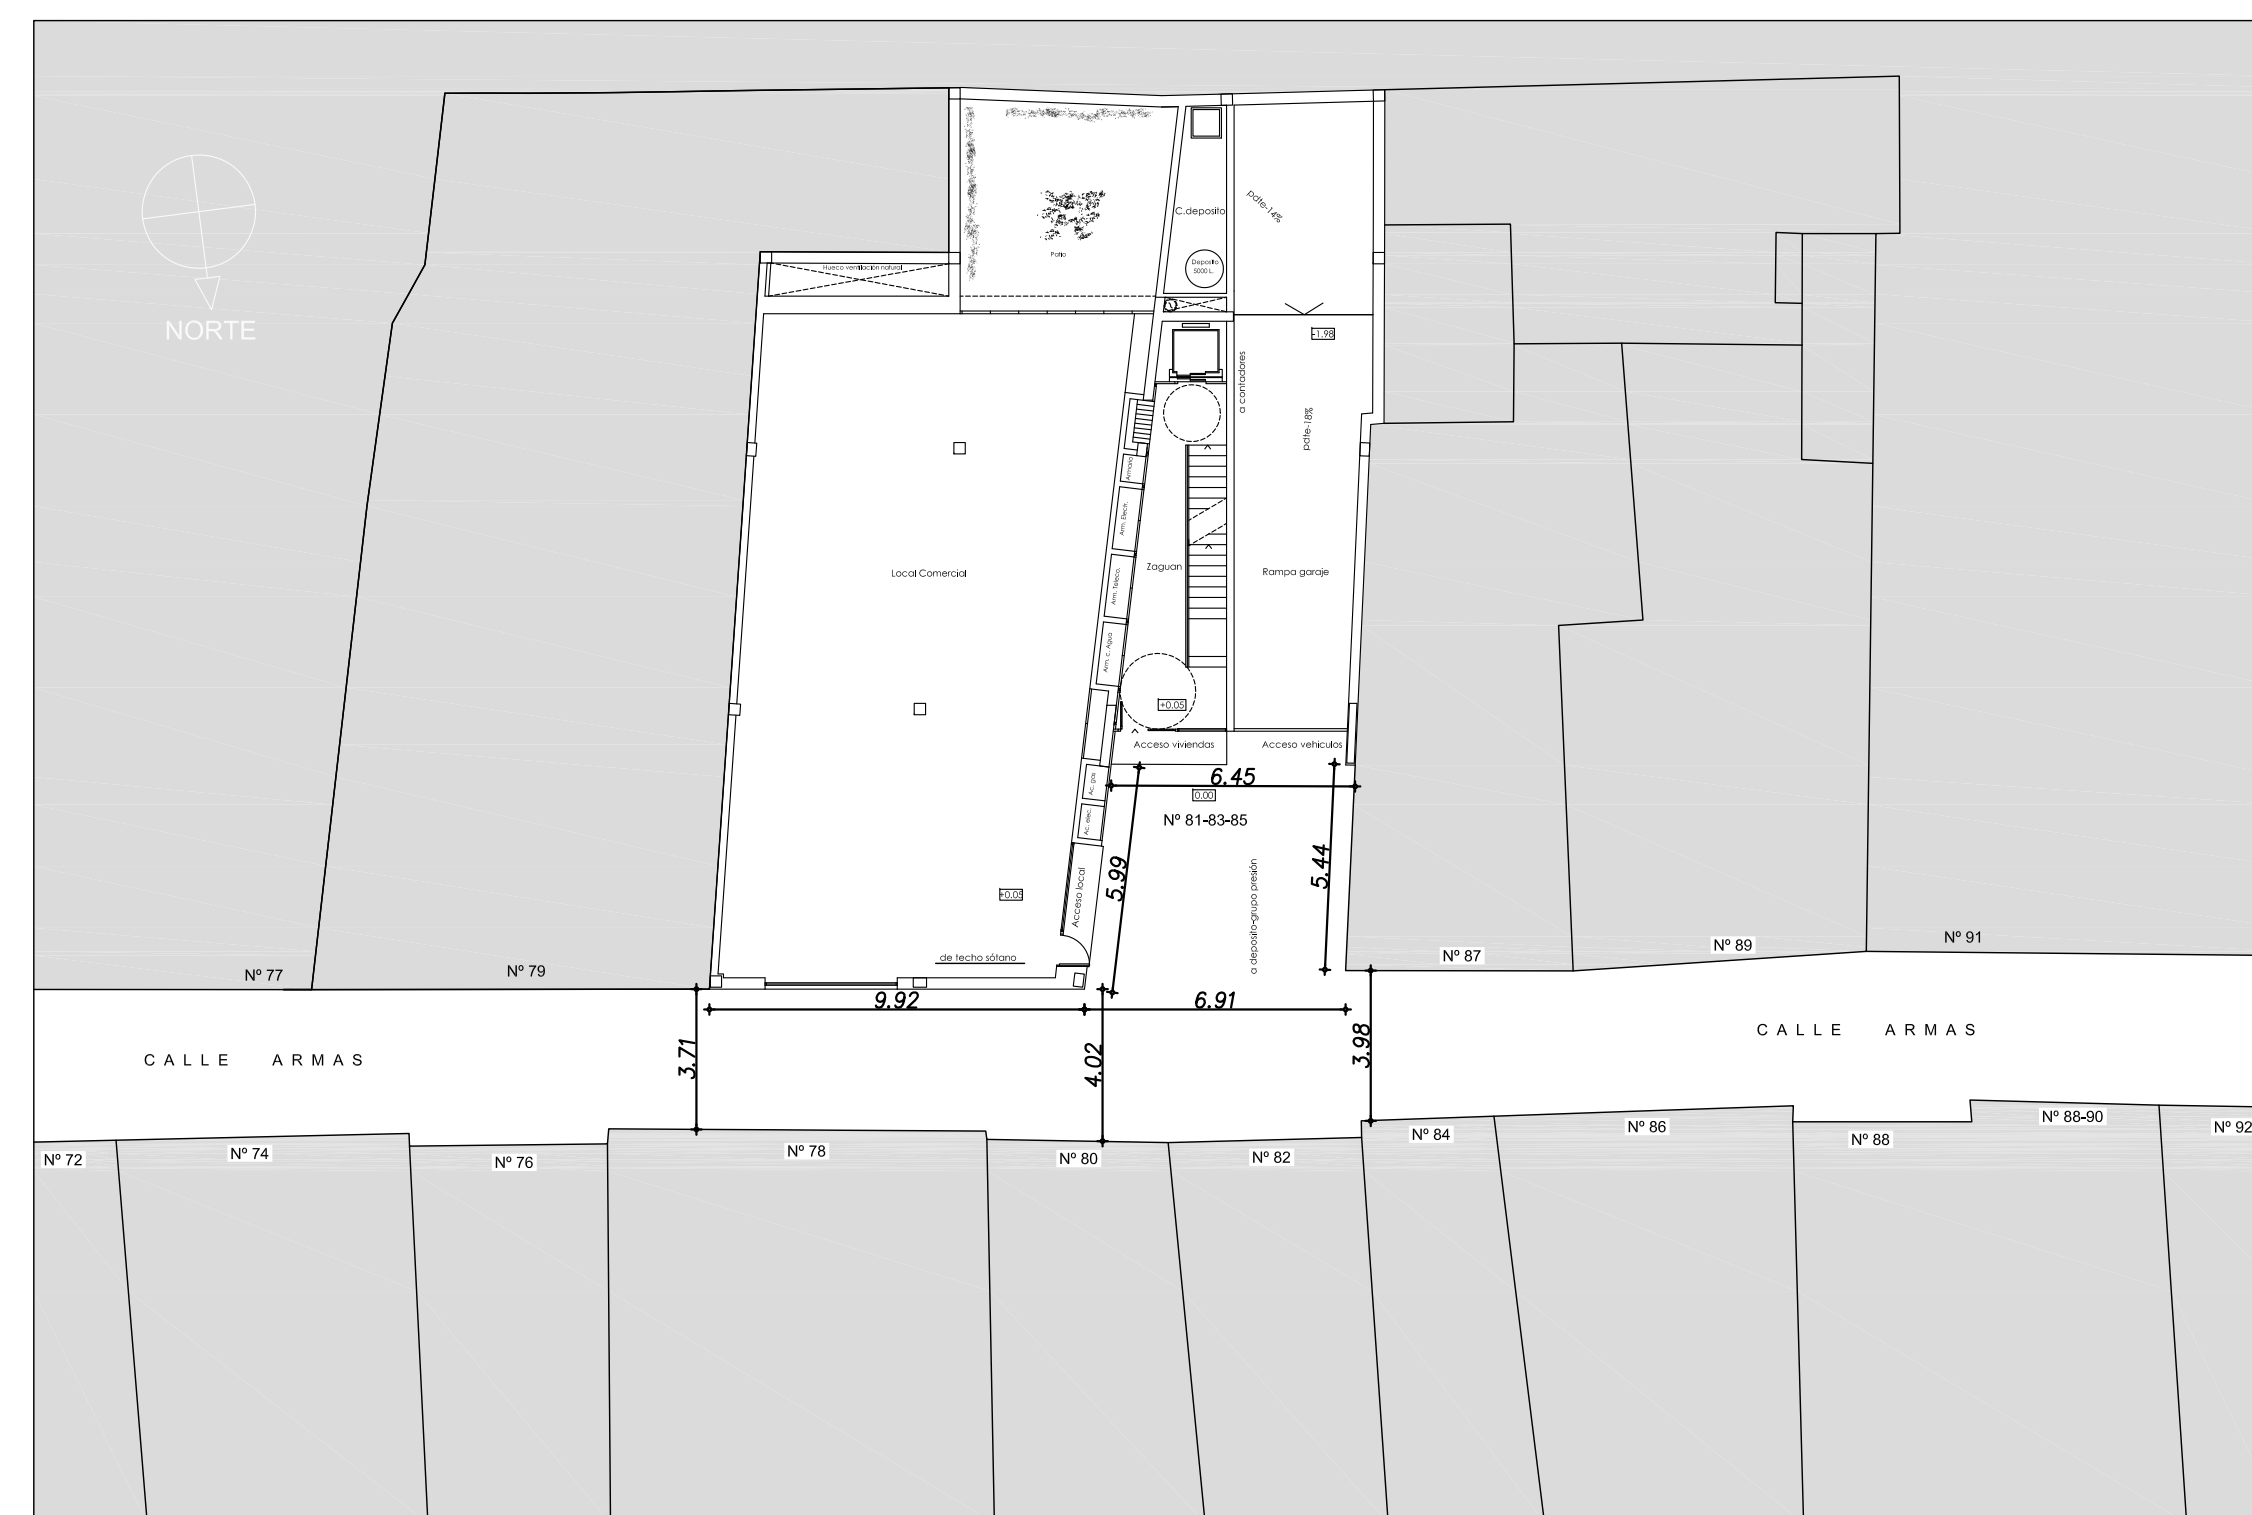

PLANO DE SITUACION
ESCALA 1/200