


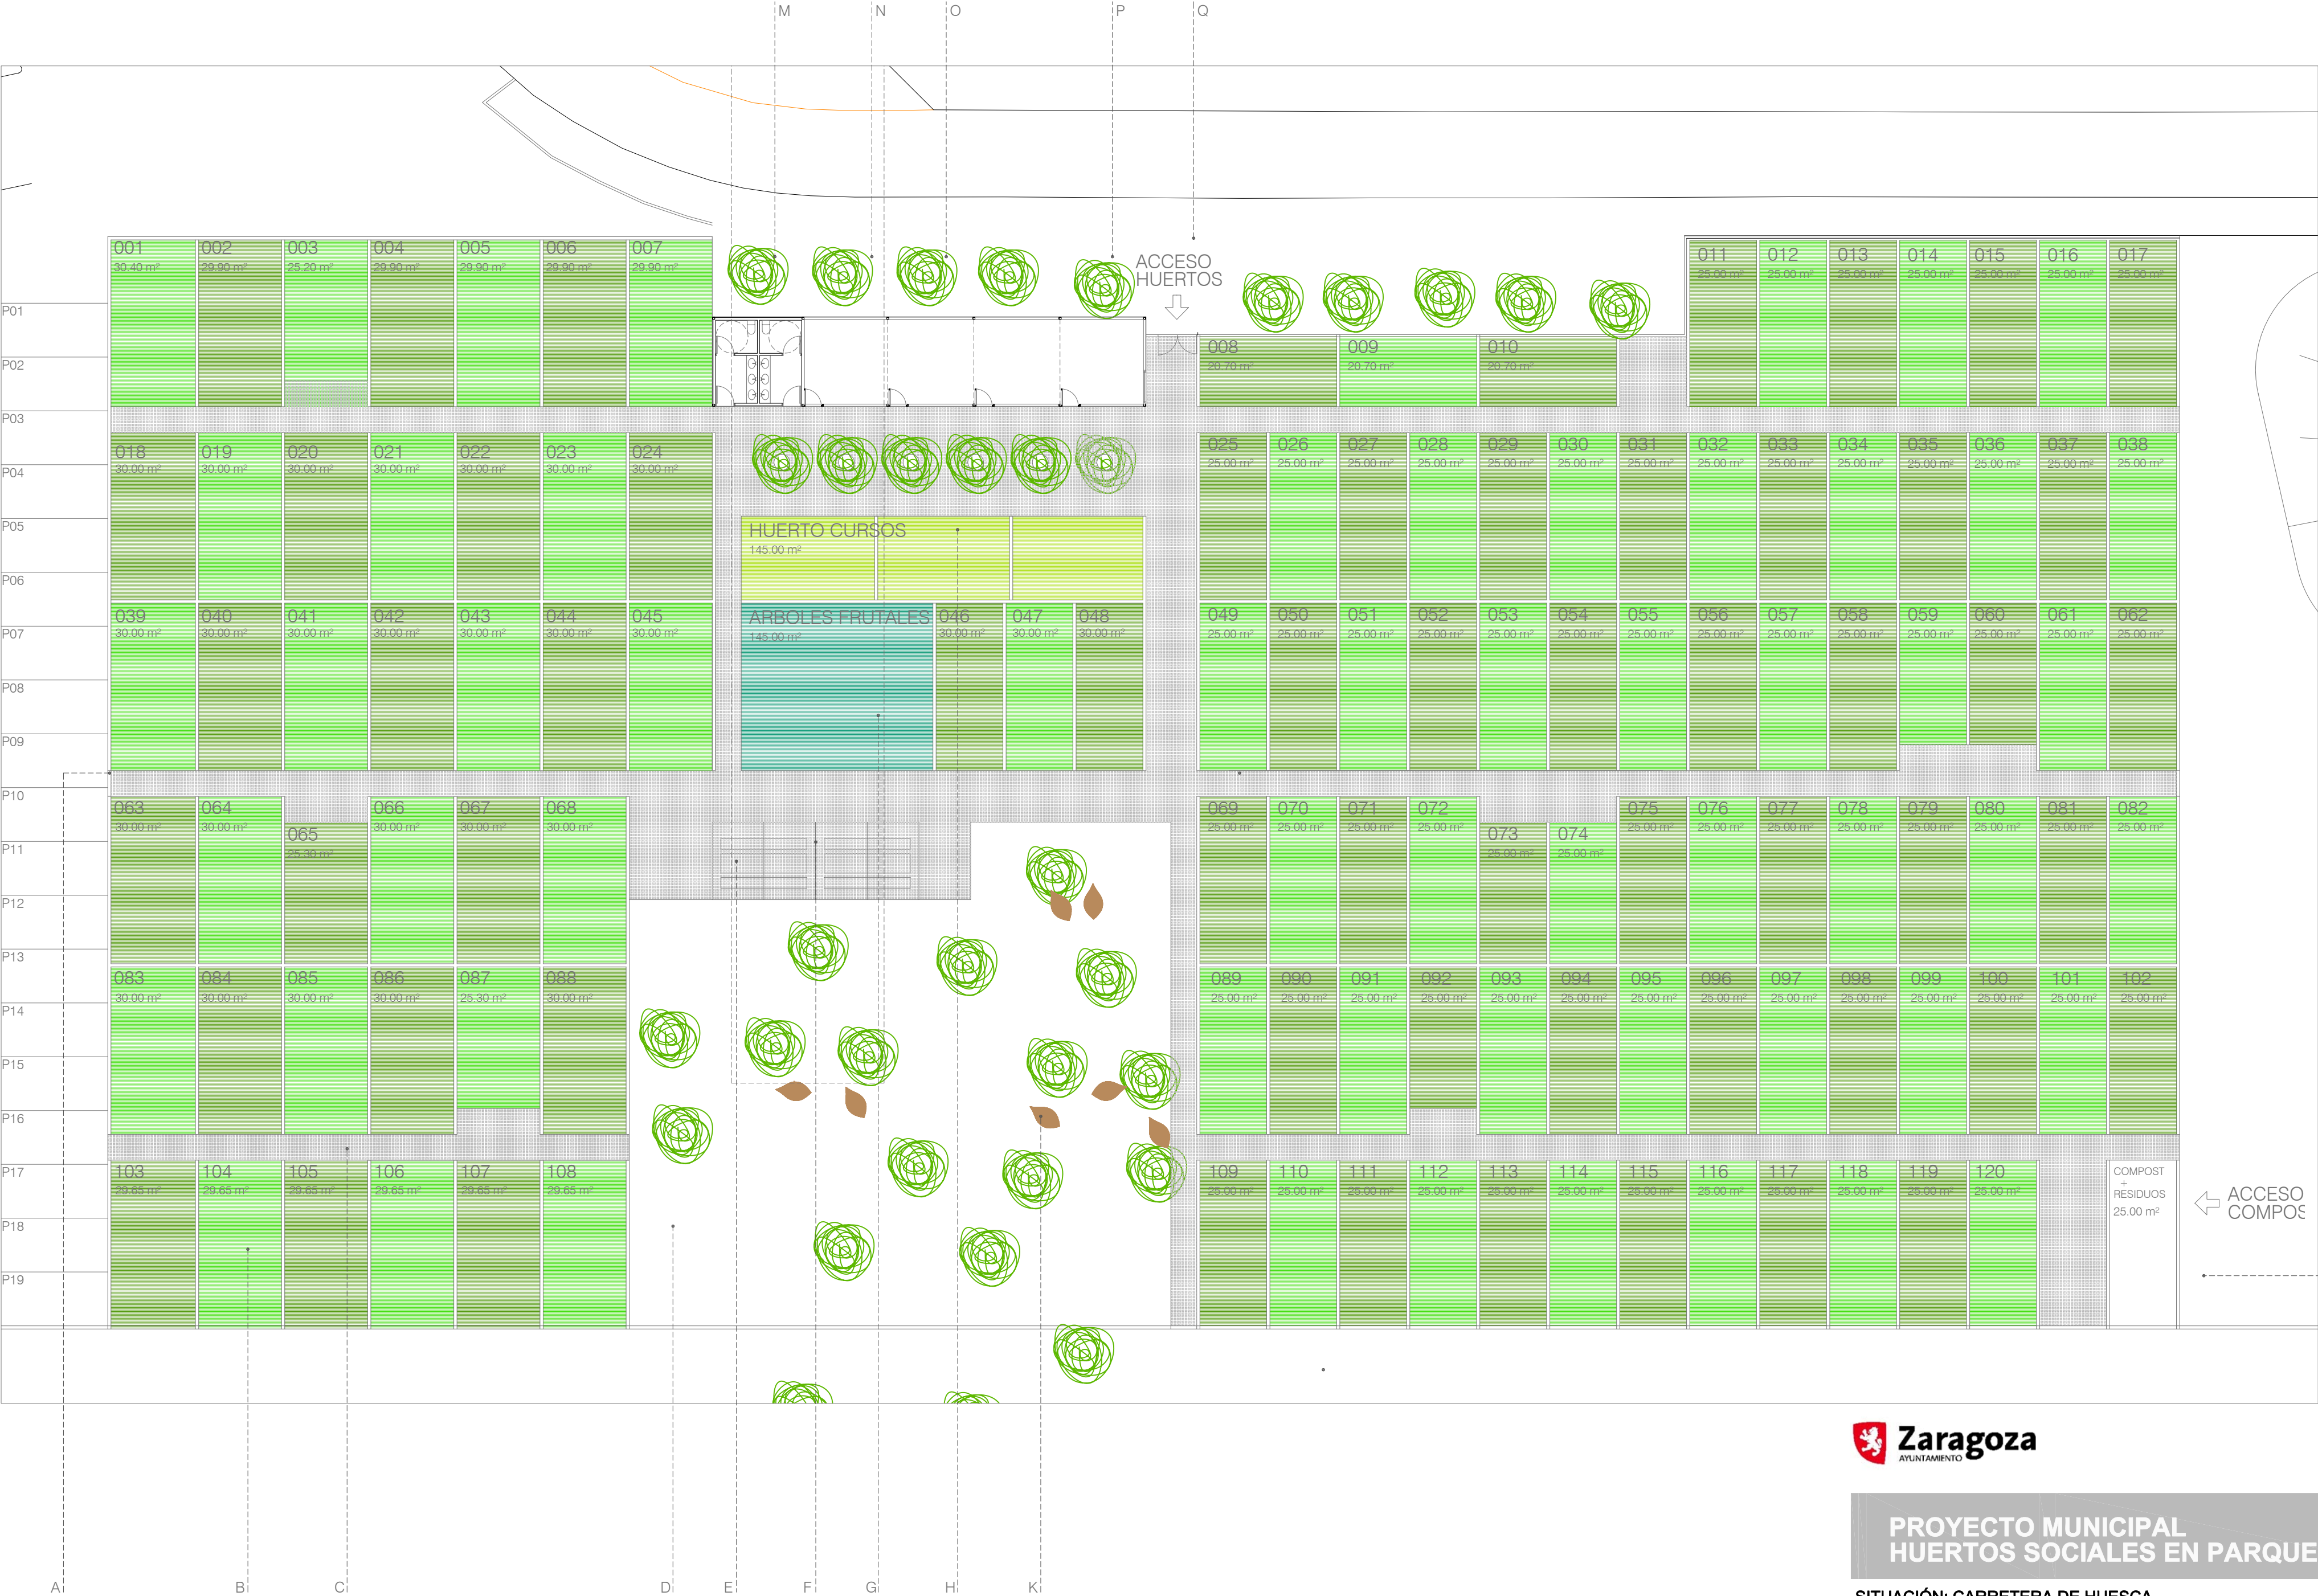

PROYECTO MUNICIPAL
HUERTOS SOCIALES EN PARQUE GOYA

SITUACIÓN: CARRETERA DE HUESCA

PARQUE GOYA

PLANO : DISTRIBUCIÓN

ARQUITECTOS REDACTORES :
PATRIZIA DI MONTE
IGNACIO GRAVALOS LACAMBRA

FECHA :
JULIO 2012

ESCALA :
1/200

04