

**MEMORIA TÉCNICA PARA ADECUACIÓN DE SOLAR SITO EN CAMINO DE
BÁRBOLES PARA ESTACIONAMIENTOS DE DISTRITO DE AUTOMÓVILES**

INDICE

1. OBJETO	2
2. UBICACIÓN	2
3. CLASIFICACIÓN Y USO DE SUELOS	3
4. PARCELARIO AFECTADO	4
5. OBRAS A EJECUTAR	5
5.1. Demoliciones y movimiento de tierras	6
5.2. Firmes y pavimentos	6
5.3. Jardinería y arbolado	7
5.4. Riego	7
5.5. Señalización viaria	8
5.6. Servicios afectados	8
6. SEGURIDAD Y SALUD	8
7. GESTIÓN DE RESIDUOS	8
8. PRESUPUESTO	8
9. CONCLUSIONES	10

1. OBJETO

El objeto de este documento técnico es definir y valorar las obras necesarias para el acondicionamiento de una bolsa de aparcamiento provisionales situado en Camino de Bárboles junto a la autovía de Nordeste en el barrio de Miralbueno (Zaragoza).


2. UBICACIÓN

La ubicación del ámbito se encuentra en Camino de Bárboles junto a la autovía de Nordeste en el barrio de Miralbueno. Se trata de una zona muy próxima a la autovía de Nordeste, en los límites del barrio de Miralbueno. La parcela tiene uso cultural y actualmente se o existen construcciones. Parte de la misma está dotada de solera procedente de una antigua construcción. El resto se encuentra con zahorras. Muy próxima a la parcela se encuentra el CEIP Julián Nieto Tapia.



3. CLASIFICACIÓN Y USO DE SUELOS

El aparcamiento compensatorio objeto de esta memoria se encuentra en suelo urbanizable no delimitado EE-EA-EC-SA (PU) 56.01, según el Plan General de Ordenación Urbana del ayuntamiento de Zaragoza (PGOU) en los planos de Calificación y regulación hoja G14, tal como se muestra en la siguiente figura:

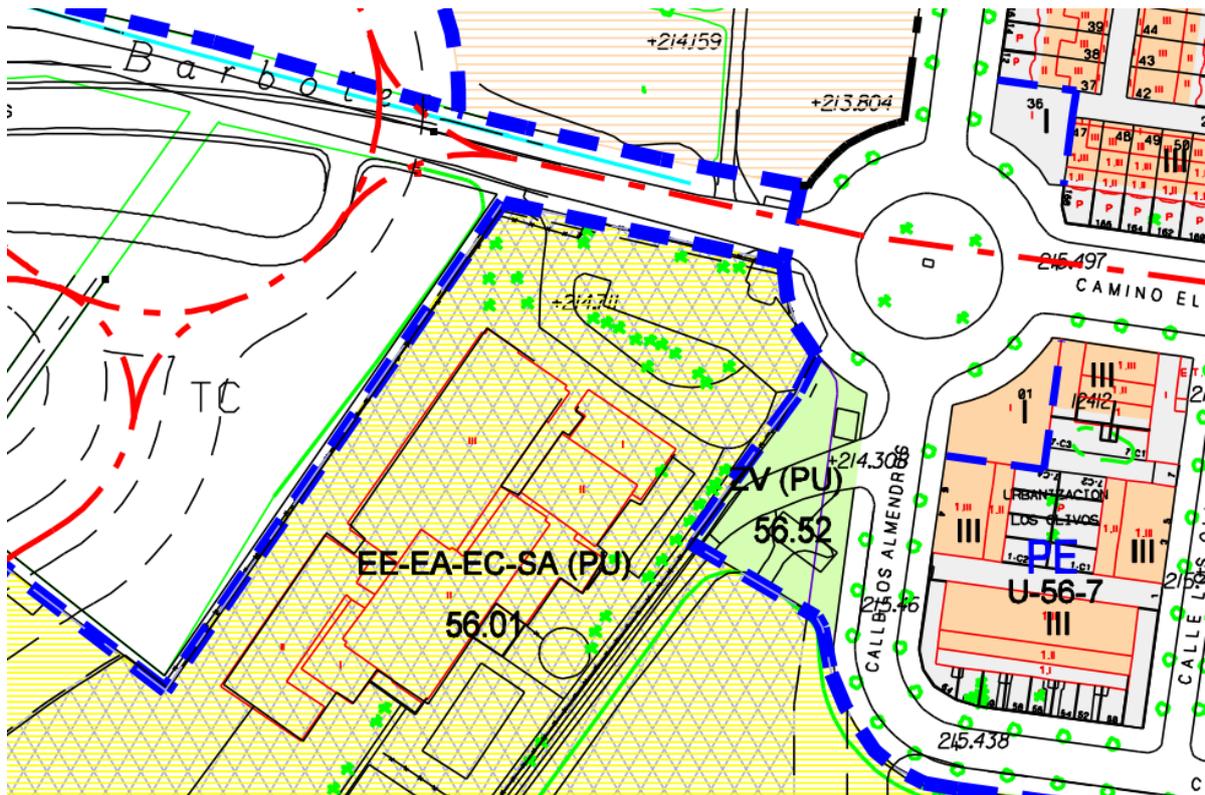


4. PARCELARIO AFECTADO

Según datos catastrales, la zona de propuesta se encuentra en la parcela catastral:

- 000700400XM71C0001EQ DS CR LOGROÑO CR AEROPUERTO 9004.
Sup parcela: 15.062 m²

La superficie ocupada por la plaza de aparcamientos es de 1.028,90 m². La cual se aprovecha en el lado contiguo al aparcamiento en pavimento de mezcla bituminosa como se verán en los planos.

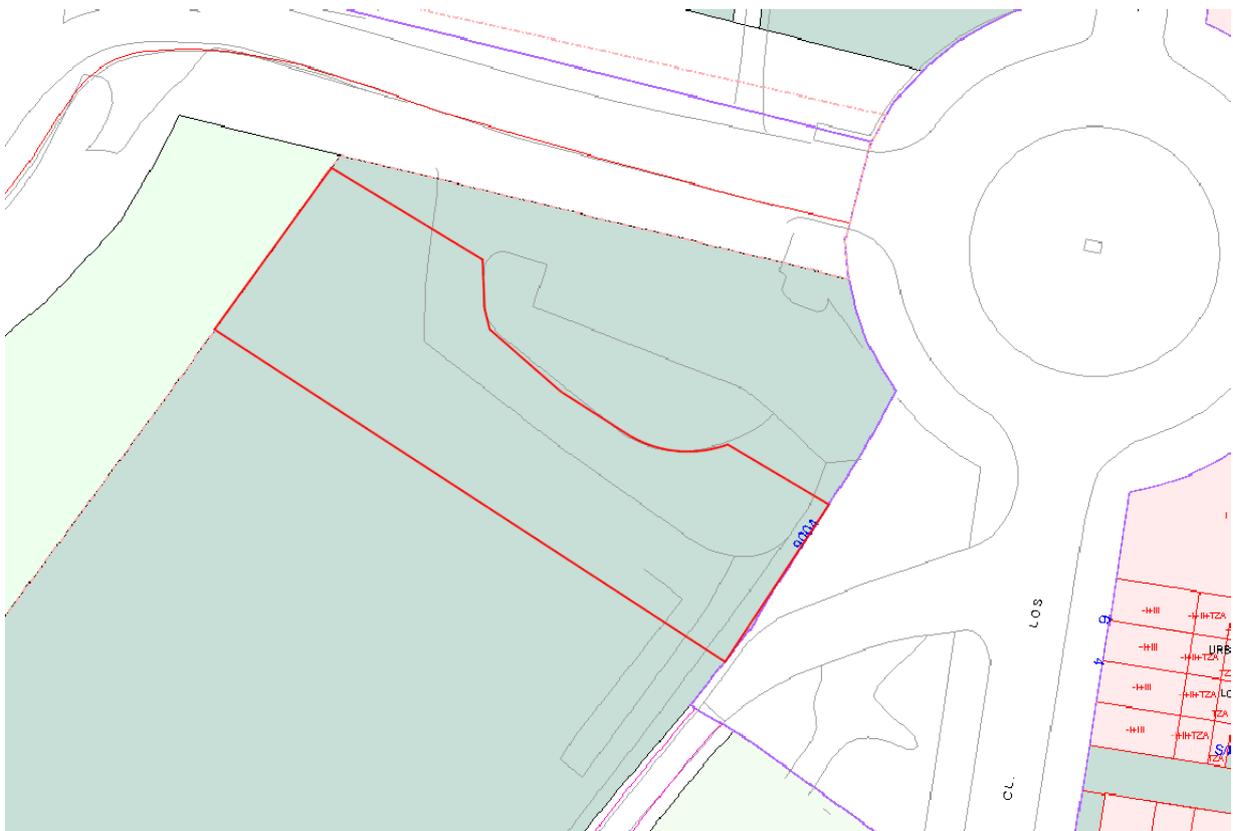


5. OBRAS A EJECUTAR

Se propone la ejecución de 27 plazas de aparcamiento para coches, 1 plazas de aparcamiento reservadas a personas con movilidad reducida y 13 de motos, dispuestas de tal manera que se consiga el máximo número de plazas de aparcamiento y una circulación eficiente.

Dado su carácter temporal, su condición urbanística de la zona y sus características previas, se ha optado por la ejecución integral en pavimento de zahorra artificial con divisiones de plazas con hileras de adoquín prefabricado de hormigón.

SECCIÓN DE FIRME APARCAMIENTO DE ZAHORRA

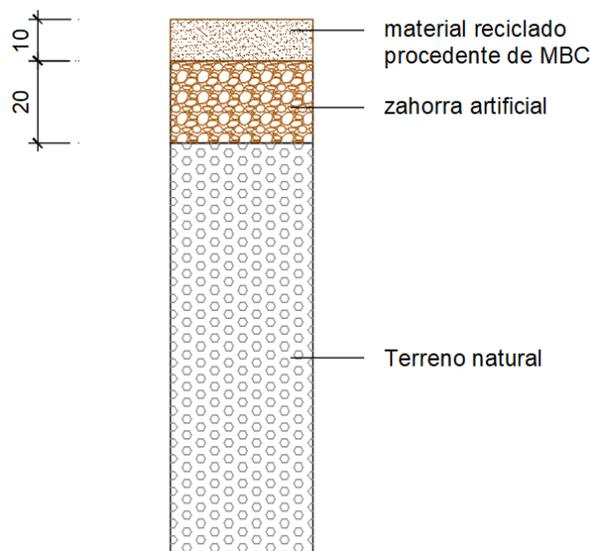

Se incorporan también bandas arboladas que cumplirán una triple función, por un lado permiten crear una separación física con el entorno, evitando que los vehículos invadan las zonas peatonales próximas, por otro lado sirve de separación frontal de dos líneas de aparcamientos enfrentadas y finalmente, mejora la estética del espacio mediante la aparición de especies vegetales (al mismo tiempo que proporciona zonas de sombra). Estas zonas contarán con anchura de 1,50 metros y quedarán delimitadas por un bordillo jardinero.

Para el acceso a la misma desde el viario público las aceras ya cuentan con rebaje de bordillo accesibles a las mismas.

5.1. Demoliciones y movimiento de tierras

Previamente a la ejecución de los trabajos será necesario el saneado de la zona de actuación:

- Por un lado, se procederá al desbroce y limpieza del terreno., eliminando todos aquellos elementos que dificulten la realización de los trabajos.
- Posteriormente se procederá al cajeo de 30 cm del terreno natural.

5.2. Firmes y pavimentos

Para la urbanización del espacio se ha optado por un acabado en zahorra artificial de 20 cm y 10 cm de espesor de material reciclado procedente de fresado de mezcla bituminosa en caliente delimitado por los aceras existentes y bordillos jardineros.

Respecto al drenaje del ámbito, en obra se deberán resolver las pendientes superficiales para evitar la formación de charcos.

Las zonas arboladas estarán constituidas por bandas de anchura 1,50 metros que contarán con 1,00 metro de tierra vegetal. Estas zonas estarán delimitadas por bordillo jardinero localizado elevado sobre la cota del aparcamiento.

La delimitación de las plazas de aparcamiento se realizará con hileras de adoquín colocadas sobre una base de hormigón en masa. Las mismas contarán con las siguientes dimensiones:

- Plazas de aparcamiento de coches 5,00 metros de largo y 2,50 metros ancho.
- Plazas de aparcamiento de motos, de dimensiones 2,30 metros de largo y 1,2 metros de ancho.
- Plazas de aparcamiento reservadas a personas con movilidad reducida, existiendo al menos, 1 plaza por cada 40 plazas o fracción (según lo establecido en la Orden TMA /851/2021, de 23 de julio, por la que se desarrolla el documento técnico de condiciones básicas de accesibilidad y no discriminación para el acceso y la utilización de los espacios públicos urbanizados). Éstas se localizarán próximas a los accesos, contarán con una dimensión de 5,00 metros de largo y 2,50 metros de

ancho y contarán con espacio de transferencia de 1,50 metros de ancho y de la misma longitud que la plaza por ubicarse en perpendicular al carril de acceso.

5.3. Jardinería y arbolado

La zona de actuación no contaba con arbolado previo.

El proyecto incluye la plantación de 13 árboles, los ejemplares seleccionados serán consensuados con el Servicio de Parques y Jardines del Ayuntamiento de Zaragoza.

Se tendrán en cuenta los criterios técnicos municipales para la plantación de árboles en la vía pública, tales como:

- Se debe asegurar el drenaje adecuado de los suelos destinados a las plantaciones.
- Para la implantación correcta y duradera del arbolado es necesaria la existencia de un suelo de calidad. Para ello, requerirá del aporte de tierra vegetal en los 100 cm superficiales.

5.4. Riego

El riego es por goteo y viene definido por una red primaria formada tubería de polietileno de baja densidad PE20 con funda de protección de PVC de 63 mm de diámetro, para instalación enterrada de red de riego, para una presión de trabajo de 10 kg/cm².

Para la irrigación de los árboles se proyecta un Sistema de riego para el arbolado mediante riego radicular RWS o similar, formado por RWS Rain Bird incluso bolsa en terreno arenoso, instalado y conectado a red de riego lineal de acuerdo con las prescripciones técnicas del fabricante, incluso relleno de gravas, rejilla, inundador, bolsa para impedir la entrada de arena y 45 cm de tubo. Perfectamente instalado, probado y en perfecto funcionamiento.

En los planos adjuntos se proyecta esquema de la instalación, según la distribución de los árboles.

La red de riego se conectará a la red de abastecimiento de agua, tal y como aparece en planos y en el anejo de abastecimiento de agua.

5.5. Señalización viaria

Dado que el pavimento se desarrolla en zahorra artificial no se ejecutará señalización horizontal.

La señalización del ámbito será íntegramente formada por señalización vertical que cumplirá la Instrucción de carreteras 8.1-IC (Señalización vertical)

5.6. Servicios afectados

No se prevé afección a servicios públicos ni privados.

6. SEGURIDAD Y SALUD

De acuerdo con la normativa vigente, el presente documento recoge en presupuesto una partida para la implantación de medidas preventivas y equipos de protección referentes a la seguridad y salud de las obras.

7. GESTIÓN DE RESIDUOS

De acuerdo con el Real Decreto 105/2008, de 1 de febrero, por el que se regula la producción y gestión de residuos de construcción y demolición, la presente memoria técnica recoge una valoración de residuos de obra, al objeto de fomentar su prevención, reutilización, reciclado y otras formas de valorización, asegurando que los destinados a operaciones de eliminación reciban un tratamiento adecuado, y contribuir a un desarrollo sostenible de la actividad de construcción.

8. PRESUPUESTO

Aplicando a las mediciones efectuadas sobre Planos los Precios establecidos en la base de precios del Ayuntamiento de Zaragoza, se obtiene un Presupuesto de Ejecución

Material que asciende a la cantidad total de: TREINTA Y TRES MIL SETENTA Y CINCO EUROS CON CUARENTA CÉNTIMOS (33.613,43 €).

El mencionado Presupuesto de Ejecución Material, incrementado en un 13 % de Gastos Generales y en un 6 % de Beneficio Industrial, y aplicando a la SUMA el 21 % de Impuesto de Valor Añadido, es el Presupuesto de Ejecución por Contrata, o Base de Licitación, que asciende a la cantidad de: CUARENTA Y SIETE MIL SEISCIENTOS VEINTICINCO EUROS CON VEINTISEIS CÉNTIMOS (48.399,99 €).

CONDICIONES ECONÓMICAS DE LA LICITACIÓN

PEM TOTAL	33.613,43 €
13,00 % Gastos generales	4.369,75 €
6,00 % Beneficio industrial	2.016,81 €
SUMA DE G.G. y B.I.	6.386,56 €
PEC TOTAL	39.999,99 €
21,00 % I.V.A.	8.400,00 €
TOTAL PRESUPUESTO GENERAL	48.399,99 €

9. CONCLUSIONES

Estimamos que las soluciones adoptadas están convenientemente definidas y justificadas y que esta Memoria Técnica, en su conjunto, cumple el objetivo que ha inspirado su redacción, por lo que lo firmamos


en Zaragoza, Junio de 2022



Juan Manuel Bernad Morcate
Ingeniero de Caminos, C. y P.
Col. 23.959



María Luisa Álvarez Casamayor
Arquitecta
Col. 5.657 COOA







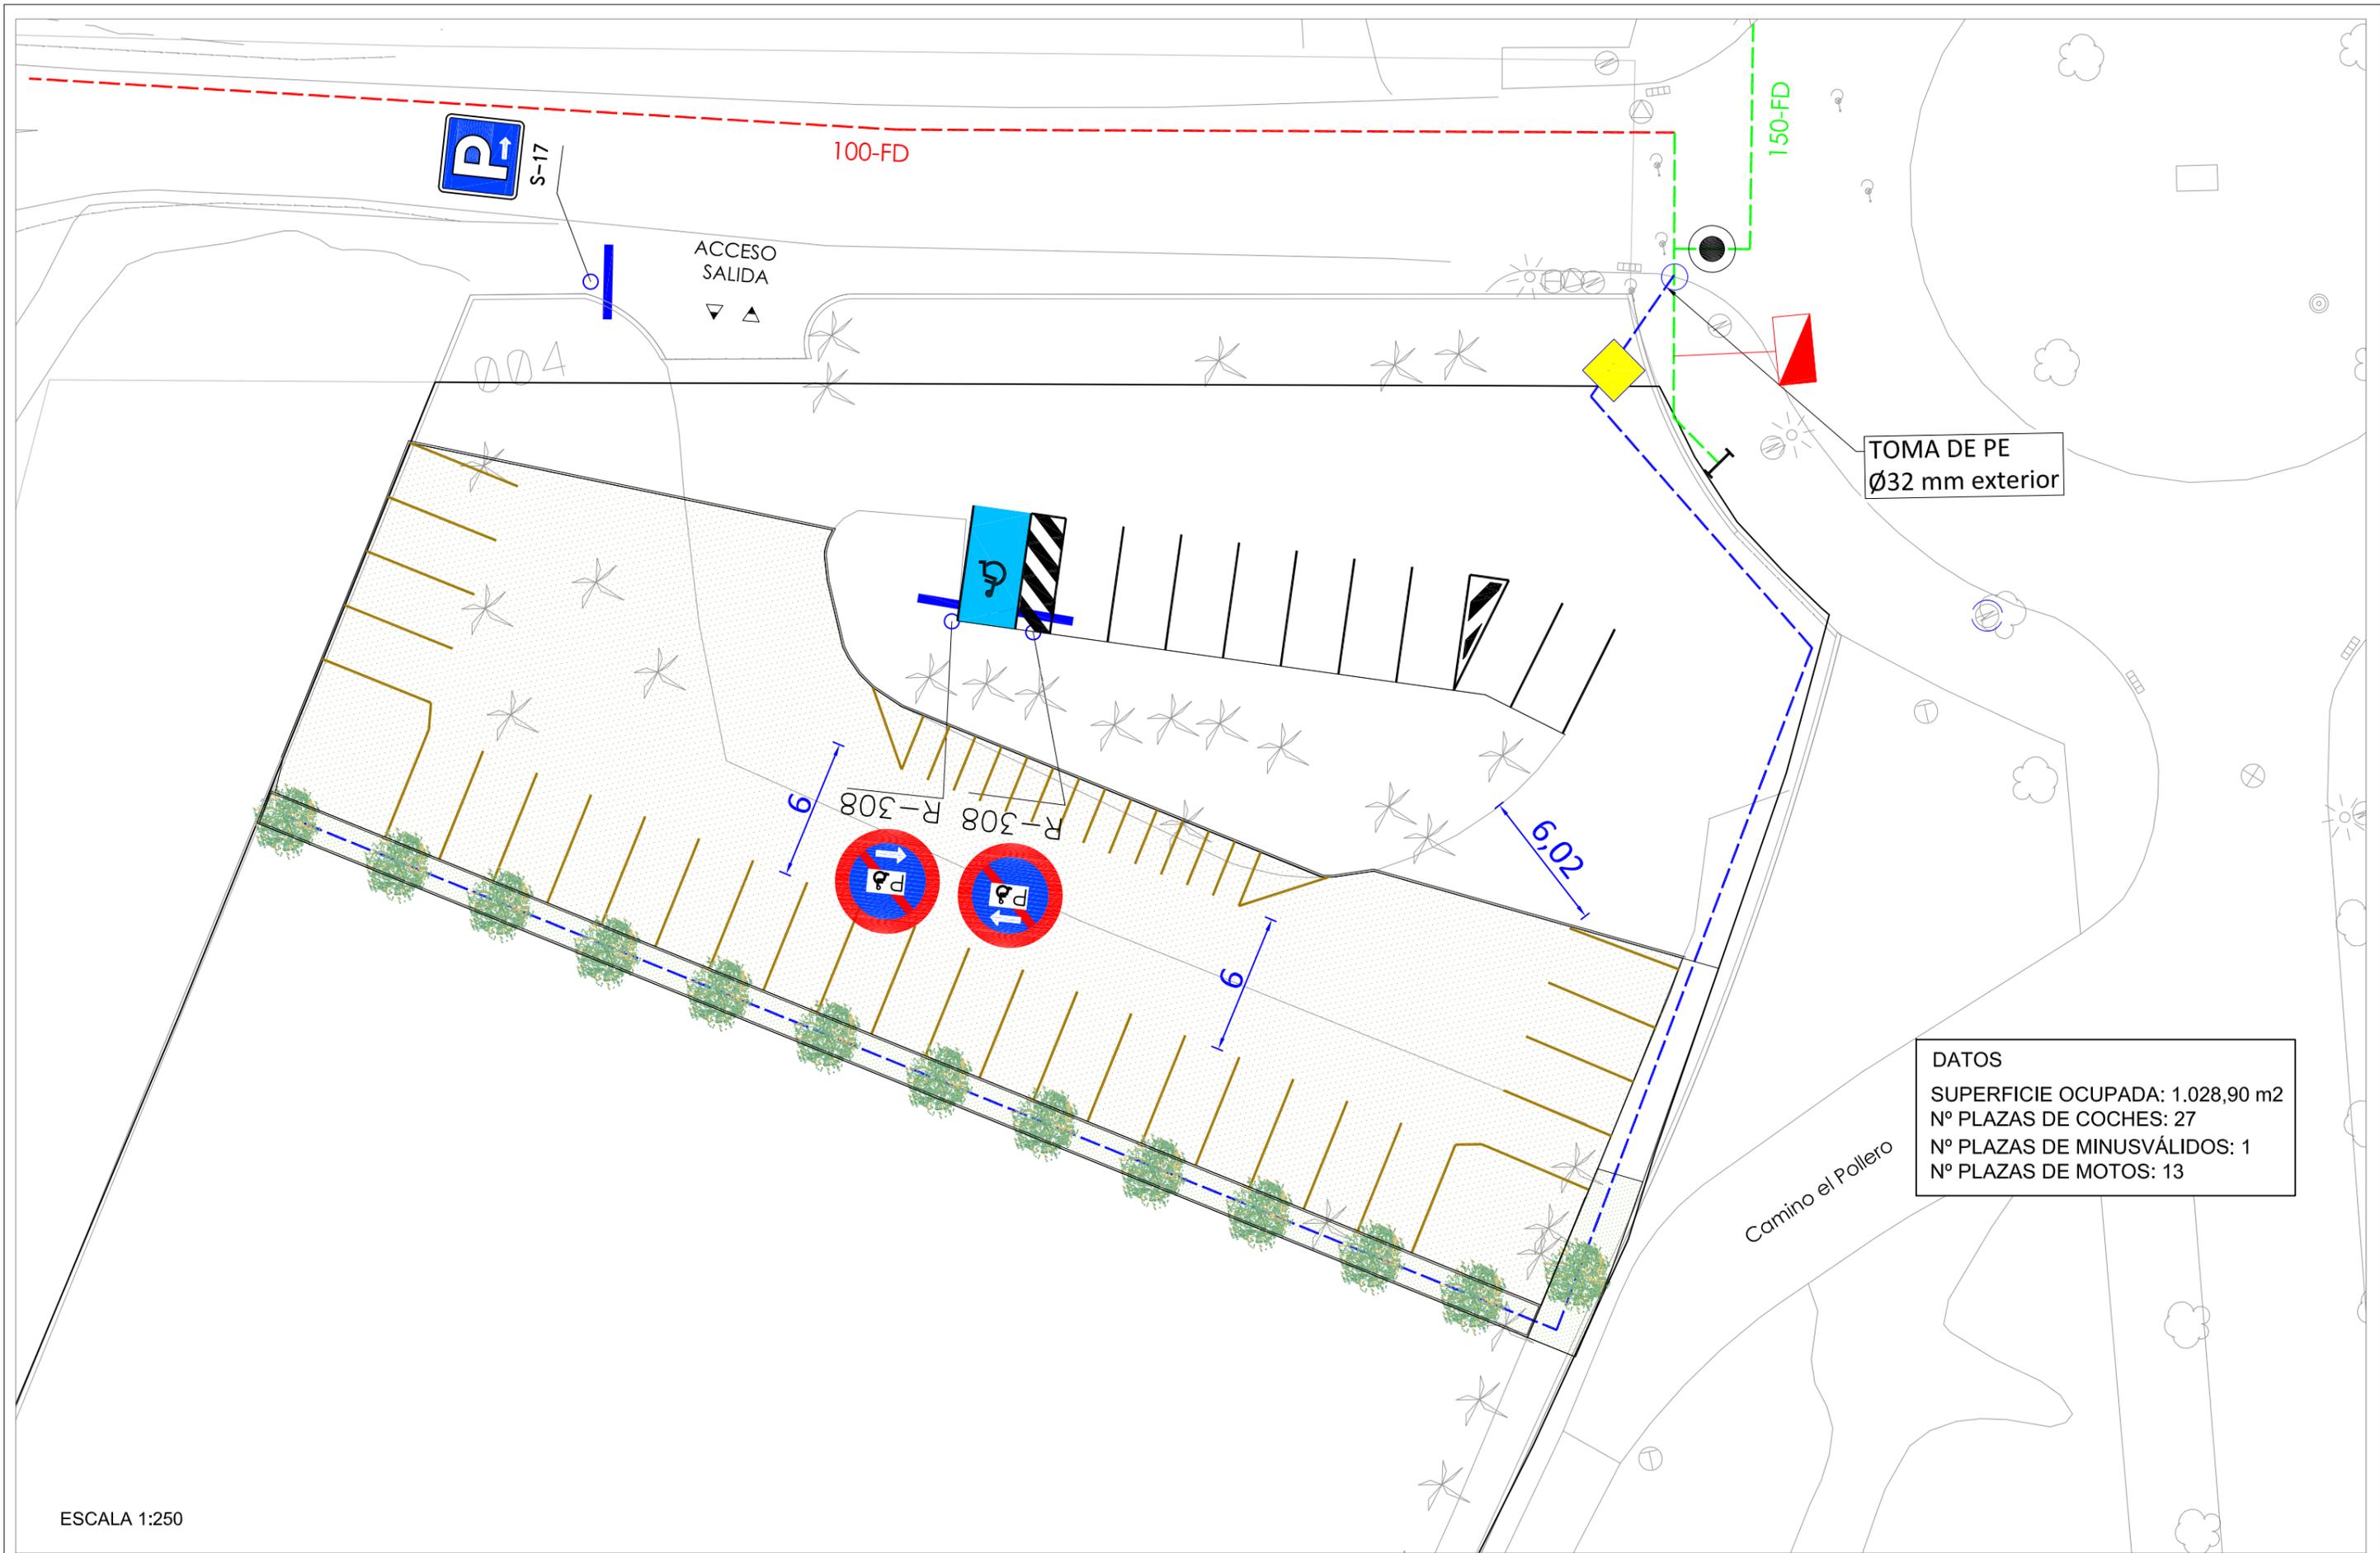


TOMA DE PE
Ø32 mm exterior


DATOS
 SUPERFICIE OCUPADA: 1.028,90 m²
 Nº PLAZAS DE COCHES: 27
 Nº PLAZAS DE MINUSVÁLIDOS: 1
 Nº PLAZAS DE MOTOS: 13

ESCALA 1:250


EL PROMOTOR: 	EL CONSULTOR: 	INGENIERO DE CAMINOS, CANALES Y PUERTOS J.M. BERNAD MORCATE C.I.C.C.P. Nº 23.959	ARQUITECTA M.L. ÁLVAREZ CASAMAYOR COAA Nº 5.657	ESCALA: 1:250	TÍTULO: ACONDICIONAMIENTO DE ESTACIONAMIENTOS DE DISTRITO EN LA CIUDAD DE ZARAGOZA	Nº DE PLANO: 1	DESIGNACIÓN: CAMINO DE BÁRBOLES PLANTA GENERAL	FECHA: JUNIO 2022
------------------	-------------------	---	---	------------------	--	-------------------	--	----------------------

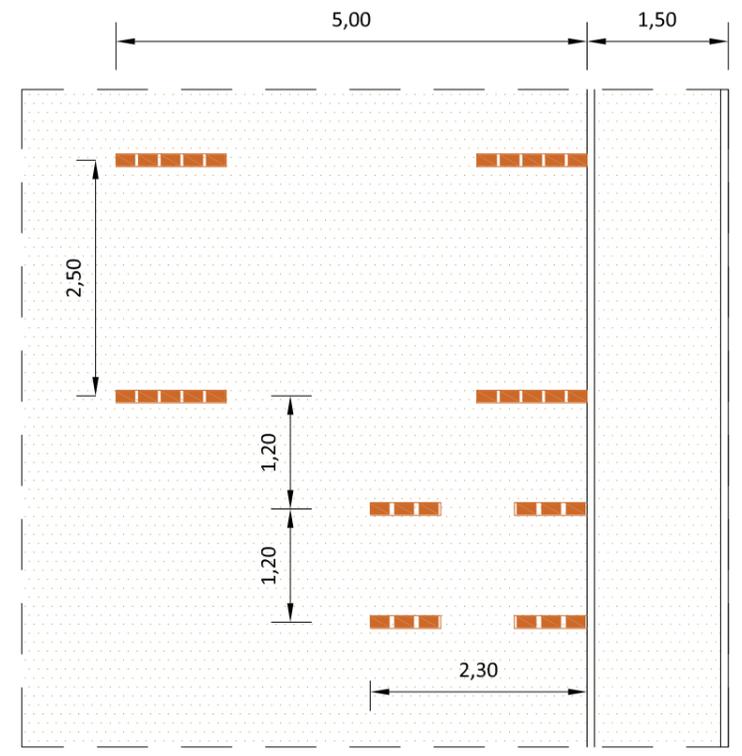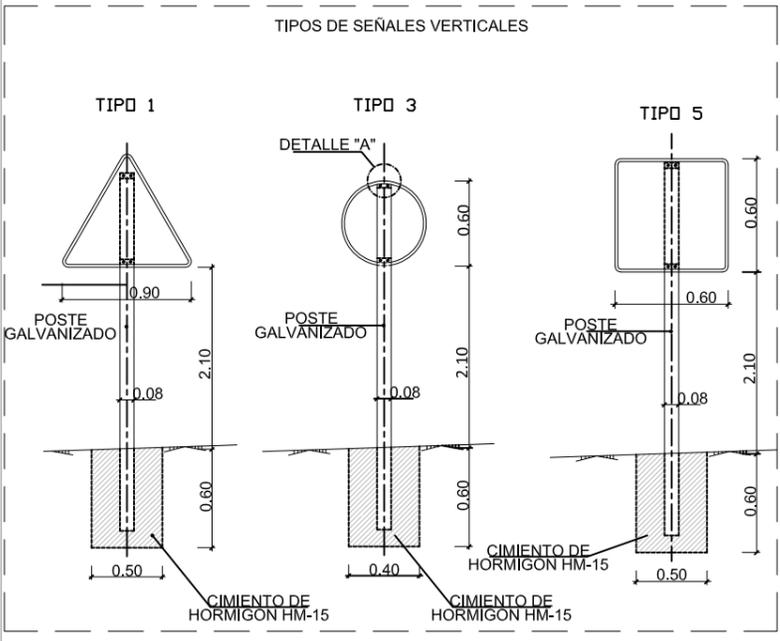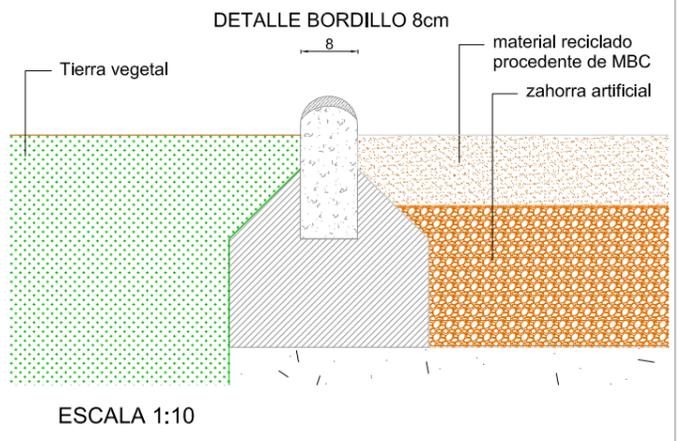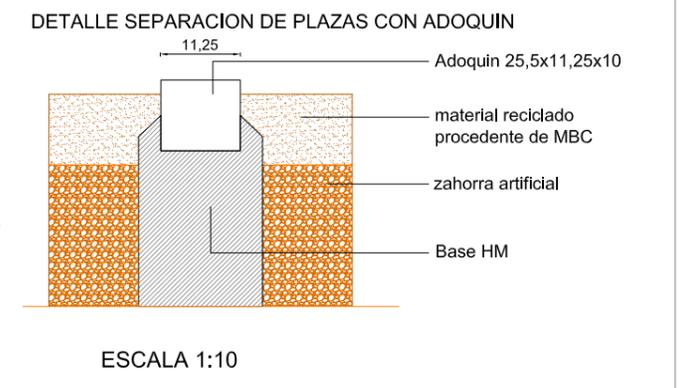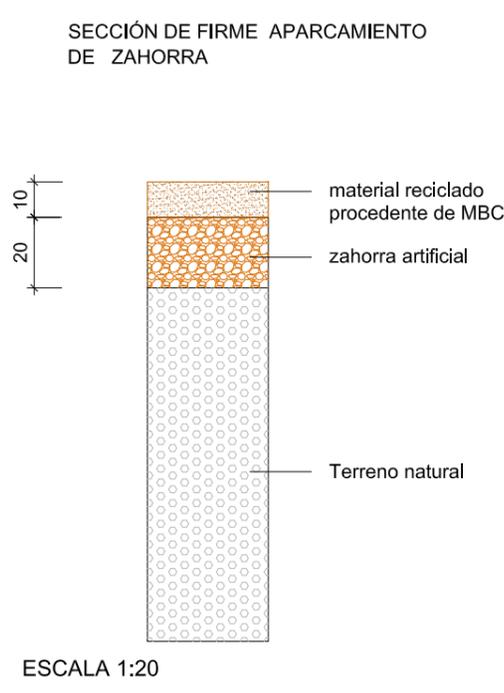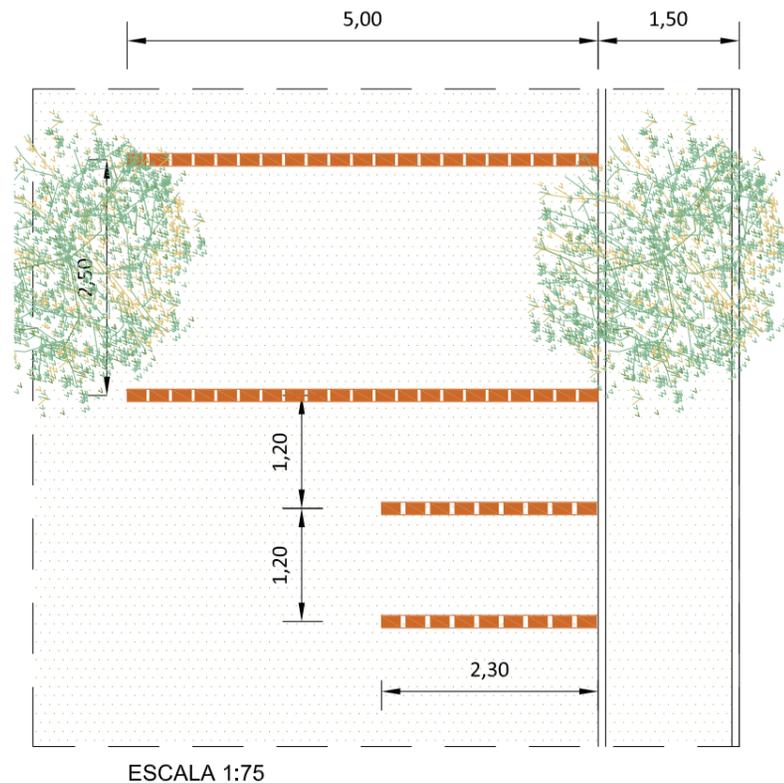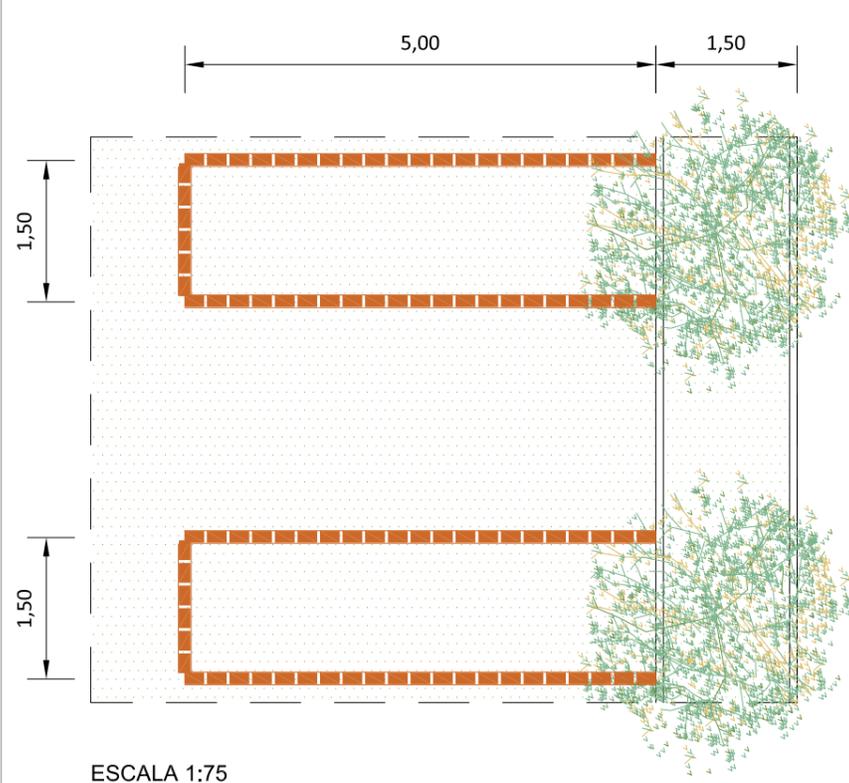


*La dirección facultativa podrá decidir la colocación parcial de adoquines, limitandola al principio y final de la alineación según este esquema

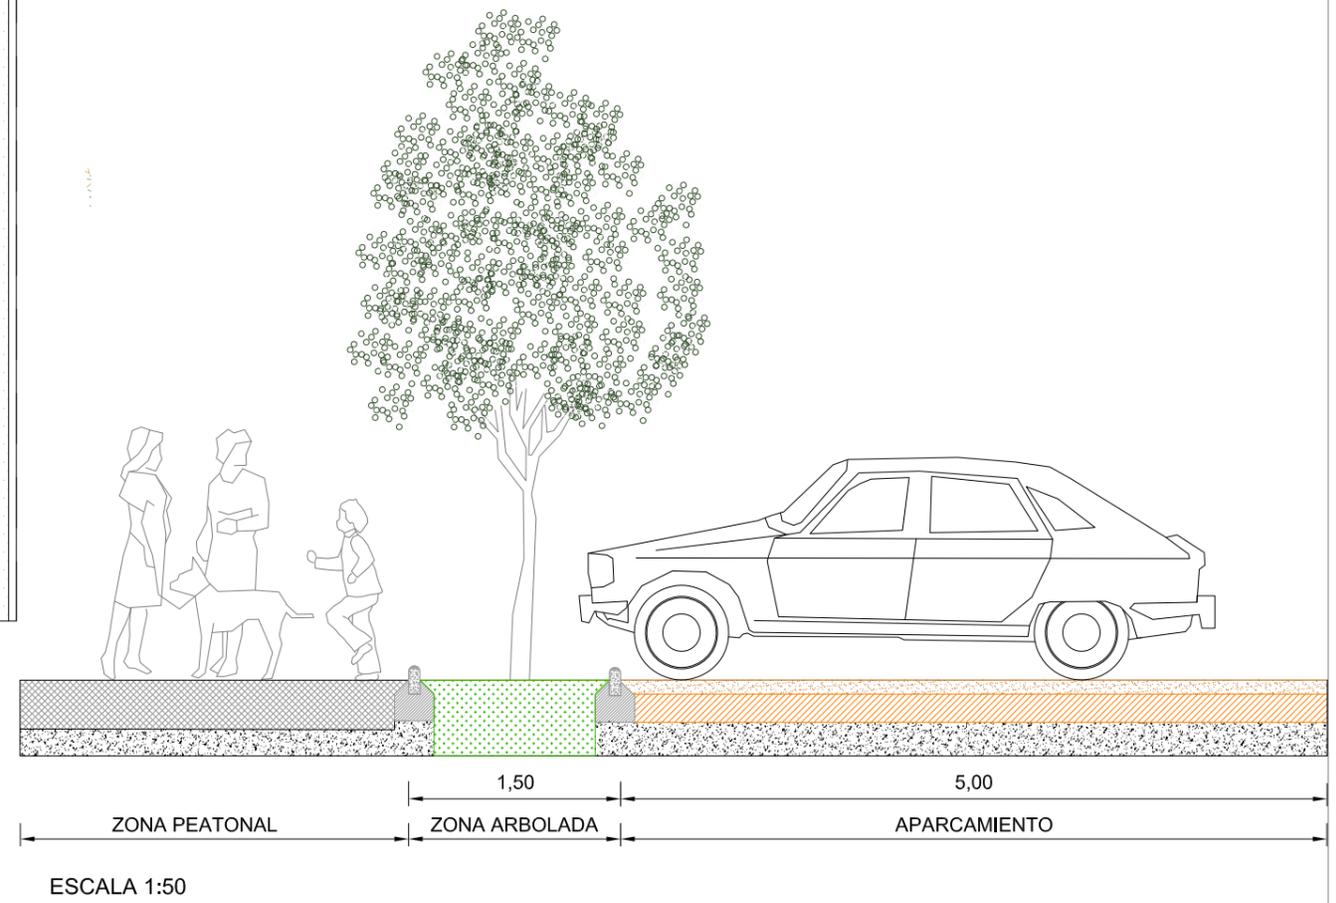


TRAMPILLON EN ACERAS H=<1.20

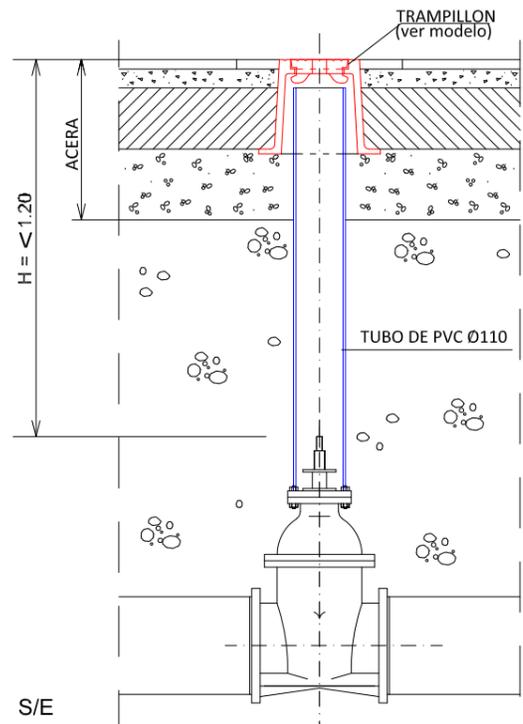


TRAMPILLON EN CALZADA H= <1.20

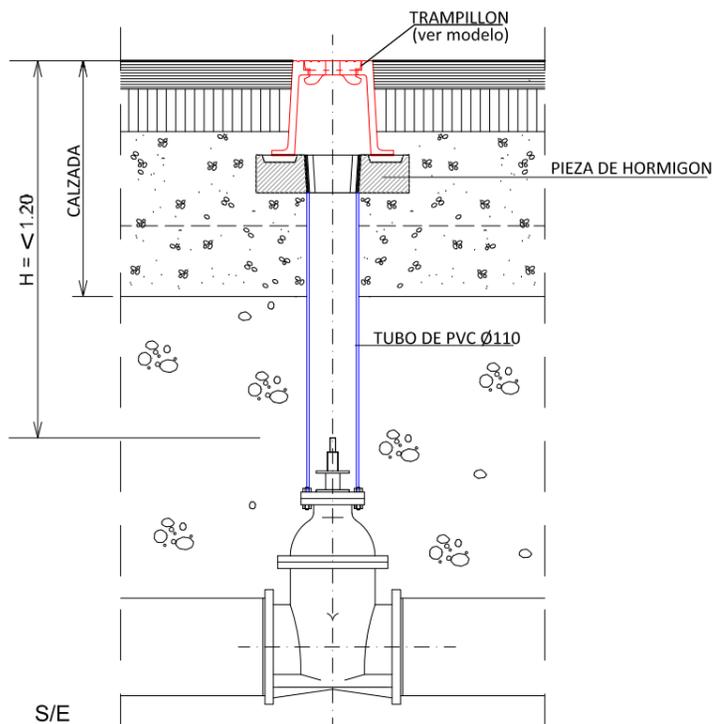

REBAJE DE BORDILLO PARA BADEN O PASO DE VEHICULOS

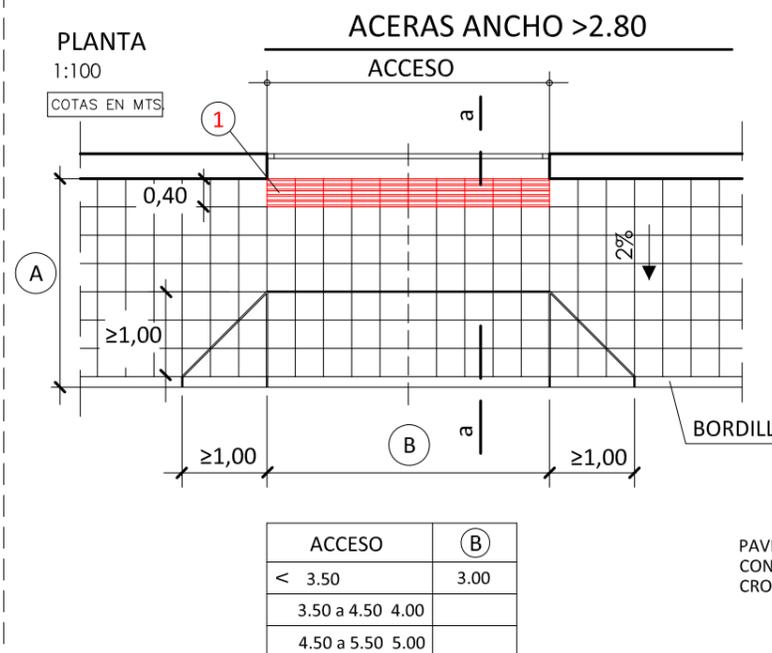


1 DETALLE BALDOSA ESPECIAL TACTIL DIRECCIONAL S/E

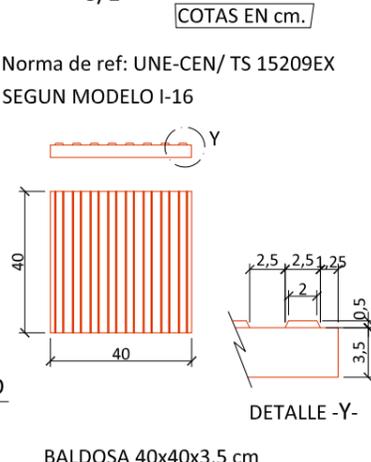


Norma de ref: UNE-CEN/ TS 15209EX SEGUN MODELO I-16
PAVIMENTO ESPECIAL TACTIL DIRECCIONAL CON BALDOSA HIDRAULICA DE CONTRASTE CROMATICO CON ACANALADURAS

TOMA DE AGUA PARTICULAR Y ARQUETA DE HORMIGON

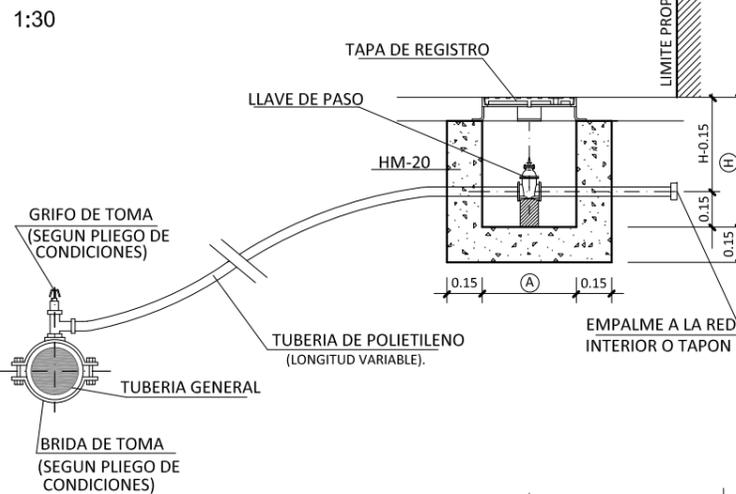


LLAVE DE PASO		
DIAMETRO	PULGADAS	ARQUETA (A) x (A) x (H)
½	"	40x40x55
1	"	"
1	"	"
1 ½	"	"
2	"	"
2 ½	"	60x60x65

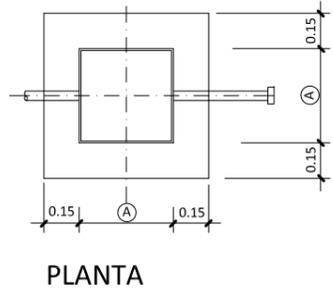

* NO SE ADMITIRA NINGUN FITTING DE PLASTICO
* LA TOMA SE REALIZARA PREFERENTEMENTE CON LA TUBERIA GENERAL EN CARGA.



RIEGO POR GOTEO EN ALCORQUES

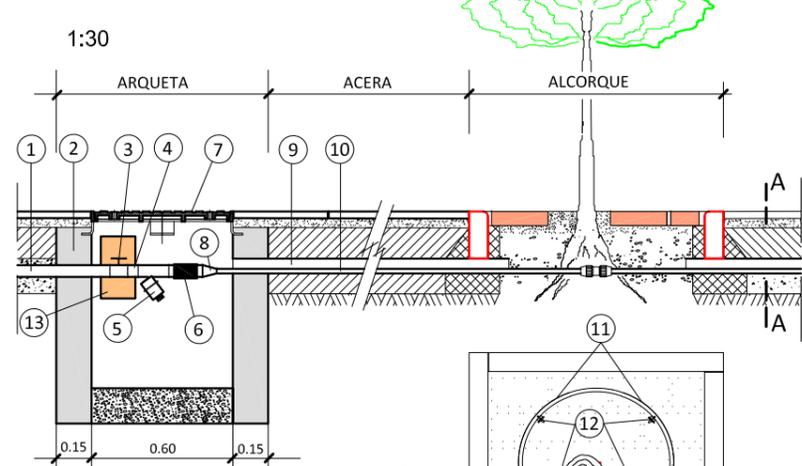


LEYENDA

- 1 TOMA DE AGUA DE LA RED GENERAL
- 2 ARQUETA DE HORMIGON HM-15 (0,60x0,60)
- 3 LLAVE DE PASO DE ESFERA DE 1"
- 4 MANGUITO DE UNIÓN
- 5 ELECTROVALVULA + FILTRO REGULADOR DE PRESION
- 6 VALVULA DE RETENCION DE 1"
- 7 TAPA DE ARQUETA
- 8 REDUCCIÓN A 20mm. Ø
- 9 TUBERIA DE PVC 63mm. Ø
- 10 TUBERIA POLIETILENO 20mm. Ø
- 11 TUBERIA POLIETILENO 16mm. Ø
- 12 GOTEROS (2.2 Litros/hora)
- 13 PROGRAMADOR AUTOMATICO


PLANTA ALCORQUE

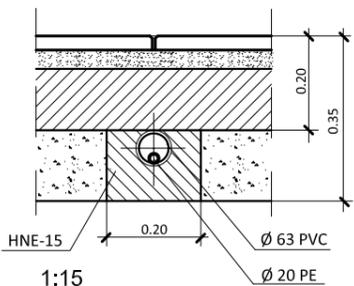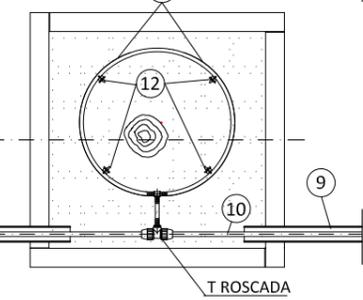

SECCION a-a 1:25

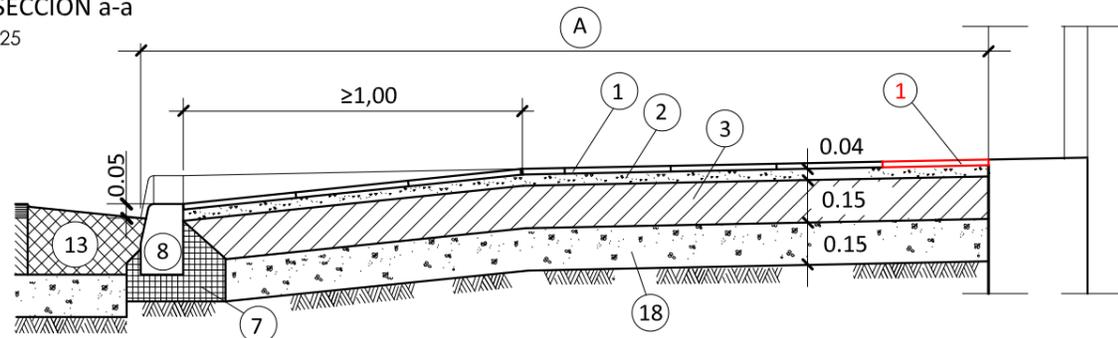

PLANTA 1:100

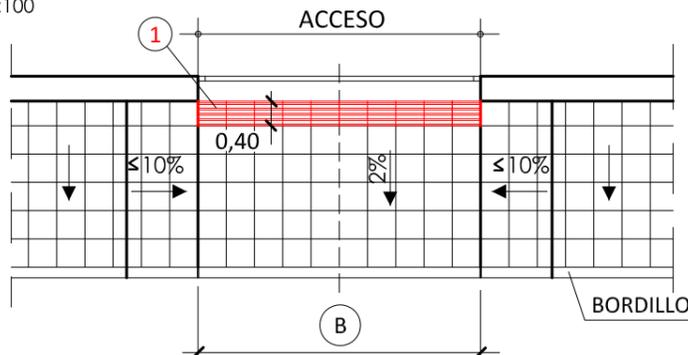

LEYENDA

- 1 LOSETA O BALDOSA
- 2 MORTERO M-2,5
- 3 SOLERA DE HORMIGON HNE-15
- 7 ASIENTO DE HORMIGON HNE-15
- 8 BORDILLO DE HORMIGON HM-35 (15x25cm)
- 13 BANDA DE HORMIGON HM-30
- 18 BASE DE ZAHORRA ARTIFICIAL

NOTA: RESISTENCIA, DOCILIDAD, TAMAÑO DE ARIDO Y AMBIENTE DE HORMIGONES SEGUN NORMATIVA VIGENTE

EL PROMOTOR:



EL CONSULTOR:



INGENIERO DE CAMINOS, CANALES Y PUERTOS

J.M. BERNAD MORCATE
C.I.C.C.P. Nº 23.959

ARQUITECTA

M.L. ÁLVAREZ CASAMAYOR
COAA Nº 5.657

ESCALA:

VARIAS

TÍTULO:

ACONDICIONAMIENTO DE ESTACIONAMIENTOS DE DISTRITO EN LA CIUDAD DE ZARAGOZA

Nº DE PLANO:

3

DESIGNACIÓN:

CAMINO DE BÁRBOLES
DETALLES

FECHA:

JUNIO 2022

MEMORIA TÉCNICA PARA ADECUACIÓN DE SOLAR SITO EN CAMINO DE BÁRBOLES PARA ESTACIONAMIENTOS DE DISTRITO DE AUTOMÓVILES

CÓDIGO	RESUMEN	CANTIDAD	PRECIO	IMPORTE
PRESUPUESTO				
CAPÍTULO A15.1 ACTUACIONES PREVIAS				
B0A02	m3 Excava. explan. terreno Excavación en la explanación en cualquier terreno y espesor, incluso desbroce, refino y compactación, carga y transporte de productos a vertedero.	325,60	5,86	1.908,02
U01BD010	m2 Desbroce terreno desarbolado e<10 cm con transporte a vertedero Desbroce y limpieza superficial de terreno desarbolado por medios mecánicos, hasta una profundidad de 10 cm, incluso carga y transporte de la tierra vegetal y productos resultantes a vertedero, con parte proporcional de medios auxiliares, sin medidas de protección colectivas. Medición de superficie realmente ejecutada. Conforme a ORDEN FOM/1382/2002-PG3-Art.300.	906,00	1,33	1.204,98
G1010005a	M2 Demolición de pavimento calzada/acera DEMOLICIÓN DE FIRME DE CALZADA O ACERA HASTA UN ESPESOR VARIABLE SEGUN NECESIDADES DE 30-50 CM., INCLUSO CORTE, CARGA Y TRANSPORTE DE PRODUCTOS A VERTEDERO	245,30	8,02	1.967,31
G1012	UD Arranque y retirada de arboles Talada y retirada de árboles de entre 15 y 20 m de altura, mayor de 60 cm de diámetro de tronco y copa frondosa, incluidos arbustos, con motosierra y camión con cesta, con extracción y retirada del tocón, carga manual a camión y transporte de los residuos vegetales a vertedero específico. El precio incluye el tiempo de espera en obra durante las operaciones de carga, el viaje de ida, la descarga y el viaje de vuelta. El precio incluye el tiempo de espera en obra durante las operaciones de carga, el viaje de ida, la descarga y el viaje de vuelta. Corte de las ramas y el tronco. Extracción del tocón y las raíces. Troceado del tronco, las ramas y las raíces. Retirada de restos y desechos. Carga a camión. Transporte de residuos vegetales a vertedero específico. Relleno y compactación del hueco con tierra de la propia excavación. La superficie del terreno quedará limpia. Se comprobará la posible existencia de servidumbres, elementos enterrados, redes de servicio o cualquier tipo de instalaciones que puedan resultar afectadas por las obras a iniciar. Si existieran instalaciones en servicio que pudieran verse afectadas por los trabajos a realizar, solicitará de las correspondientes compañías suministradoras su situación y, en su caso, la solución a adoptar, así como las distancias de seguridad a tendidos aéreos de conducción de energía eléctrica.	4,00	455,59	1.822,36
LOC20	ud Adaptación a rasante de tapa registro exist. Adaptación a la rasante definitiva de tapa de registro existente de 60 x 60 cm, incluso demoliciones, obras de tierra, elementos metálicos auxiliares, rejuntado y terminación.	4,00	129,92	519,68
A0A07	ml leva. y recupe. bordillo Levante y posible recuperación de bordillo, incluso demolición de su cimiento de cualquier tipo, carga y transporte a acopio de los utilizables y a vertedero de los productos residuales.	37,20	3,58	133,18
TOTAL CAPÍTULO A15.1 ACTUACIONES PREVIAS				7.555,53

MEMORIA TÉCNICA PARA ADECUACIÓN DE SOLAR SITO EN CAMINO DE BÁRBOLES PARA ESTACIONAMIENTOS DE DISTRITO DE AUTOMÓVILES

CAPÍTULO A15.2 PAVIMENTACION

C0C02	m3 Material reciclado procedente de fresado de MBC			
	Capa superficial para firme provisional, construida por material reciclado, a base de productos procedentes del fresado de Capa Bituminosa en Caliente, con tamaño máximo de árido 20, incluso clasificación y valorización, carga, transporte, extendido, nivelado, humectación, compactación y sellado. Medida la unidad completamente terminada según planos.			
		92,60	20,50	1.898,30
C0B02A	m3 Base zahorra artificial			
	Base de zahorra artificial, incluso extracción, machaqueo, clasificación, carga, transporte, extendido, humectación y compactación por tongadas.			
		185,20	16,00	2.963,20
U04BH045	m Bordillo hormigón 8x20 cm			
	Bordillo de hormigón monocapa, de color gris y cara superior redondeada, de 8 cm de base y 20 cm de altura, colocado sobre solera de hormigón HM-20/P/20/I, de 10 cm de espesor, rejuntado y limpieza, sin incluir la excavación previa ni el relleno posterior. Bordillo con marcado CE y DdP (Declaración de prestaciones) según Reglamento (UE) 305/2011.			
		237,00	12,09	2.865,33
H0A03A	m pavim. adoquín hilera			
	Pavimento de adoquín acoplado formando hilera de separación de aparcamiento, prefabricado de hormigón semiseco de 400 kg/cm2. de resistencia a compresión con dimensiones de 22,5 x 11,25 x 10 cm., en color a definir por la dirección facultativa, colocado sobre solera de hormigón HM-20/P/20/I, de 10 cm de espesor, rejuntado y limpieza, sin incluir la excavación previa ni el relleno posterior. Bordillo con marcado CE y DdP (Declaración de prestaciones) según Reglamento (UE) 305/2011.			
		197,00	25,13	4.950,61
C0B04A	m3 tierra veg. extrac.carga			
	Tierra vegetal, incluso extracción, carga, transporte, extendido, limpieza y rastrillado.			
		106,10	12,19	1.293,36
	TOTAL CAPÍTULO A15.2 PAVIMENTACION.....			13.970,80

MEMORIA TÉCNICA PARA ADECUACIÓN DE SOLAR SITO EN CAMINO DE BÁRBOLES PARA ESTACIONAMIENTOS DE DISTRITO DE AUTOMÓVILES

CAPÍTULO A15.3 JARDINERIA

010313A	ud Plantación de árbol Ud de plantación de árbol de cualquier calibre en tierra vegetal, suministrado en cepellón, light-pot o contenedor que incluye: Apertura mecánica de hoyo de plantación de dimensiones proporcionales al calibre del árbol, prueba de drenaje del terreno, descompactación de fondo, suministro y aporte de gravas 30 cm, suministro y colocación de tubo de drenaje vertical de 50mm, suministro y colocación perimetral de barrera antiraíces con dimensiones proporcionales al tamaño del cepellón. Aporte de fertilizante de lenta liberación o de liberación controlada en la dosis, duración y formulación que determine la dirección técnica en función del suelo, especie y tamaño de la unidad a plantar. Aporte de tierra en hoyo de plantación de mezcla de 50% de la tierra extraída y 50% nueva tierra vegetal cribada. Transporte de arbolado desde acopio de suministro hasta zona de plantación, suministro y colocación de 2 uds de tutores rollizo de pino tanalizado de 8cm x2,5 m y encintado mediante cinta elástica de 1,5 cm de ancho. Realización de alcorque y 4 riegos manuales de implantación (los dos primeros en días consecutivos y los otros dos con un espaciamiento de 10 días) con un mínimo de 50 l/ud y proporcional al tamaño del árbol. Riegos periódicos de mantenimiento con un mínimo de 15 uds/año durante los dos primeros años desde la plantación. Limpieza y retirada de restos a vertedero. Incluso mantenimiento y / o adaptación del riego existente. No incluye el suministro del arbolado. En caso de que exista tocon y su extracción no requiera de medios extraordinarios diferentes de los utilizados para la apertura del hoyo, se entenderá incluido en esta unidad de obra. Todos los trabajos incluyen la gestión de residuos, los vehículos, maquinaria y materiales necesarios para la correcta realización de todos los trabajos.	13,00	166,09	2.159,17
012345A	ud Suministro de árbol Suministro de árbol a definir por el Servicio de Parques y Jardines del Ayuntamiento de Zaragoza, que incluye transporte y por medios necesarios al lugar de obra	13,00	90,00	1.170,00
M0J21	ud Arqueta derivación riego goteo 60x60x65 cm. Derivación para riego por goteo incluyendo: collarín y llave de toma de 1" sobre tubería general de cualquier diámetro, tubería de PEBD. DN-32 PN-10 de cualquier longitud, colocada en zanja, arqueta de 60 x 60 x 65 cm. con marco y tapa de fundición dúctil conteniendo electroválvula de 1" con filtro regulador de presión, programador automático tipo T-Boss o similar con batería de duración media 1 año y circuito eléctrico de bajo consumo IP-68, reducción de 1" a 3/4", válvula de retención de 3/4", reducción de 3/4" a 1/2" y demás piezas especiales y accesorios necesarios, obras de tierra y fábrica complementarias, lecho de arena, acoplamiento a la red existente, colocación y prueba.	1,00	697,23	697,23
M0E31	ud Conex.tub. agua d=<200 Conexión de tubería de abastecimiento de agua a tubería existente, siendo el diámetro de la mayor inferior o igual a 200 mm., incluyendo suministro e instalación de brida de toma, casquillo de adaptación, grifo de toma, eje de extensión rígido, carcasa de PVC, trampillón sobre placa base, y parte proporcional de tubería de derivación a arqueta de derivación de riego. obras de tierra y fábrica, agotamientos, cortes y extracciones, todo ello terminado y probado.	1,00	626,22	626,22
M0K02	ml Conduc. riego por goteo funda PVC. Conducción de agua para riego por goteo compuesta por tubería de polietileno de baja densidad DN-20 PN-10, incluso apertura manual de zanja de 20 x 15 cm., funda de protección de P.V.C. de 63 mm. de diámetro exterior y 3 mm. de espesor, envuelta en un macizo de hormigón HNE-15 de 20 x 15 cm., suministro, colocación y prueba de la tubería así como parte proporcional de piezas especiales tipo fitting en nudos, reducciones, empalmes, conexiones y terminales.	107,00	8,05	861,35
M0K08	ud Riego por goteo sistema radicular RWS o similar Sistema de riego para el arbolado mediante riego radicular RWS o similar, formado por RWS Rain Bird incluso bolsa en terreno arenoso, instalado y conectado a red de riego lineal de acuerdo con las prescripciones técnicas del fabricante, incluso relleno de gravas, rejilla, inundador, bolsa para impedir la entrada de arena y 45 cm de tubo. Perfectamente instalado, probado y en perfecto funcionamiento. incluso piezas especiales, completamente colocada según detalle de planos y en servicio.	26,00	64,44	1.675,44
M0J21a	ud Arqueta contador riego_pref.poliprop. Arqueta para contador de riego, prefabricada, de polipropileno, de sección rectangular de 64x48 cm en la base y 30 cm de altura, con tapa de 50x34 cm y llave de paso de compuerta de latón fundido, sobre solera de hormigón en masa HM-20 P/22/I o IIa, de 15 cm de espesor. Incluso conexiones de conducciones y remates, obras de tierra y fábrica complementarias y acoplamientos a conducciones existentes, totalmente terminada.	1,00	122,34	122,34
TOTAL CAPÍTULO A15.3 JARDINERIA			7.311,75	

MEMORIA TÉCNICA PARA ADECUACIÓN DE SOLAR SITO EN CAMINO DE BÁRBOLES PARA ESTACIONAMIENTOS DE DISTRITO DE AUTOMÓVILES

CAPÍTULO A15.4 SEÑALIZACION

R0B26	ud Señal circular de 600 mm reflect. Señal vertical de circulación de acero, circular de 600 mm de diametro, incluso poste, cimentación, piezas de anclaje, tornillería y colocación reflectante.	2,00	135,43	270,86
R0B11A	ud señal cuadrada de 600 mm Señal vertical de circulación de acero, cuadrada de 600 mm., incluso poste, cimentación, piezas de anclaje, tornillería y colocación.	1,00	132,89	132,89
R0A21	ml Línea señaliz.vial a=10cm normal Pintado de línea de señalización vial recta o curva de 10 cm. de anchura, realizada con pintura normal de color blanco o amarillo, incluyendo: suministro de materiales, replanteo y aplicación en obra con procedimientos automáticos, totalmente acabado.	82,00	0,91	74,62
R0A05	m2 Línea señaliz.vial a=var. larga duración Pintado de línea de señalización vial de anchura y longitud variables realizada con material de larga duración "termoplástico en frío" (dos componentes), incluyendo: suministro de materiales, replanteo y aplicación en obra con procedimientos manuales, totalmente acabado.	8,60	14,28	122,81
R0A29A	m2 Pintura acrílica azul de minusválidos Pintura acrílica azul RAL 5017 (720 grs./m2), con dosificación color o similar de 500 grs./m2.	12,50	8,47	105,88
R0A27	ud Marca reflectante Marca reflectante en pintura normal.	1,00	11,41	11,41
TOTAL CAPÍTULO A15.4 SEÑALIZACION				718,47

CAPÍTULO A15.5 GESTION DE RESIDUOS

Z0A02

tn Canon gestión residuos inertes

Canon de la gestión de los residuos inertes generados en la obra, de escombros mezclados, tanto para su depósito en vertedero, como para una posible reutilización o valorización por parte del gestor de los mismos, incluso gestión administrativa y documentación complementaria

862,84 3,66 3.157,99

TOTAL CAPÍTULO A15.5 GESTION DE RESIDUOS 3.157,99

A01AS1	CAPÍTULO A15.6 SEGURIDAD Y SALUD		
	ud Seguridad y Salud		
	Seguridad y Salud	1,00	898,89
			898,89
	TOTAL CAPÍTULO A15.6 SEGURIDAD Y SALUD.....		898,89
	TOTAL		33.613,43

**MEMORIA TÉCNICA PARA ADECUACIÓN DE SOLAR SITO EN CAMINO DE BÁRBOLES PARA
ESTACIONAMIENTOS DE DISTRITO DE AUTOMÓVILES**

RESUMEN DE PRESUPUESTO

A6.1	ACTUACIONES PREVIAS	7.555,53
A6.2	PAVIMENTACION	13.970,80
A6.3	JARDINERIA.....	7.311,75
A6.4	SEÑALIZACION.....	718,47
A6.5	GESTION DE RESIDUOS.....	3.157,99
A6.6	SEGURIDAD Y SALUD	898,89
	PRESUPUESTO DE EJECUCIÓN MATERIAL	33.613,43
	13,00 % Gastos generales	4.369,75
	6,00 % Beneficio industrial.....	2.016,81
	SUMA DE G.G. y B.I.	6.386,56
	21,00 % I.V.A.....	8.400,00
	PRESUPUESTO DE EJECUCIÓN POR CONTRATA	48.399,99
	TOTAL PRESUPUESTO GENERAL	48.399,99

Asciende el presupuesto a la expresada cantidad de CUARENTA Y OCHO MIL TRESCIENTOS NOVENTA Y NUEVE EUROS con NOVENTA Y NUEVE CÉNTIMOS

en Zaragoza, Junio de 2022



Juan Manuel Bernad Morcate
Ingeniero de Caminos, C. y P.
Col. 23.959



María Luisa Álvarez Casamayor
Arquitecta
Col. 5.657 COAA