


ALMACENES

1920

FABRICA DE CREACION LA HARINERA

Calle LAPUYADE

ALZADO OESTE
AVENIDA SAN JOSE

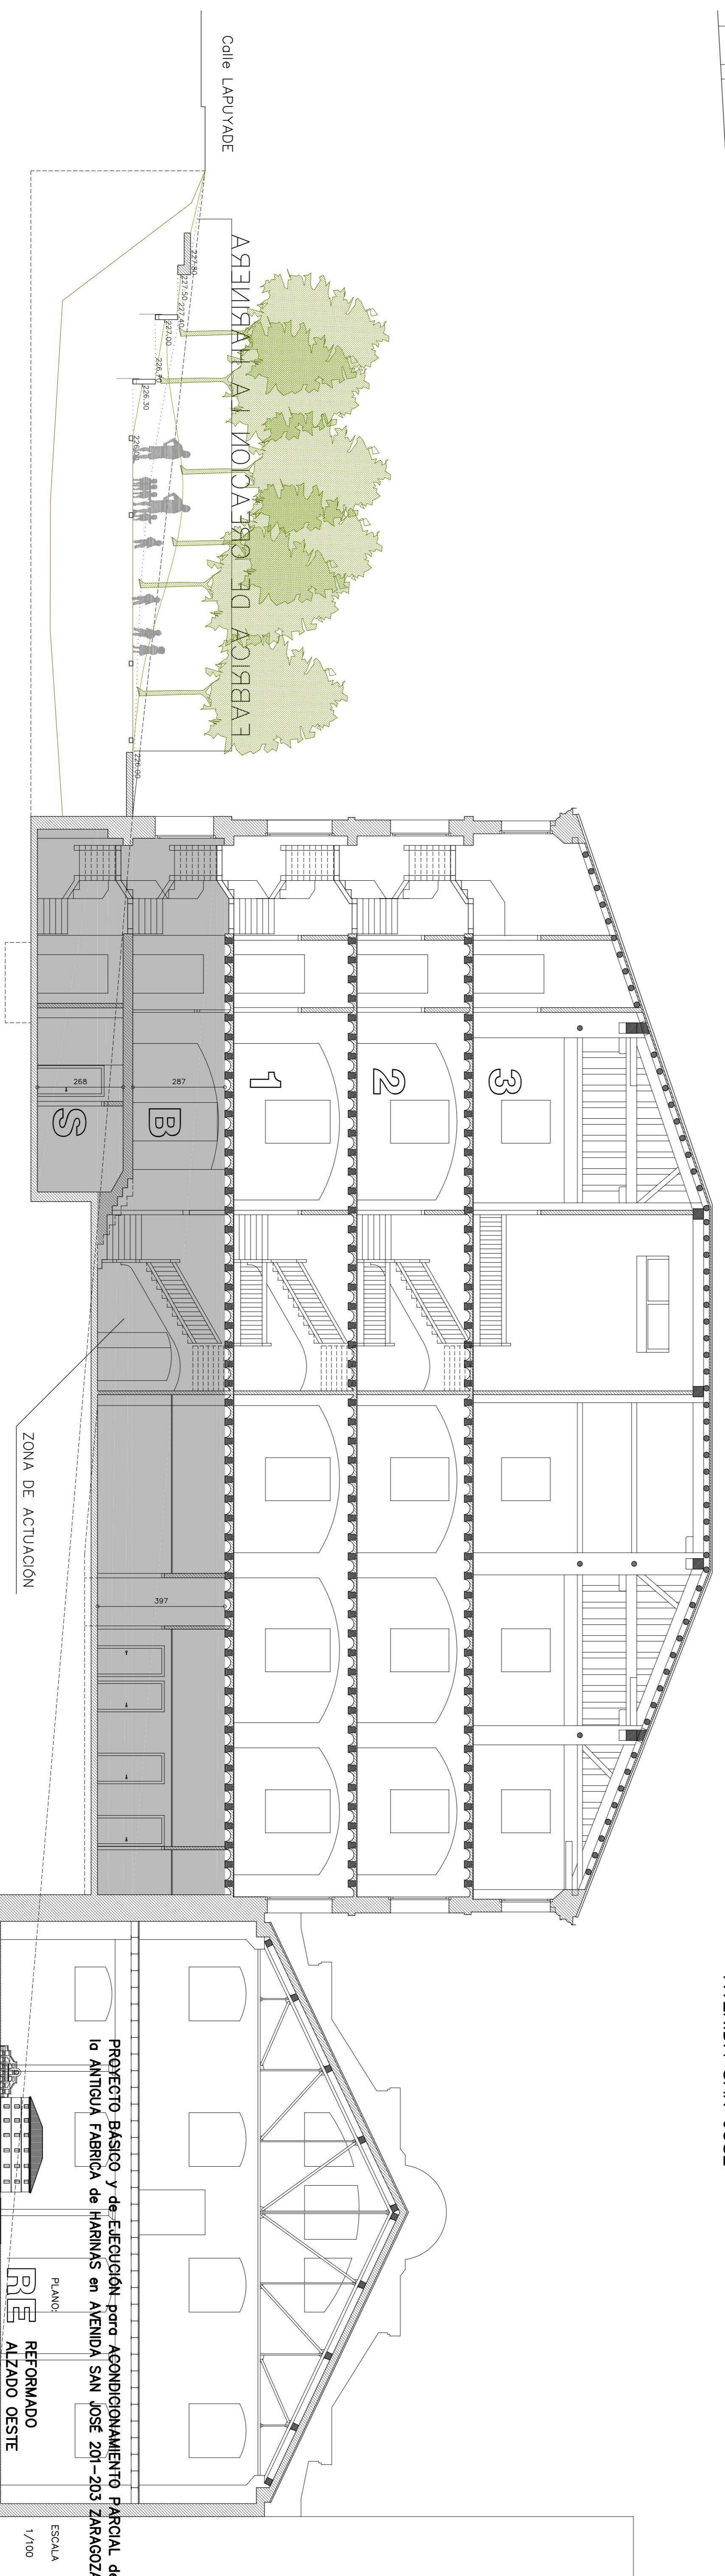

Calle LAPUYADE

FABRICA DE CREACION LA HARINERA

1

2

3

S

B

397

ZONA DE ACTUACION

ESCALA
1/100

PLANO

RE
ALZADO OESTE
SECCION LONGITUDINAL

PROYECTO BASICO y de EJECUCION para AGENDAMIENTO PARCIAL de la ANTIGUA FABRICA de HARINAS en AVENIDA SAN JOSE 201-203 ZARAGOZA

SECCION LONGITUDINAL
POR ESCALERAS

PROMOTOR
Zaragoza
VITAMINAS

ARQUITECTOS
Luis Fernandez Ramirez
Carlos Martin Lamenza

ENERO 2014
14-01
CARLOS MARTIN LAMENZA